


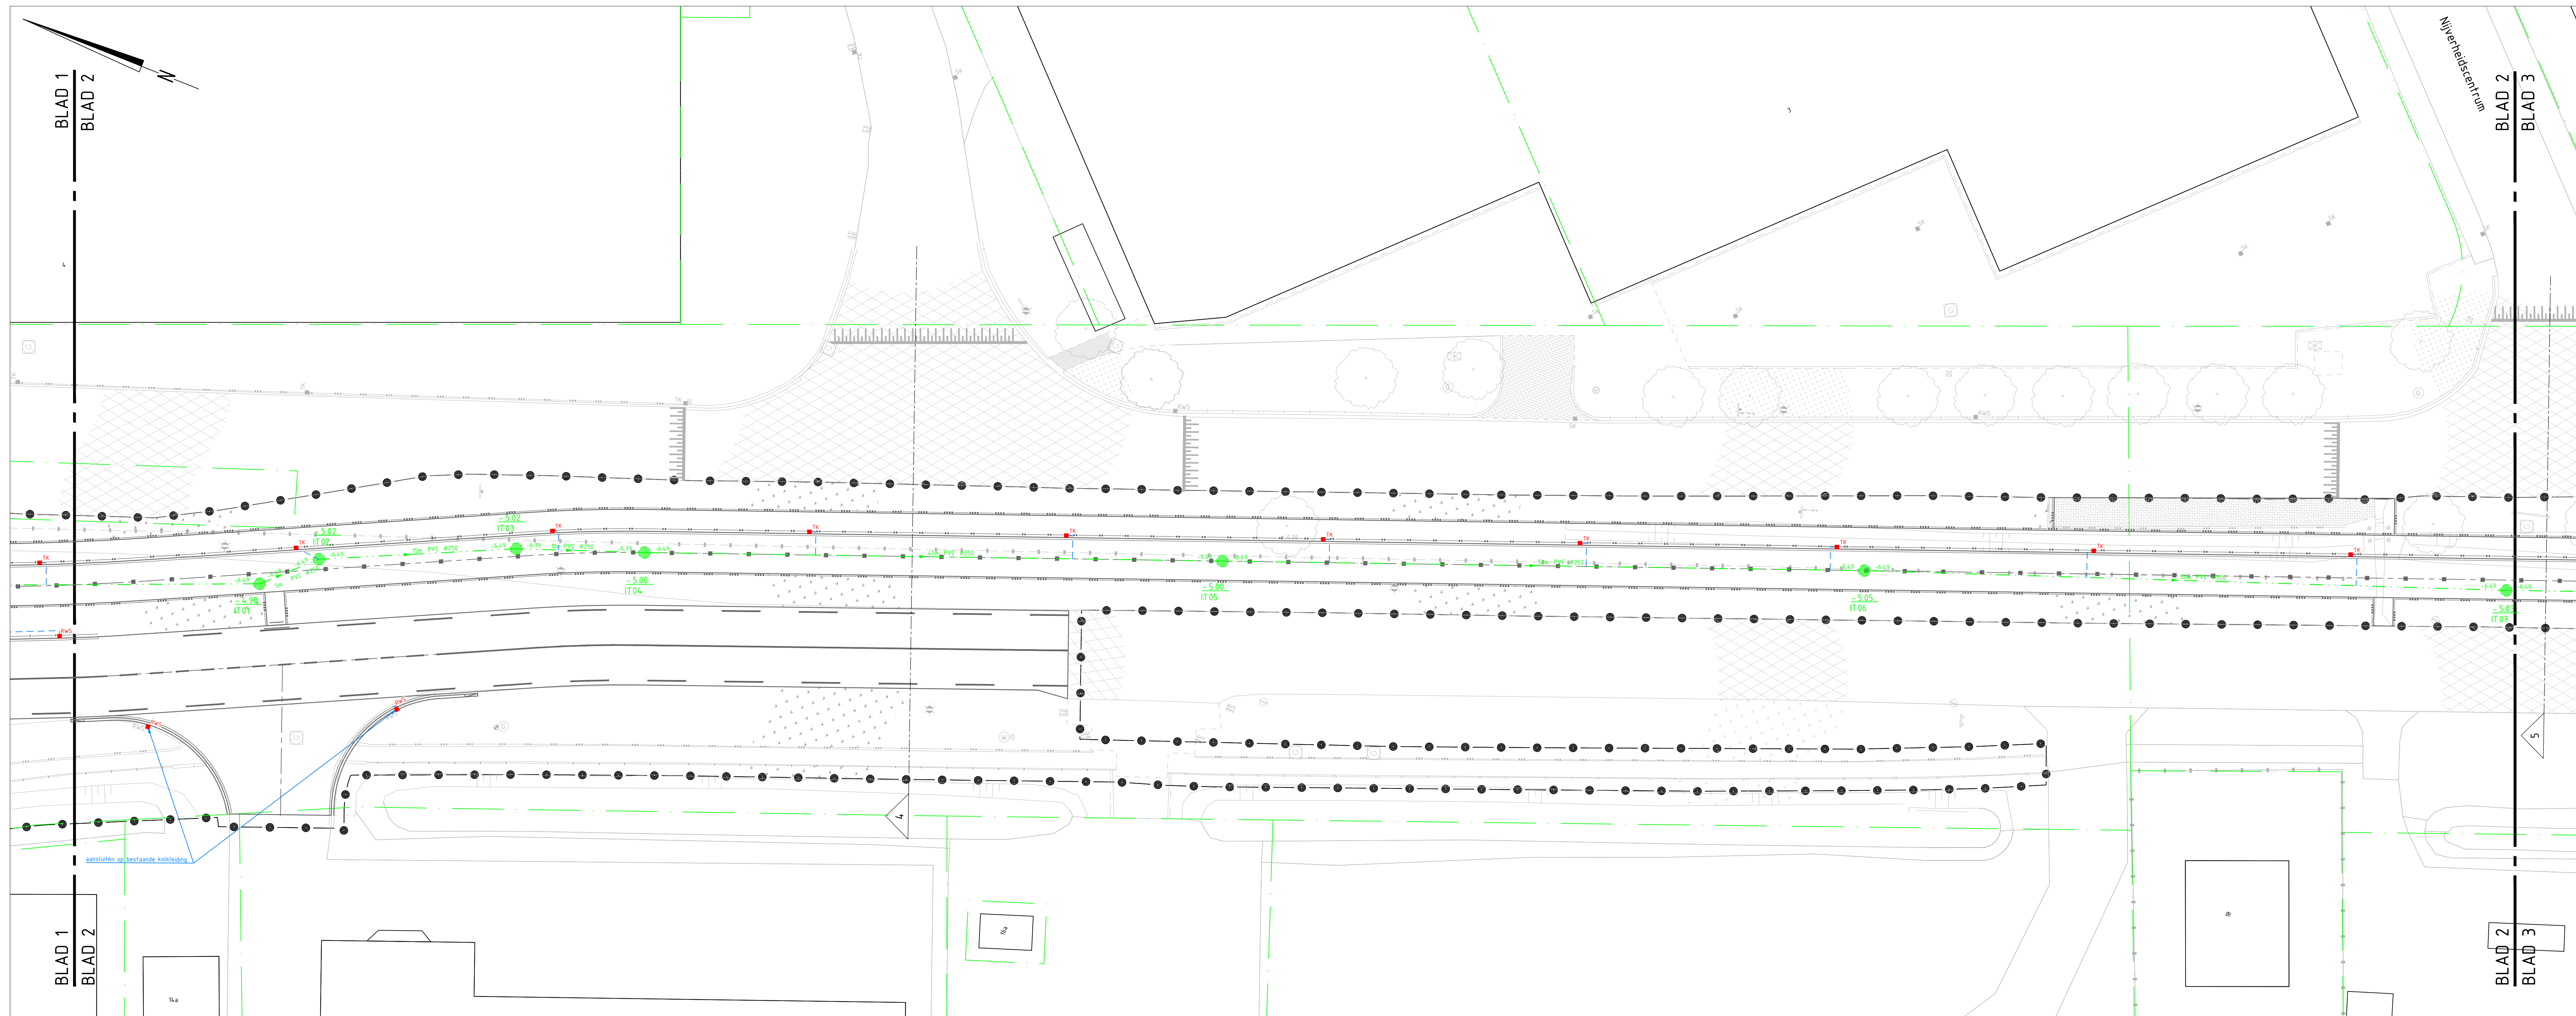


Situatie – Deel 3

SCHAAL 1 : 200

Legenda

- [illegible]

Situatie

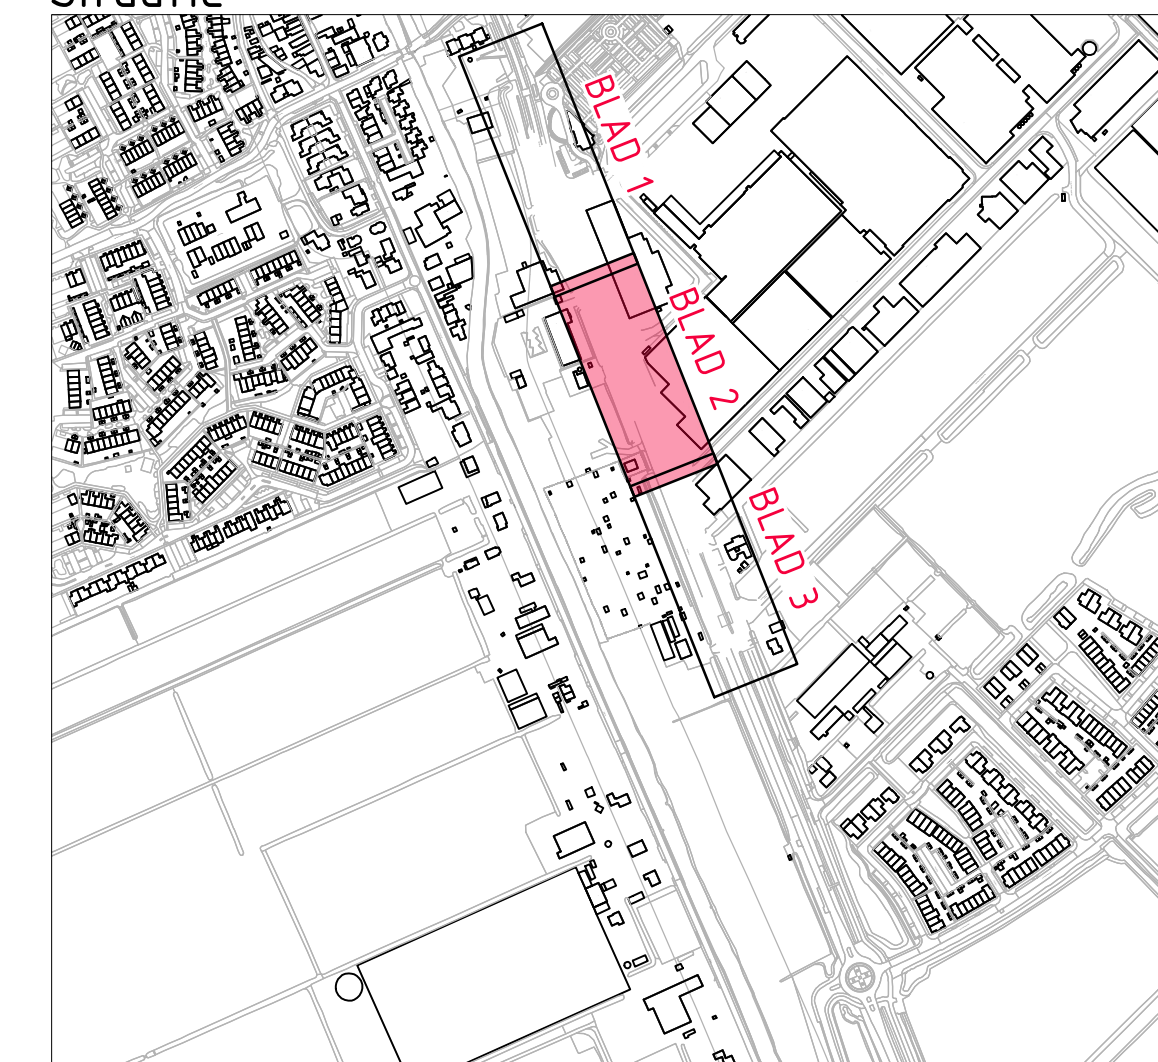

Gebouwlocatie en afmetingen ter indicatie, maten kunnen afwijken
 Maten in meters, tenzij anders vermeld
 Peilmaten in meters t.o.v. N.A.P., tenzij anders vermeld
 Materialen in mm, tenzij anders vermeld
 Diameters in mm, tenzij anders vermeld

 Adviesbureau voor Civiele techniek, Infrastructuur en Milieu

Rembrandtlaan 650
3362 AW Sliedrecht
Telefoon: (0184) 677500
Email: algemeen@adcin.nl

Project Aanleg rotonde Zuidplasweg
te Zevenhuizen

Opdrachtgever **Gemeente Zuidplas**

Onderdeel	Situatie te maken werk riolering
-----------	-------------------------------------

Rev.	Wijziging	Dat.	Get.	Acc.	Projectnummer	Tekeningnummer	Formaat
A	Diverse aanpassingen	18-03-2019	DTL	PvDL	20180275	312	A1-1050MM
L					Betekeningnummer	Bijlagenummer	Schaal
L					20180275-D-B-1	---	1:200
L					Get.	Gez.	Acc.
L					Datum	Datum	Flenaam
L					DTL	PvDL	PvDL
L					20180275	22-02-2019	20180275-031-gw