


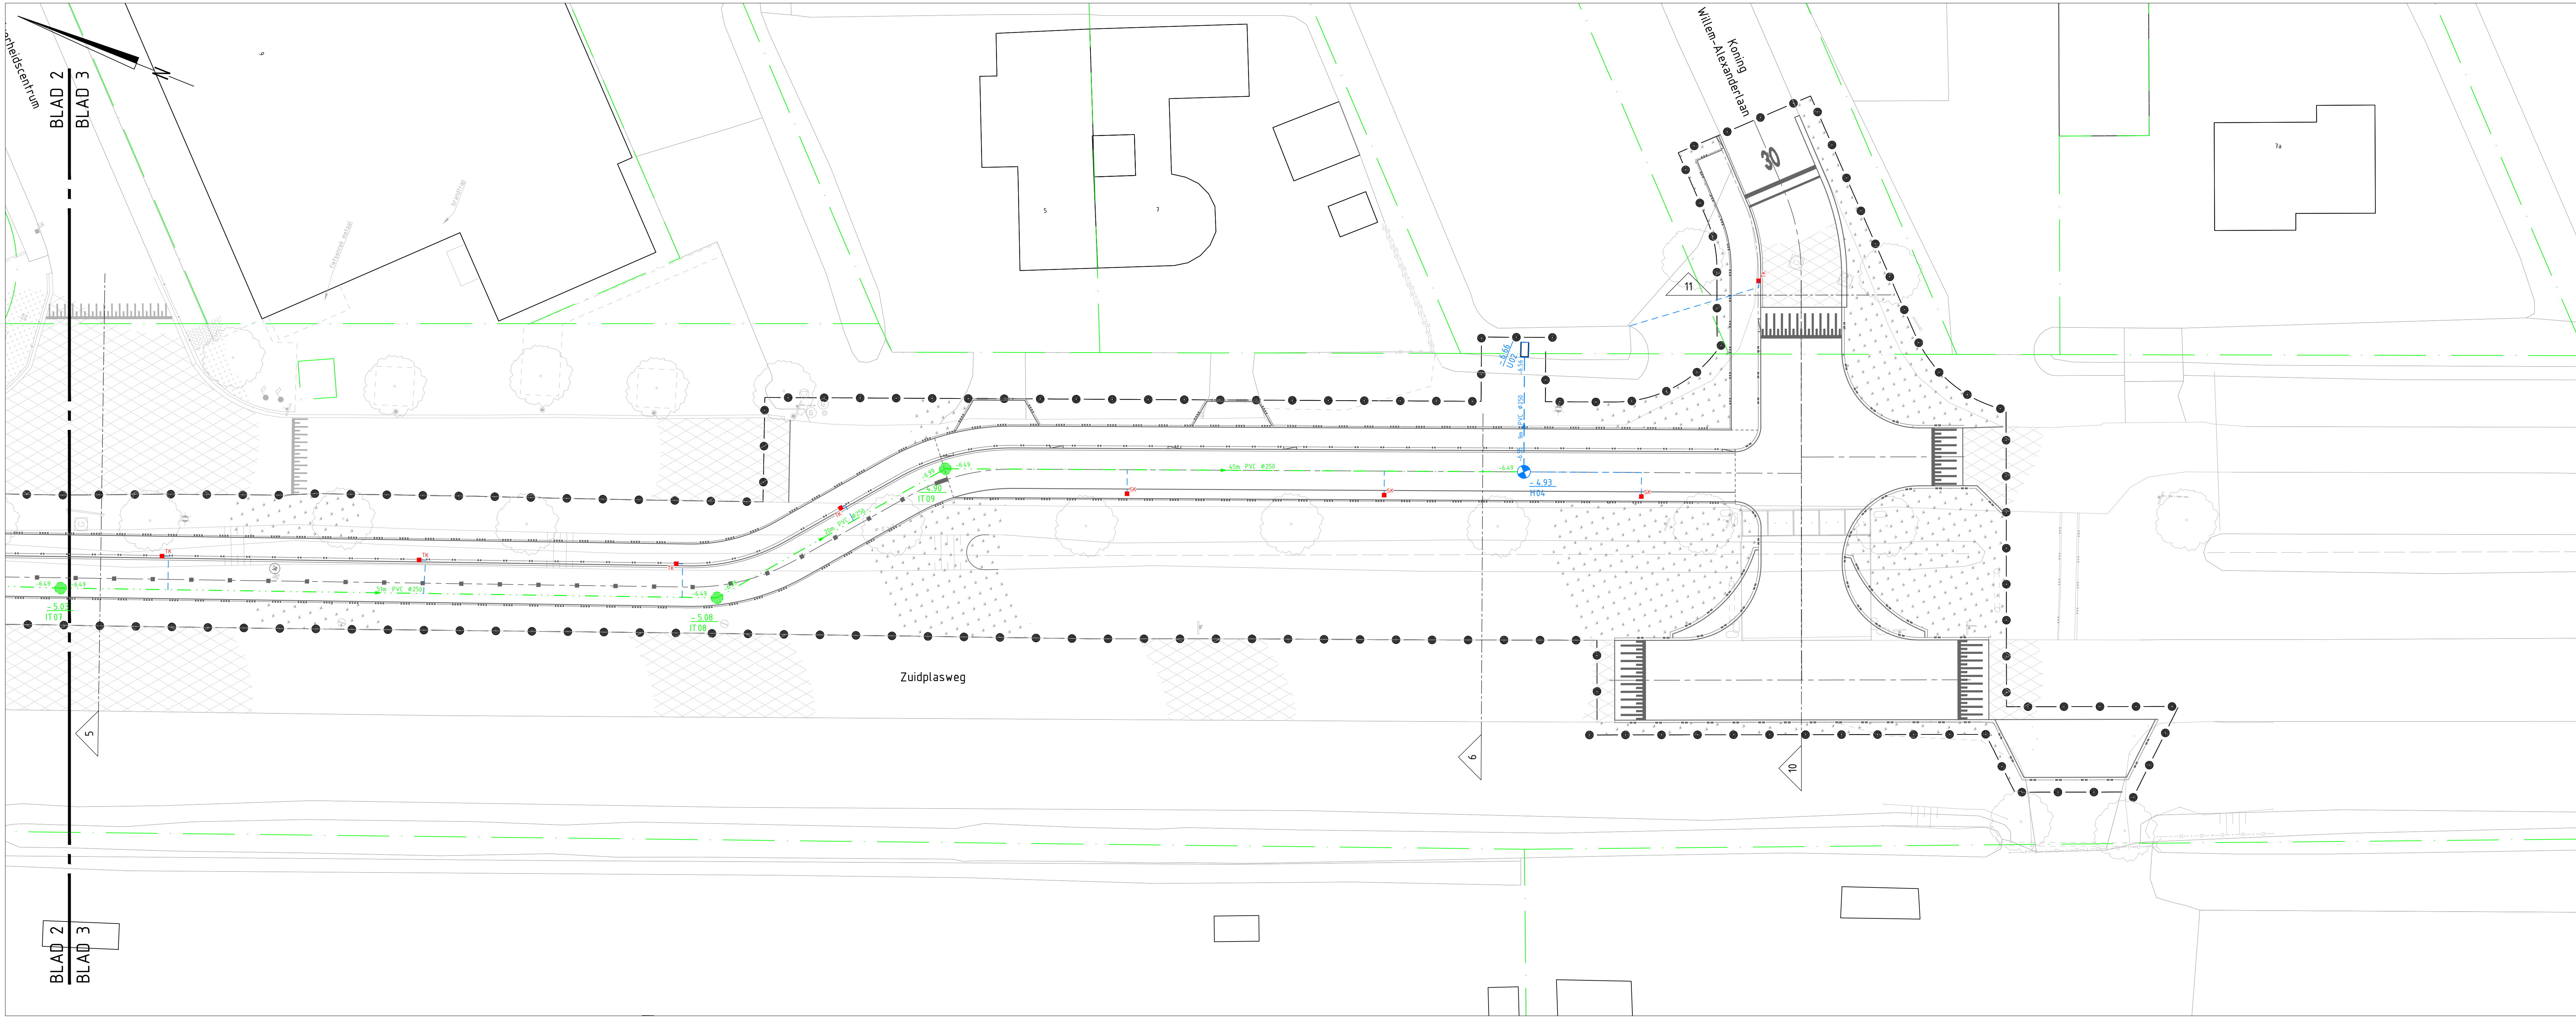


Situatie - Deel 3

SCHAAL 1 : 200

Legenda

- DT-leiding inclusief leidinggegevens
- duiker inclusief materiaal en diameter
- HWA kolkleiding Ø 125mm tenzij anders vermeld
- HWA transportleiding inclusief leidinggegevens
- straatkolk
- troffoirkolk
- troffoirkolk inpasbaar in RWS-band
- op hoogte brengen putafdekking
- ITR inspectieput kunststof met putnummer en dekselhoogte
- HWA inspectieput kunststof met putnummer en dekselhoogte
- HWA uitstroombak kunststof met versterkingsribben

Situatie

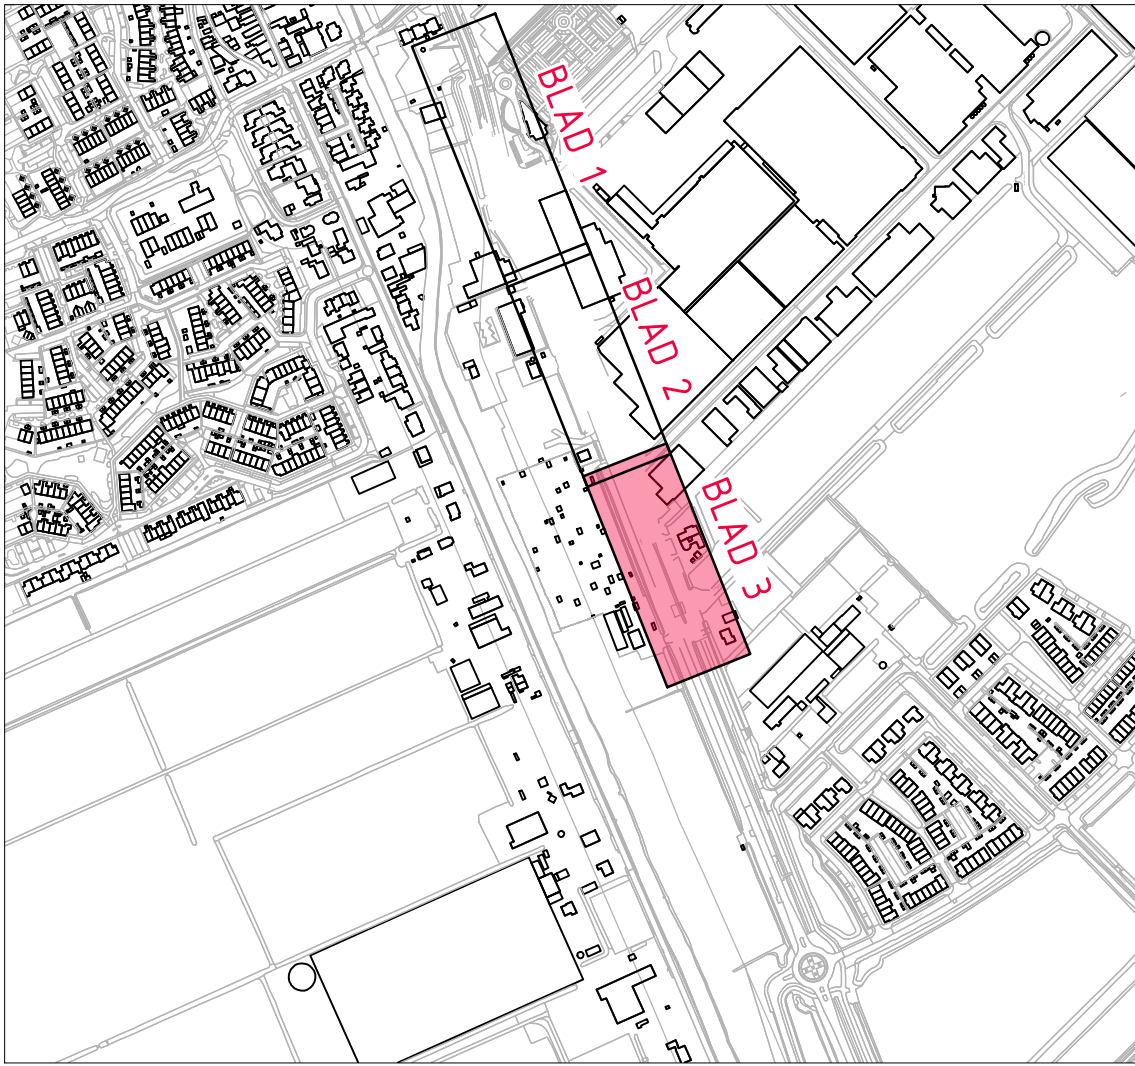

Gebouwlocatie en afmetingen ter indicatie, maten kunnen afwijken
Maten in meters, tenzij anders vermeld
Peilmaten in meters t.o.v. N.A.P., tenzij anders vermeld
Materiaal in mm, tenzij anders vermeld
Diameters in mm, tenzij anders vermeld

ADCM Adviesbureau voor Civiele techniek, Infrastructuur en Milieu
Rembrandtlaan 650
3962 AW Soestrecht
Telefoon: (0184) 517550
Email: algemeen@adcm.nl

Project **Aanleg rotonde Zuidplaspweg te Zevenhuizen** Definitief

Opdrachtgever **Gemeente Zuidplas**

Onderdeel **Situatie te maken werk riolering**

Rev.	Wijziging	Dat.	Get.	Acc.	Projectnummer	Tekeningnummer	Formaat
A.	Diverse aanpassingen	18-03-2019	[DHL]	[PvdL]	20180225	313	A1-1050PM
					Besteknummer	Bijlagennummer	Schaal
					20180225-0-B-1		1:200
					Get.	Gez.	Acc.
					[DHL]	[PvdL]	[PvdL]
							22-02-2019
							20180225-031.dwg