


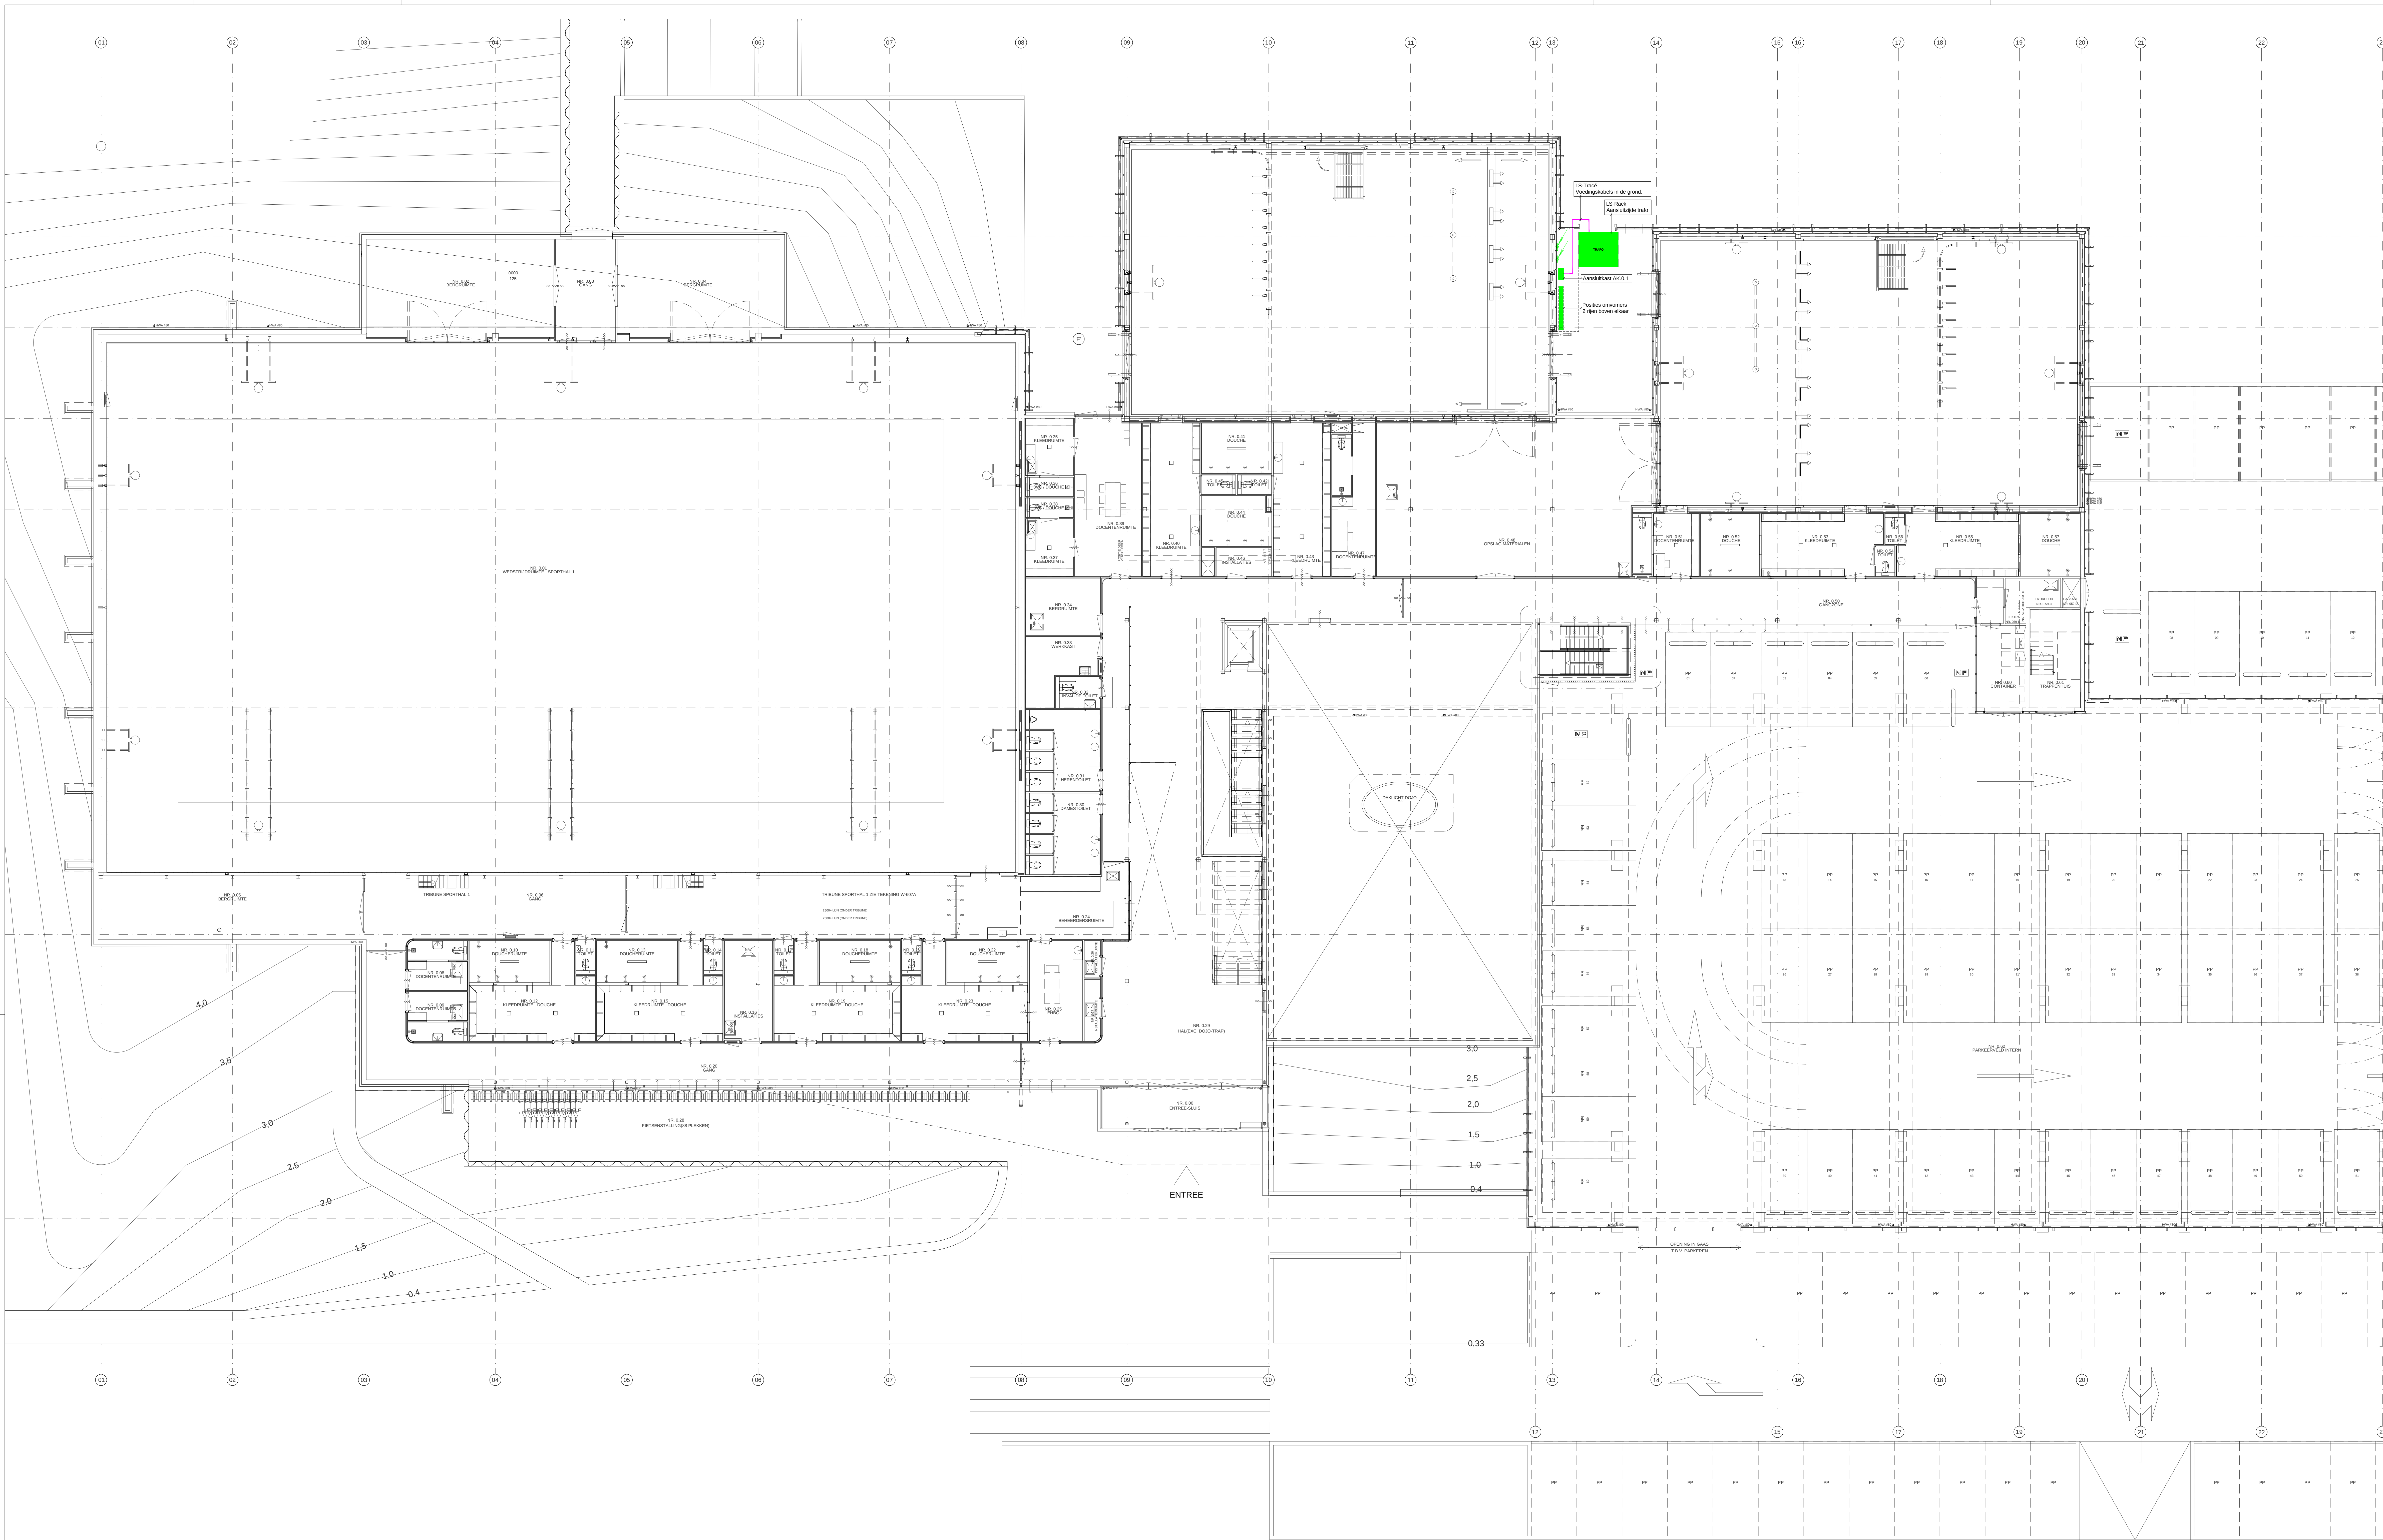

INNAX

Energizing the Future

PROJECT:

Sportcentrum Caland

PLAATS:

Amsterdam

DISCIPLINE:

PV installatie

BOUWLAAG:

Begane grond

GETEKENDE:

DC

GEZELD:

AB

BOUWLAAG:

BOUWLAAG ONDERBOUWING

STATUS:

Definitief

TEK.NR.:

PV0.1

BOUWDEEL:

SCHAAL:

1:100

FORMAAT:

A0+

18095

TO

Definitief

PV0.1

Deze tekening is het eigendom van INNAX en mag zonder toestemming niet worden gekopieerd of anderszins openbaar gemaakt worden.

INNAX Zuid
Prins Hendriklaan 47a
1017 CA Amsterdam
Tel: +31 (0)20 661 93 000
Internet: www.innax.nl
E-mail: info@innax.nl