


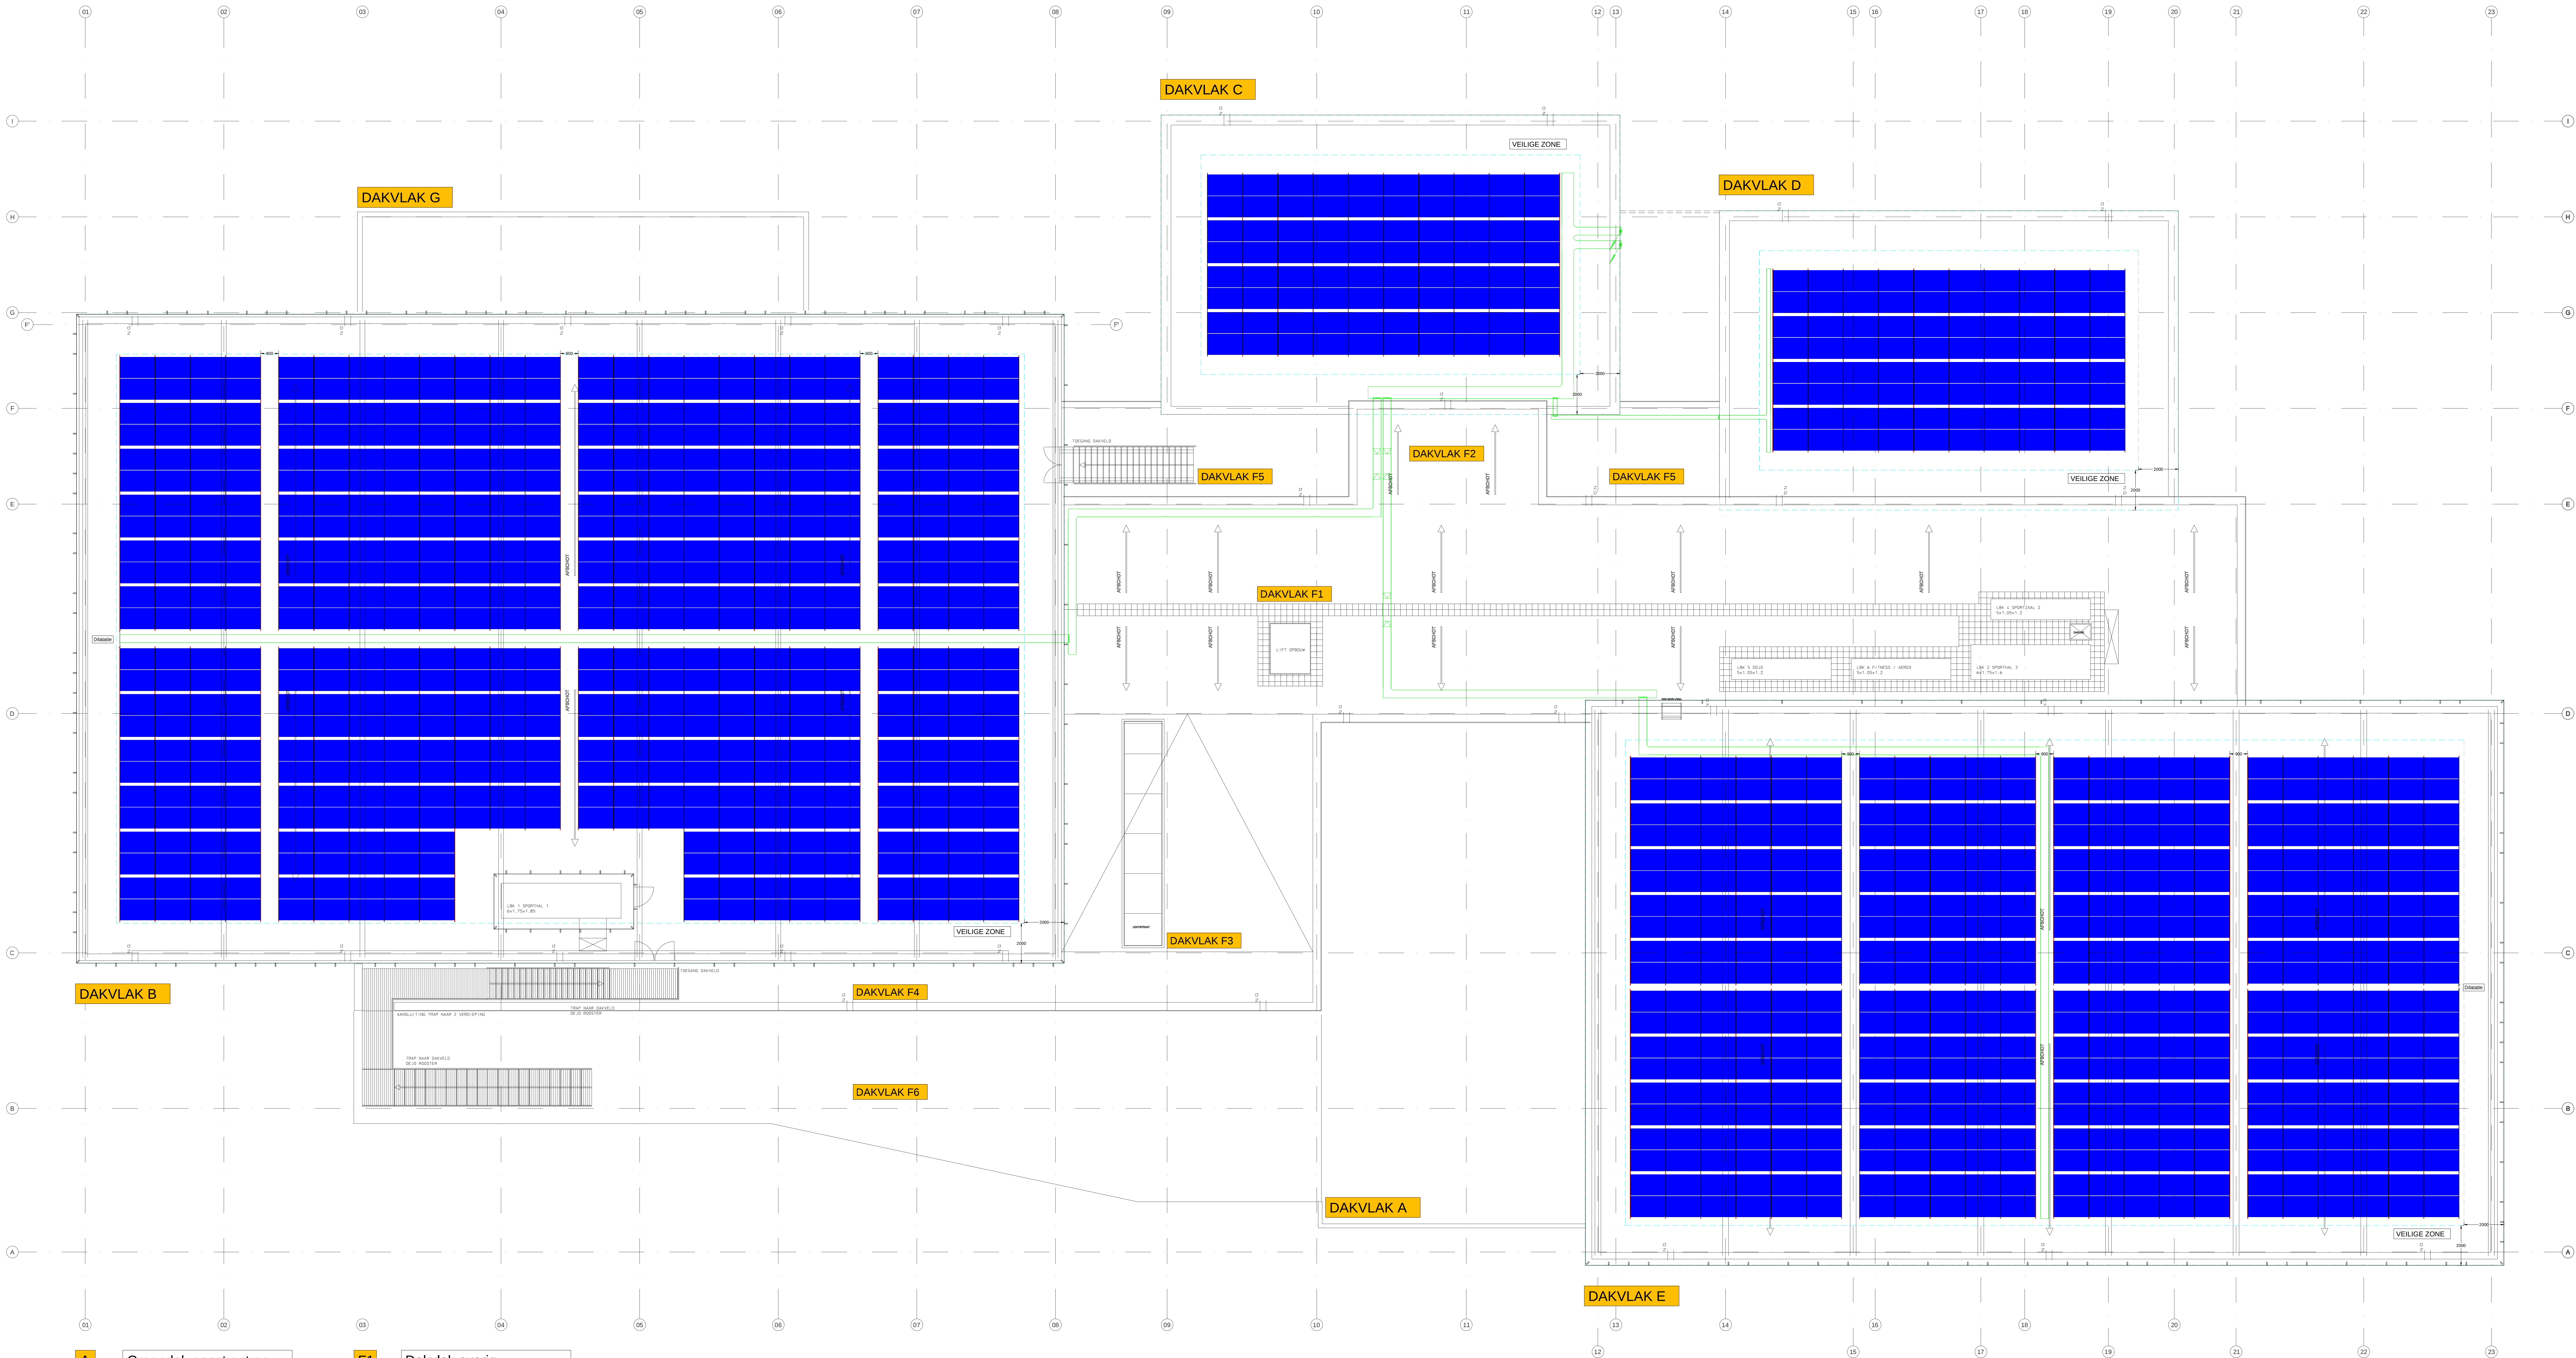

- | | | | |
|---|-----------------------|----|--------------------------|
| A | Groendak naast entree | F1 | Dakvlak overig |
| B | Dak sporthal 1 | F2 | Dakvlak overig |
| C | Dak gymzaal 1 | F3 | Dakvlak hellend |
| D | Dak gymzaal 2 | F4 | Dakvlak overig |
| E | Dak sporthal 2 | F5 | Dakvlak overig |
| G | Groendak achterzijde | F6 | Dakvlak terras voorzijde |

Dakvlak B (sk.) : 552
Dakvlak C (sk.) : 80
Dakvlak D (sk.) : 80
Dakvlak E (sk.) : 440

Dakvlakken samen:
Totale aantal panelen : 1.152 stuks.
Legplan ter indicatie aangegeven.

INNAX Energizing the Future		PROJECT: Sportcentrum Caland	
PLAATS: Amsterdam		DISCIPLINE: PV installatie	
BOUWLAAG: Dakverdieping		BOUWDEEL: ADH	
GETOETSD: DC	DATE: 20-11-2023	SCHAAL: 1:100	FORMAAT: A0+
TECHNISCH: 18095	TOE: TO	STATUS: Definitief	TECHNISCH: PV2.1

Deze tekening (en) is eigendom van INNAX en mag zonder toestemming niet worden gekopieerd of/of ter inzage gegeven worden aan derden.