


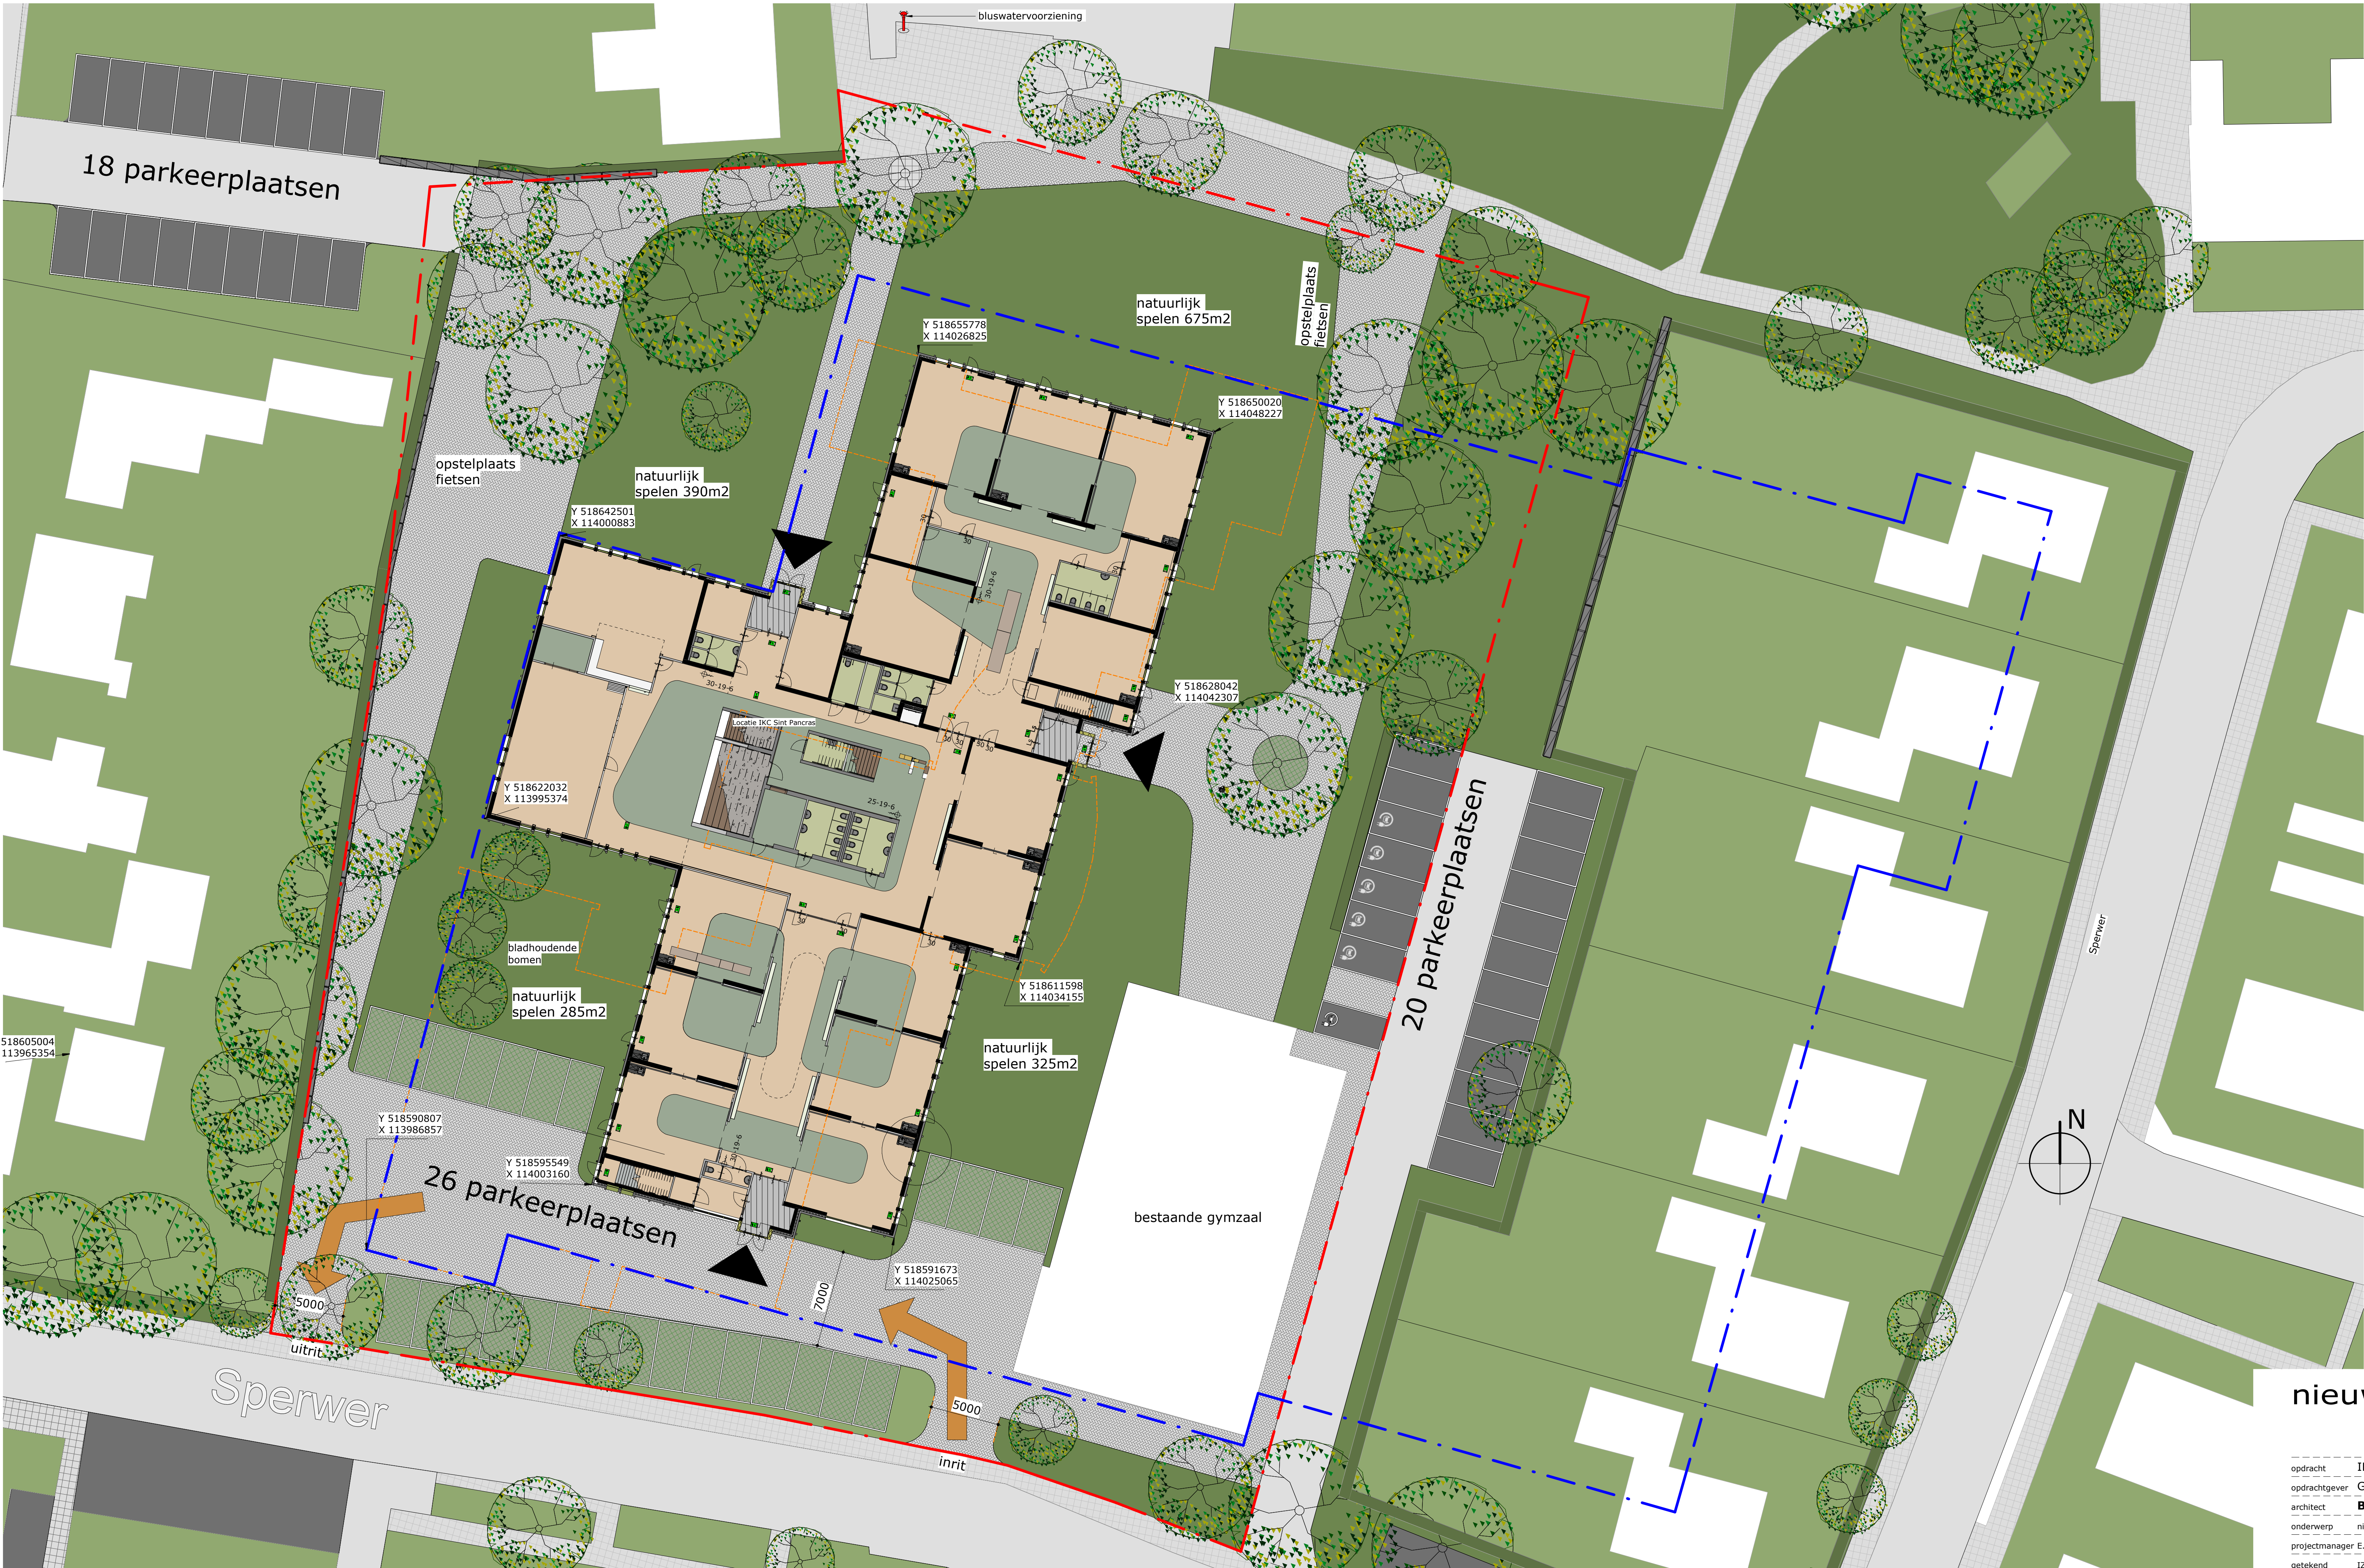

Renvooi

- Entree gebouw
- kadastrale grens
- bouwvlak
- contour bestaande school
- Betonklinker bestrating visgraatverband
- Open grasbestrating
- oplaadpunt elektrische voertuig
- toekomstige oplaadpunten voorzien van mantelbuizen naar gebouw
- nieuwe (ondergrondse) bluswatervoorziening positie in overleg met brandweer

nieuwe situatie

BR TARCHITECTEN

opdracht	IKC Sint Pancras	schaal	1 : 200	1687
opdrachtgever	Gemeente Langedijk	datum	26-01-2022	OV
architect	BRTArchitecten	gewijzigd	A 29-03-2022	T.02
onderwerp	nieuwe situatie	getekend	IZ	A
projectmanager	E. van Wel			