
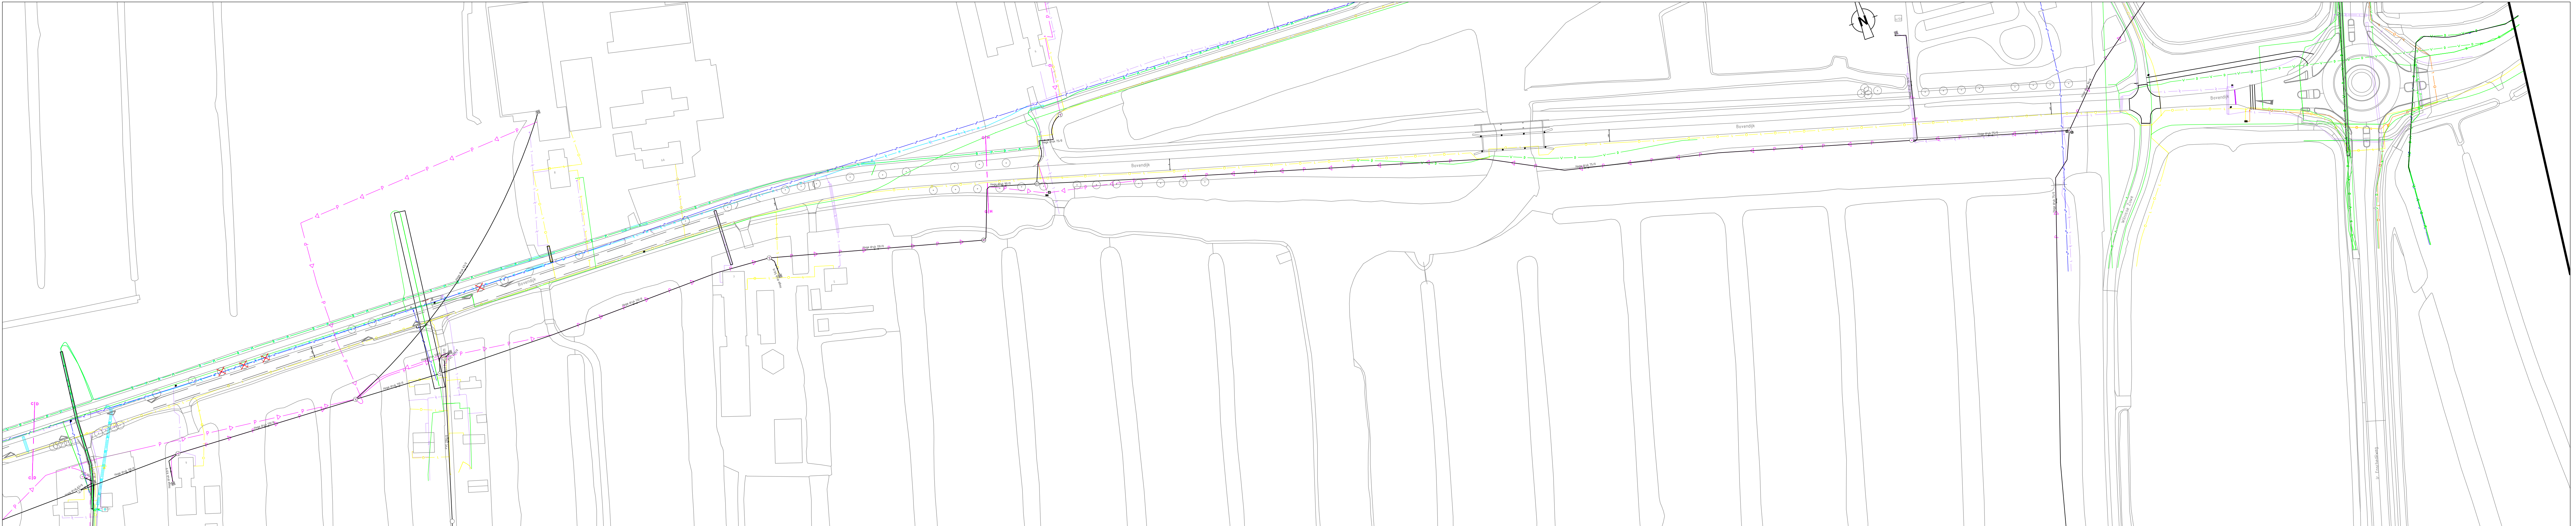


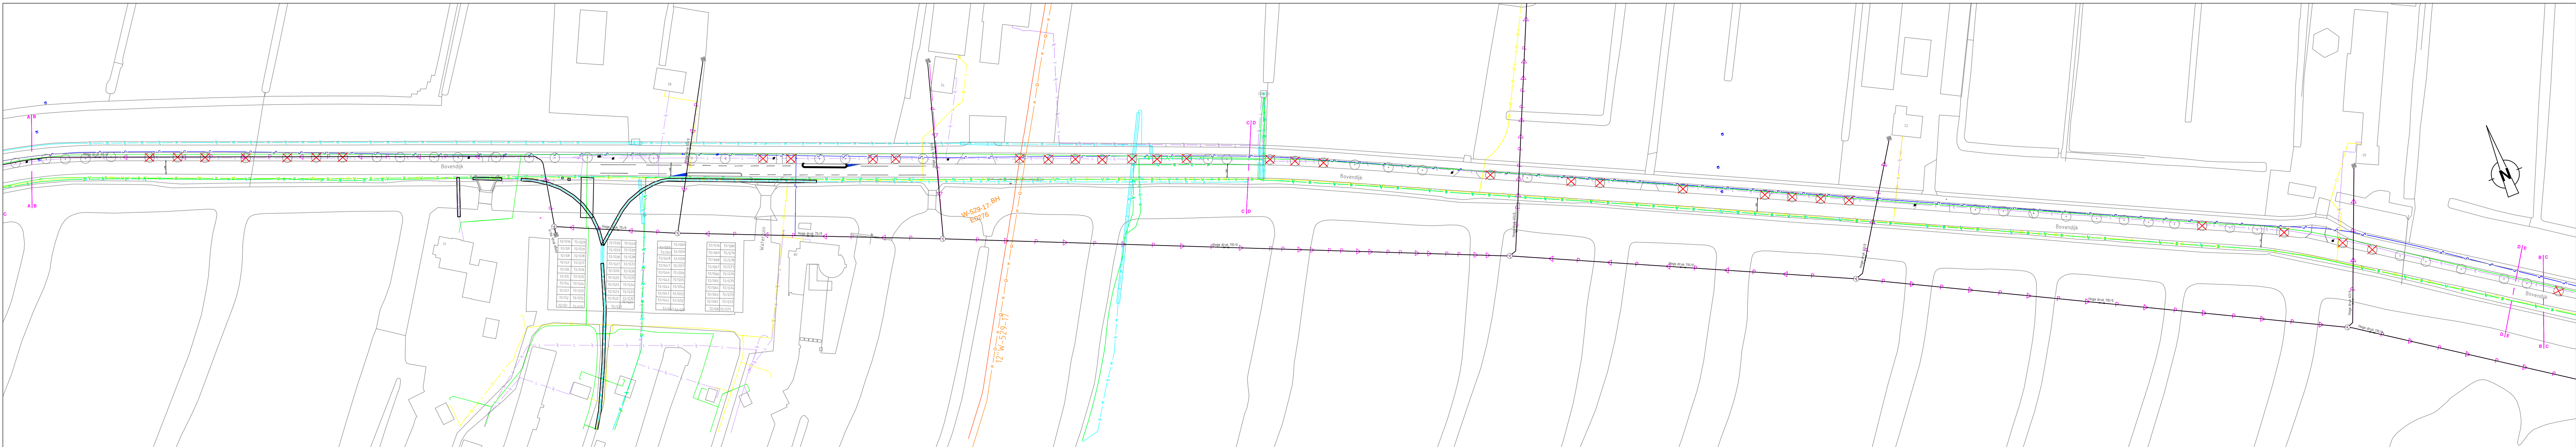

LEGENDA

Kabels en Leidingen :


- Datatransport KPN
- Datatransport Stedin
- Datatransport ZIGGO
- Datatranspor EuroFiber
- Datatranspor Gemeente De Ronde Venen
- Datatranspor VerizonNederland
- Gas hoge druk STEDIN
- Gas lage druk STEDIN
- Middenspanning Stedin
- Laagspanning Stedin
- Laagspanning Provincie Utrecht
- Druk riool Waternet
- Water VITENS

- Hooge druk 75
- Hooge druk 90
- Hooge druk 110
- Hooge druk 110
- Hooge druk 50
- Hooge druk 50
- Hooge druk 50
- Hooge druk 75

Riool bestaand :

- Riool bestaand Hooge druk 75 met Inspectieput
- Riool bestaand Hooge druk 90 met Y-stuk
- Riool bestaand Hooge druk 110 met Y-stuk
- Riool bestaand Hooge druk 110/90 met verloopstuk
- Riool bestaand Hooge druk 50 met pompput
- Riool bestaand Hooge druk 63 met pompput
- Riool bestaand Hooge druk 75 met pompput

CONCEPT

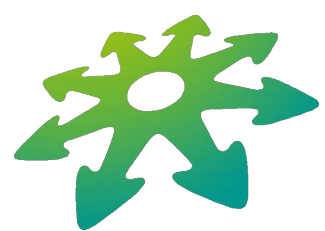

**Gemeente
De Ronde Venen**

Bezoekadres:
Croonsdijkstraan 111
3641 AL Mijdrecht

Postbus 250
3640 AD Mijdrecht
0297-291616
info@derondevenen.nl

Project : Reconstructie Bovenrijk te Wilnis		Gewijzigd :	
Onderwerp : Kabels en Leidingen		a	i
Onderdeel : Overzicht		b	j
		c	k
		d	l
		e	m
		f	n
		g	o
		h	p
		Formaat : A0	

Getekend : Kamal Abbasi	Archief : 49F1
Projectleider : Mario Weergang	Status : CONCEPT
Dienst/afd. : IBOR	Bestek/blad : 2021-02 / Blad 7 van 7
Datum : 16-02-2022	Schaal : 1 : 1000