

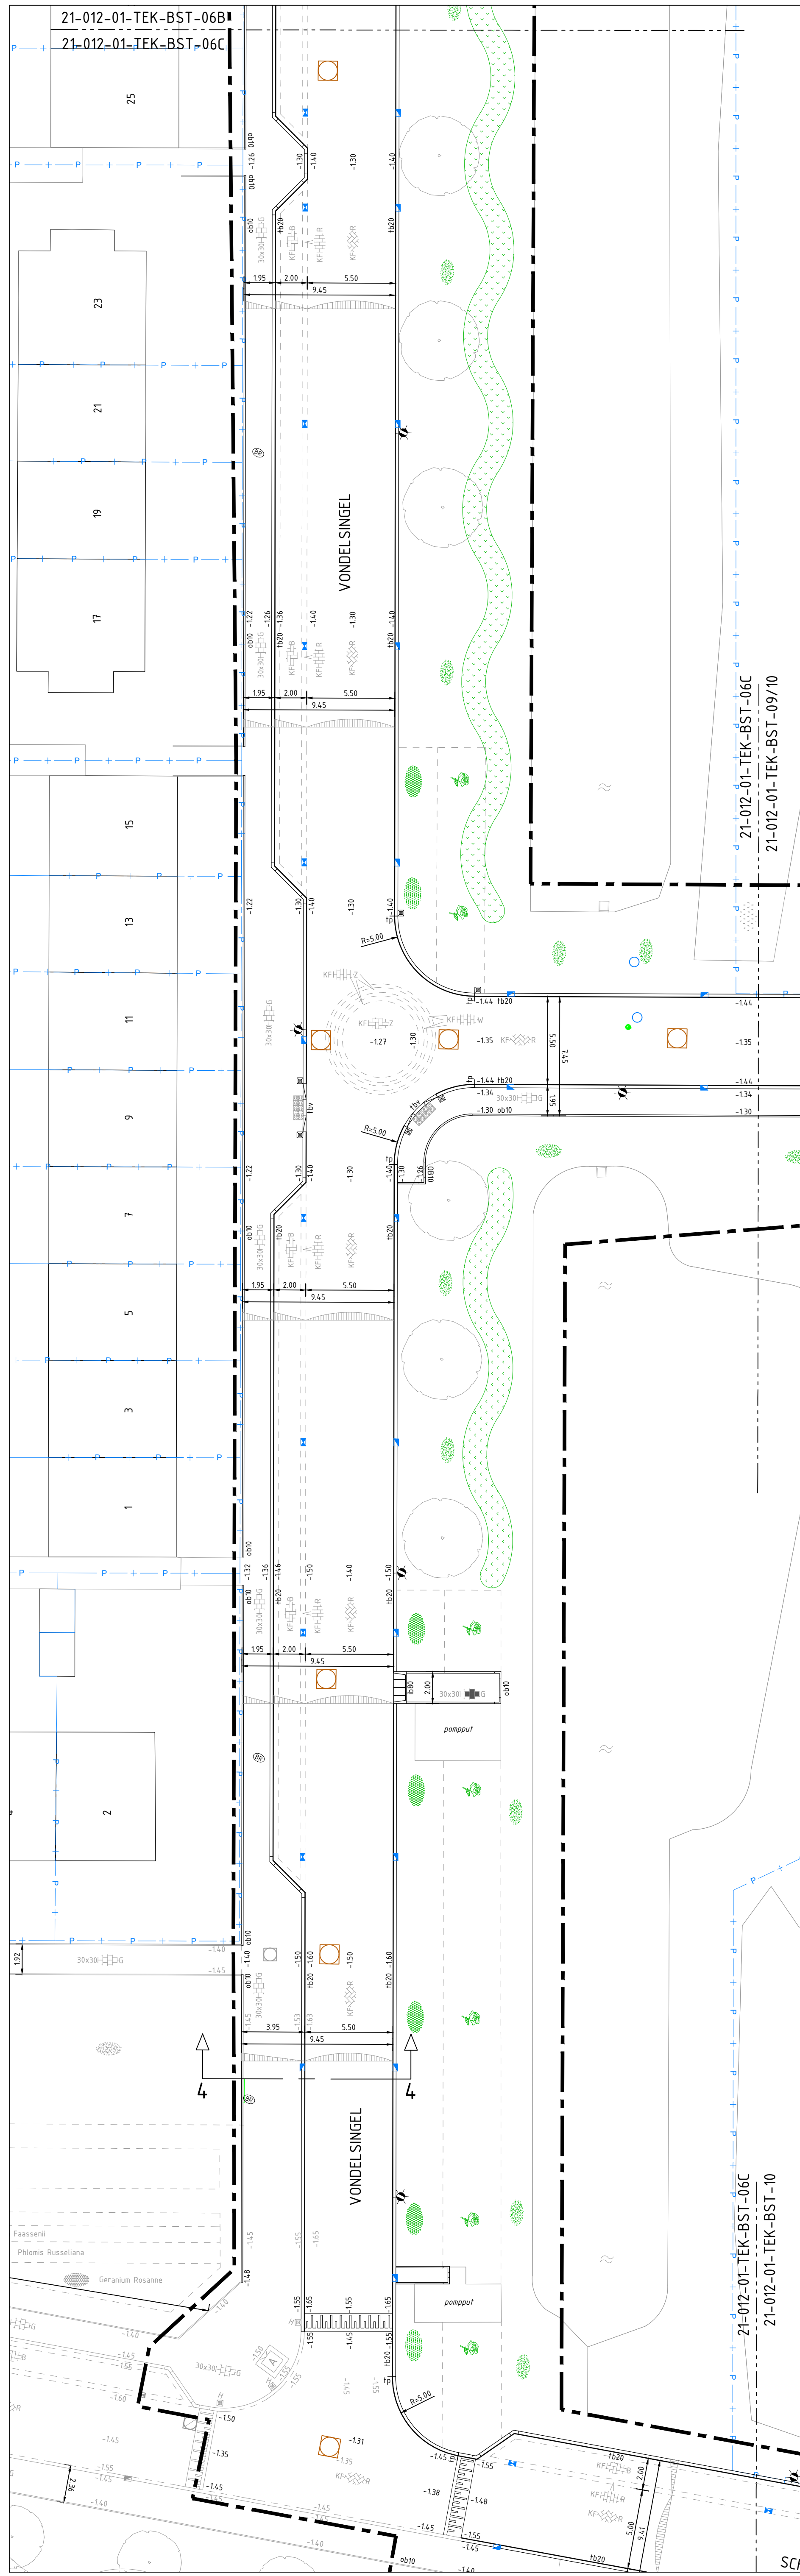


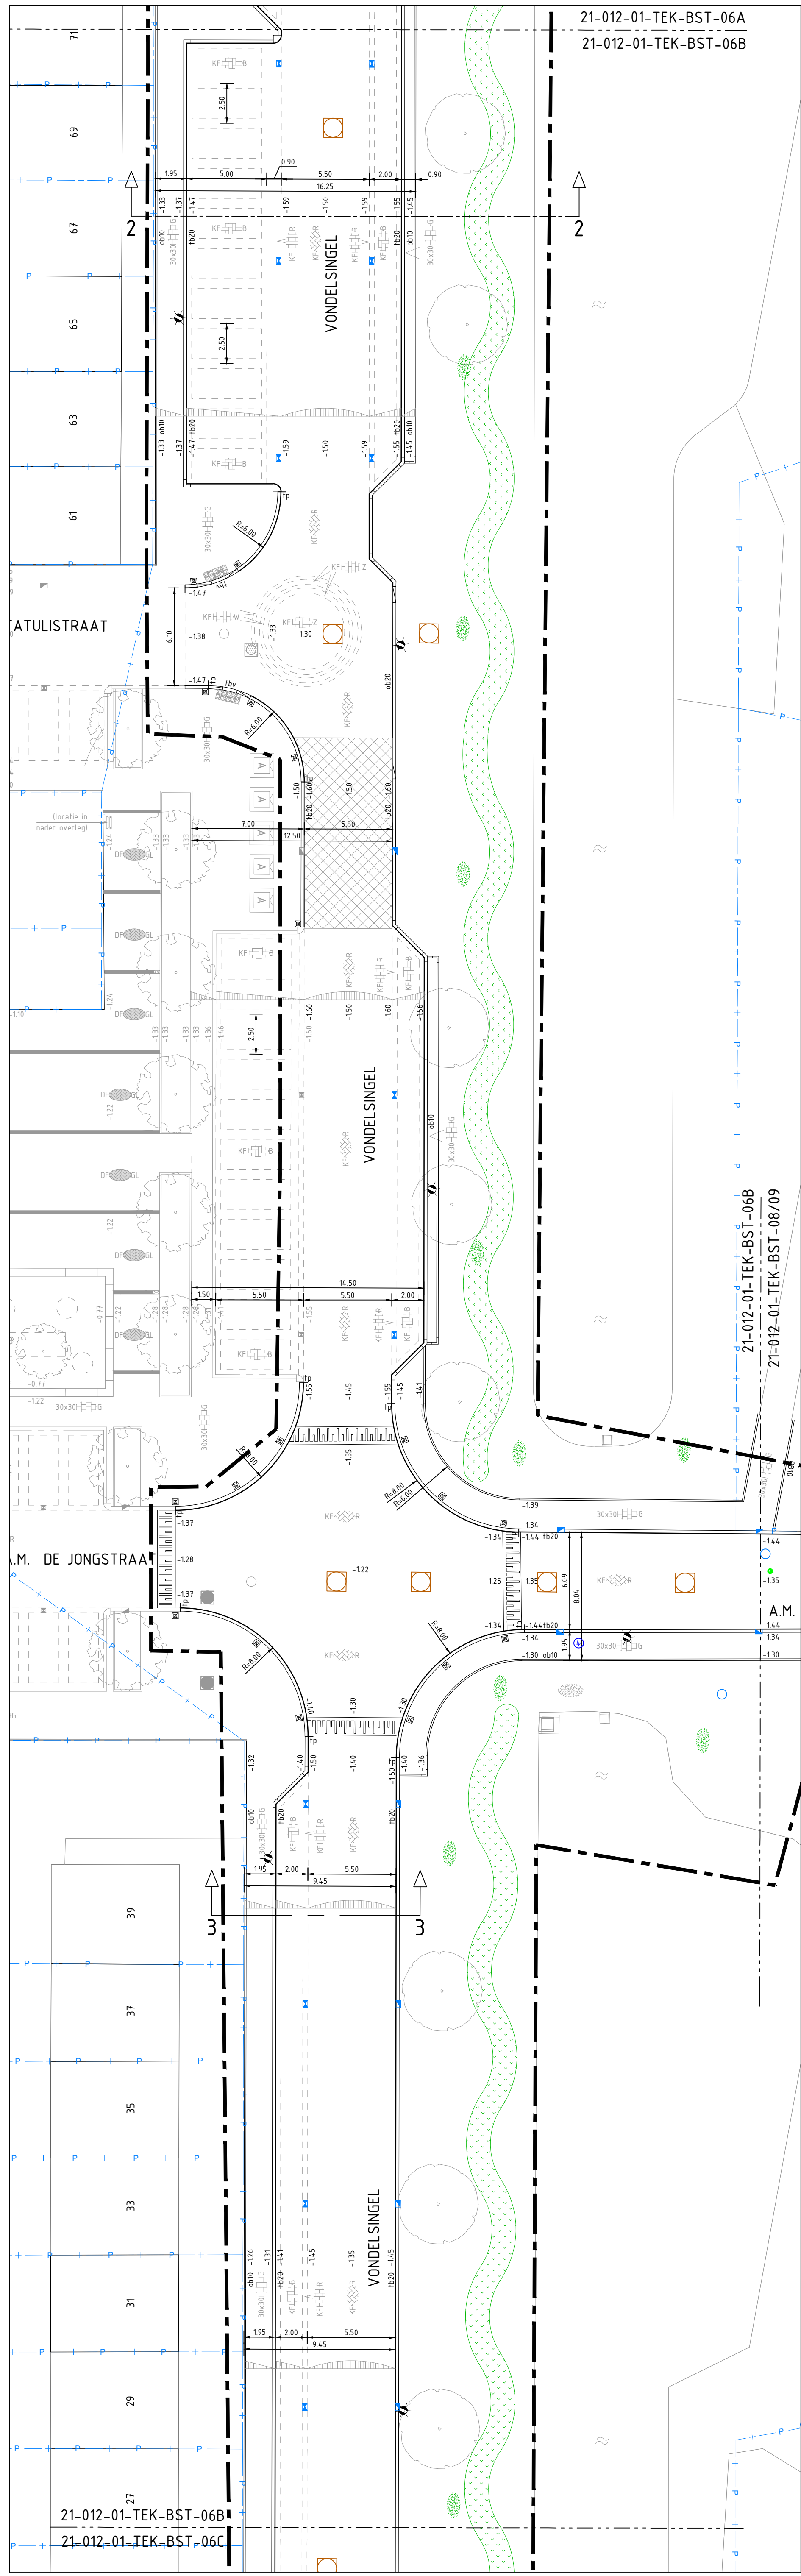

LEGENDA

- Werkgrens
- Materiaalgrens
- Kadastrale grens
- Bestaande betontegels
- Bestaande elementenverharding
- Bestaande asfalt verharding
- Bestaande infrastructuur
- Bestaande heesters
- Bestaande beplanting
- Bestaande vaste planten
- Bestaand gras
- Lichtmast
- Aanbrengen straatkolk
- Aanbrengen trottoirkolk
- Tangentpunt trottoirbanden
- Aanbrengen gazonband 100x200 mm
- Aanbrengen opsluifband 60x200 mm
- Aanbrengen opsluifband 100x200 mm
- Aanbrengen opsluifband 150x250 mm
- Aanbrengen opsluifband 200x250 mm
- Aanbrengen trottoirband 180/200x250 mm
- Aanbrengen trottoirband 180/200x250 mm, verlaagd, incl. verloopbanden
- Aanbrengen inritblokken, 180x800x500 mm
- Aanbrengen inritblokken, 250x800x500 mm
- Aanbrengen drempel/plateau betonstraatstenen kei formaat zwart/wit
- Aanbrengen doorgetrokken streep, BSS KF, kleur wit, breedte 100 mm
- Aanbrengen doorgetrokken streep, BSS KF, kleur wit, breedte 200 mm
- Aanbrengen 0,50-0,50 streep, BSS KF, kleur wit, breedte 100 mm
- Aanbrengen doorgetrokken streep, thermoplast, kleur wit, breedte 50 mm
- Aanbrengen spijlen hekwerk, hoogte 1,10 m
- Aanbrengen betontegels 300x300x60 mm, kleur grijs
- Aanbrengen betontegels 300x300x80 mm, kleur grijs
- Aanbrengen betonstraatstenen kei formaat bruin elleboogverband
- Aanbrengen betonstraatstenen kei formaat rood keperverband
- Aanbrengen betonstraatstenen kei formaat rood elleboogverband
- Aanbrengen betonstraatstenen kei formaat rood streklagen
- Aanbrengen betonstraatstenen kei formaat zwart streklagen
- Aanbrengen betonstraatstenen kei formaat zwart elleboogverband
- Aanbrengen betonstraatstenen kei formaat wit streklagen
- Aanbrengen nieuw asfalt, kleur rood
- Aanbrengen zitbank
- Aanbrengen afvalbak, voorzien van klep
- Aanbrengen diamantkoppaal
- Aanbrengen hondenpaal, hout
- Aanbrengen jumboblok
- Aanbrengen flespaal met bebording, inclusief RVV-code, locatie indicatie
- Aanbrengen putafdekking i.b.v. VWA put
- Aanbrengen putafdekking i.b.v. GWA put
- Aanbrengen putafdekking i.b.v. HWA put
- Aanbrengen putafdekking i.b.v. drainage put
- Aanbrengen uitstroombak
- Op hoogte brengen straatpot, brandkraan / afsluiter
- Ondergrondse containers - afval / kunststof / papier / glas
- Ontgraving/vlak, zand fundering vervangen voor puinfundering
- Inzaaien gras
- Aanbrengen rozenstruiken (door derden)
- Aanbrengen sierheesters, inclusief plantsoort (door derden)
- Aanbrengen vaste planten (gemengd, inclusief plantsoorten (door derden)
- Aanbrengen haag
- Aanbrengen bollenstrook (door derden)
- Verwijderen bosschage en egaliseren terrein Maasdelta
- Planten boom
- Bestaande boom

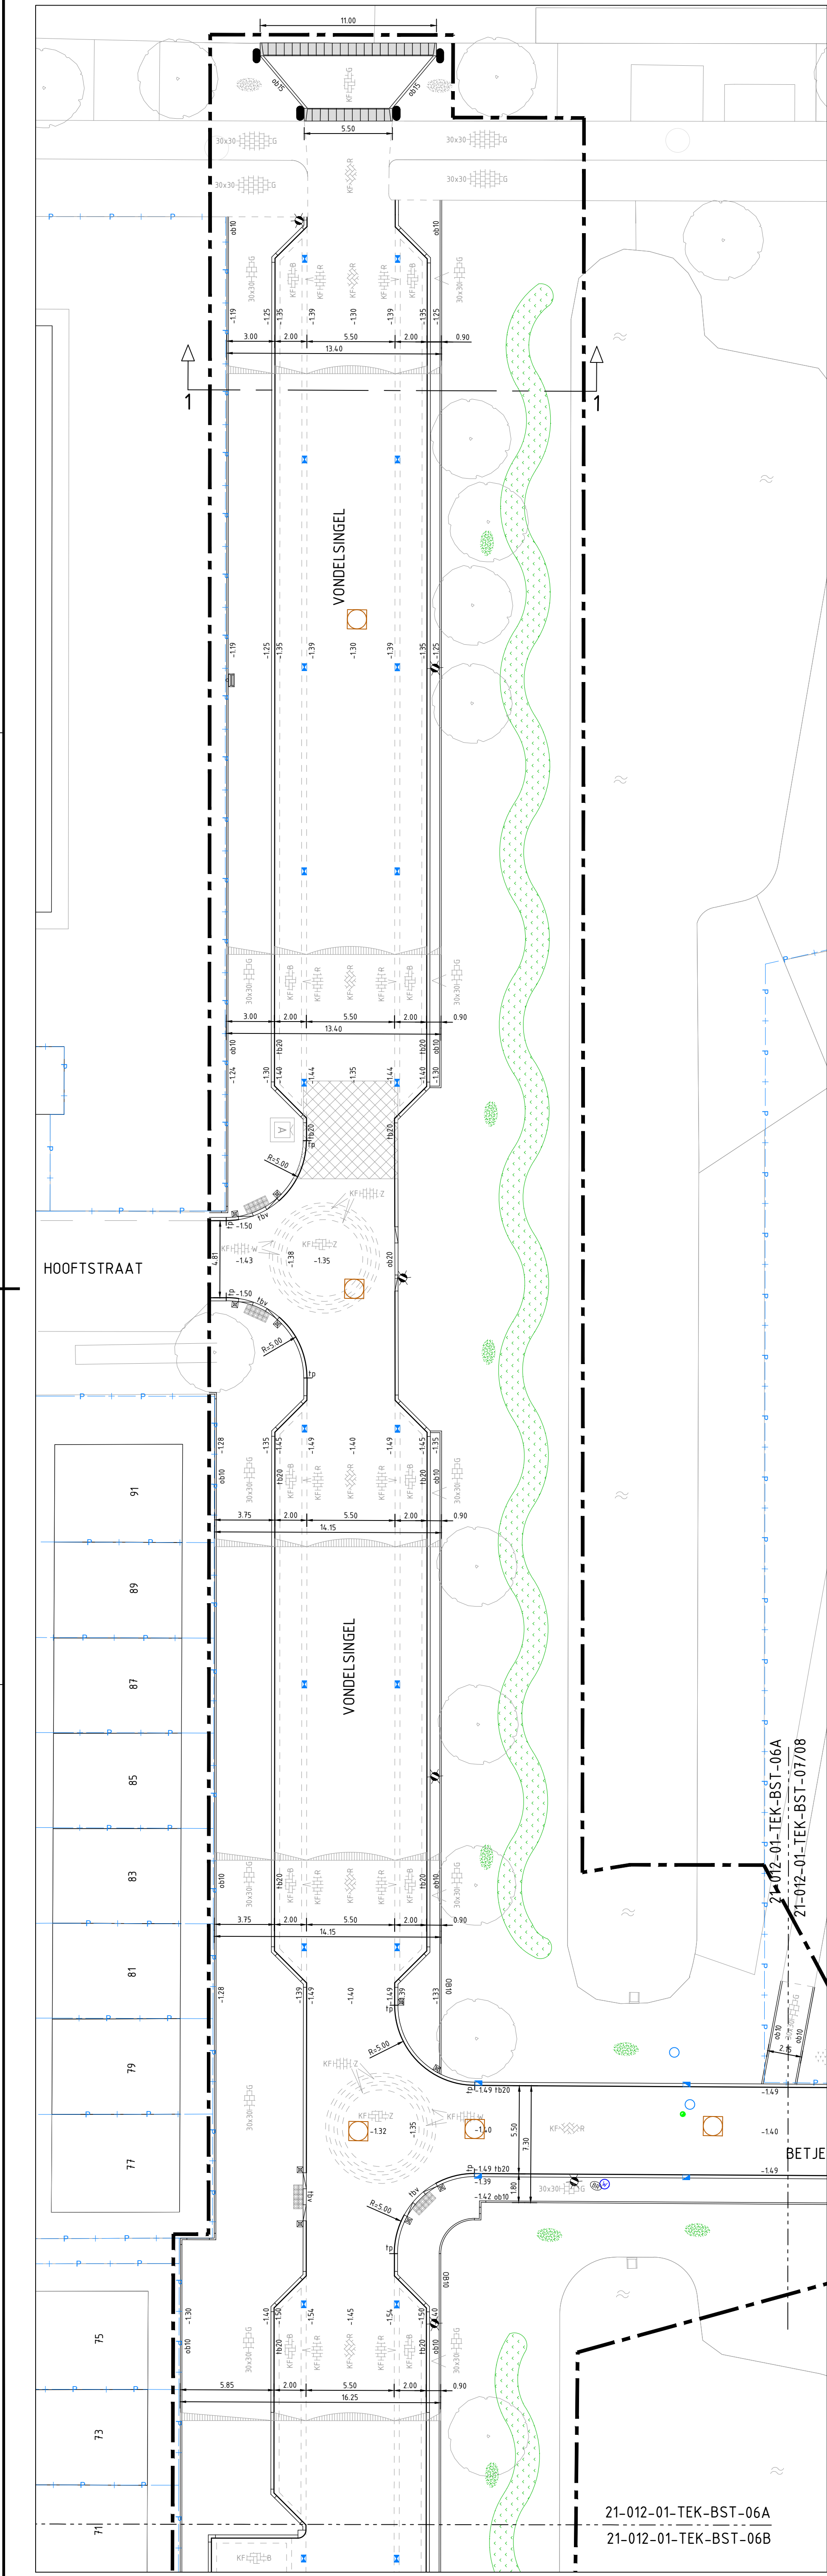

BLADINDELING

0 2 4 6 8m

MAKEN IN METERS TENZI ANDERS VERMELD
HOOGTEWATEN IN METERS TENZI ANDERS VERMELD
MATERIALEN IN MILLIMETERS TENZI ANDERS VERMELD

2.0	12-01-2022	Aanpassing legenda	R. Lelieveld	B. Nienhuis	
1.0	10-12-2021	Basistekening	R. Lelieveld	B. Nienhuis	
Versie	Datum	Omschrijving	Getekend	Paraaf	Gezien
Project: RECONSTRUCTIE VONDELSINGEL E.O.					
Onderdeel: NIEUWE SITUATIE BLAD 1 VAN 5					
Datum:	12-01-2022	Formaat:	A0	Schaal:	1:200
Getekend:	R. Lelieveld	Paraaf:	B. Nienhuis	Gezien:	
Tekeningnummer:	21-012-01-TEK-BST-06	Status:	DEFINITIEF	Versie:	2.0
Tabel:					
BESTEK					
Onderscheiding: Gemeente Nieuw-Zeeland, Raadskamers 100, 5201 EL Supersloot					
Contactpersoon: J. Telling, Telefoonnummer: 14 1011					
Maas & Nienhuis					