


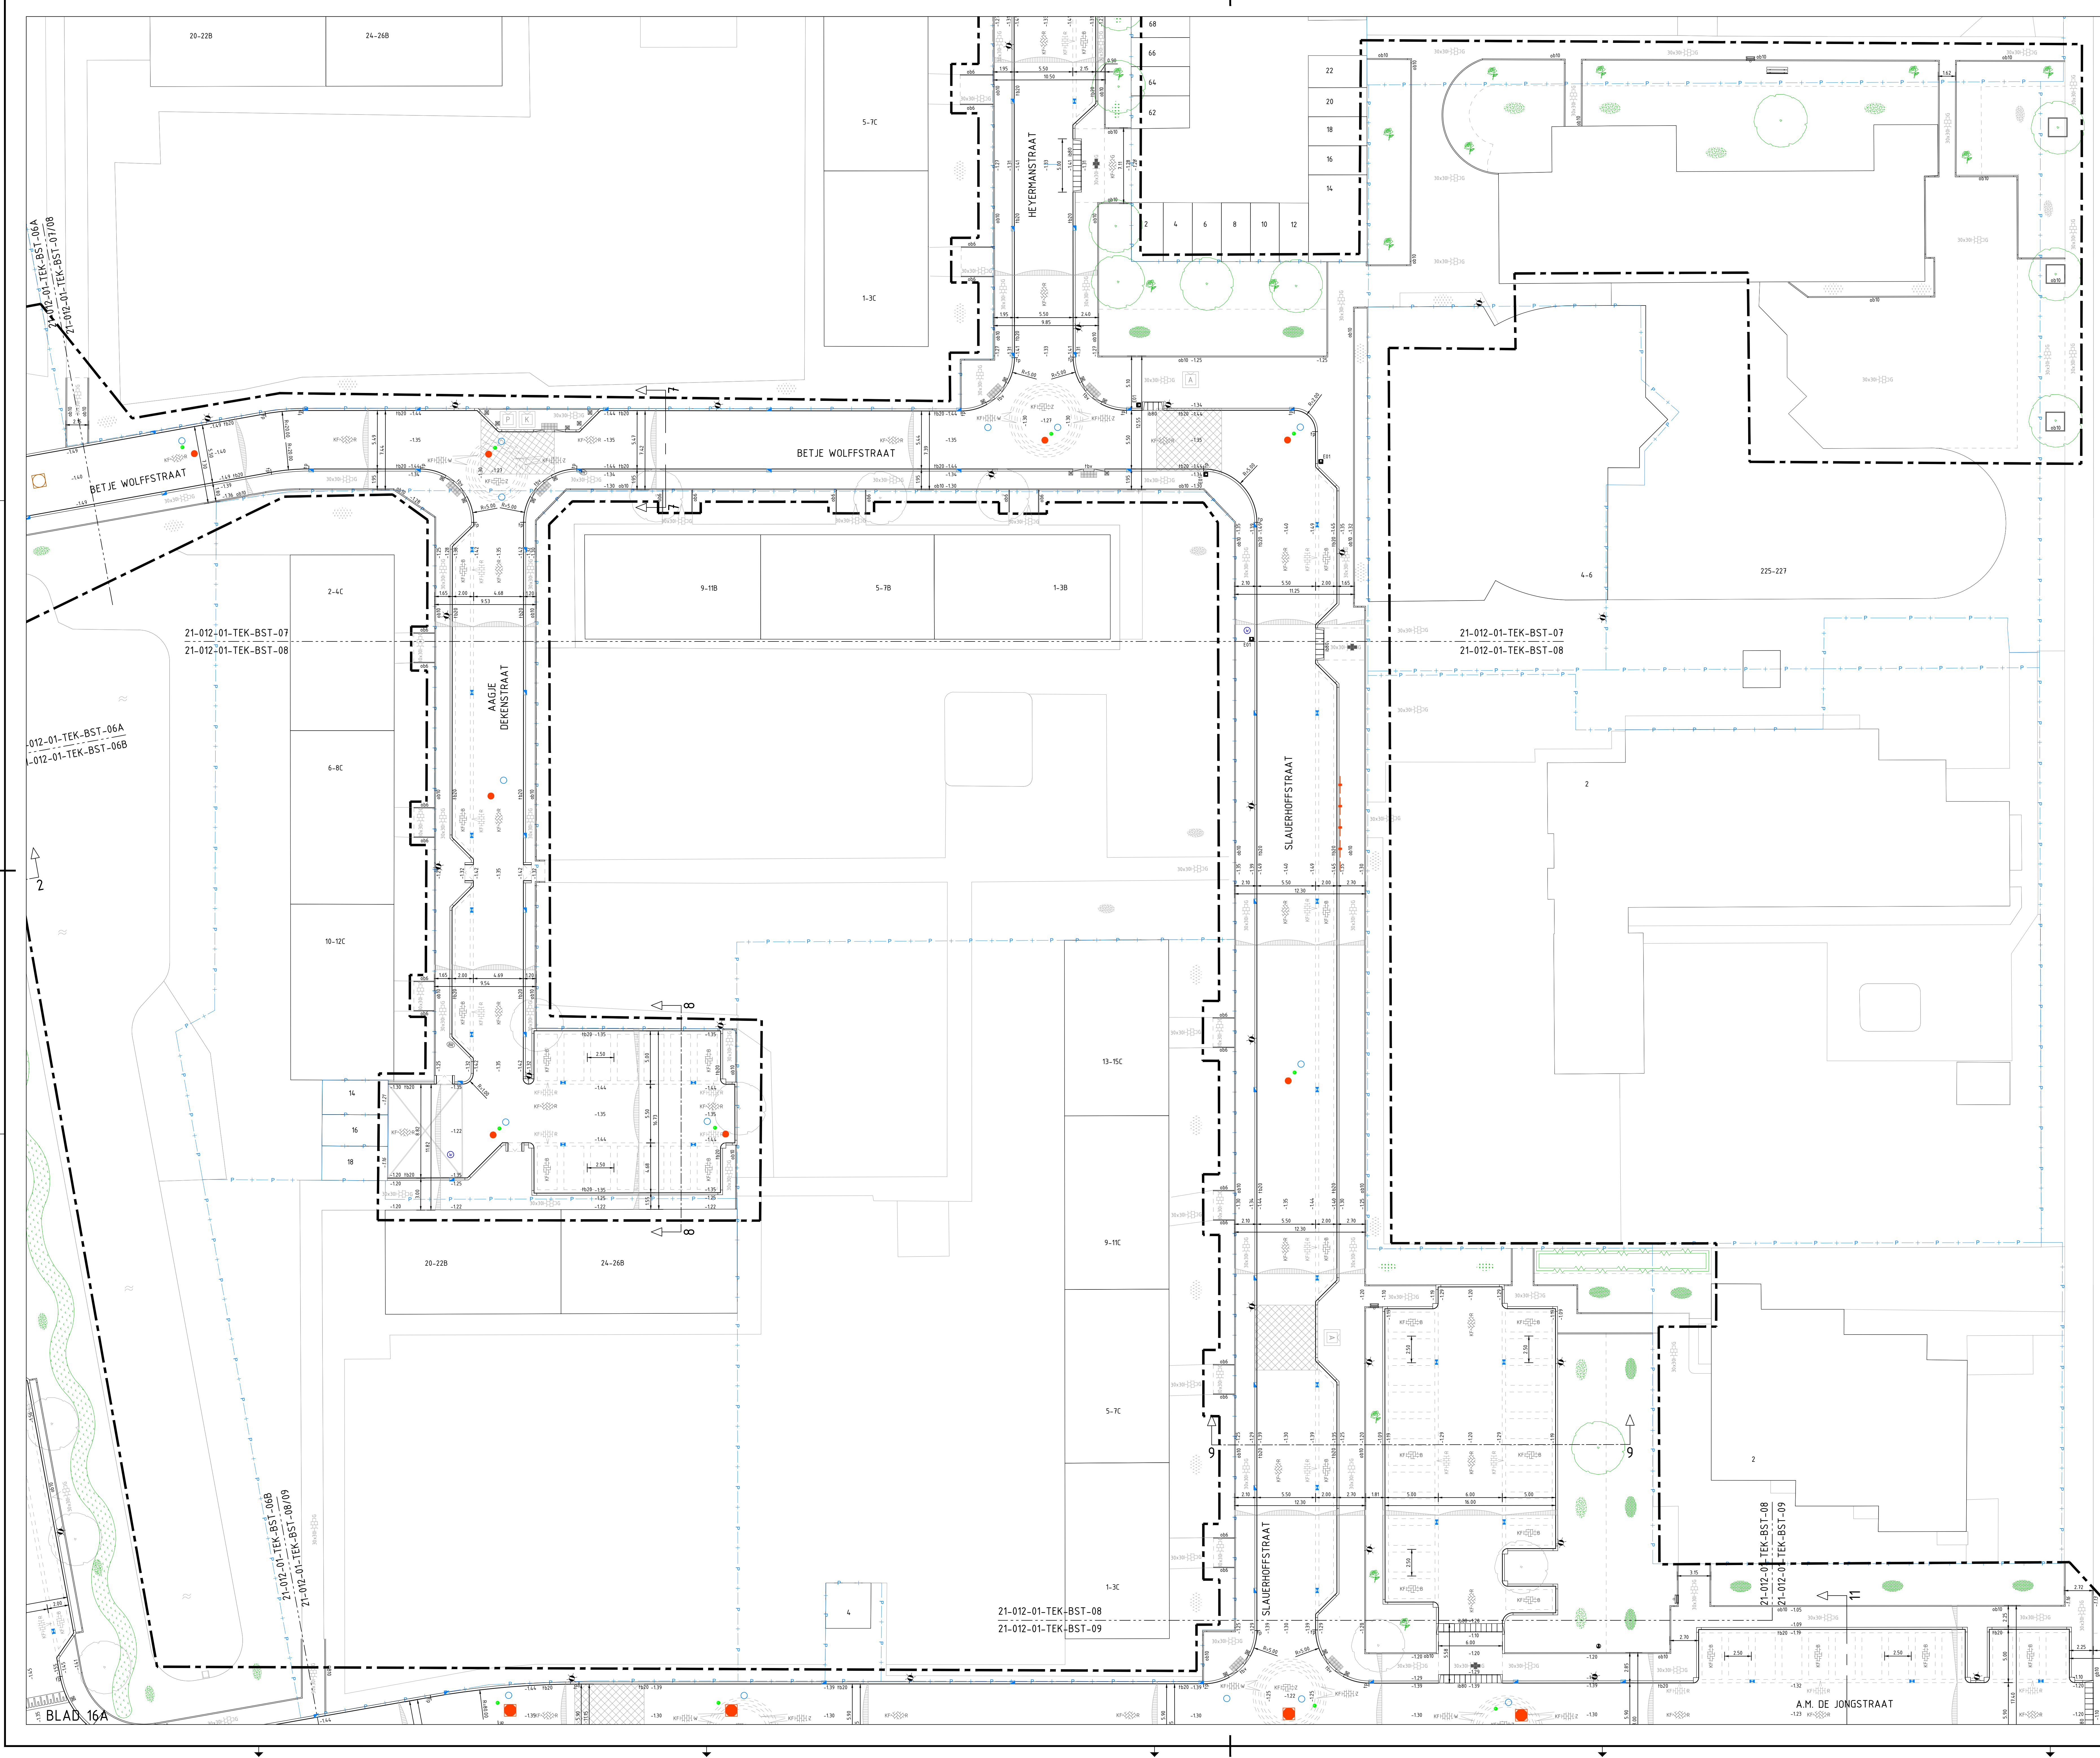


LEGENDA

- | | Verkegens |
|--|--|
| | Materialiengrens |
| | Kadastrale grens |
| | Bestaande betonelement |
| | Bestaande elementenverharding |
| | Bestaande asfalt verharding |
| | Bestaande infrastructuur |
| | Bestaande heesters |
| | Bestaande beplanting |
| | Bestaande vaste planten |
| | Bestaand gras |
| | Lichtmast |
| | Aanbrengen straatkolk |
| | Aanbrengen trottoirkolk |
| | Tangenspunt trottoirbanden |
| | Aanbrengen gazondband 100x200 mm |
| | Aanbrengen opsluifband 60x200 mm |
| | Aanbrengen opsluifband 100x200 mm |
| | Aanbrengen opsluifband 150x250 mm |
| | Aanbrengen opsluifband 200x250 mm |
| | Aanbrengen trottoirband 180x200x250 mm |
| | Aanbrengen trottoirband 180x200x250 mm, verlaagd, incl. verloopbanden |
| | Aanbrengen inritblokken, 180x800x500 mm |
| | Aanbrengen inritblokken, 250x800x500 mm |
| | Aanbrengen drempel/plateau betonstraatstenen keefmaat zwart/wit |
| | Aanbrengen doorgetrokken streep, BSS KF, kleur wit, breedte 100 mm |
| | Aanbrengen doorgetrokken streep, BSS KF, kleur wit, breedte 200 mm |
| | Aanbrengen 0,50-0,50 streep, BSS KF, kleur wit, breedte 100 mm |
| | Aanbrengen doorgetrokken streep, thermoplast, kleur wit, breedte 50 mm |
| | Aanbrengen spijlen hekwerk, hoogte 1,10 m |
| | Aanbrengen betonelement 300x300x60 mm, kleur grijs |
| | Aanbrengen betonelement 300x300x80 mm, kleur grijs |
| | Aanbrengen betonstraatstenen keefmaat bruin elleboogverband |
| | Aanbrengen betonstraatstenen keefmaat rood kepeverband |
| | Aanbrengen betonstraatstenen keefmaat rood elleboogverband |
| | Aanbrengen betonstraatstenen keefmaat rood streklagen |
| | Aanbrengen betonstraatstenen keefmaat zwart streklagen |
| | Aanbrengen betonstraatstenen keefmaat zwart elleboogverband |
| | Aanbrengen nieuw asfalt, kleur rood |
| | Aanbrengen zitbank |
| | Aanbrengen afvalbak, voorzien van klep |
| | Aanbrengen diamantkoppaal |
| | Aanbrengen hondenpaal, hout |
| | Aanbrengen jumboblok |
| | Aanbrengen fiespaal met bebording, inclusief RVV-cde, locatie indicatief |
| | Aanbrengen putafdekking t.b.v. VWA put |
| | Aanbrengen putafdekking t.b.v. GWA put |
| | Aanbrengen putafdekking t.b.v. HWA put |
| | Aanbrengen putafdekking t.b.v. drainage put |
| | Aanbrengen uitstroombak |
| | Op hoogte brengen straatpot, brandkraan / afsluiter |
| | Ondergrondse containers - afval / kunststof / papier / glas |
| | Ontgravingssijel, zand fundering vervangen voor puntfundering |
| | Inzaaien gras |
| | Aanbrengen rozenstruiken (door derden) |
| | Aanbrengen sierheesters, inclusief plantsort (door derden) |
| | |



BLADINDELING

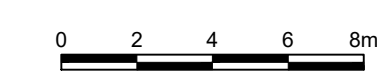

MATEN IN METERS TENZIJ ANDERS VERMELD
HOOGTEMATEN IN METERS TEN OPZICHTE VAN N.A.P.
MATERIALEN IN MILLIMETERS TENZIJ ANDERS VERMELD

2.0	12-01-2022	Aanpassing legenda	R. Liefveld	B. Nienhuis
1.0	10-12-2021	Basistekening	R. Liefveld	B. Nienhuis
Versie	Datum	Omschrijving	Getekend	Paraaf
			Gezien	Paraaf

Project:
RECONSTRUCTIE VONDELSINGEL E.O.
Onderdeel:
NIEUWE SITUATIE BLAD 3 VAN 5

Datum:	Formaat:	Schaal:	Getekend:	Par:	Gezien:	Par:
12-01-2022	A0	1:200	R. Lelieveld		B. Nienhuis	

Fase: BESTEK	Status: DEFINITIEF	Versie: 2.0	Tekeningnummer: 21-012-01-TEK-BST-08
Opdrachtgever: Gemeente Nieuwolda Raadhuislaan 106 3201 EL Spijkensse		 Maas & Nienhuis <i>ontwerpbureau</i>	
Contactpersoon: J. Tamingel Telefoonnummer: 14 0181		Eindhoven 5 7541 T, Herengracht 40 Ambacht NL - 5500 AA Eindhoven NL - 050 - 63 163 50 NL - 050 - 63 163 50 NL - http://www.maasandenhuis.nl	
 NIUWOLDA			