


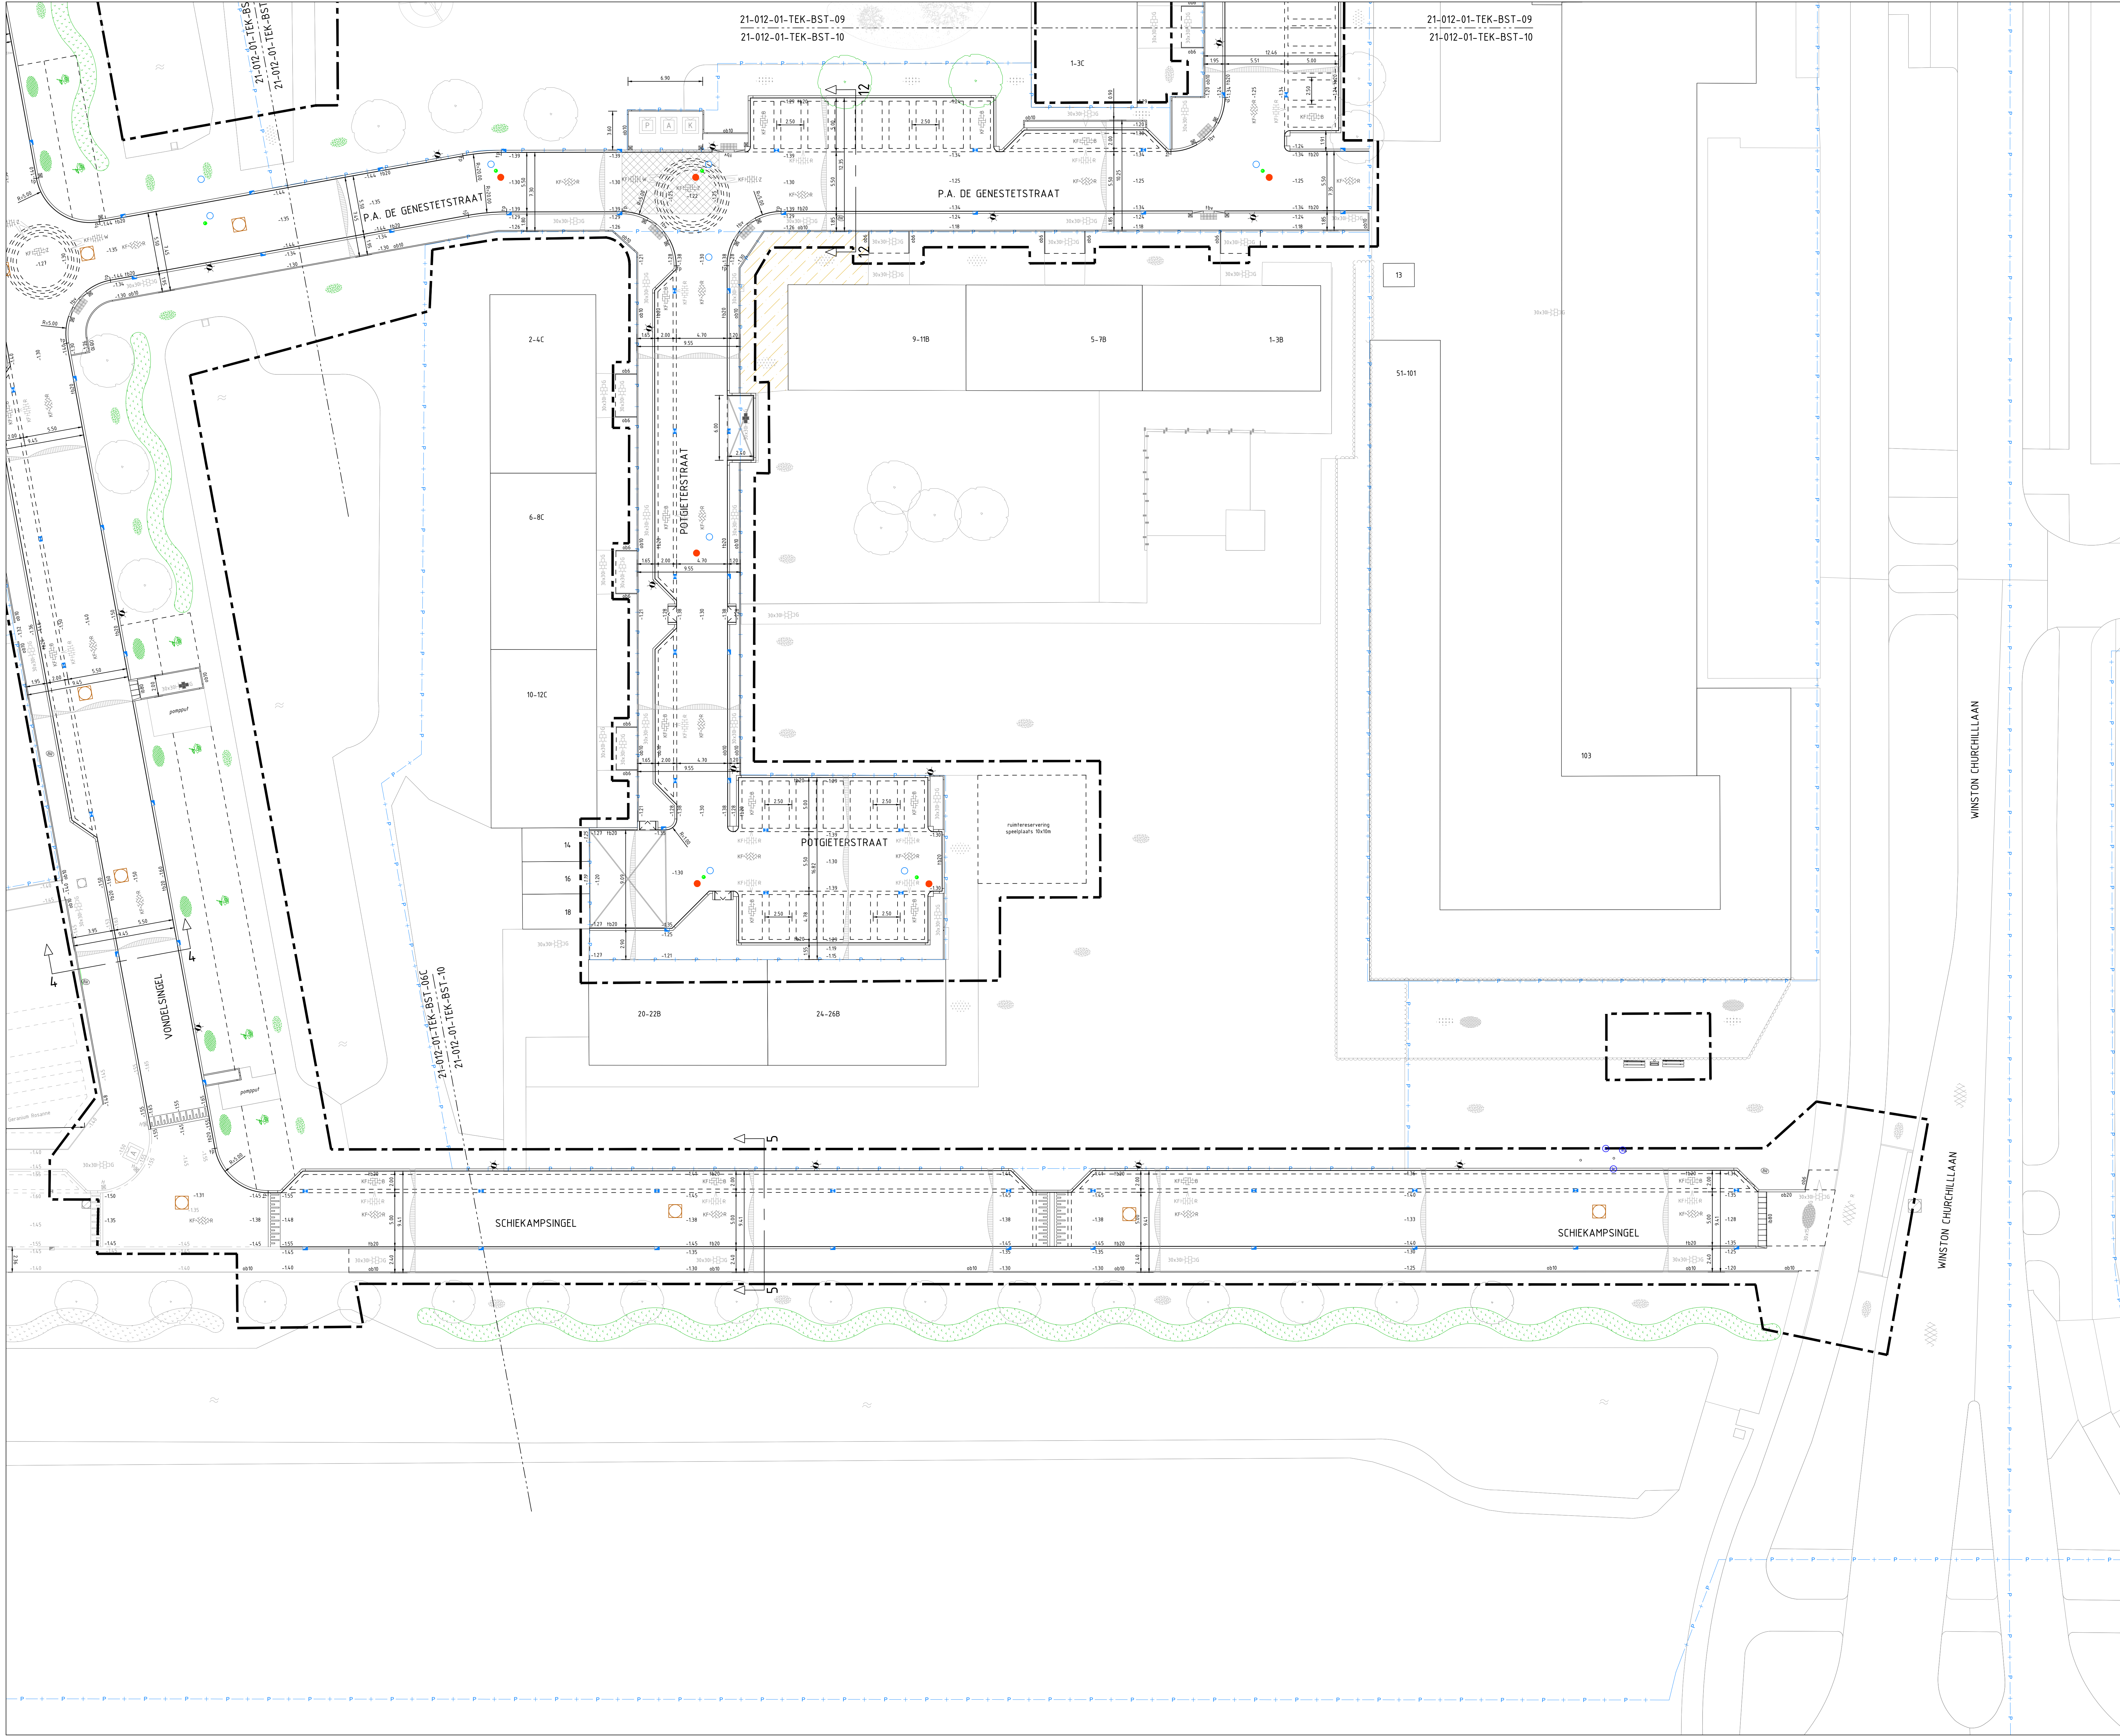


LEGENDA

- Werkgrens
- Materiaalgrens
- Kadastrale grens
- Bestaande betontegels
- Bestaande elementenverharding
- Bestaande asfalt verharding
- Bestaande infrastructuur
- Bestaande heesters
- Bestaande beplanting
- Bestaande vaste planten
- Bestaand gras
- Lichtmast
- Aanbrengen straatkolk
- Aanbrengen trottoirkolk
- Tangentpunt trottoirbanden
- Aanbrengen gazonband 100x200 mm
- Aanbrengen opsluitband 60x200 mm
- Aanbrengen opsluitband 100x200 mm
- Aanbrengen opsluitband 150x250 mm
- Aanbrengen opsluitband 200x250 mm
- Aanbrengen trottoirband 180/200x250 mm
- Aanbrengen trottoirband 180/200x250 mm, verlaagd, incl. verloopbanden
- Aanbrengen inritblokken, 180x800x500 mm
- Aanbrengen inritblokken, 250x800x500 mm
- Aanbrengen drempel/plateau betonstraatsstenen keifmaat zwart/wit
- Aanbrengen doorgetrokken streep, BSS KF, kleur wit, breedte 100 mm
- Aanbrengen doorgetrokken streep, BSS KF, kleur wit, breedte 200 mm
- Aanbrengen 0,50-0,50 streep, BSS KF, kleur wit, breedte 100 mm
- Aanbrengen doorgetrokken streep, thermoplast, kleur wit, breedte 50 mm
- Aanbrengen spijlen hekwerk, hoogte 1,10 m
- Aanbrengen betontegels 300x300x60 mm, kleur grijs
- Aanbrengen betonstraatsstenen keifmaat bruin elleboogverband
- Aanbrengen betonstraatsstenen keifmaat rood keperverband
- Aanbrengen betonstraatsstenen keifmaat rood elleboogverband
- Aanbrengen betonstraatsstenen keifmaat rood streklagen
- Aanbrengen betonstraatsstenen keifmaat zwart streklagen
- Aanbrengen betonstraatsstenen keifmaat zwart elleboogverband
- Aanbrengen betonstraatsstenen keifmaat wit streklagen
- Aanbrengen nieuw asfalt, kleur rood
- Aanbrengen zitbank
- Aanbrengen afvalbak, voorzien van klep
- Aanbrengen diamantkoppaal
- Aanbrengen hondengap, hout
- Aanbrengen jumboblok
- Aanbrengen flespaal met bebording, inclusief RVV-code, locatie indicatief
- Aanbrengen putafdekking t.b.v. VWA put
- Aanbrengen putafdekking t.b.v. GWA put
- Aanbrengen putafdekking t.b.v. HWA put
- Aanbrengen putafdekking t.b.v. drainage put
- Aanbrengen uitstroombak
- Op hoogte brengen straatpot, brandkraan / afsluiter
- Ondergrondse containers - afval / kunststof / papier / glas
- Ontgraving/vlak, zand fundering vervangen voor puinfundering
- Inzaaien gras
- Aanbrengen rozenstruiken (door derden)
- Aanbrengen sierheesters, inclusief plantsoort (door derden)
- Aanbrengen vaste planten (gemengd, inclusief plantsoorten) (door derden)
- Aanbrengen haag
- Aanbrengen bollensirook (door derden)
- Verwijderen bosschage en egaliseren terrein Maasdella
- Planten boom
- Bestaande boom



BLADINDELING

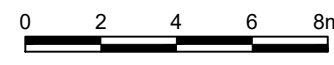

MAKEN IN METERS, TENZIJ ANDERS VERMELD
HOOGTEWATEN IN METERS, TENZIJ ANDERS VERMELD
MATERIALEN IN MILLIMETERS, TENZIJ ANDERS VERMELD

Versie	Datum	Omschrijving	Gerekend	Paraaf	Gesien	Paraaf
2.0	12-01-2022	Aanpassing legenda	R. Lelieveld		B. Nienhuis	
1.0	10-12-2021	Basisstekening	R. Lelieveld		B. Nienhuis	

Project:
Onderdeel:
RECONSTRUCTIE VONDELSINGEL E.O.
NIEUWE SITUATIE BLAD 5 VAN 5

Datum:	12-01-2022	Formaat:	A0	Schaal:	1:200	Gerekend:	R. Lelieveld	Par:	Gesien:	Paraaf:
--------	------------	----------	----	---------	-------	-----------	--------------	------	---------	---------

Taken:	Bestek	Status:	Definitief	Versie:	2.0	Tekeningnummer:	21-012-01-TEK-BST-10
--------	--------	---------	------------	---------	-----	-----------------	----------------------