


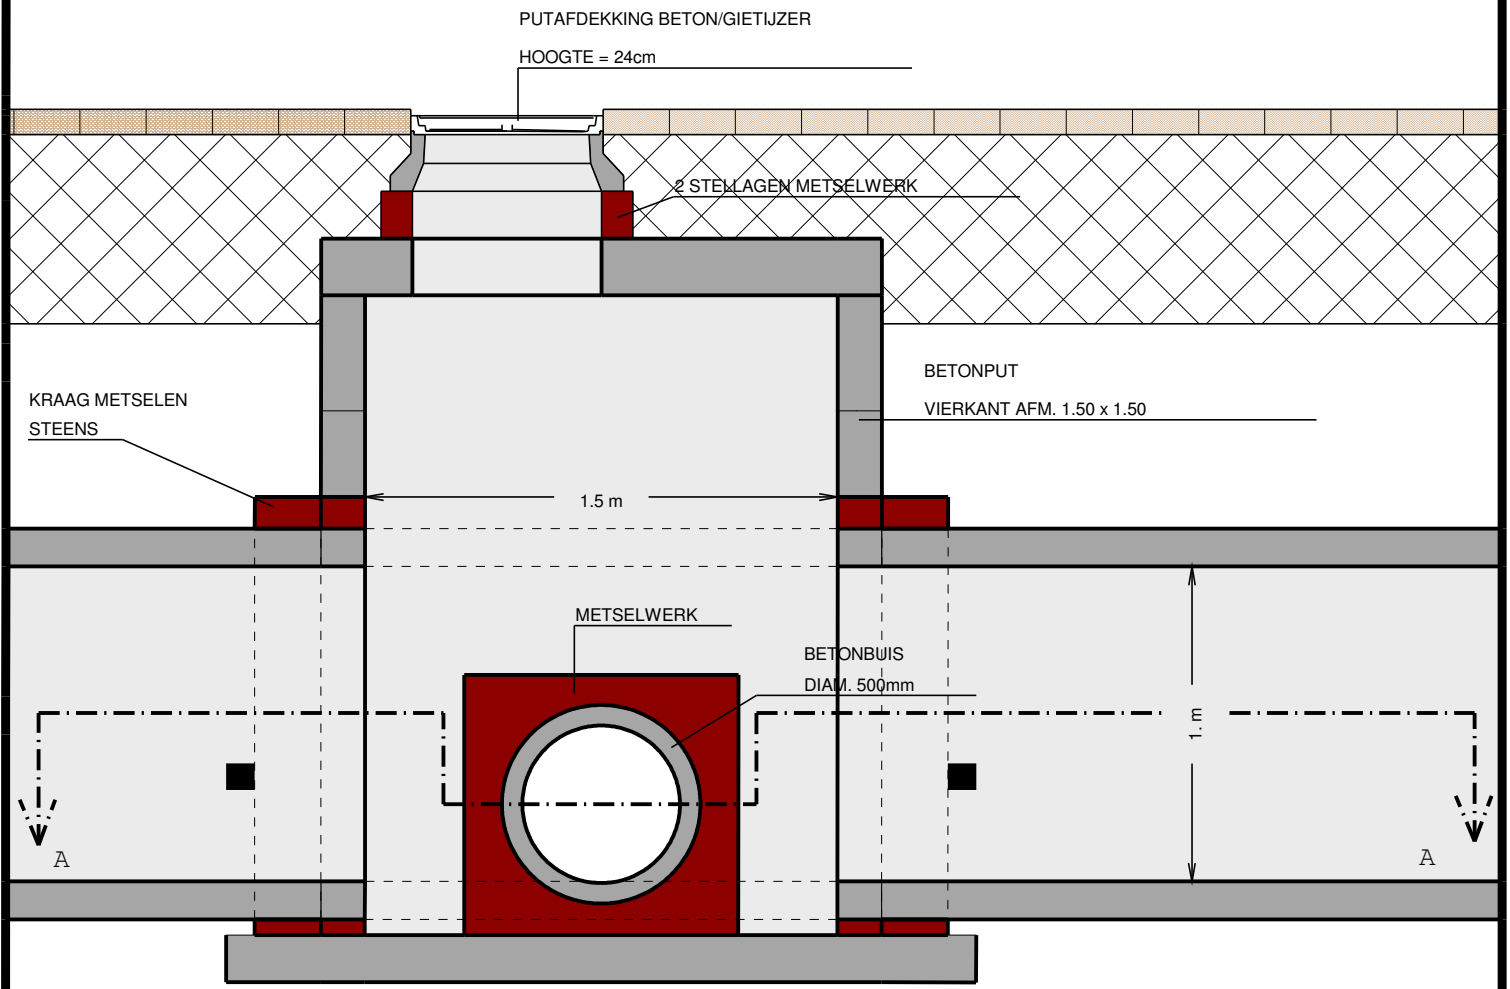

DOORSNEDE B - B