


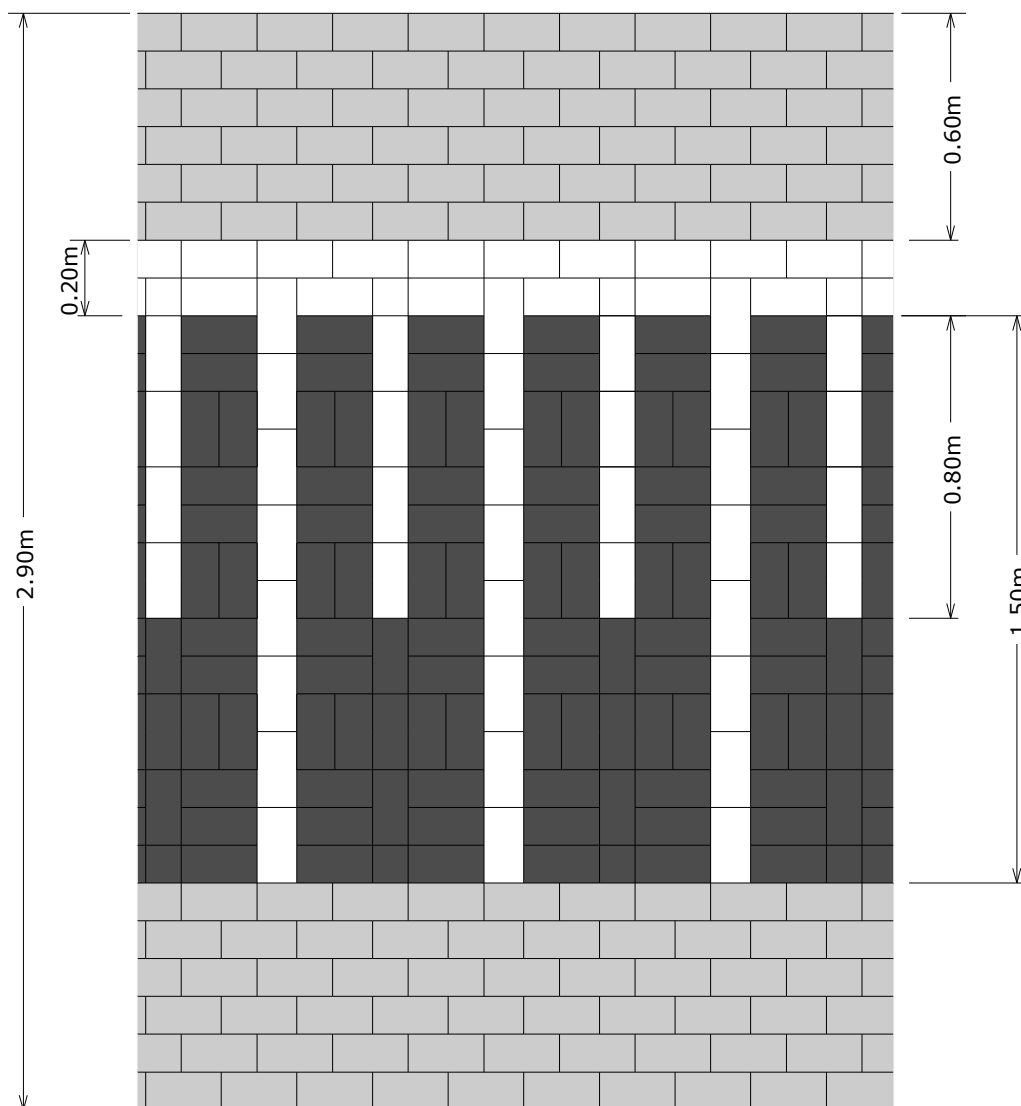

**GEMEENTE
RUCPHEN**

Raadhuisstraat 27
4715 ZG Rucphen
tel: 0165 349500
fax: 0165 341375

**DETAIL VERKEERSDREMPEL
50 km DREMPEL, 8cm HOOG**

Schaal:	1 : 20
Formaat:	A4
Getekend:	C. Uitdewilligen
Datum:	30-nov-09
Wijz. 1:	
Wijz. 2:	
Tek. nr.	WEG-07-0040-000