


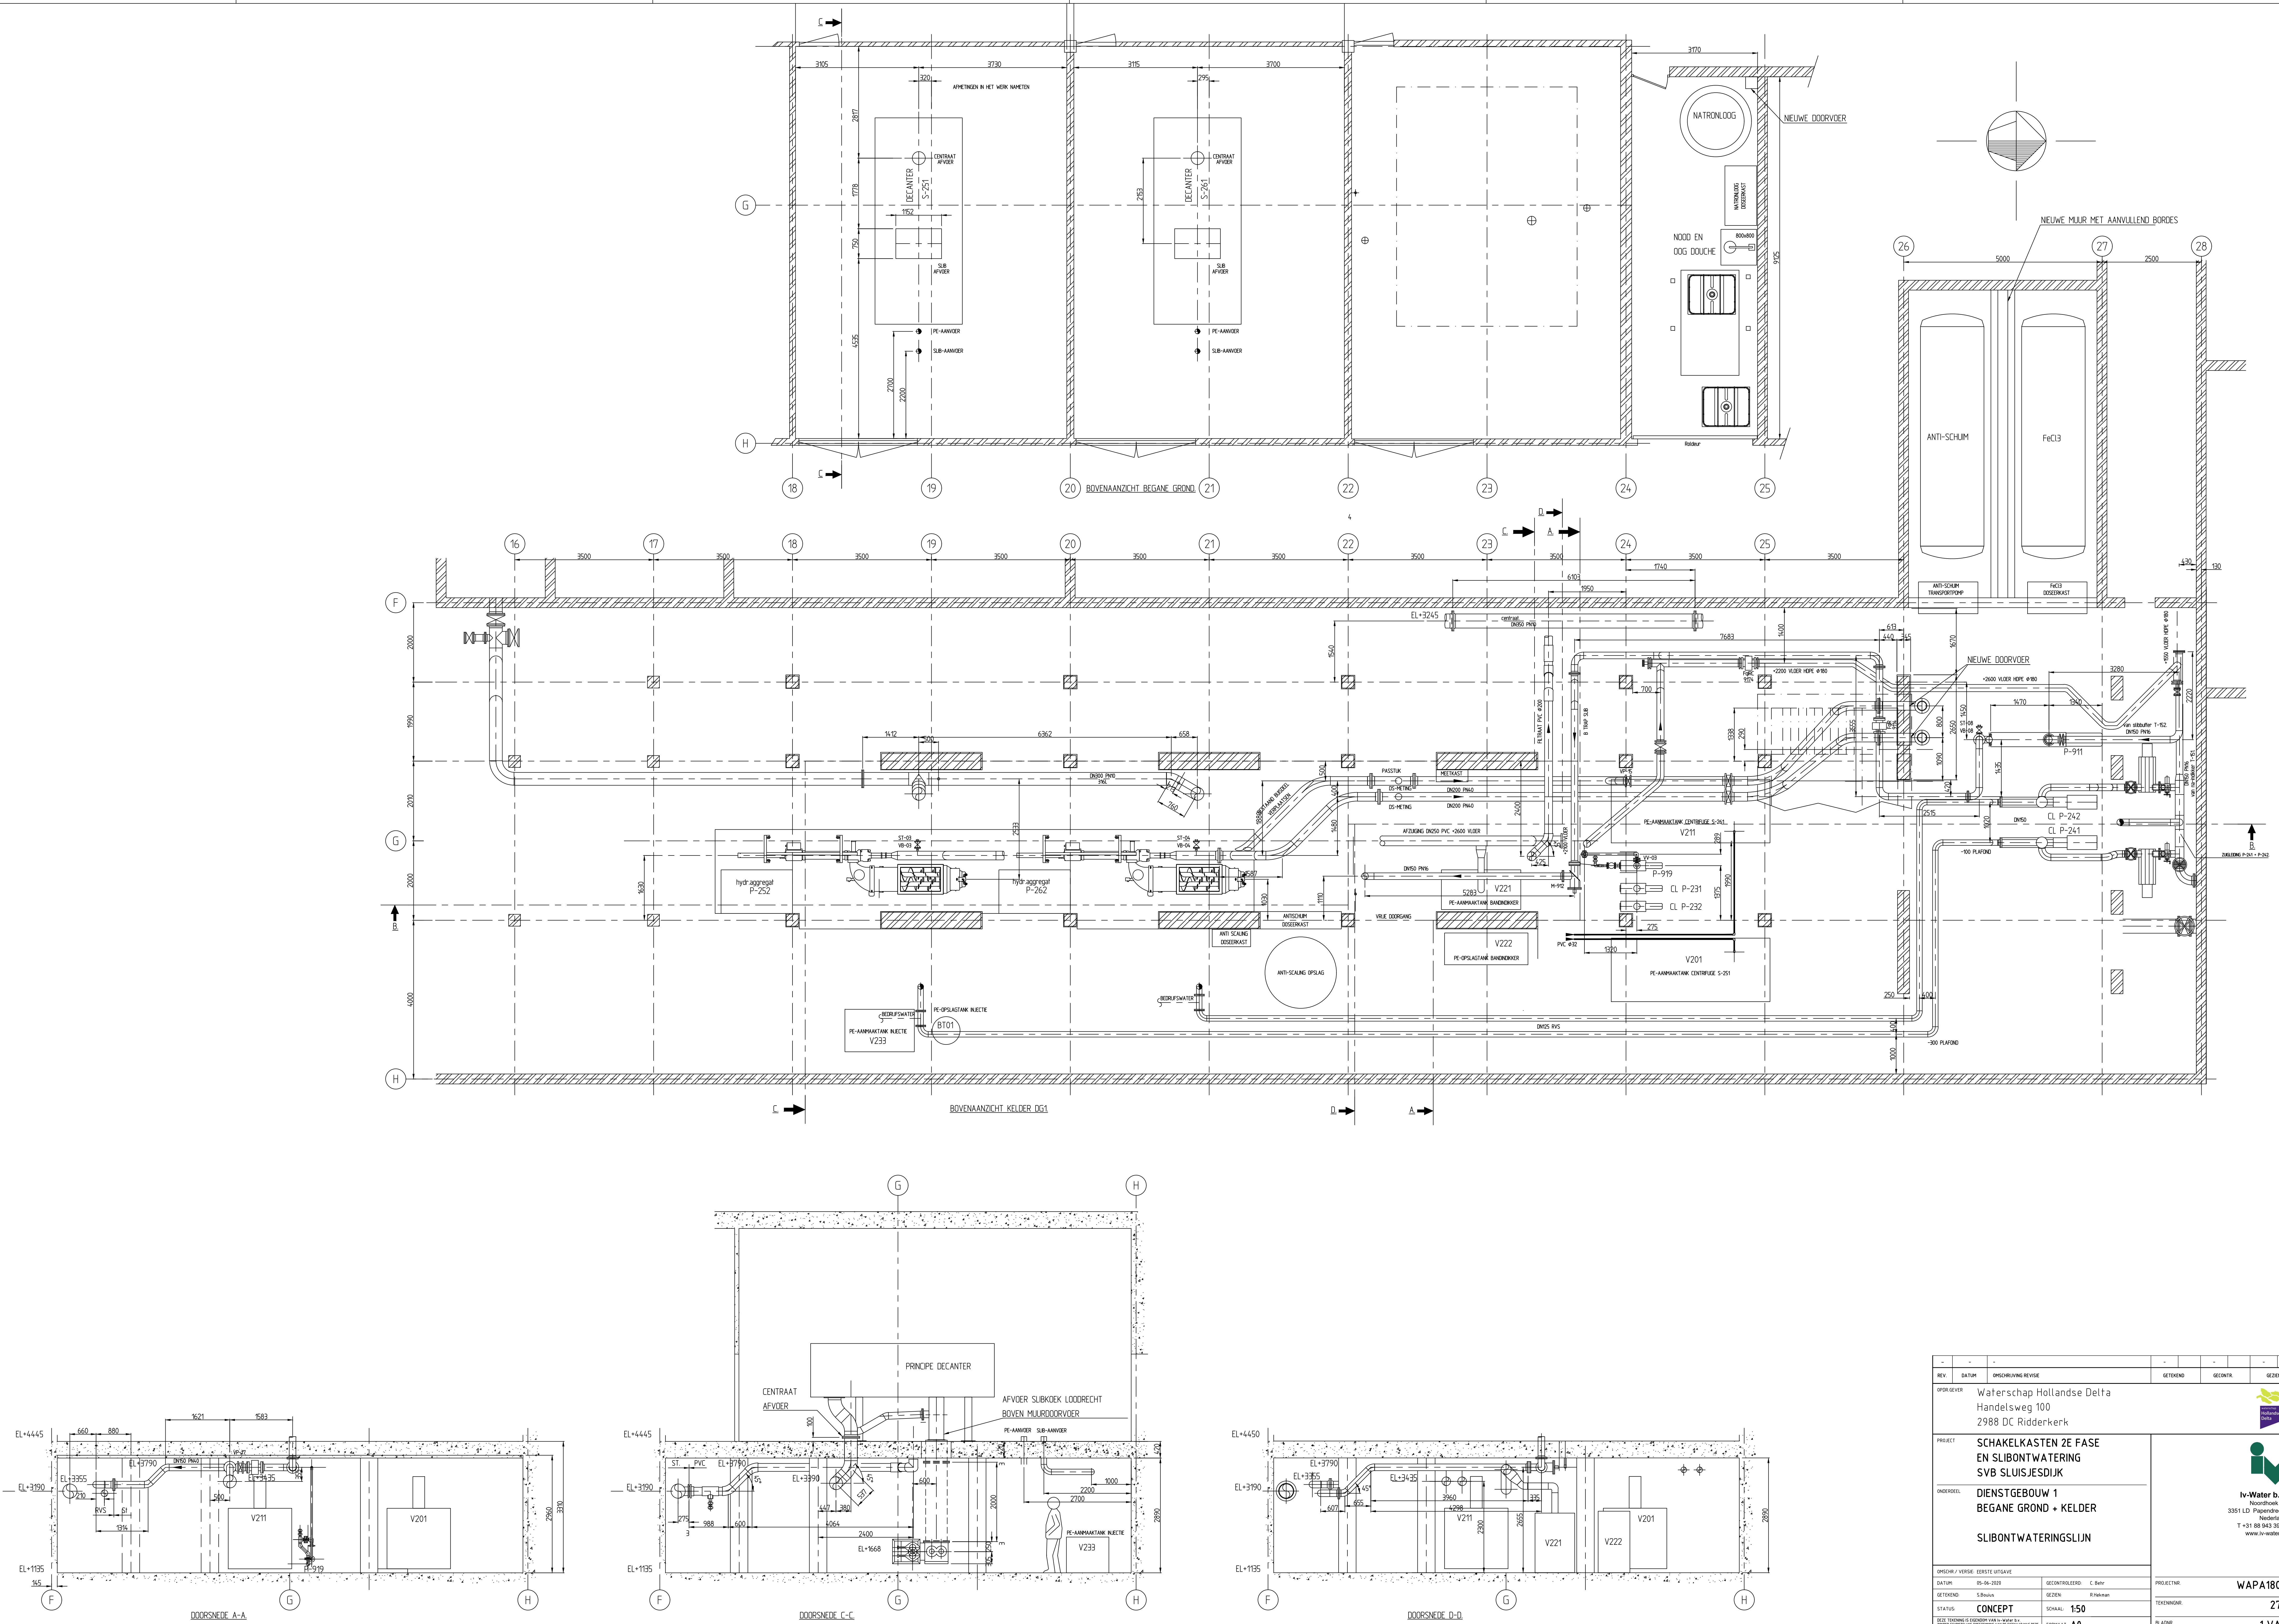

REV.	DATUM	OMSCHRIJVING REVISIE	TEKENEND	BEKENDT	GEZEN
OPDRACGEVER					
Waterschap Hollandse Delta Handelsweg 100 2988 DC Ridderkerk					
PROJECT					
SCHAKELKASTEN 2E FASE EN SLIBONTWATERING SVB SLUISJESDIJK					
ONDERDEEL					
DIENSTGEBOUW 1 BEGANE GROND + Kelder					
SLIBONTWATERINGSLIJN					
OPDRAC / VERSIE: EERSTE UITGAVE					
DATUM	05-06-2024	GECONTROLEERD	C. Buijs	PRODUCTIE	WAPA180152
GETEKEND	S. Buijs	GEZEN	R. Meijman	TEKENINGNR.	27105
STATUS	CONCEPT	SCHAAL	1:50	BLADNR.	1 VAN 2
FORMAAT					
A0					



iv-water b.v.
Noordhoek 37
3351 LD Papendrecht
Nederland
T +31 (0) 543 10000
www.iv-water.nl