


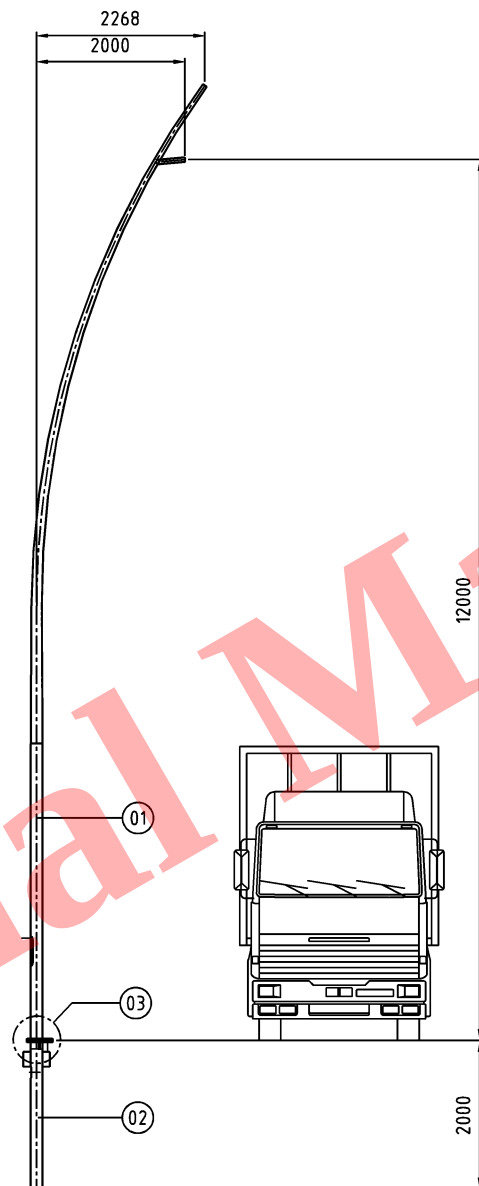


03	1	Afschuifkoppeling Mast-Grondst. M20	0	0	6218723028
02	1	Grondbuis 2.0-AFS159	0	0	6218723018
01	1	RCGL 12.0 EU60-AFS159	0	0	6218723017

POS.	AANT.	OMSCHRIJVING/AFMETING	BREED	LANG	ART.NR.
------	-------	-----------------------	-------	------	---------

INDIEN NIET ANDERS OP TEKENING AANGEGEVEN :			AutoCAD 2000 DWG		
BOUTEN : 8.8 TH.VZ.	BUIS : DIN 2458/1626/2		TOLERANTIES MASTEN : NEN-EN 40-2		
ANKERBOUTEN : 4.6 EL.VZ.	MATERIAAL : S235JR		TOLERANTIES ALG. : NEN-ISO 2768-c		


kaal masten Kaal Masten BV Gasstraat Oost 7, 5349 AH OSS Postbus 43, 5340 AA OSS Nederland Telefoon +31 (0)412 67 47 47 Telefax +31 (0)412 67 43 94 Internet www.kaal.nl			omschrijving : RCGL 12.0 EU60-GST159 AFSCHUIFFLENS		
			project : RECHTS		getekend JVE
schaal 1 : 50.0 wijz.1 wijz.2 wijz.4		datum 30-8-2006 wijz.3 wijz.4	geconfr. BB gezien	formaat A2L projectie	tek.nr. 6218722016

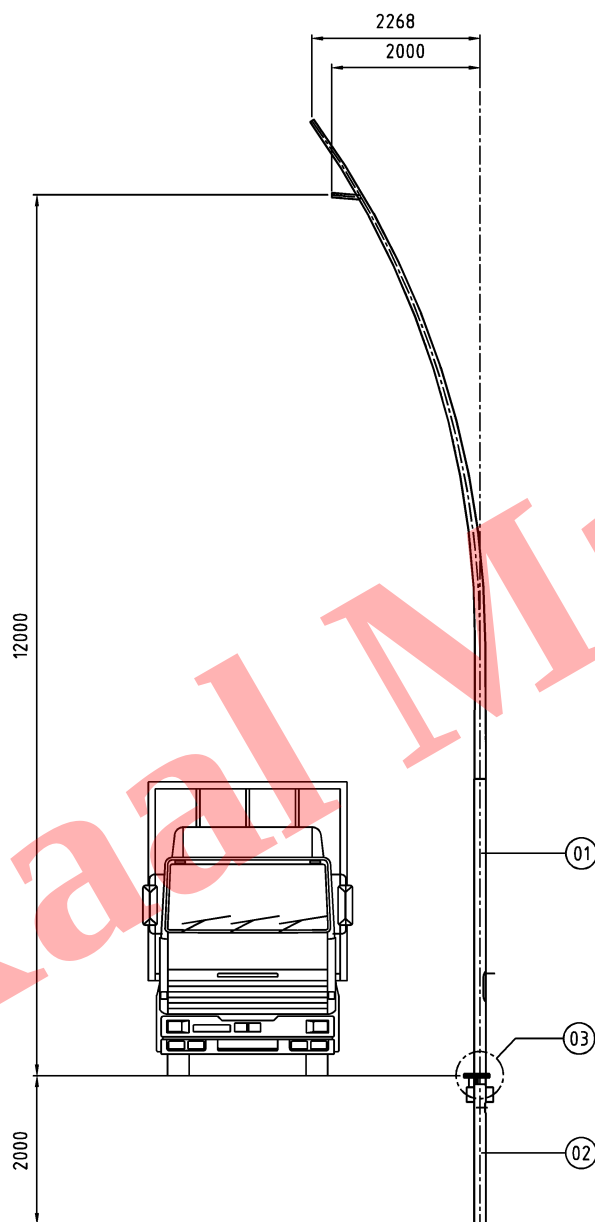

03	1	Afschuifkoppeling Mast-Grondst. M20	0	0	6218723028
02	1	Grondbuis 2.0-AFS159	0	0	6218723018
01	1	RCGL 12.0 EU60-AFS159	0	0	6218723017
POS.	AANT.	OMSCHRIJVING/AFMETING	BREED	LANG	ART.NR.



INDIEN NIET ANDERS OP TEKENING AANGEGEVEN :					
BOUTEN : 8.8 TH.VZ.	BUIS : DIN 2458/1626/2	TOLERANTIES MASTEN : NEN-EN 40-2			
ANKERBOUTEN : 4.6 EL.VZ.	MATERIAAL : S235JR	TOLERANTIES ALG. : NEN-ISO 2768-c			

kaal masten Kaal Masten BV Gasstraat Oost 7, 5349 AH OSS Postbus 43, 5340 AA OSS Nederland Telefoon +31 (0)412 67 47 47 Telefax +31 (0)412 62 43 94 Internet www.kaal.nl					
omschrijving :					
RCGL 12.0 EU60-GST159 AFSCHUIFFLENS					
project :				getekend	JME
LINKS				formaat	A2L
schaal 1 : 50.0		datum	29-3-2007	gecontr.	
wijz.1		wijz.3		gezien	
wijz.2		wijz.4			
auteursrechten voorbehouden volgens de wet					tek.nr. 6218722063

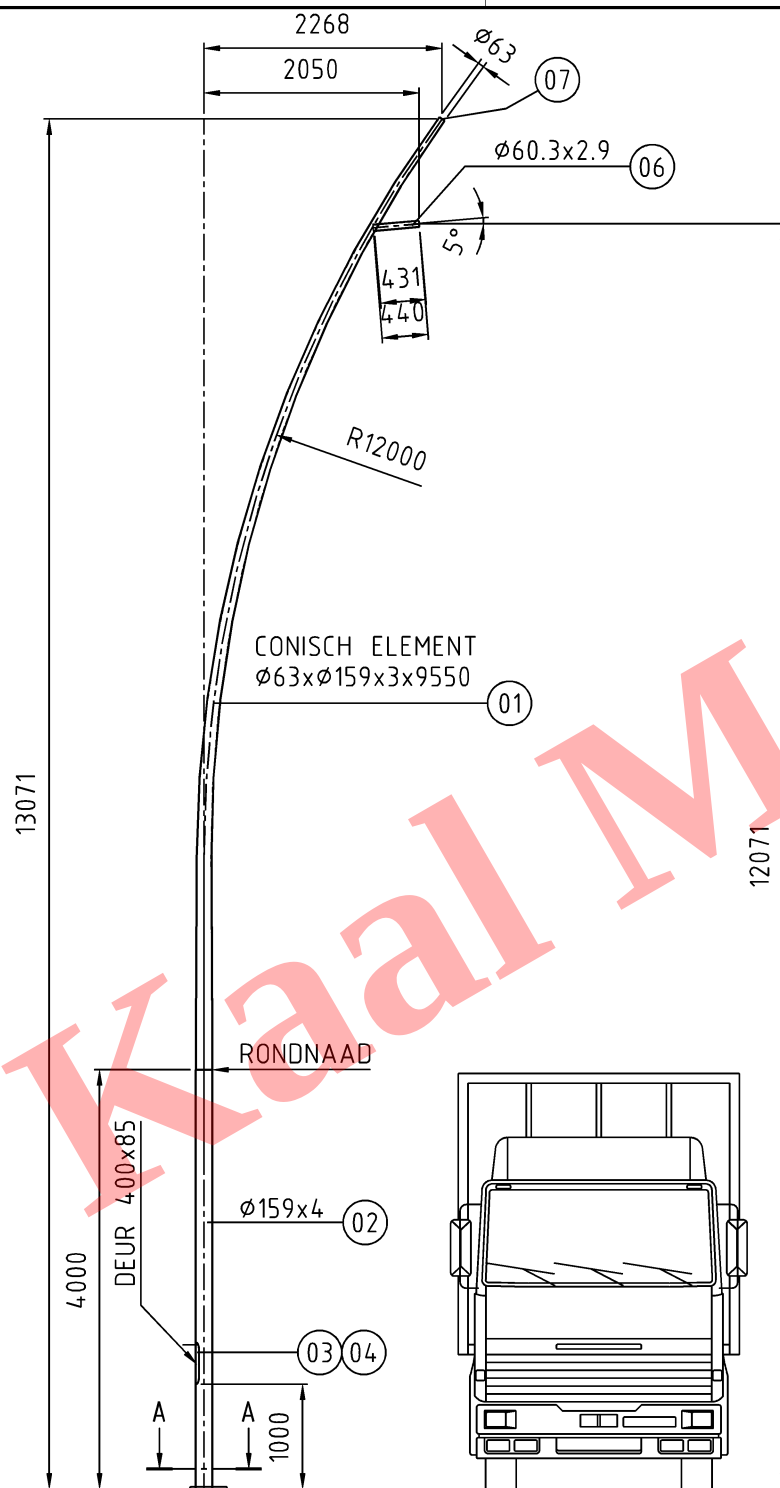


DOORSNEDE A-A

SCHAAL 1 : 10

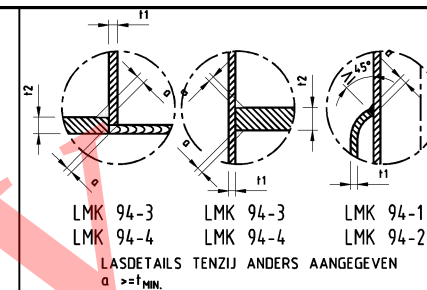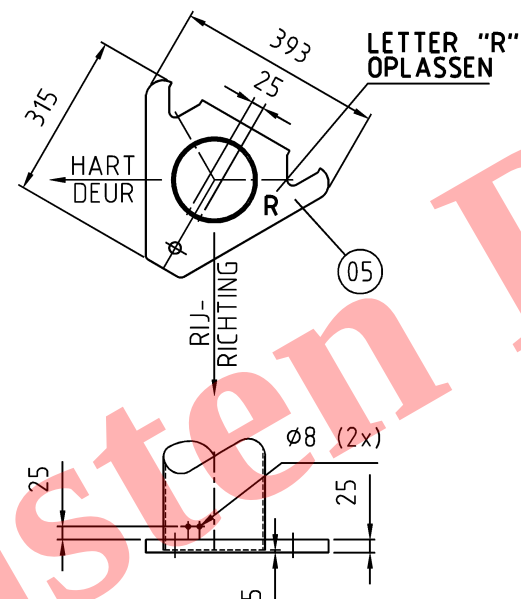

RONDNAADVERBINDING CONISCH ELEMENT AAN BUIS

SCHAAL 1 : 1

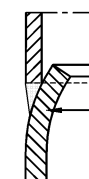

PERSEN IN MAL Ø219

SPECIFIEK VOOR
DEZE TEKENING

07	1	Dop gl-60 gpn320 wand 2-3 zw.	0	0	04020700060
06	1	Buis 60,3x2,9 S235JR L=6mtr.	0	440	08010806003
05	1	Plaat 393x315x25	0	0	4145106904
04	1	Mastopening schroef M12 RWS	0	0	7070823101
03	1	Deur Schroef 4k9-M12 (enk.nr.)	0	0	7070274006
02	1	Buis 159x4 S235JR L=12mtr.	0	4000	08010815904
01	1	Con.elem.gelast geb. 63-159-3-9550	0	0	08870863159
POS.	AANT.	OMSCHRIJVING/AFMETING	BREED	LANG	ART.NR.

INDIEN NIET ANDERS OP TEKENING AANGEGEVEN :		AutoCAD 2000 DWG
BOUTEN : 8.8 TH.VZ.	BUIS : DIN 2458/1626/2	TOLERANTIES MASTEN : NEN-EN 40-2
ANKERBOUTEN : 4.6 EL.VZ.	MATERIAAL : S235JR	TOLERANTIES ALG. : NEN-ISO 2768-c



Kaal Masten BV
Gasstraat Oost 7, 5349 AH OSS
Postbus 43, 5340 AA OSS
Nederland
Telefoon +31 (0)412 67 47 47
Telefax +31 (0)412 62 43 94
Internet www.kaal.nl

omschrijving :	
----------------	--

RCGL 12.0 EU60-ASF159

```
project :
```

RECHTS

schaal 1 : 50 0

wijz.1

wiz.2

datum	13-12-2006
-------	------------

wijz.3	
--------	--

wijz.4


getekend	JME
----------	-----

formaat	nr
---------	----

A3L

tek nr.	
---------	--



6218723017A

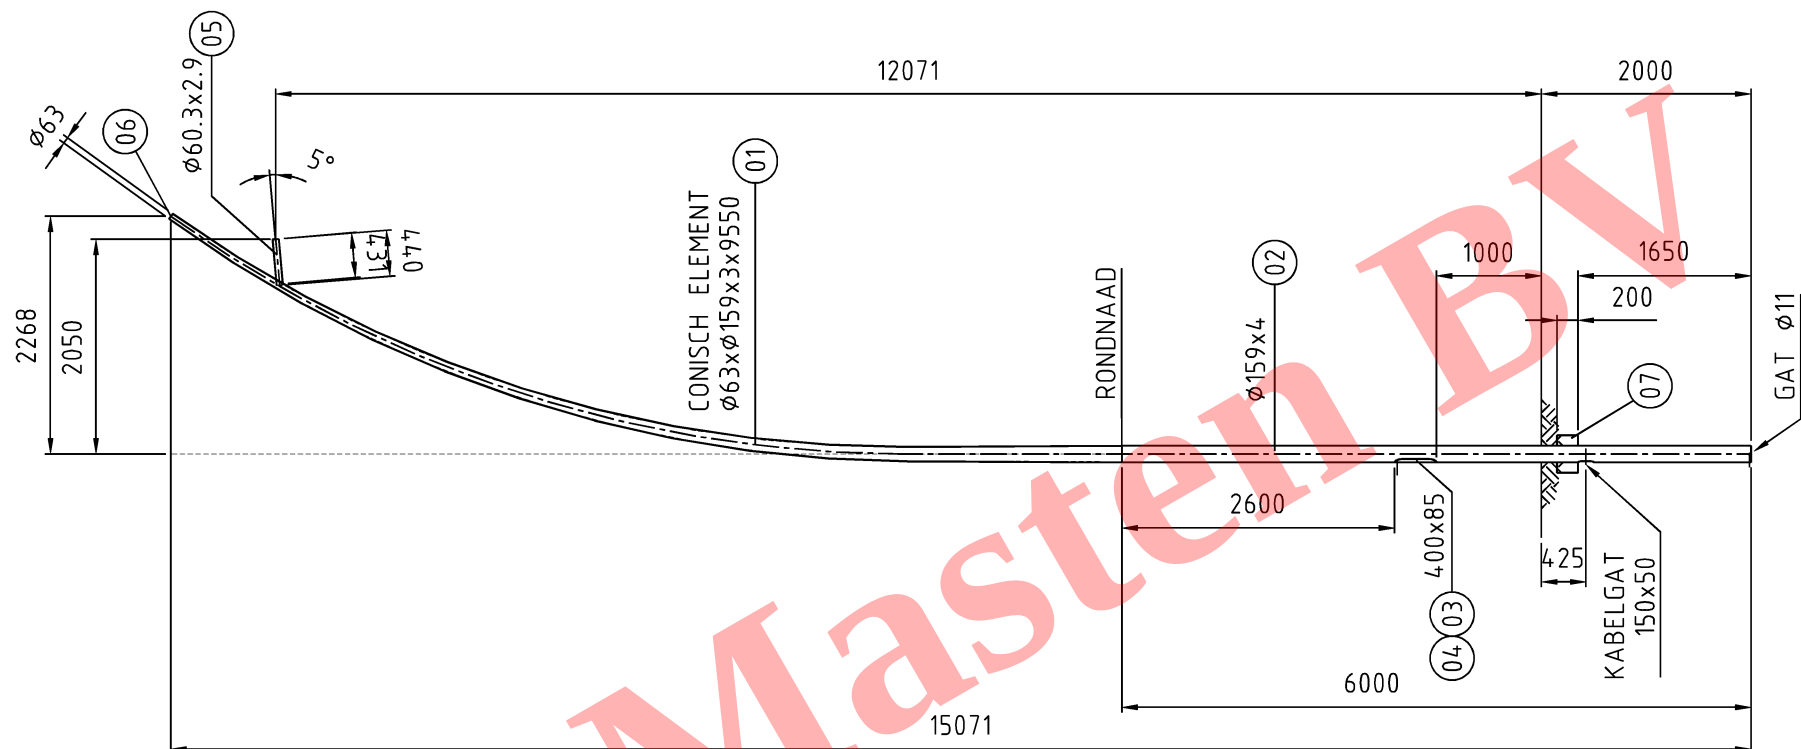

RONDNAADVERBINDING
CONISCH ELEMENT AAN BUIS

SCHAAL 1 : 1

**SPECIFIEK VOOR
DEZE TEKENING**

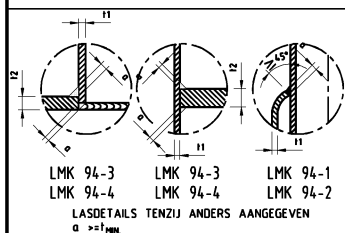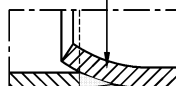

07	1	Plaat 4mm. S235JR	100	200	08200800040
06	1	Dop gl-60 gpn320 wand 2-3 zw.	0	0	04020700060
05	1	Buis 60,3x2,9 S235JR L=6mtr.	0	440	08010806003
04	1	Mastopening schroef M12 RWS	0	0	7070823101
03	1	Deur Schroef 4k9-M12 (enk.nr.)	0	0	7070274006
02	1	Buis 159x4 S235JR L=12mtr.	0	6000	08010815904
01	1	Con.elem.gelast geb. 63-159-3-9550	0	0	08870863159
POS.	AANT.	OMSCHRIJVING/AFMETING	BREED	LANG	ART.NR.

INDIEN NIET ANDERS OP TEKENING AANGEGEVEN :		AutoCAD 2000 DWG
BOUTEN : 8.8 TH.VZ.	BUIS : DIN 2458/1626/2	TOLERANTIES MASTEN : NEN-EN 40-2
ANKERBOUTEN : 4.6 EL.VZ.	MATERIAAL : S235JR	TOLERANTIES ALG. : NEN-ISO 2768-c



Kaal Masten BV
Gasstraat Oost 7, 5349 AH OSS
Postbus 43, 5340 AA OSS
Nederland
Telefoon +31 (0)412 67 47 47
Telefax +31 (0)412 62 43 94
Internet www.kaal.nl

omschrijving :	RCGL 12.0 EU60-GST159
----------------	-----------------------

```
project :
```

getekend	JME
----------	-----

formaat	projectie
---------	-----------

schaal 1 : 50 0

datum	14-12-2006
-------	------------

	gecontr.
	BE

wijz.1





	wijz.3
--	--------

wijz.2

	wijz.4


tek.nr.	
---------	--

6218723047A

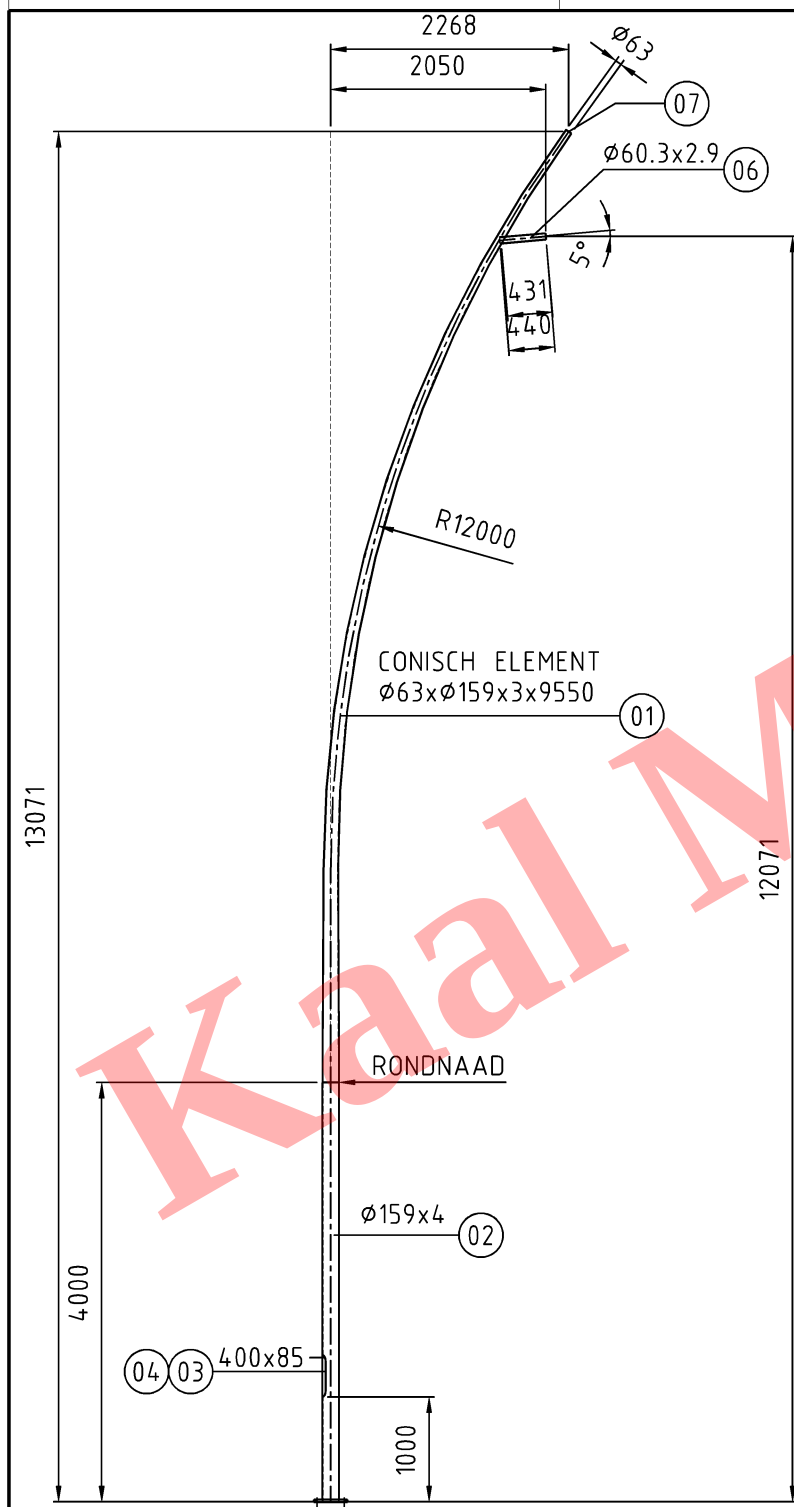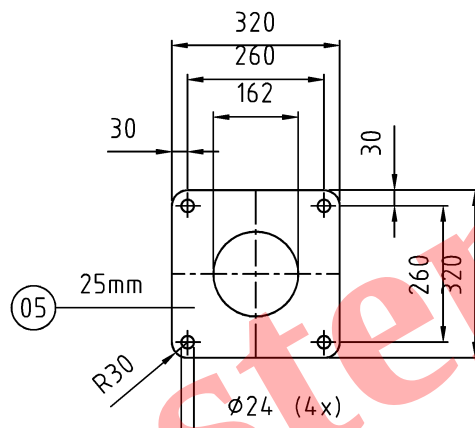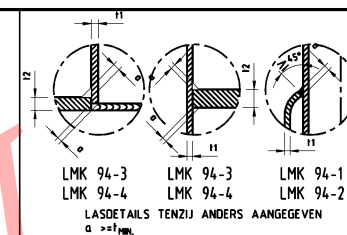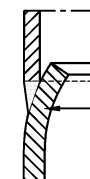DETAIL VOETPLAAT
SCHAAL 1 : 10RONDNAADVERBINDING
CONISCH ELEMENT AAN BUIS
SCHAAL 1 : 1




07	1	Dop gl-60 gpn320 wand 2-3 zw.	0	0	04020700060
06	1	Buis 60,3x2,9 S235JR L=6mtr.	0	440	08010806003
05	1	Vpl. Ød162/B320xH320 dik25	0	0	4144550049
04	1	Mastopening schroef M12 RWS	0	0	7070823101
03	1	Deur Schroef 4k9-M12 (enk.nr.)	0	0	7070274006
02	1	Buis 159x4 S235JR L=12mtr.	0	4000	08010815904
01	1	Con.elem.gelast geb. 63-159-3-9550	0	0	08870863159
POS.	AANT.	OMSCHRIJVING/AFMETING	BREED	LANG	ART.NR.

INDIEN NIET ANDERS OP TEKENING AANGEGEVEN :				AutoCAD 2000 DWG			
BOUTEN : 8.8 TH.VZ.		BUIS : DIN 2458/1626/2		TOLERANTIES MASTEN : NEN-EN 40-2			
ANKERBOUTEN : 4.6 EL.VZ.		MATERIAAL : S235JR		TOLERANTIES ALG. : NEN-ISO 2768-c			
 kaal masten Kaal Masten BV Gasstraat Oost 7, 5349 AH OSS Postbus 43, 5340 AA OSS Nederland Telefoon +31 (0)412 67 47 47 Telefax +31 (0)412 62 43 94 Internet www.kaal.nl		omschrijving : RCGL 12.0 EU60-VPL159					
		project :			getekend JME		
					formaat A3L	projectie 	
		schaal 1 : 50.0		datum 13-12-2006	gecontr. BB	tek.nr. 6218723048A	
		wijz.1		wijz.3	gezien		
wijz.2		wijz.4					

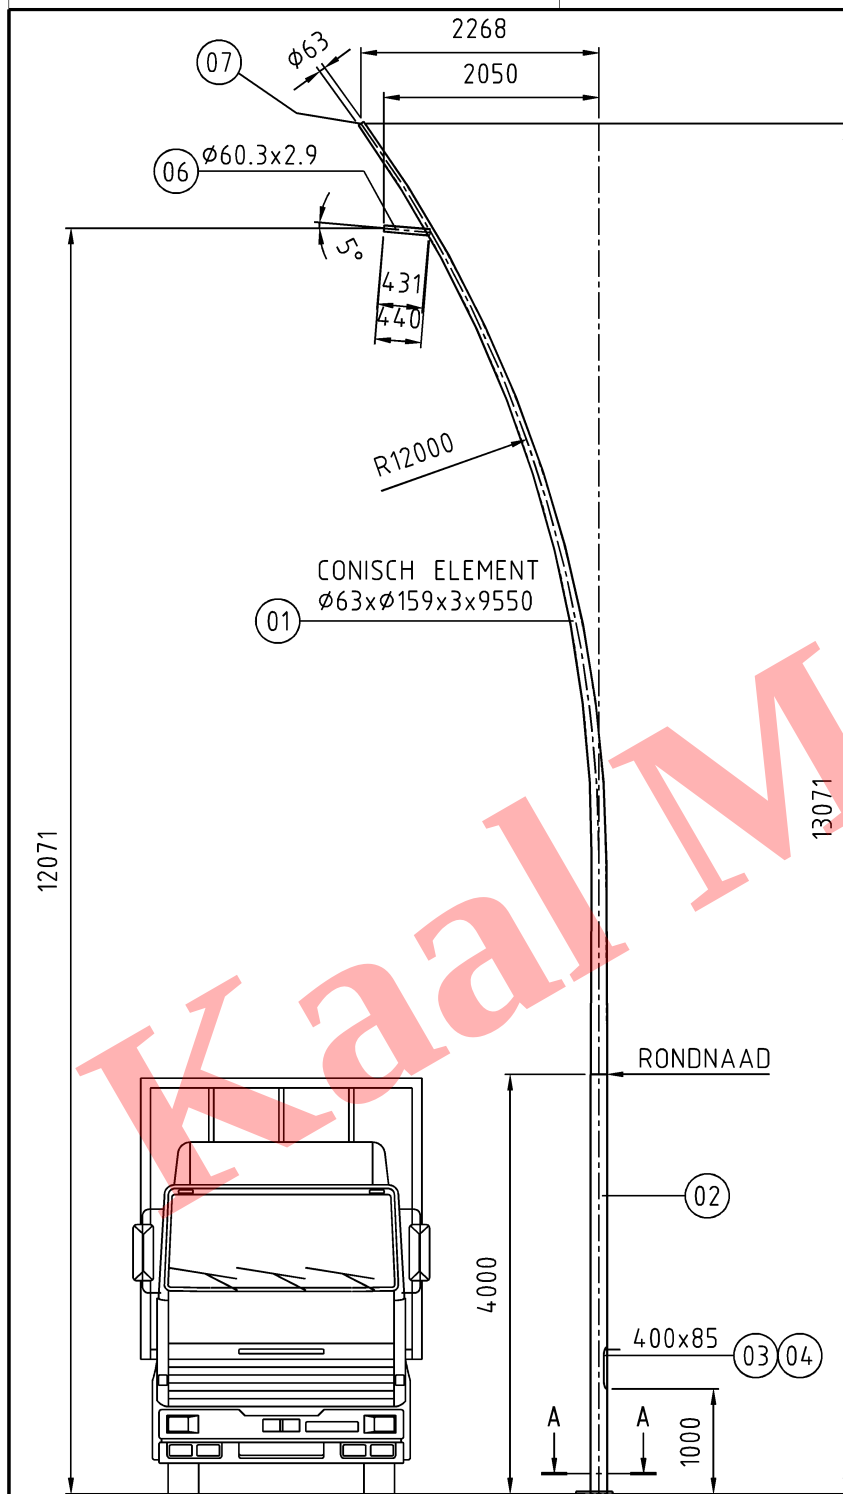


DOORSNEDE A-A

SCHAAL 1 : 10

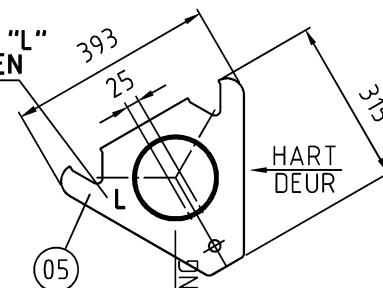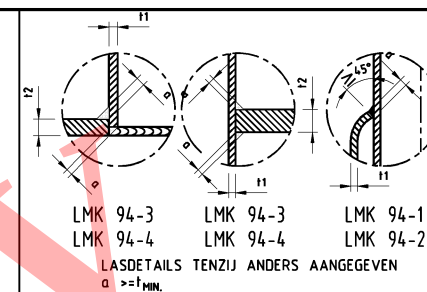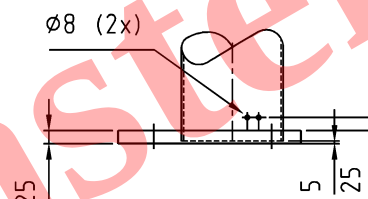LETTER "L"
OPLASSENRIJ-
RICHTINGRONDNAADVERBINDING
CONISCH ELEMENT AAN BUIS

SCHAAL 1 : 1

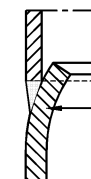

PERSEN IN MAL Ø219

SPECIEK VOOR
DEZE TEKENING

07	1	Dop gl-60 gpn320 wand 2-3 zw.	0	0	04020700060
06	1	Buis 60,3x2,9 S235JR L=6mtr.	0	440	08010806003
05	1	Plaat 393x315x25	0	0	4145106904
04	1	Mastopening schroef M12 RWS	0	0	7070823101
03	1	Deur Schroef 4k9-M12 (enk.nr.)	0	0	7070274006
02	1	Buis 159x4 S235JR L=12mtr.	0	4000	08010815904
01	1	Con.elem.gelast geb. 63-159-3-9550	0	0	08870863159
POS.	AANT.	OMSCHRIJVING/AFMETING	BREED	LANG	ART.NR.

INDIEN NIET ANDERS OP TEKENING AANGEGEVEN :

AutoCAD 2000 DWG

BOUTEN : 8.8 TH.VZ.

BUIS : DIN 2458/1626/2

TOLERANTIES MASTEN : NEN-EN 40-2

ANKERBOUTEN : 4.6 EL.VZ.

MATERIAAL : S235JR

TOLERANTIES ALG. : NEN-ISO 2768-c



Kaal Masten BV
 Gasstraat Oost 7, 5349 AH OSS
 Postbus 43, 5340 AA OSS
 Nederland
 Telefoon +31 (0)412 67 47 47
 Telefax +31 (0)412 62 43 94
 Internet www.kaal.nl

omschrijving :

RCGL 12.0 EU60-ASF159

project :

LINKS

getekend JME

formaat	projectie
A3L	☉

schaal 1 : 50.0

datum 29-3-2007

gecontr.

wijz.1

wijz.3

gezien

wijz.2

wijz.4

tek.nr.

6218723062

