


DIAMETERS KLEINER
DAN Ø193.7

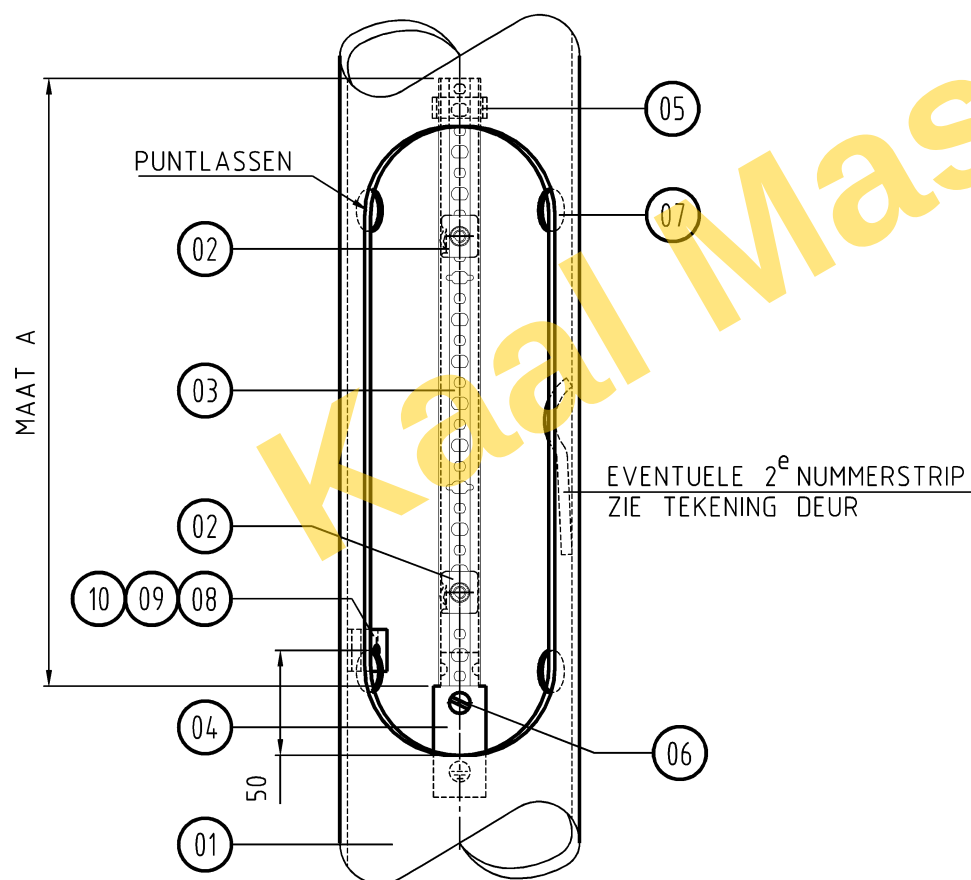

7070203165		lengte montagerail	600
7070203155		lengte montagerail	500
7070203145		lengte montagerail	400
ARTIKELNUMMER	AANTAL	OMSCHRIJVING/AFM.	MAAT A.

10	01	sluitring M8 RVS A2		
09	01	tapbout zesk.+zaagg.M8x12 RVS A2		din 933
08	01	aardlip RVS 20x5 tbv. M8	25	6310024004
07	04	lasdop Ø24x2		7072744001
06	01	cil.schr.+zaagg.M8x12 RVS A2 din84		01150308012
05	01	opvanglip tbv.montagerail		7071054004
04	01	lip tbv.montagerail		7071054003
03	01	rail vuurverzinkt 20x8		03300000504
02	02	glijmoer m6 hittebestendig		01700000001
01	01	buis van de mast		
POS.NR.	AANT.	OMSCHRIJVING/AFMETING	LENGTE	ART.NR.

INDIEN NIET ANDERS OP TEKENING AANGEGEVEN :

AutoCAD 2000 DWG

BOUTEN : 8.8 TH.VZ.

BUIS : DIN 2458/1626/2

TOLERANTIES MASTEN : NEN-EN 40-2

ANKERBOUTEN : 4.6 EL.VZ.

MATERIAAL : S235JR

TOLERANTIES ALG. : NEN-ISO 2768-c



MASTENFABRIEK

Kaal Mastenfabriek B.V.

Gasstraat Oost 7
Postbus 43, 5340 AA OSS

Telefoon 0412 - 674747
Telefax 0412 - 647339

omschrijving :	
----------------	--

MONTAGE-OPENING KNEVELSLUITING RWS

project :	
-----------	--

EXTRA AARDSTRIP 20x5

schaal 1 : 25

datum	17-5-2005
-------	-----------

gecontr.

wii7 1

	17-3-2003
wijz 3	

wijz.1
wijz.2

	wijz.3
	wijz.4

	gezien
--	--------

getekend	JME
----------	-----


formaat

A3L

	tok
--	-----


7070203105

B-DO-OV-4201-00-Algemeen

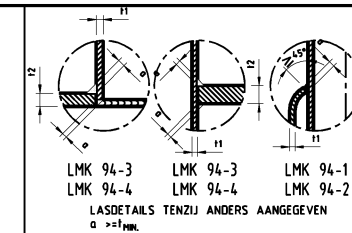

DIAMETERS GROTER OF GELIJK
AAN $\varnothing 193.7$

7070203265		lengte montagerail	600
7070203255		lengte montagerail	500
7070203245		lengte montagerail	400
ARTIKELNUMMER	AANTAL	OMSCHRIJVING/AFM.	MAAT A.

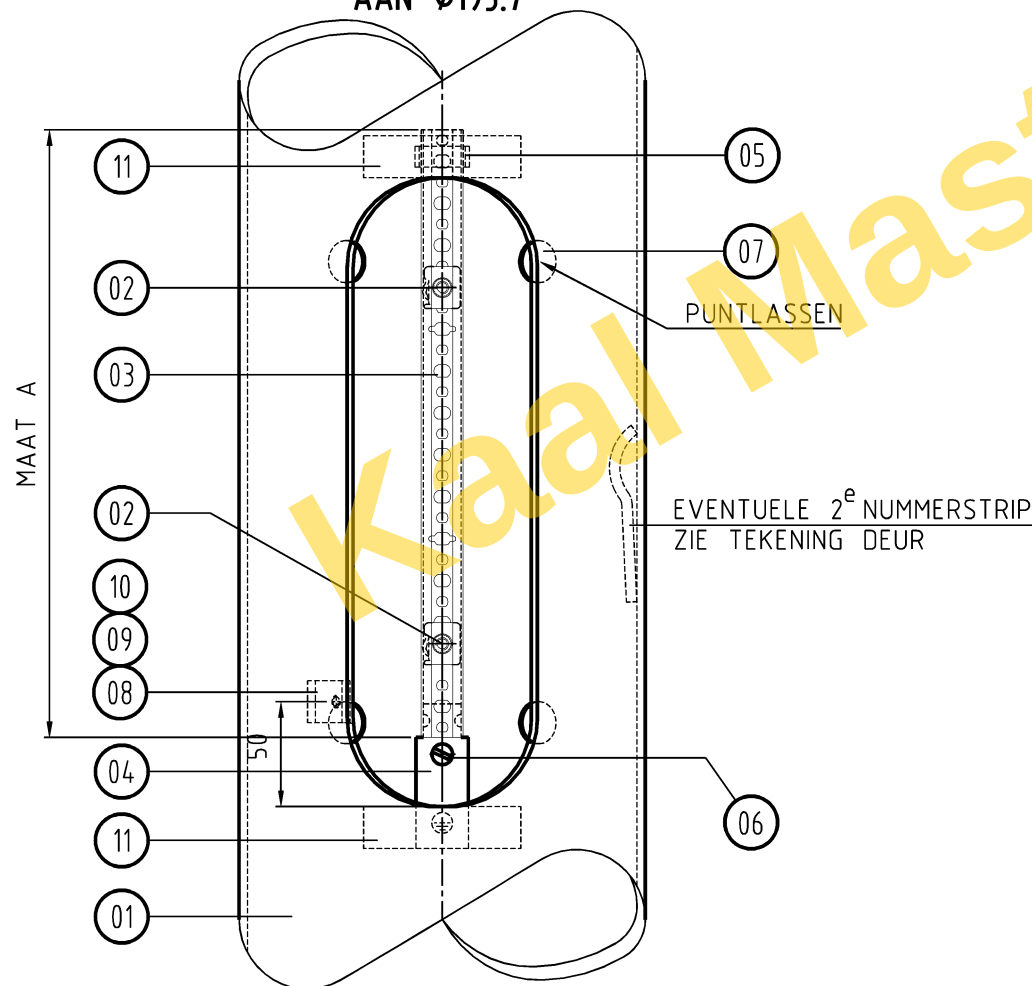


11	02	plat 20x5	80	7091804063
10	01	sluitring M8 RVS A2		
09	01	tapbout zesk.+zaagg.M8x12 RVS A2		din 933
08	01	aardlip RVS 20x5 tbv. M8	25	6310024004
07	04	lasdop $\varnothing 24 \times 2$		7072744001
06	01	cil.schr.+zaagg.M8x12 RVS A2 din84		01150308012
05	01	opvanglip tbv.montagerail		7071054004
04	01	lip tbv.montagerail		7071054003
03	01	rail vuurverzinkt 20x8		03300000504
02	02	glijmoer m6 hittebestendig		01700000001
01	01	buis van de mast		

POS.NR.	AANT.	OMSCHRIJVING/AFMETING	LENGTE	ART.NR.
---------	-------	-----------------------	--------	---------




INDIEN NIET ANDERS OP TEKENING AANGEGEVEN :			AutoCAD 2000 DWG	
BOUTEN : 8.8 TH.VZ.		BUIS : DIN 2458/1626/2	TOLERANTIES MASTEN : NEN-EN 40-2	
ANKERBOUTEN : 4.6 EL.VZ.		MATERIAAL : S235JR	TOLERANTIES ALG. : NEN-ISO 2768-c	

 MASTENFABRIEK Kaal Mastenfabriek B.V. Gasstraat Oost 7 Postbus 43, 5340 AA OSS Telefoon 0412 - 674747 Telefax 0412 - 647339	omschrijving : MONTAGE-OPENING KNEVELSLUITING RVS			getekend JME	
	project : EXTRA AARDSTRIP 20x5			formaat A3L	projectie
	schaal 1 : 2.5	datum 17-5-2005	gecontr.	tek.nr. 7070203205	
	wijz.1	wijz.3	gezien		

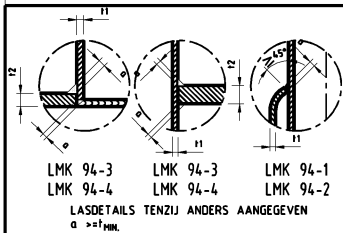

B-DO-OV-4201-00-Algemeen

DAGMAAT= (HOOGTE)

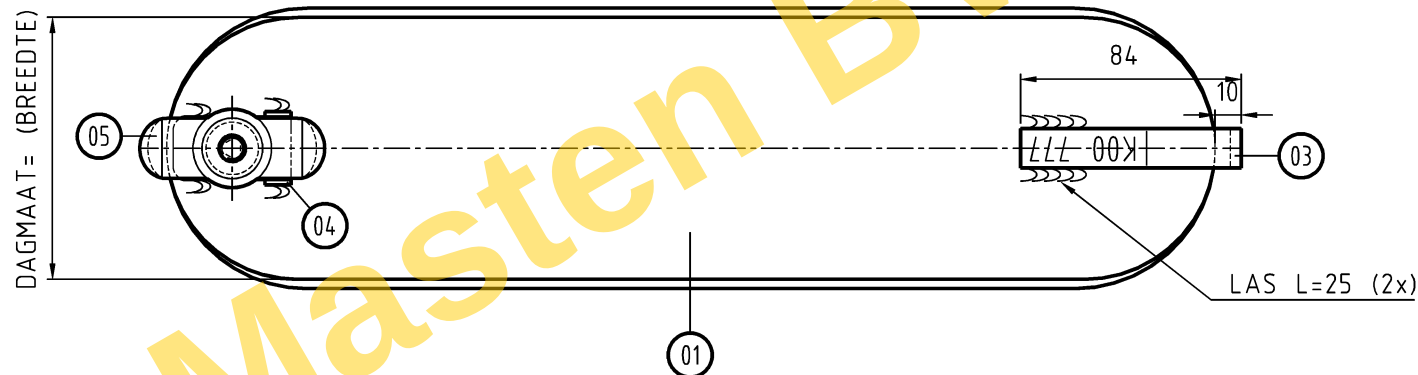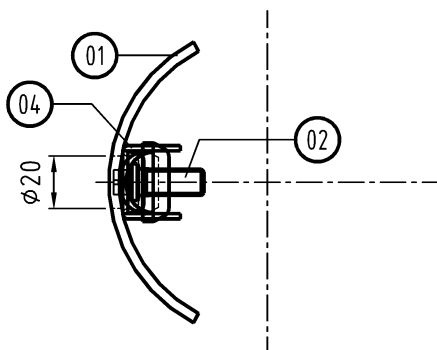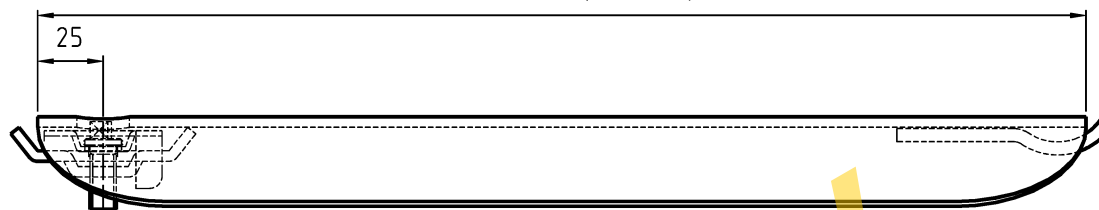

* 2^e NUMMERSTRIP IN MONTAGEOPENING LASSEN

*

05	01	standaard klemdeel M10		7072404004
04	01	standaard lasdeel v/d deursluiting		7072404003
03	02	sluitnummerstrip tbv.deur dubbel		7072304004
02	01	deurbout M10 volgens tabel		
01	01	deur (zie hoofdtekening)		
POS.NR.	AANT.	OMSCHRIJVING/AFMETING	LENGTE	ART.NR.

INDIEN NIET ANDERS OP TEKENING AANGEGEVEN :			AutoCAD 2000 DWG	
BOUTEN : 8.8 TH.VZ.	BUIS : DIN 2458/1626/2		TOLERANTIES MASTEN : NEN-EN 40-2	
ANKERBOUTEN : 4.6 EL.VZ.	MATERIAAL : S235JR		TOLERANTIES ALG. : NEN-ISO 2768-c	



MASTENFABRIEK

Kaal Mastenfabriek B.V.
Gasstraat Oost 7
Postbus 43, 5340 AA OSS
Telefoon 0412 - 674747
Telefax 0412 - 647339

omschrijving :

DEUR KNEVEL M10 (dubb.nr.)

project :

getekend JME

formaat A3L projectie

schaal 1 : 2.0

datum 18-5-2005

gecontr. FM

wijz.1

wijz.3

wijz.2

wijz.4


gezien

tek.nr. 7070243005

7070243065	deurbout kaalfix	7070724003
7070243055	deurbout driekant 11	7070054015
TEK.NR. DEUR	OMSCHRIJVING/AFM.	ARTIKELNUMMER

B-DO-OV-4201-00-Algemeen

DAGMAAT= (HOOGTE)

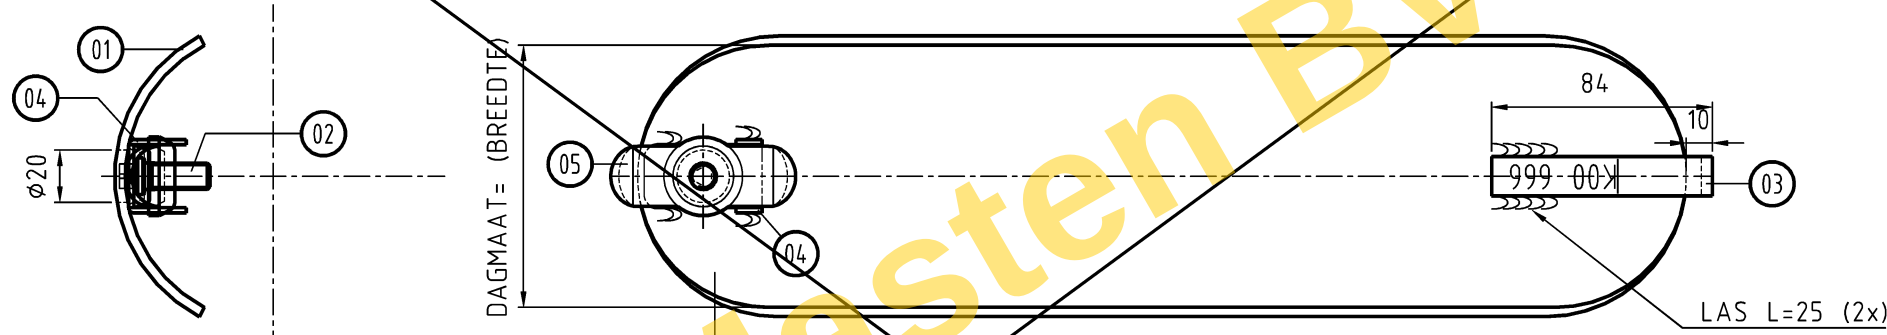

ZIE TEKENING 7070243000 / 3005
CVL RCL

05	01	KLEMDEEL M10	7072404004
04	01	LASDEEL (REV.A)	7072404003
03	01	SLUIT/NUMMERSTRIP	7072304001
02	01	DEURBOUT M10	7070054015
01	01	LUIK (ZIE HOOFDTEKENING)	

POS.NR.	AANT.	OMSCHRIJVING/AFMETING	LENGTE	ART.NR.
---------	-------	-----------------------	--------	---------

INDIEN NIET ANDERS OP TEKENING AANGEGEVEN :			AutoCAD 2000 DWG	
BOUTEN : 8.8 TH.VZ.		BUIJS : DIN 2458/1626/2		TOLERANTIES MASTEN : NEN-EN 40-2
ANKERBOUTEN : 4.6 EL.VZ.		MATERIAAL : S235JR		TOLERANTIES ALG. : NEN-ISO 2768-c

 MASTENFABRIEK		omschrijving : KNEVELSLUITING DEUR		
Kaal Mastenfabriek B.V. Gasstraat Oost 7 Postbus 43, 5340 AA OSS Telefoon 0412 - 674747 Telefax 0412 - 647339		project : getekend JME		
AANPASSEN POS.02		schaal 1 : 2.0 datum 12-6-2002 wijz.1 25-10-04 JME wijz.2 wijz.3 wijz.4		
		gecontr. BB gezien		
		tek.nr. 7070243050		

