




BEGANE GROND

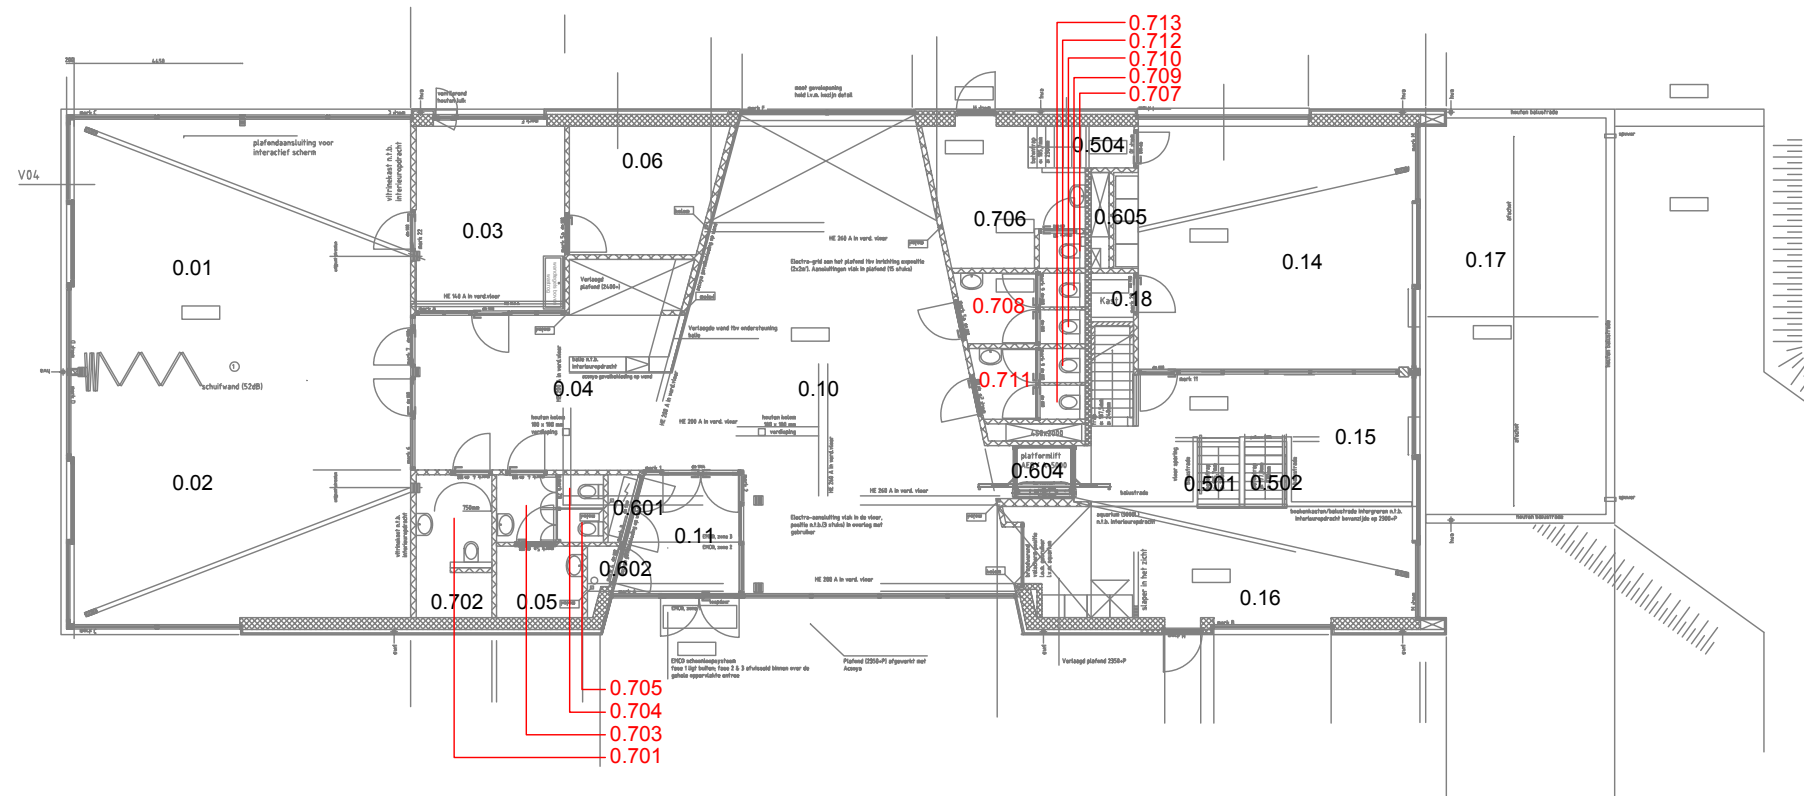

1e VERDIEPING

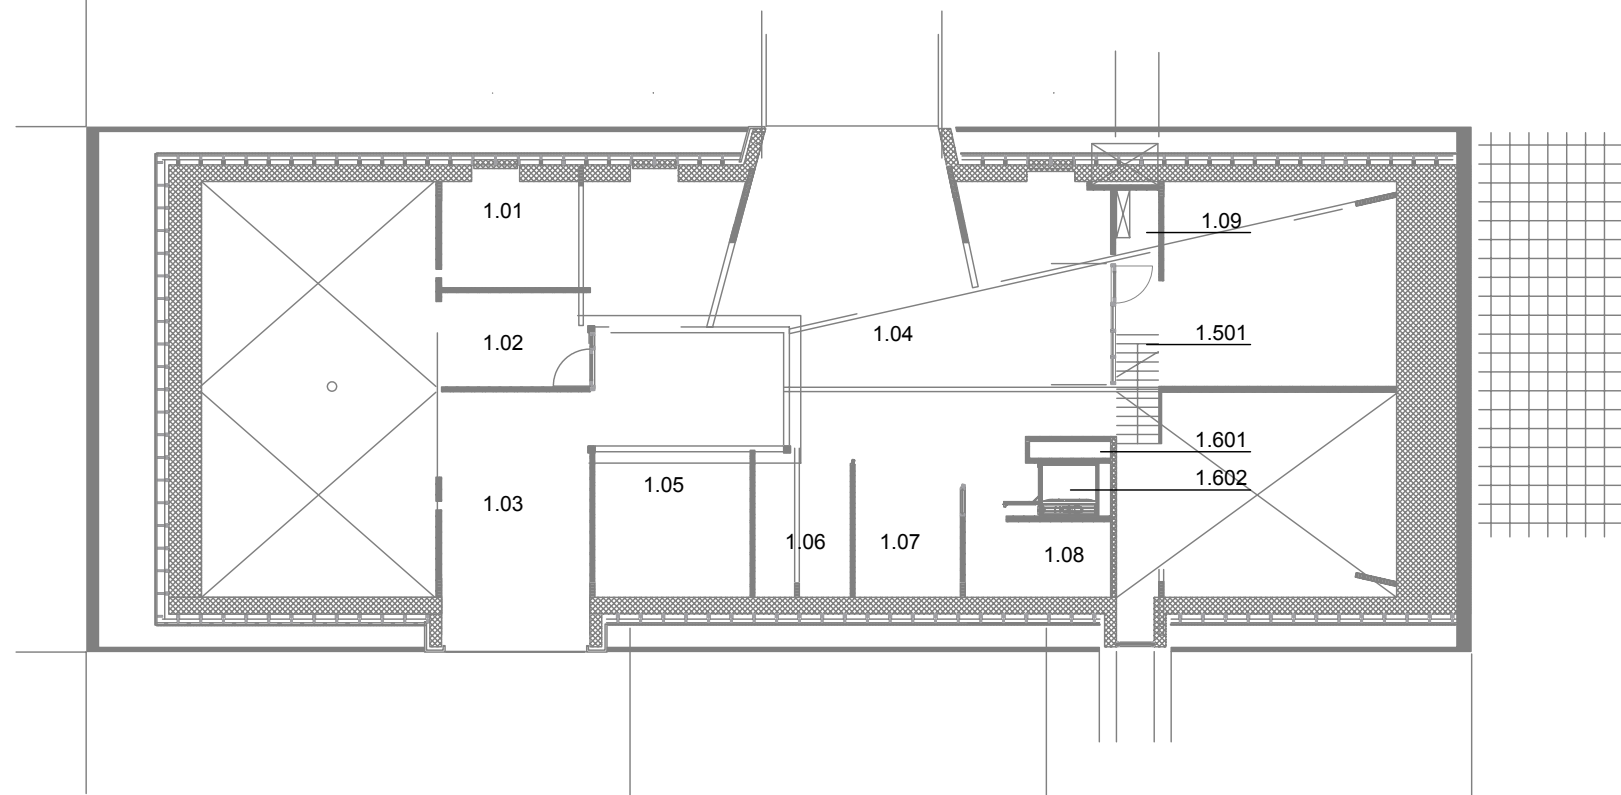

SOUTERRAIN

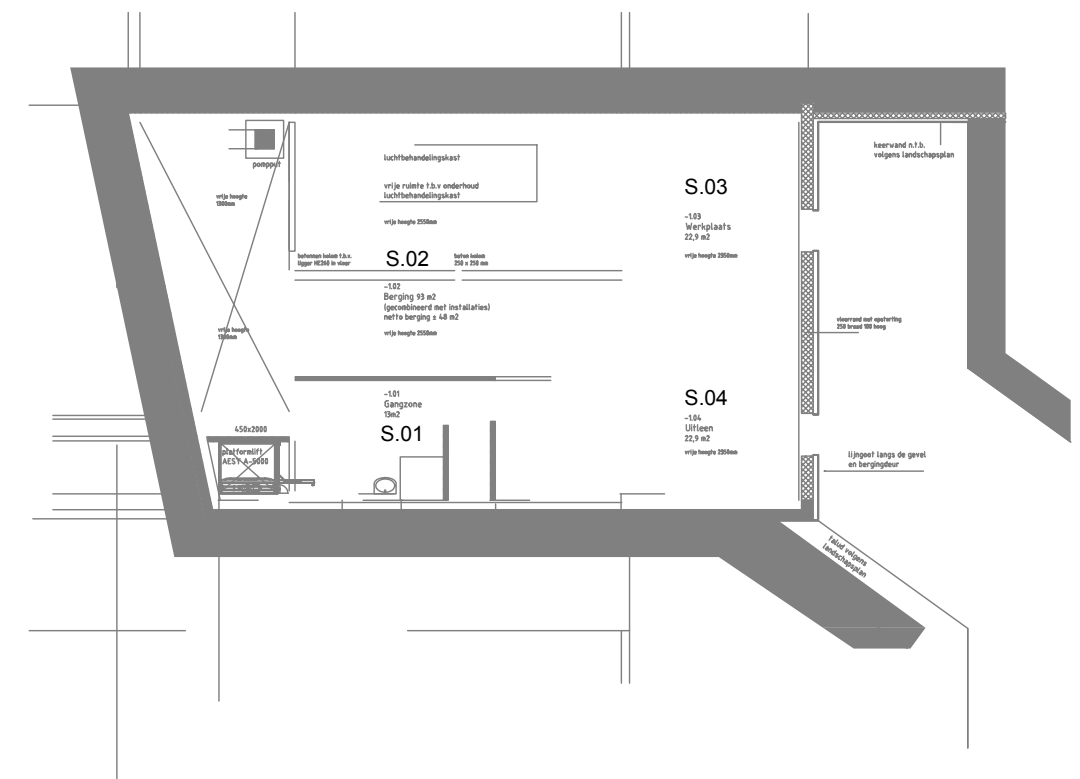

CNME (Het Groene Huis)
1:200

1 MEI 2019