



Kozakken Boys

IJsclub

Legenda

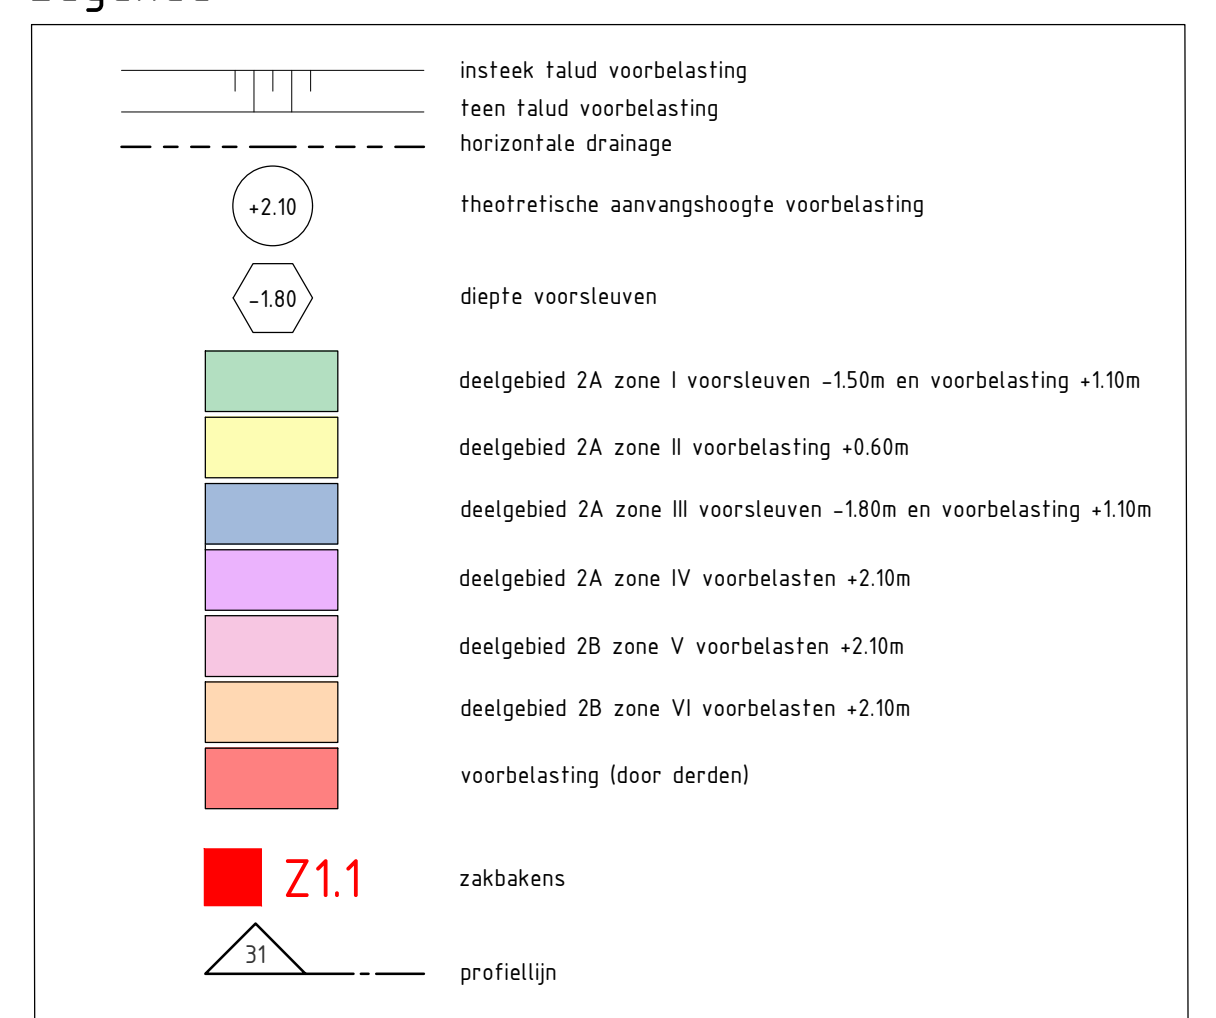

Situatie

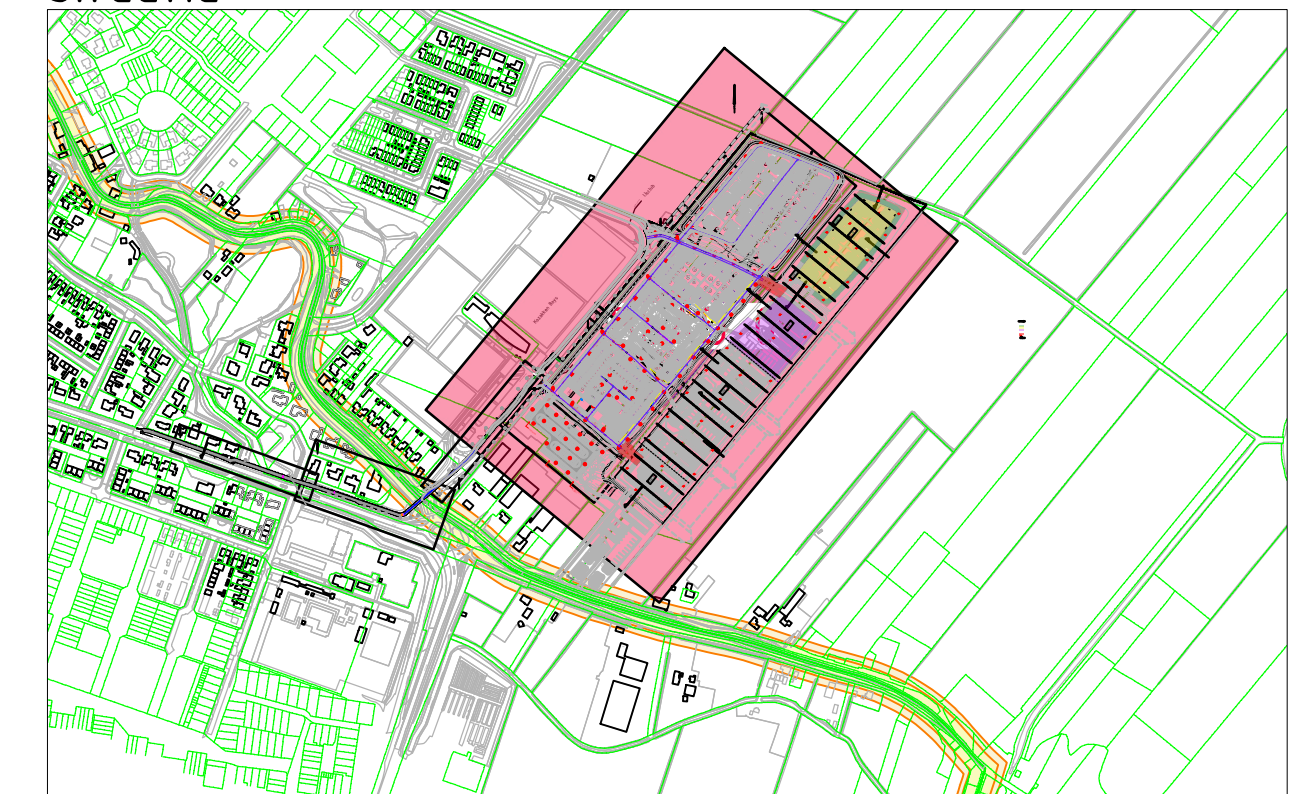

Deellocatie en afmetingen ter indicatie, maten kunnen wijzigen

Maten in meters, tenzij anders vermeld

Plattegronden in meters 1:500, R.A.P. tenzij anders vermeld

Profielgronden in m, tenzij anders vermeld

Quaden in m, tenzij anders vermeld

0 5 10 15 20m

ADCI
Adviesbureau voor Civiele techniek, infrastructuur en Milieu

Beoordelingsaan 036
3902 AW Steenwijk
Telefoon: +31 (0) 571500
Email: algemeenged@adci.nl

Definitief

Project
Bouwwijk maken achter de Schans
fase 1 te Werkendam (PB19-44B)

Opdrachtgever
Gemeente Altena

Onderdeel
Situatie te maken werk
Voorbelasting deelgebied 2

Rev.	Wijziging	Dat.	Get.	Acc.	Projectnummer	Tekeningnummer	Formaat
1A	Uitsluiting van inrichtingen	19-03-2022	(Pz)	(RS)	(22010002)	233-0	A3
					Beleidsnummer	Rijksnummer	Schaal
					(PB19-44B)	1500	
					Get.	Gez.	Datum
					(BvM)	(Pz)	(RS)
					(25-03-2022)	(22010002-0233.dwg)	