


Totaal (kVA)		319				
Gelijktijdig %.		80				
Gelijktijdig Verm.		260				
Overig	kVA	319				
	Aant	1				
WCD	kVA					
	Aant					
Verlichting	kVA					
	Aant					

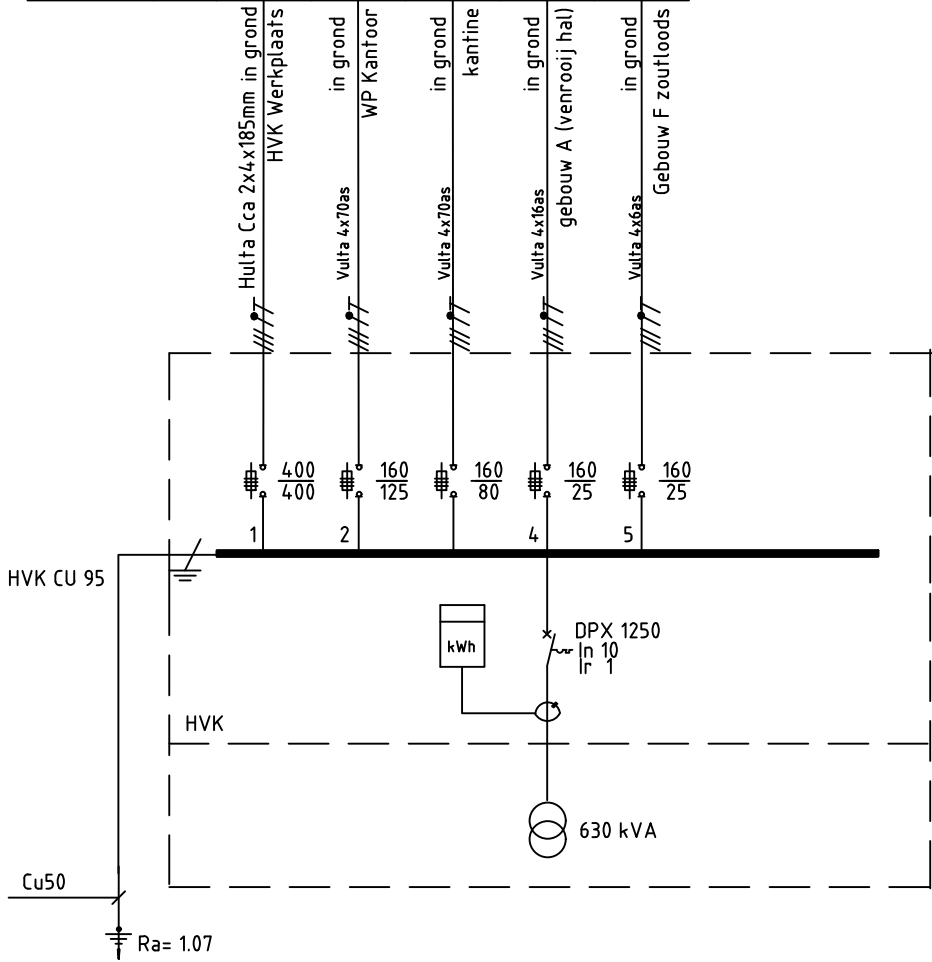

Renvooi verdeelinrichting:

- Trafo station DIABOLO 30A Fedura
- kWh meter EMB 2020

			08-10-2020	VAN HAAGEN TECHNIEK BV	
				BARONIELAAN 287 4835JM BREDA TEL.:076-2100130	
				E-MAIL: info@vanhaagentechniek.nl	
				Nieuwbouw werkplaats Ceramstraat	
				Ceramstraat	
				5013 BB Tilburg	
				Electrotechnische installatie	
				Trafo station	
D	C	B	A	Revisie	
					PROJ. NR.: 1387.01.00.19
					FILE: EE 405
					GETEKEND: FJN
					CONTROLE: FJN
					FORMAAT: A3
					SCHAAL: n.v.t.
					DATUM: 17-10-2019
					TEK. NR.: EE 405