



Aanbrengen vispassage en noodpomp installatie a/d Eendrachtsweg 3 te Stellendam

Rapportage geotechnisch onderzoek | Stellendam

6421-198127 | 15 oktober 2021

Definitief

Documentbeheer

Documentgegevens

Projectnaam	Aanbrengen vispassage en noodpomp installatie a/d Eendrachtsweg 3 te Stellendam
Documentnaam	Rapportage geotechnisch onderzoek
Fugro-projectnr.	6421-198127
Fugro-documentnr.	6421-198127-21-R01-v1.0-20210930
Versienummer	1.0
Versiestatus	Definitief
Fugro Entiteit	Fugro NL Land B.V.
Adres Fugro-kantoor	Pop Dijkemaweg 72a Postbus 9440 9703 LP Groningen T 050 54 12432

Klantgegevens

Klant	Waterschap Hollandse Delta
Adres klant	Postbus 4103, 2980 GC Ridderkerk
Contactpersoon klant	H. Fontijne

Versiebeheer

Versie	Datum	Status	Omschrijving	Opgesteld door	Gecontroleerd door	Goedgekeurd door
1.0	15-10-2021	Definitief	Initiële versie	UGU	GHE	JBH

Projectteam

Initialen	Naam	Rol
JBH	ing. J.B. Heikes	Senior Projectmanager

Inhoudsopgave


1. Rapportageoverzicht
2. Situatietekening(en)
3. Onderzoeksdata
4. Toelichting geotechnisch onderzoek
5. Continu elektrisch sonderen
6. Legenda terreinproeven

Rapportageoverzicht

Projectnaam: AANBRENGEN VISPASSAGE EN NOODPOMP INSTALLATIE A/D EENDRACHTSWEG 3 TE STELLENDAM
Fugro-projectnr.: 6421-198127

Naam	RD Coördinaten (m)		Hoogte (m) t.o.v. NAP	Grondwater- stand (m) t.o.v. NAP	Opmerking
	X	Y			
DKMP1	61428.9	424886.8	+4.26		
DKMP2	61424.1	424904.0	+4.08		
DKMP3	61407.8	424900.0	+1.33		
DKMP4	61418.8	424881.8	+2.13	-0.77	
HB1	61430.3	424891.7	+4.07	+0.07	
HB1_PB1			+3.95	-0.25	
HB2	61427.0	424903.3	+3.91	-0.59	
HB2_PB1			+3.83	-1.04	
HB3	61409.1	424900.3	+1.37	-1.03	
HB3_PB1			+1.26	-0.61	
HB4	61419.7	424882.5	+2.14	-0.26	
HB4_PB1			+2.05	-0.63	
Put	61393.2	424916.6	+0.72		


\\fsgbv-fs01.ad.fugro.com\FGSBV-data\Projecten\64\6421-198127\21_Uitvoering_terreinonderzoek\10_Basisgegevens\6421-198127.dwg
Get.: - UGU - dd: 29-09-2021 - Versie: -
Revisie Datum:

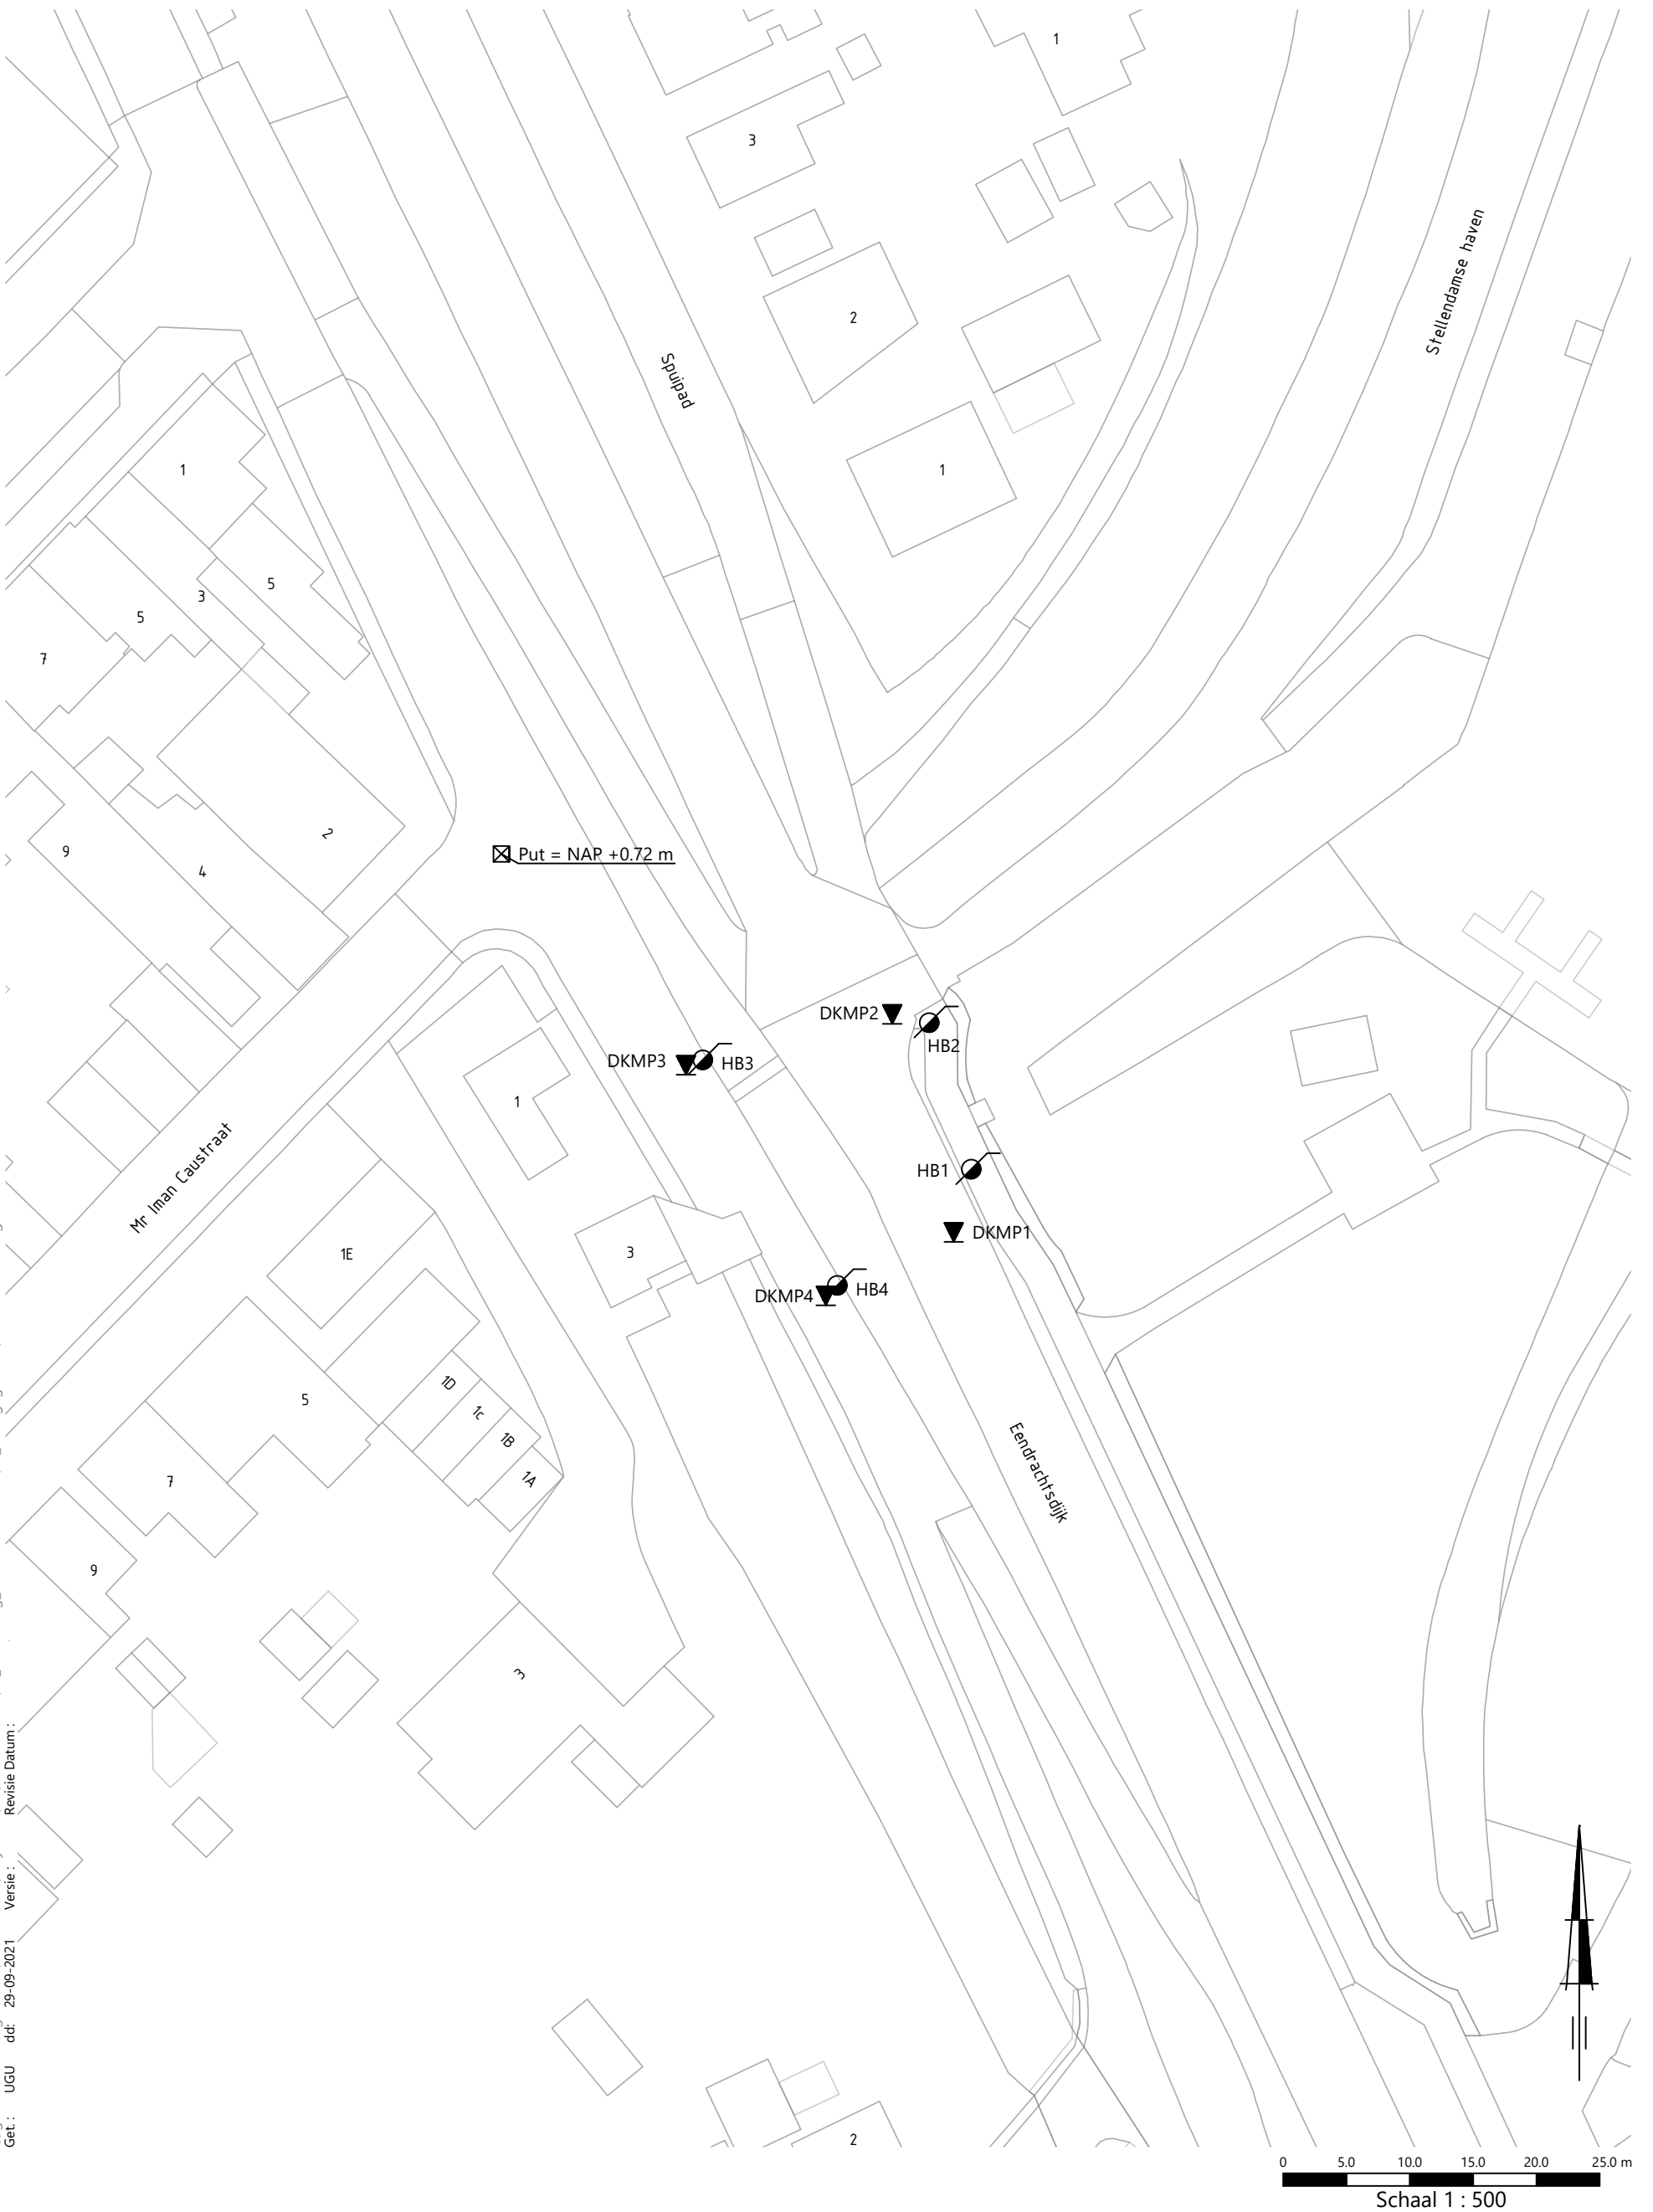


SITUATIE
AANBRENGEN VISPASSAGE EN NOODPOMP INSTALLATIE A/D EENDRACHTSWEG 3
TE STELLENDAM

Opdr.: 6421-198127
Bijl. : 1



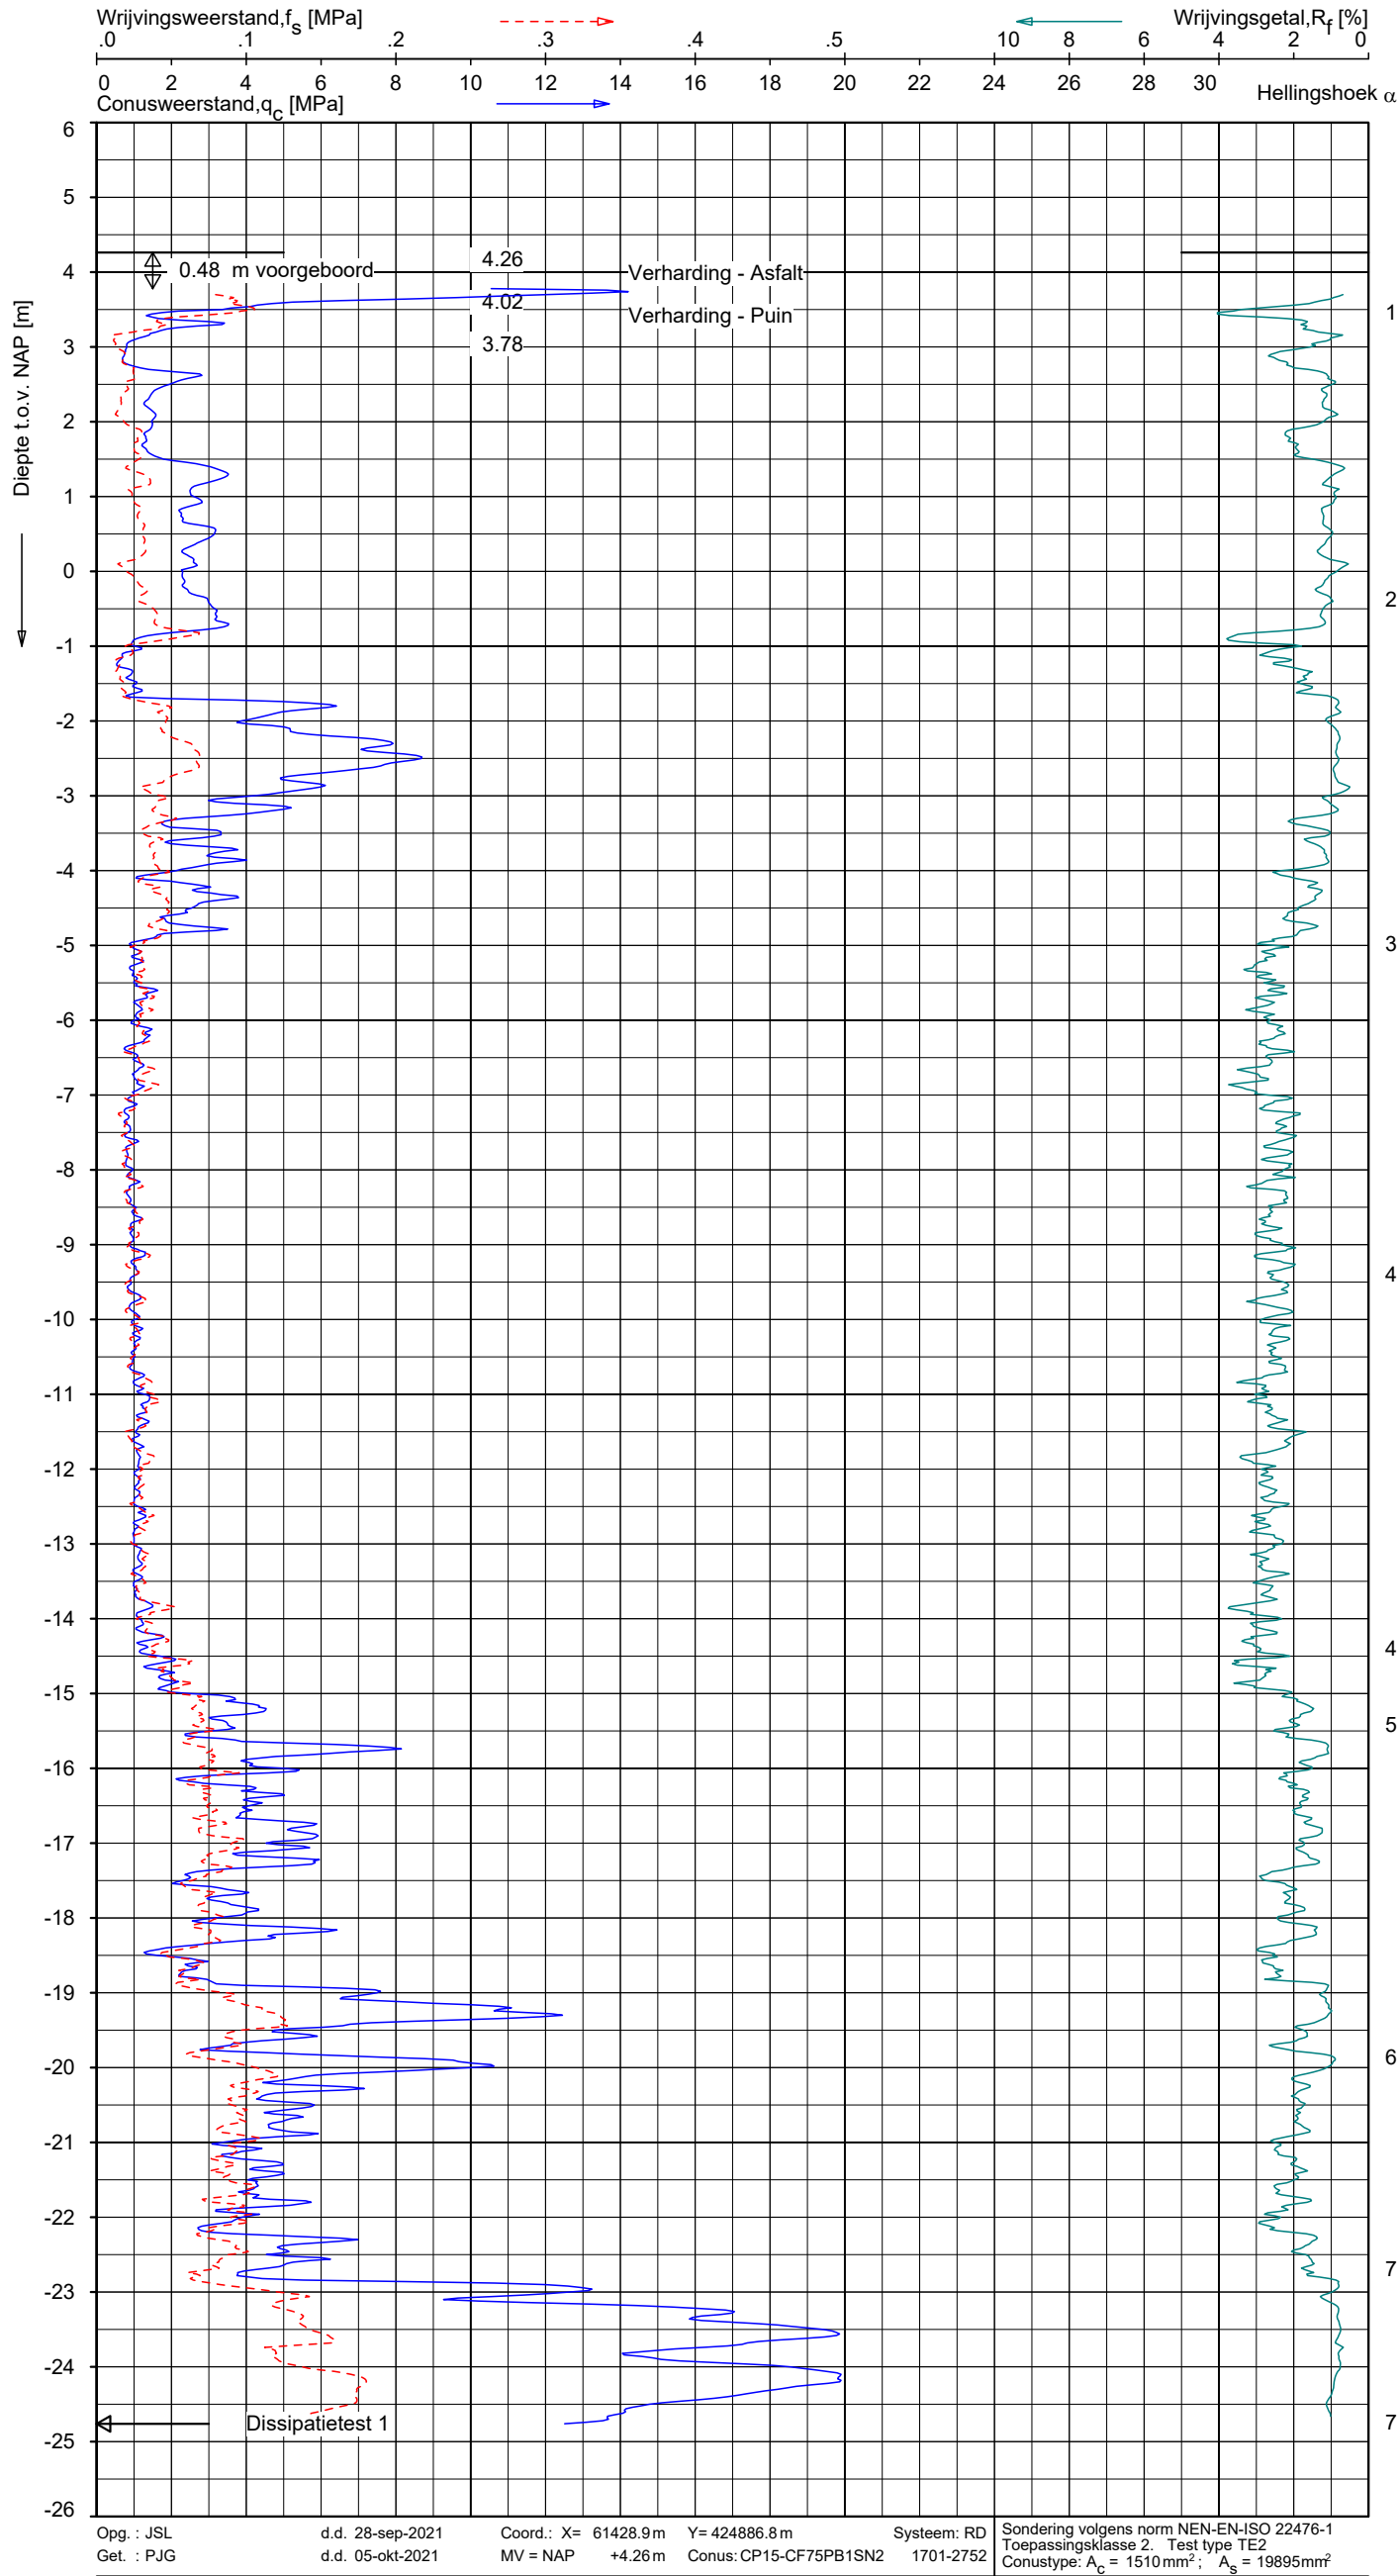


Indicatieve bodembeschrijving
Automatisch gegenereerd uit data
van de sondering, geldig onder
grondwaterpeil (Robertson 1990, NL corr.)

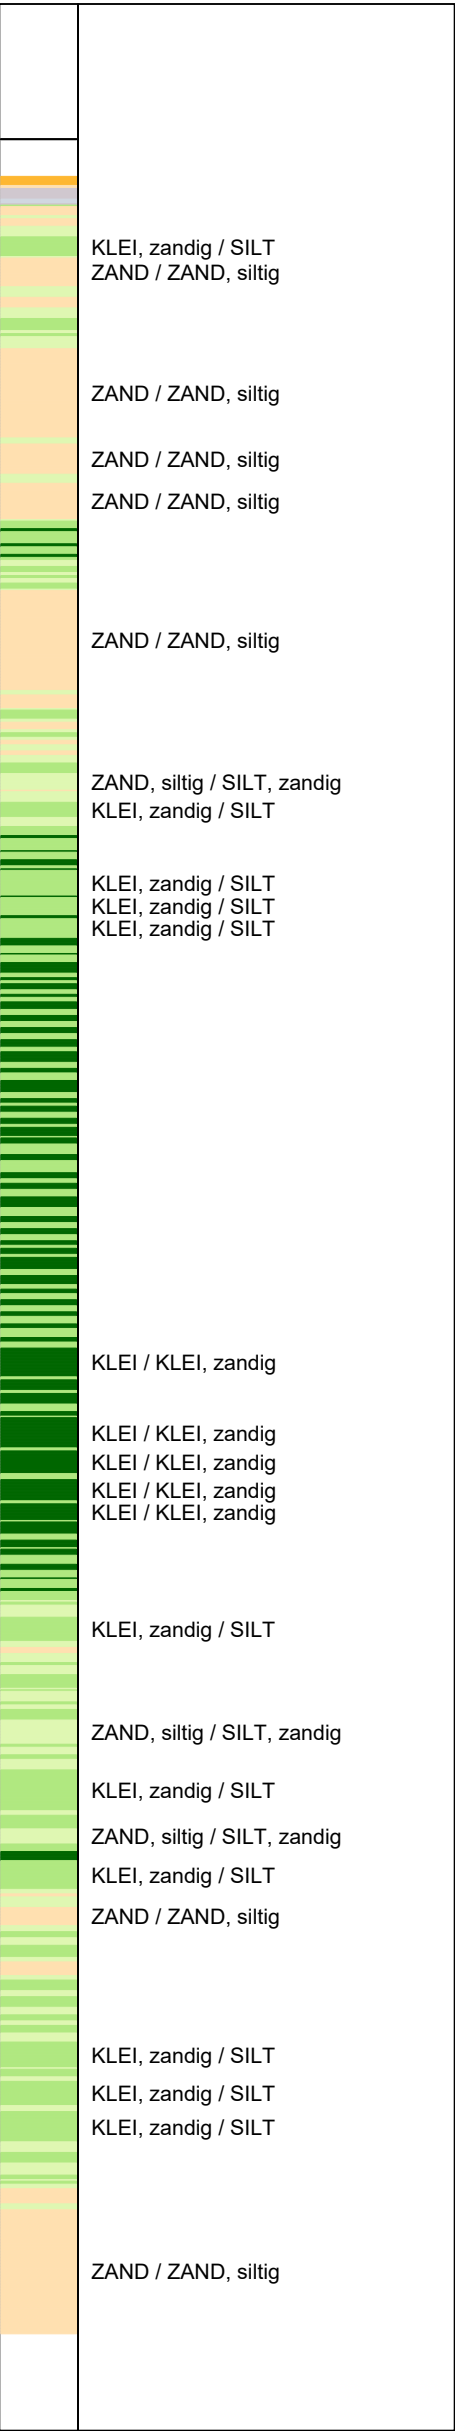


SONDERING MET PLAATSELIJKE KLEEFMETING
AANBRENGEN VISPASSAGE EN NOODPOMP INSTALLATIE A/D EENDRACHTSWEG 3
TE STELLENDAM



Opdr. 6421-198127
Sond. DKMP1



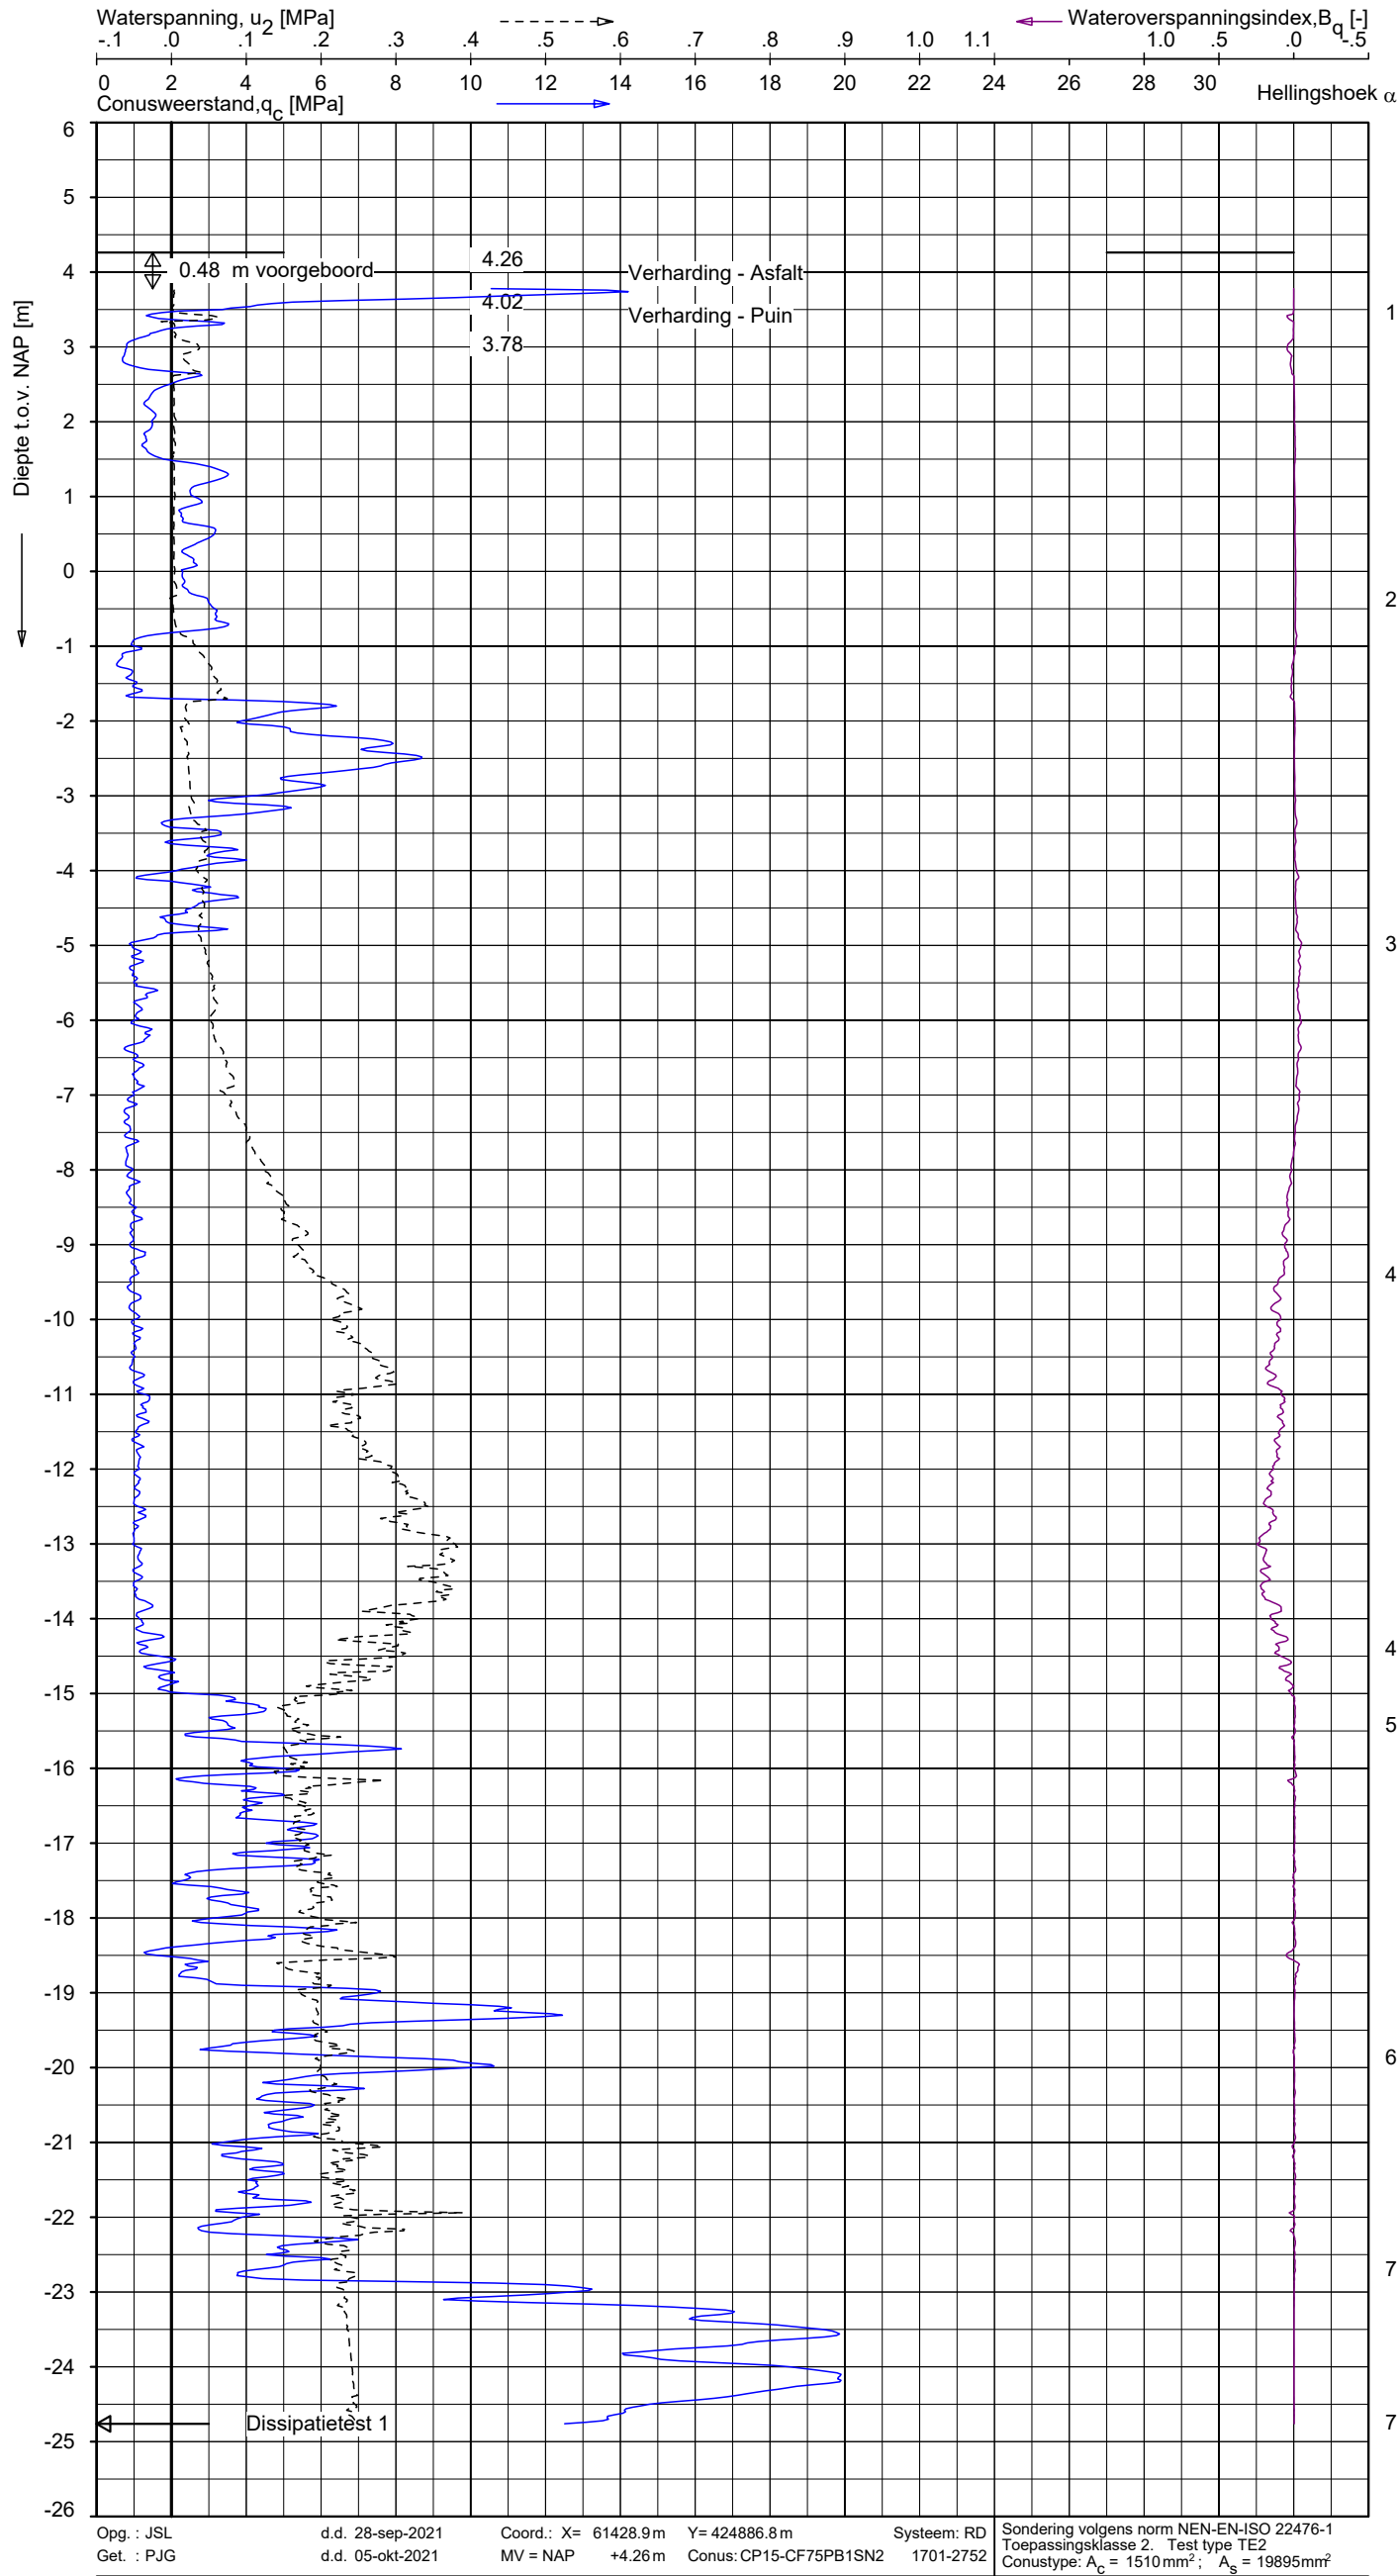

Indicatieve bodembeschrijving
Automatisch gegenereerd uit data van de sondering, geldig onder grondwaterpeil (Robertson 1990, NL corr.)

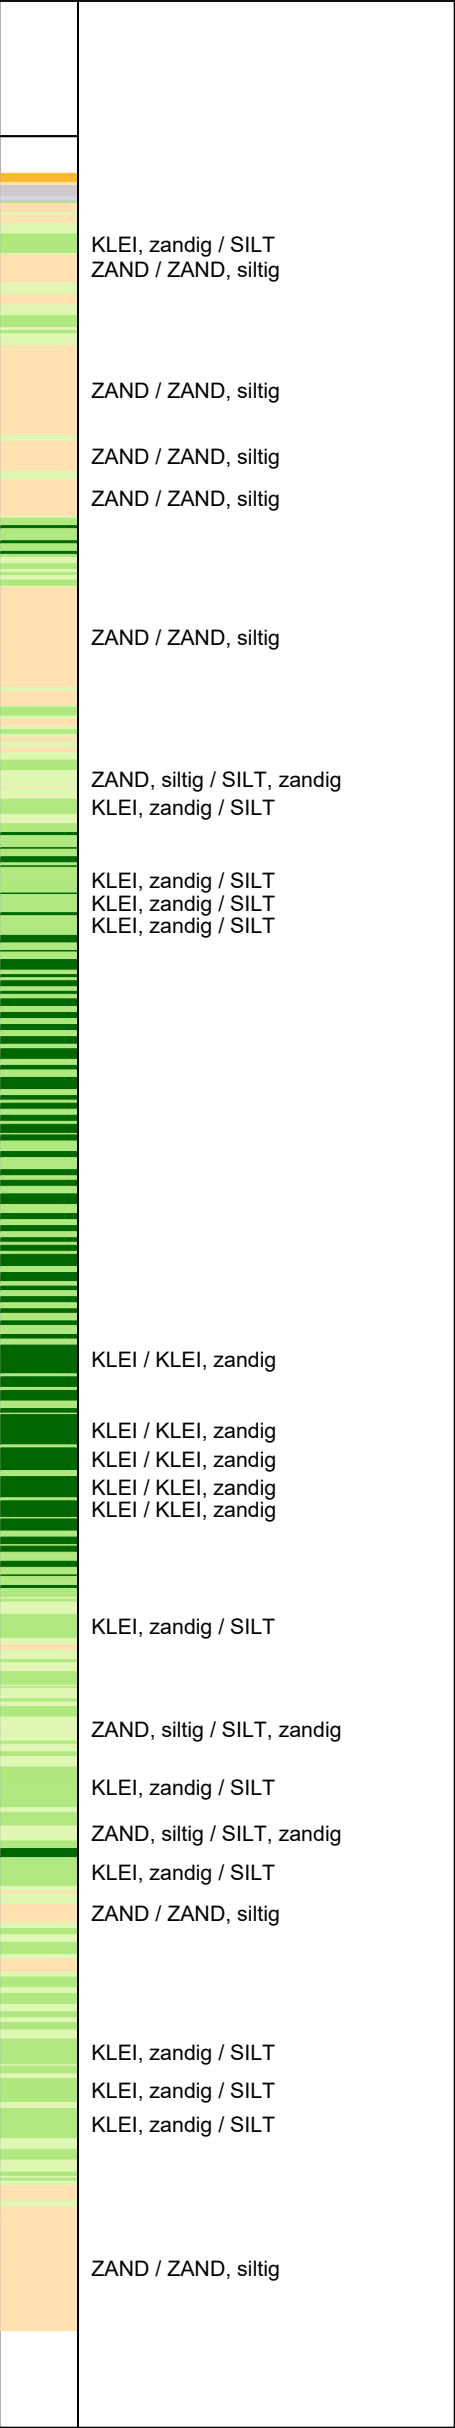

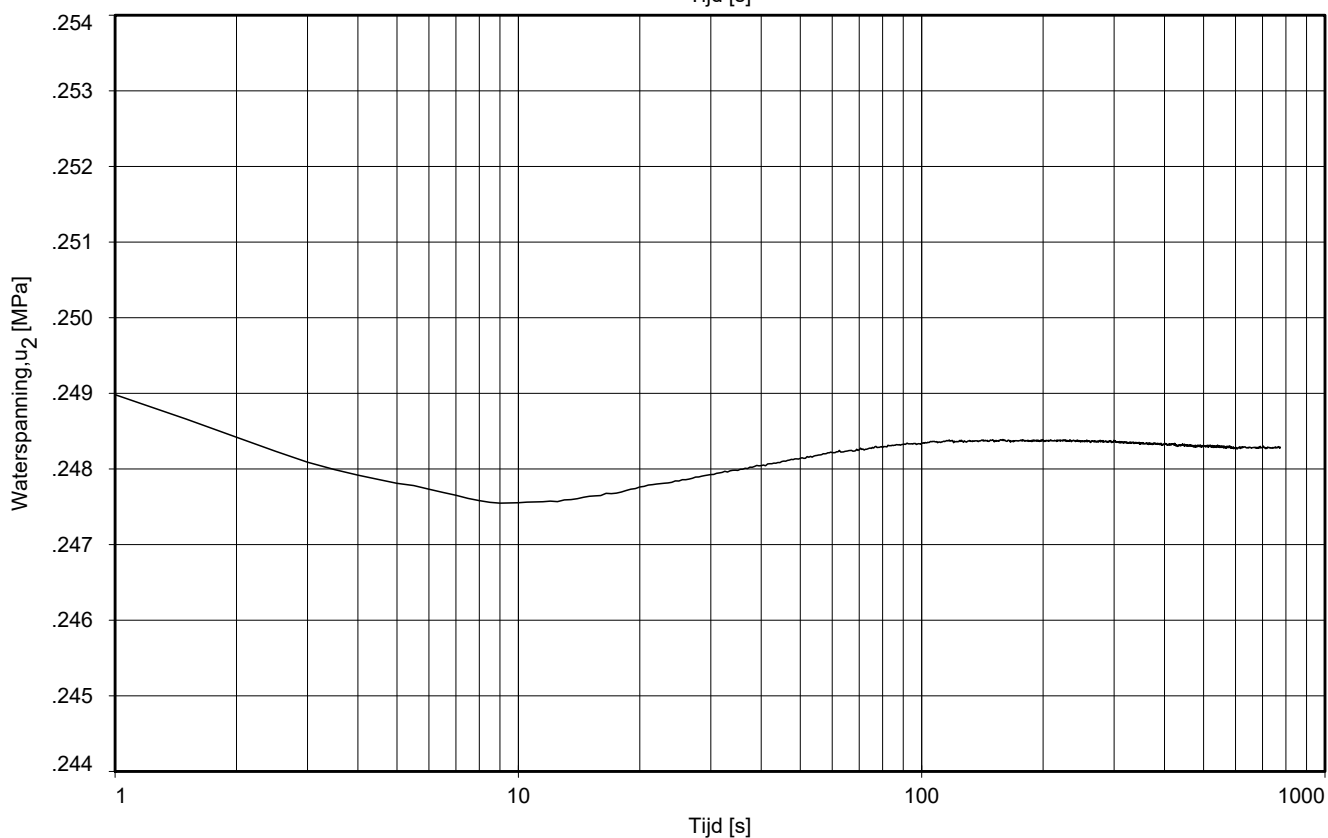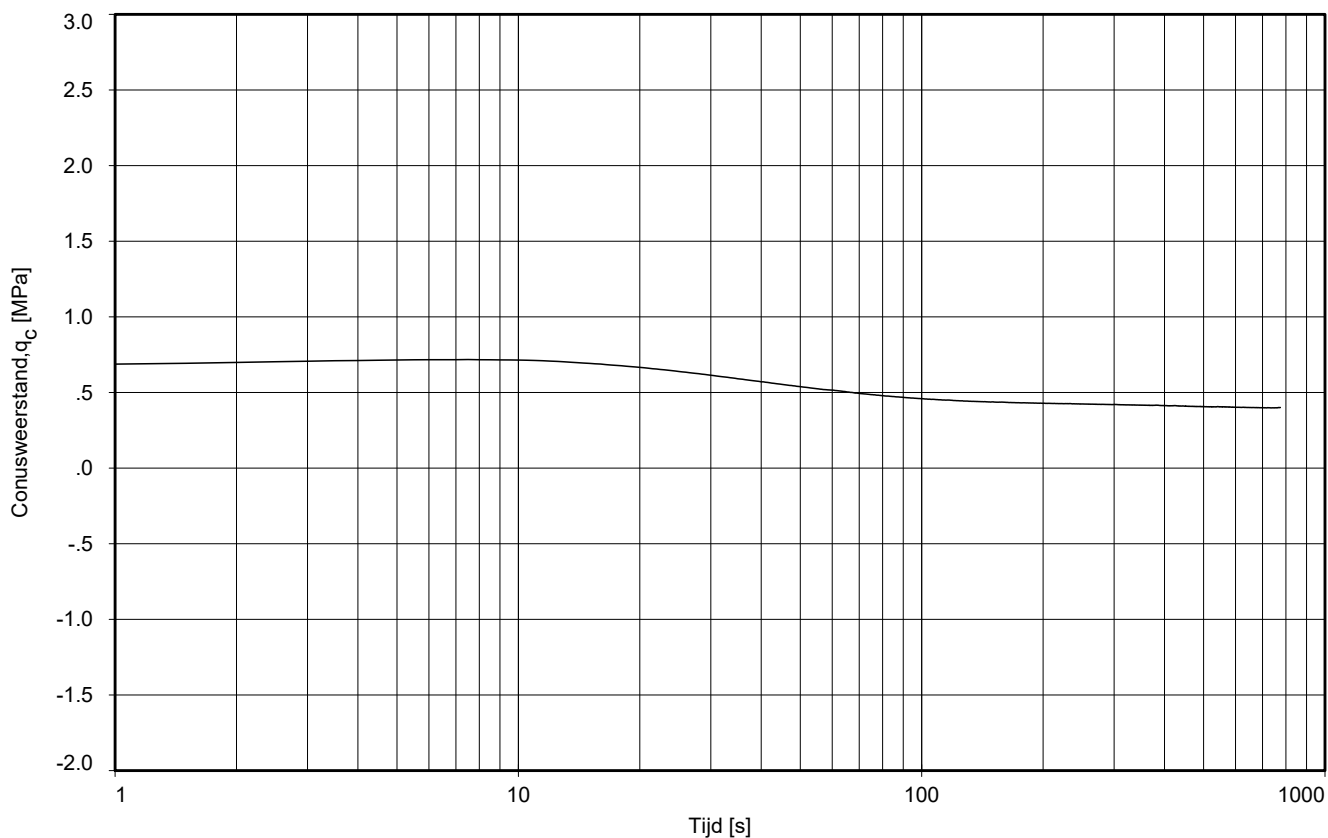

Dissipatietest nummer	: 1		
Dissipatietest diepte	: NAP	-24.76 m	MV = NAP +4.26 m
Waterspanning begin dissipatietest	: 0.250	MPa	Opg. : JSL d.d. 28-sep-2021
Waterspanning einde dissipatietest	: 0.248	MPa	Get. : PJG d.d. 05-okt-2021

DISSIPATIETEST
 AANBRENGEN VISPASSAGE EN NOODPOMP INSTALLATIE A/D EENDRACHTSWEG 3
 TE STELLENDAM


Opdr. 6421-198127
 Sond. DKMP1






Opdr. 6421-198127
Sond. DKMP2

KLEI, zandig / SILT	
KLEI, zandig / SILT	
KLEI, zandig / SILT	
KLEI, zandig / SILT	
ZAND / ZAND, siltig	
KLEI, zandig / SILT	
ZAND / ZAND, siltig	
KLEI, zandig / SILT	
KLEI, zandig / SILT	
KLEI, zandig / SILT	
KLEI, zandig / SILT	
KLEI, zandig / SILT	
KLEI, zandig / SILT	
KLEI / KLEI, zandig	
KLEI / KLEI, zandig	
KLEI / KLEI, zandig	
KLEI / KLEI, zandig	
KLEI / KLEI, zandig	
KLEI / KLEI, zandig	
KLEI / KLEI, zandig	
KLEI / KLEI, zandig	
KLEI / KLEI, zandig	
KLEI / KLEI, zandig	
KLEI, zandig / SILT	
ZAND, siltig / SILT, zandig	
KLEI, zandig / SILT	
KLEI, zandig / SILT	
KLEI, zandig / SILT	
KLEI, zandig / SILT	
KLEI, zandig / SILT	
KLEI, zandig / SILT	
KLEI, zandig / SILT	
ZAND / ZAND, siltig	
KLEI, zandig / SILT	
ZAND, siltig / SILT, zandig	
ZAND, siltig / SILT, zandig	
ZAND, siltig / SILT, zandig	
ZAND / ZAND, siltig	

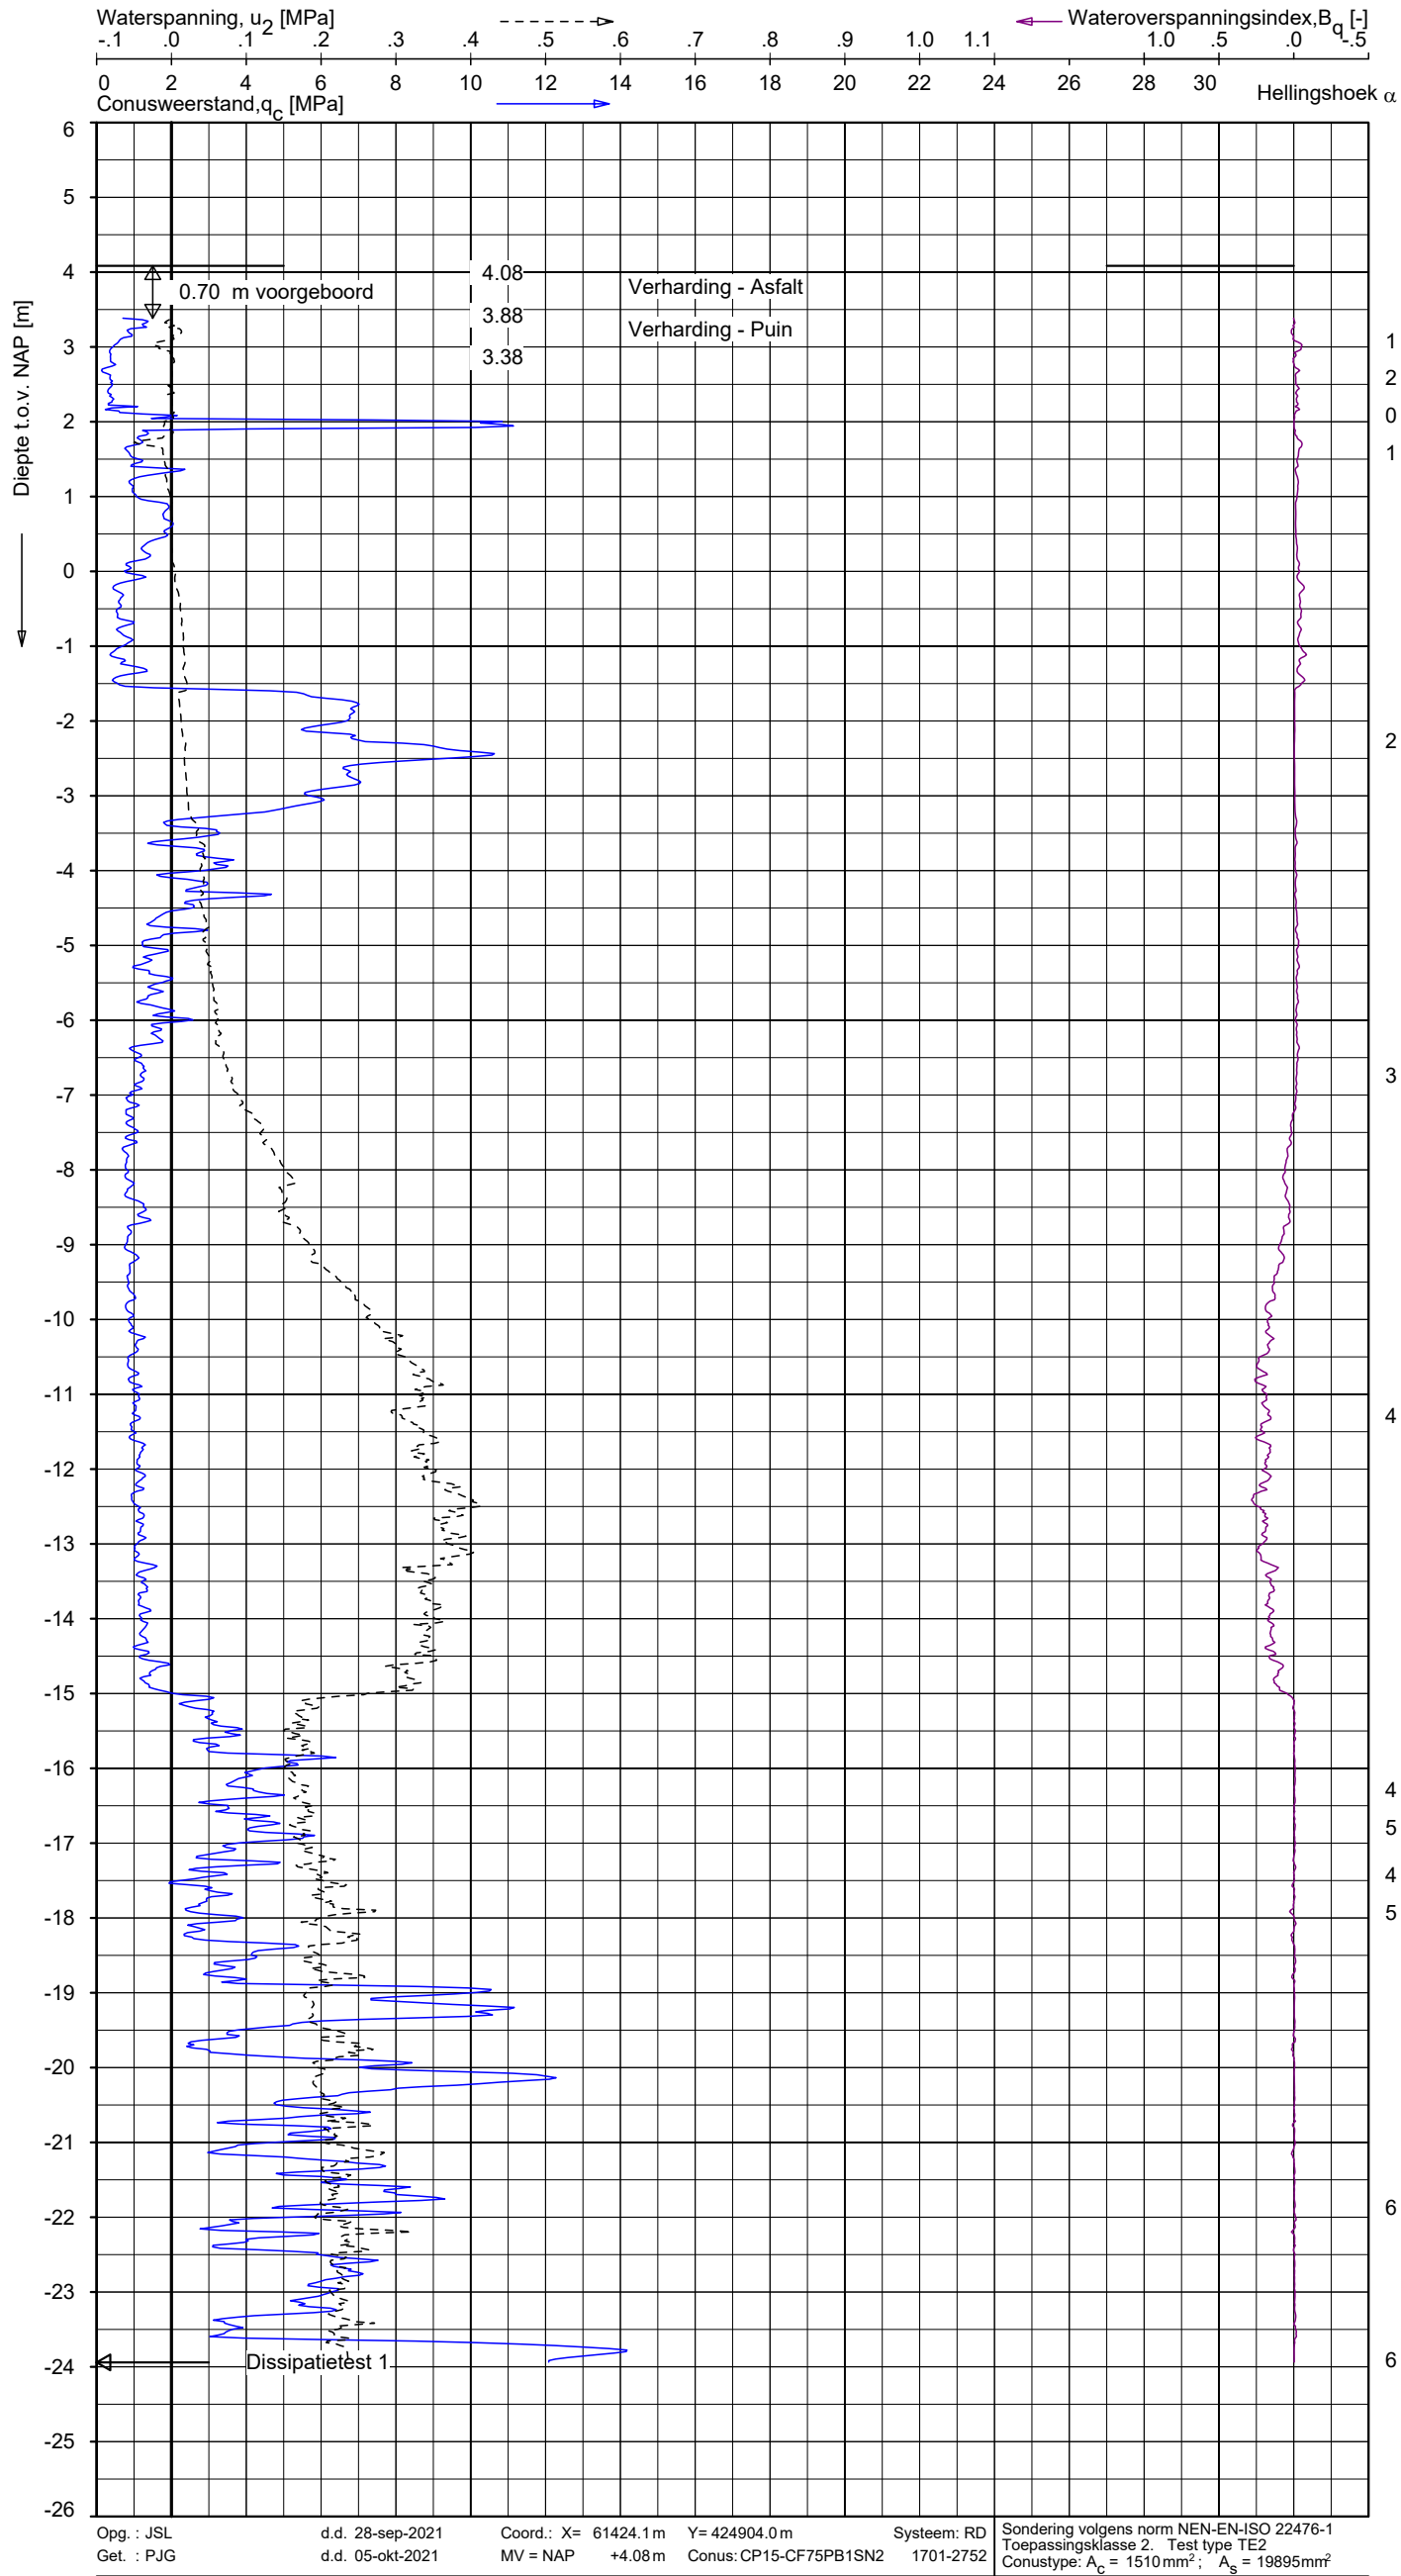



Indicatieve bodembeschrijving
Automatisch gegenereerd uit data van de sondering, geldig onder grondwaterpeil (Robertson 1990, NL corr.)

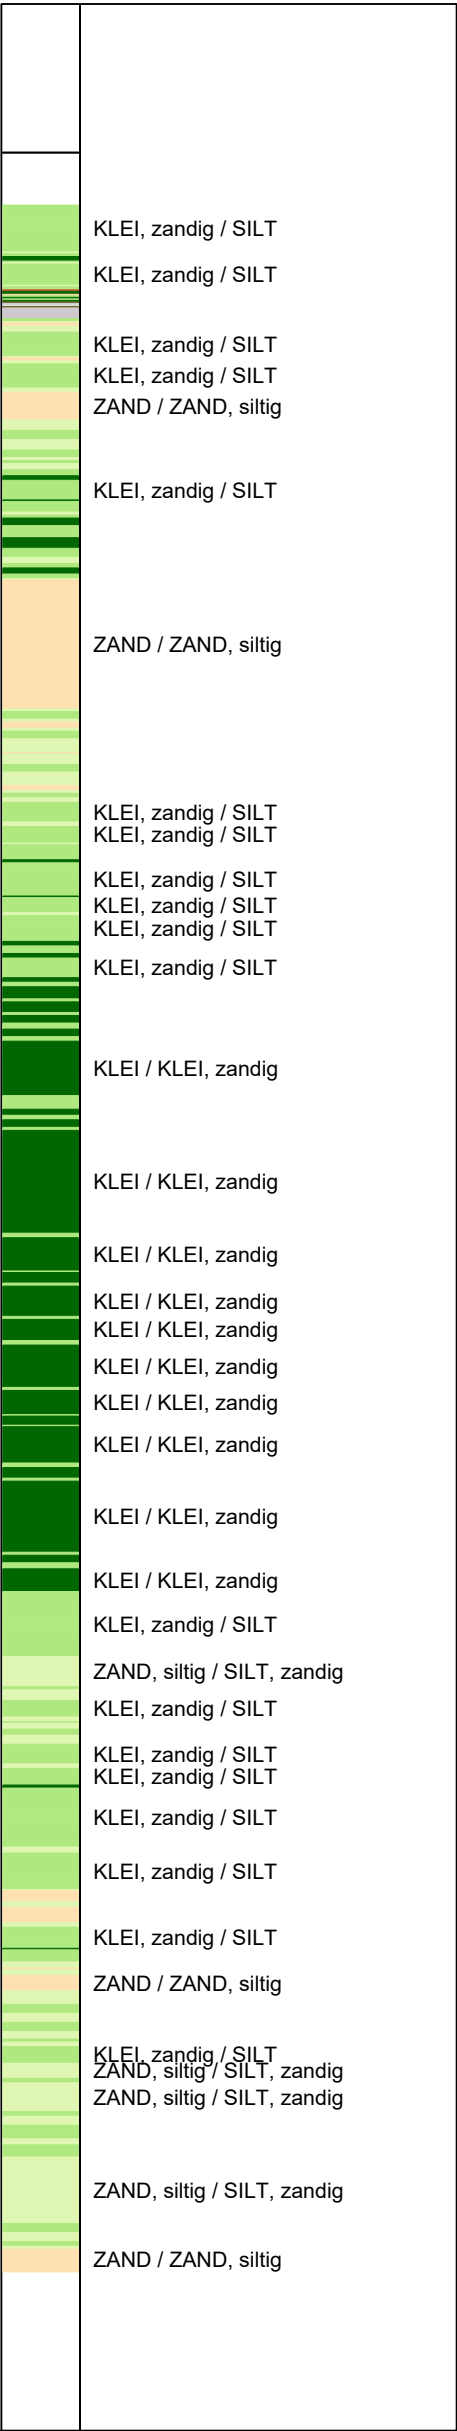

SONDERING MET WATERSPANNINGSMETING
AANBRENGEN VISPASSAGE EN NOODPOMP INSTALLATIE A/D EENDRACHTSWEG 3
TE STELLENDAM

Opdr. 6421-198127
Sond. DKMP2




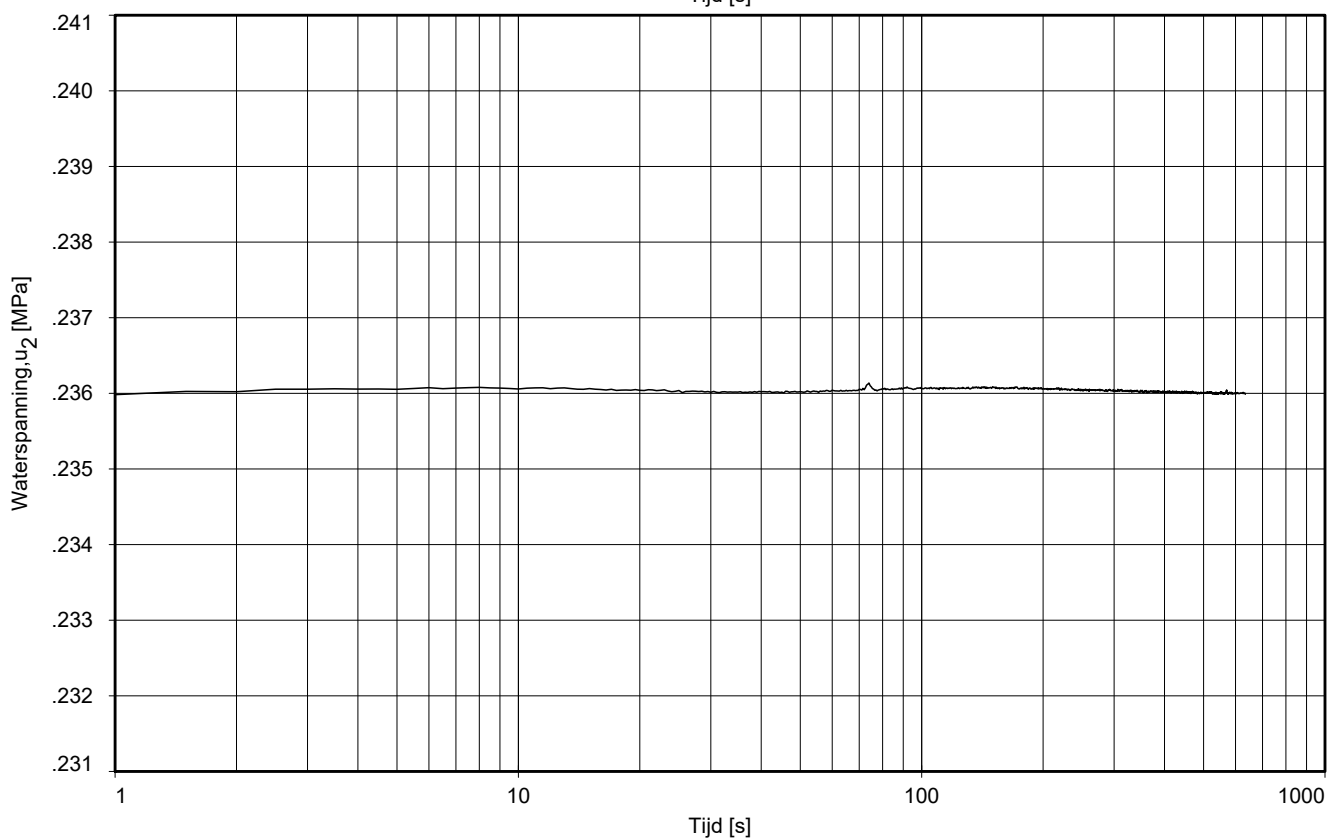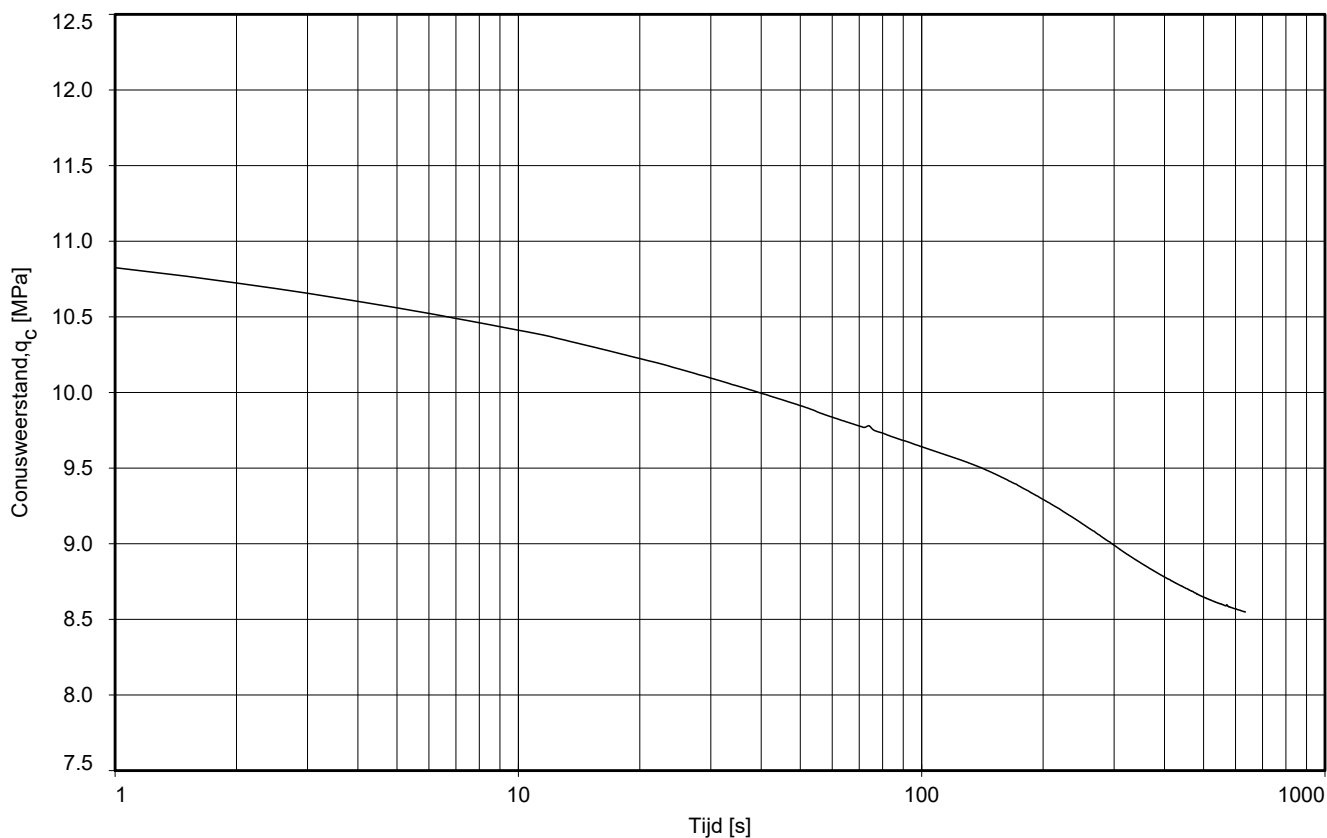


Dissipatietest nummer	: 1			
Dissipatietest diepte	: NAP	-23.94	m	MV = NAP +4.08 m
Waterspanning begin dissipatietest	: 0.236	MPa	Opg. : JSL	d.d. 28-sep-2021
Waterspanning einde dissipatietest	: 0.236	MPa	Get. : PJG	d.d. 05-okt-2021

DISSIPATIETEST
 AANBRENGEN VISPASSAGE EN NOODPOMP INSTALLATIE A/D EENDRACHTSWEG 3
 TE STELLENDAM

Opdr. 6421-198127
 Sond. DKMP2

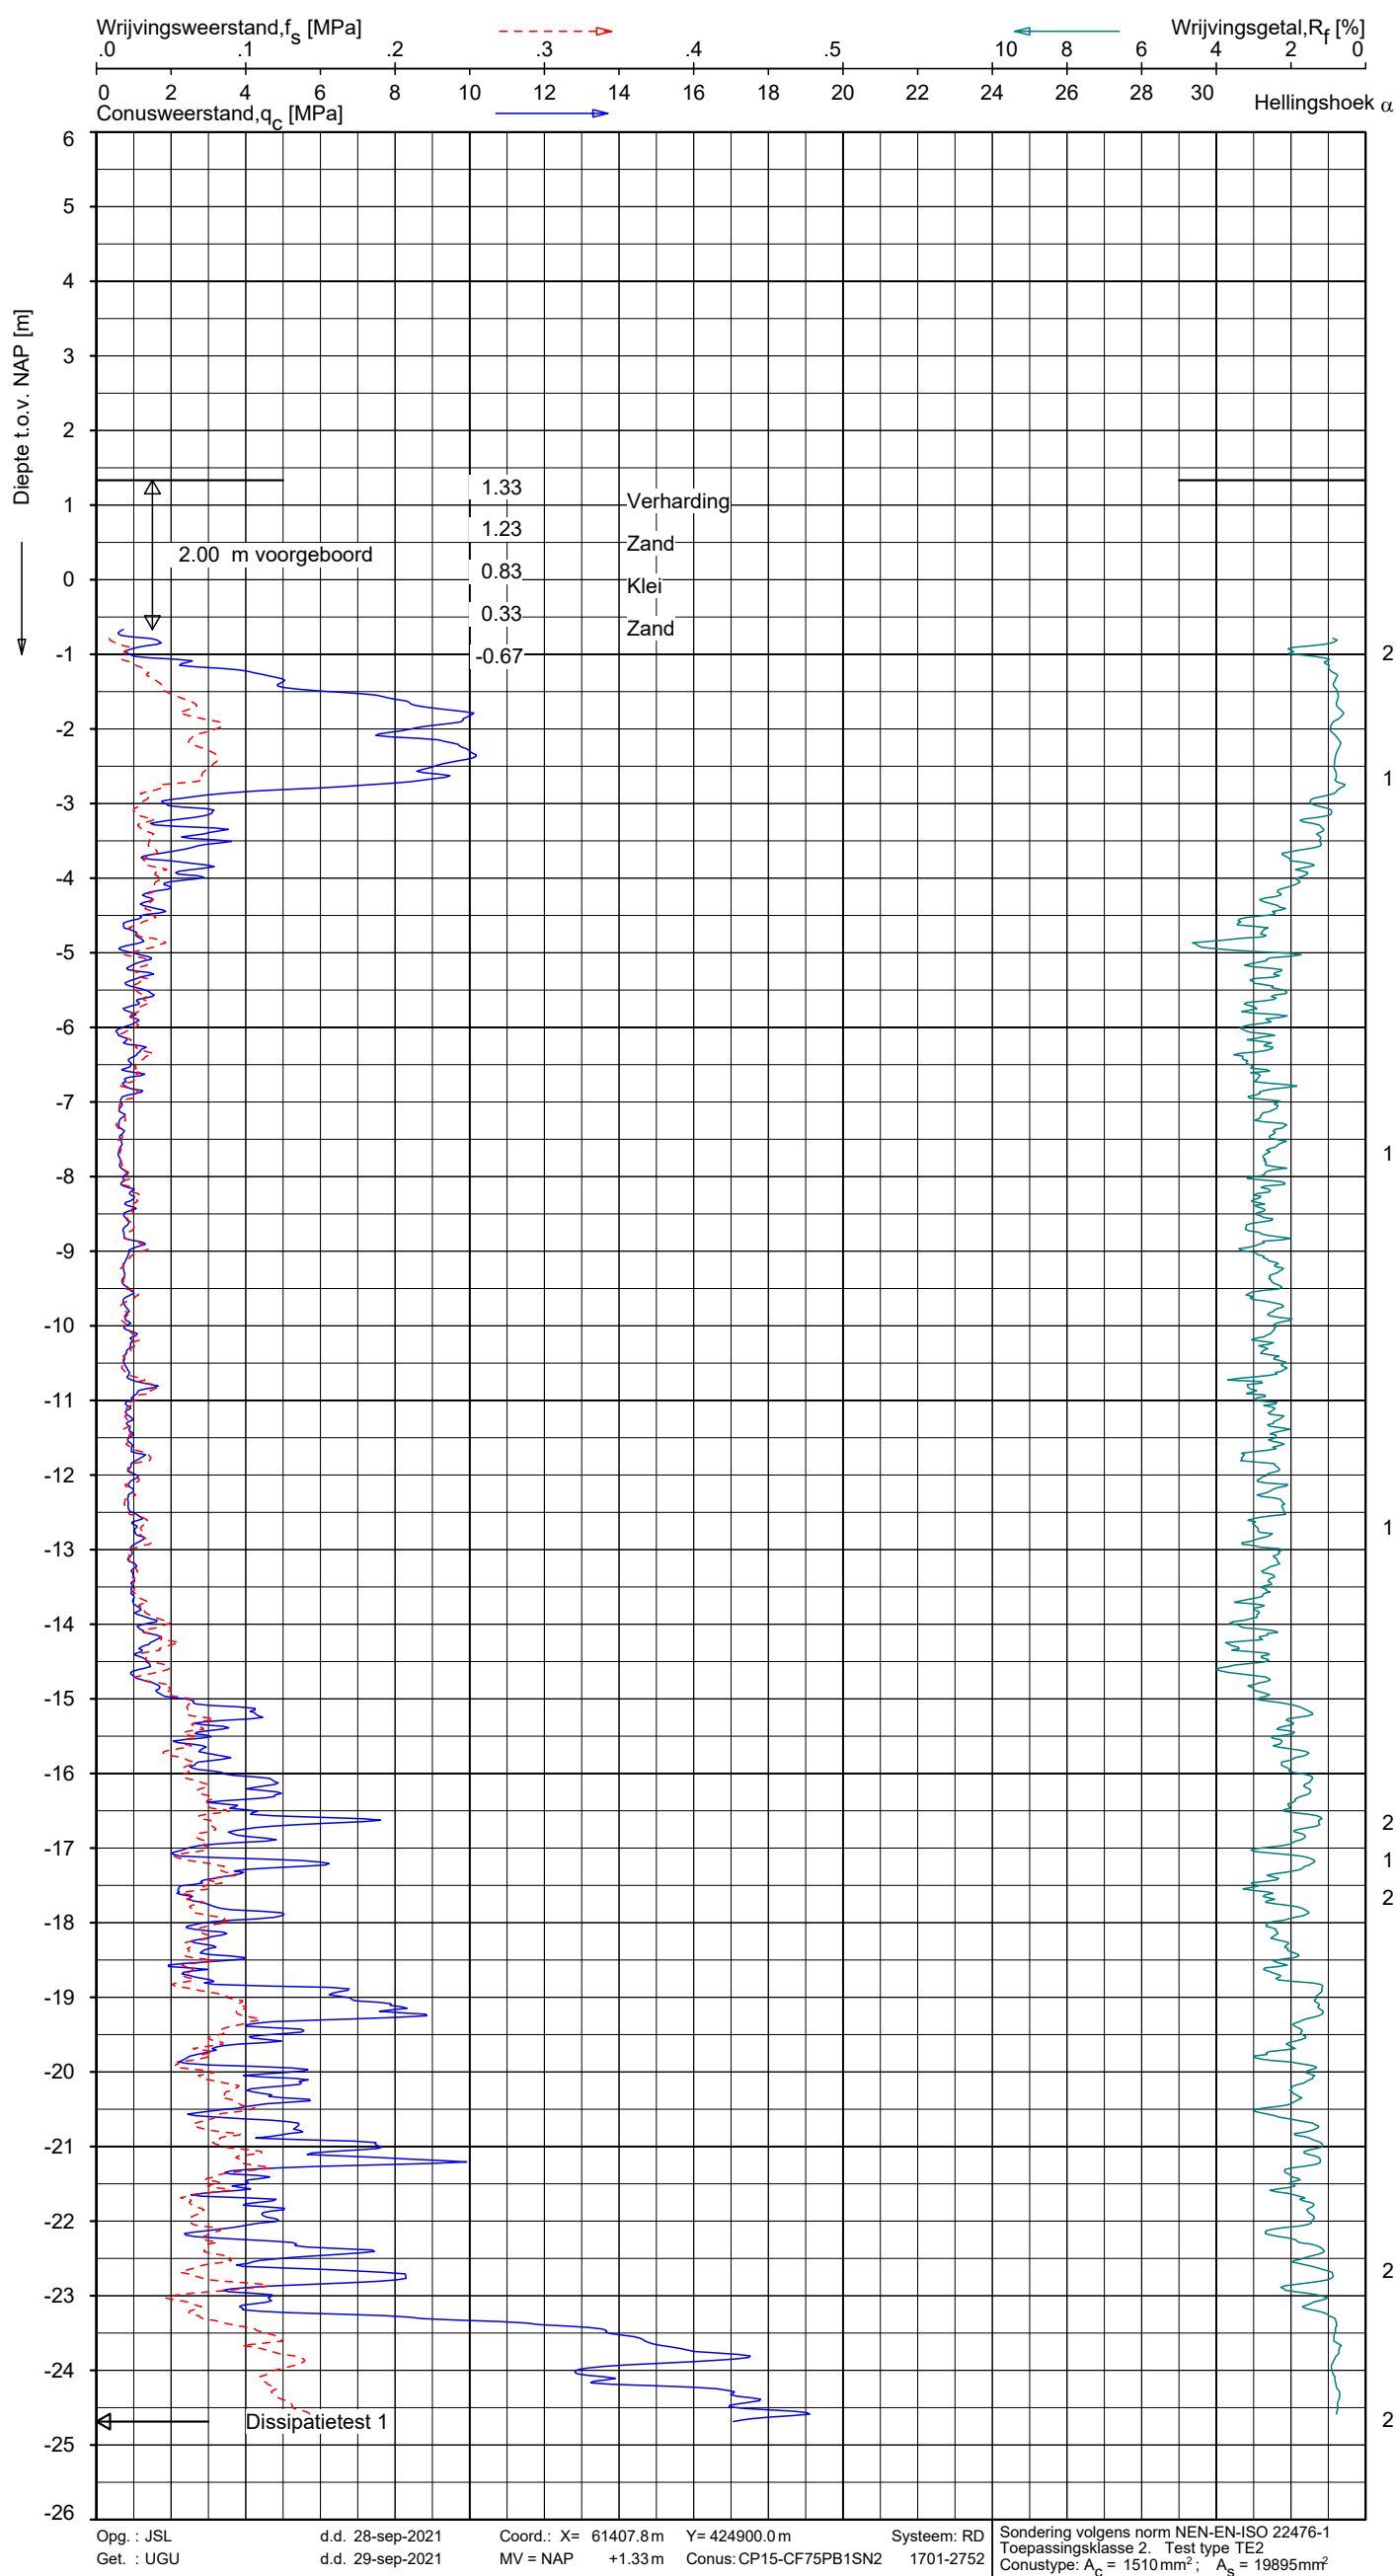


Indicatieve bodembeschrijving
 Automatisch gegenereerd uit data
 van de sondering, geldig onder
 grondwaterpeil (Robertson 1990, NL corr.)

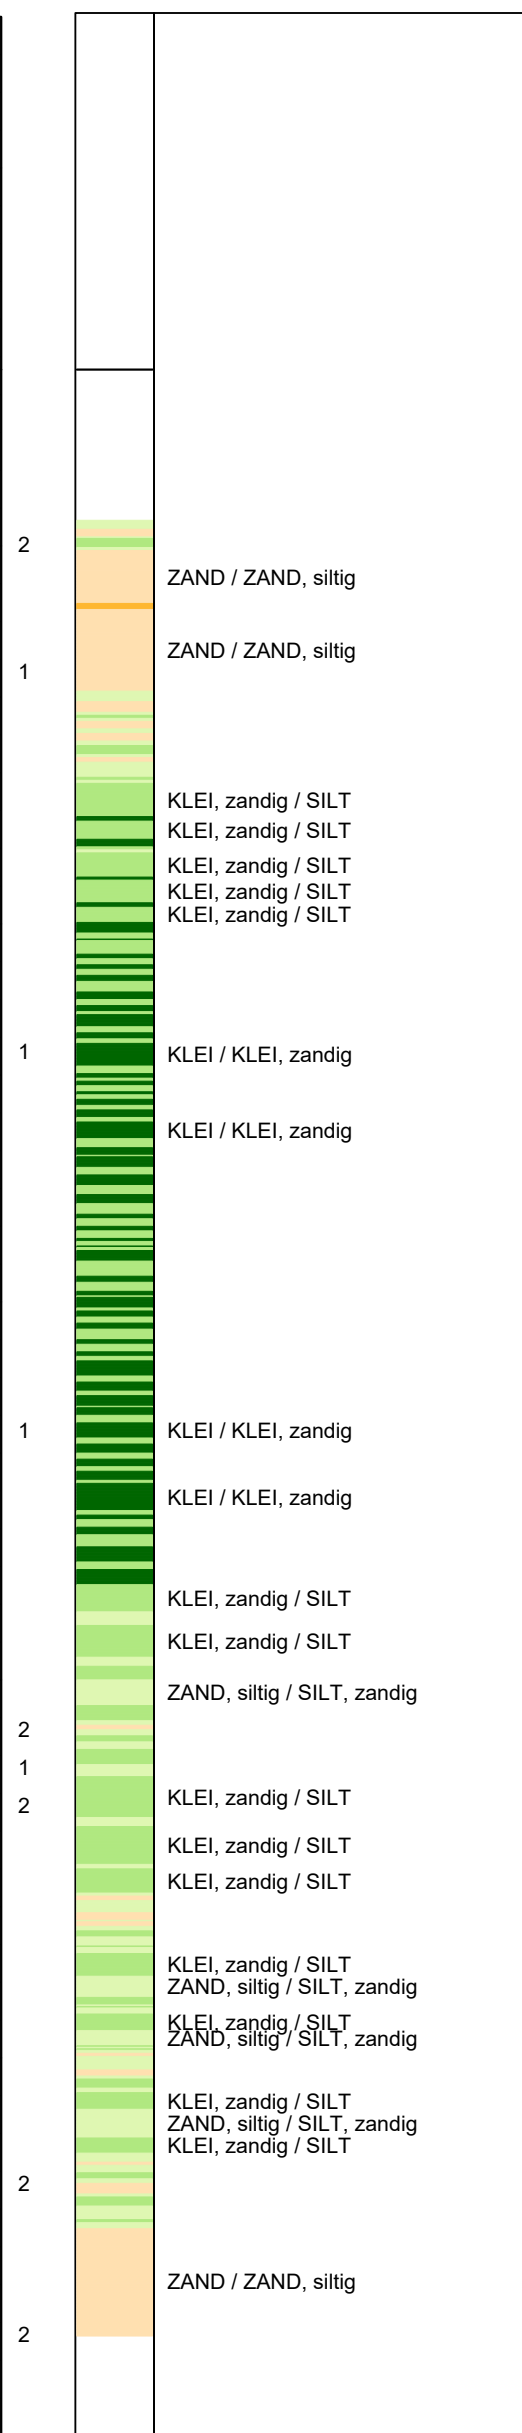




SONDERING MET PLAATSELIJKE KLEEFMETING
AANBRENGEN VISPASSAGE EN NOODPOMP INSTALLATIE A/D EENDRACHTSWEG 3
TE STELLENDAM

Opdr. 6421-198127
Sond. DKMP3

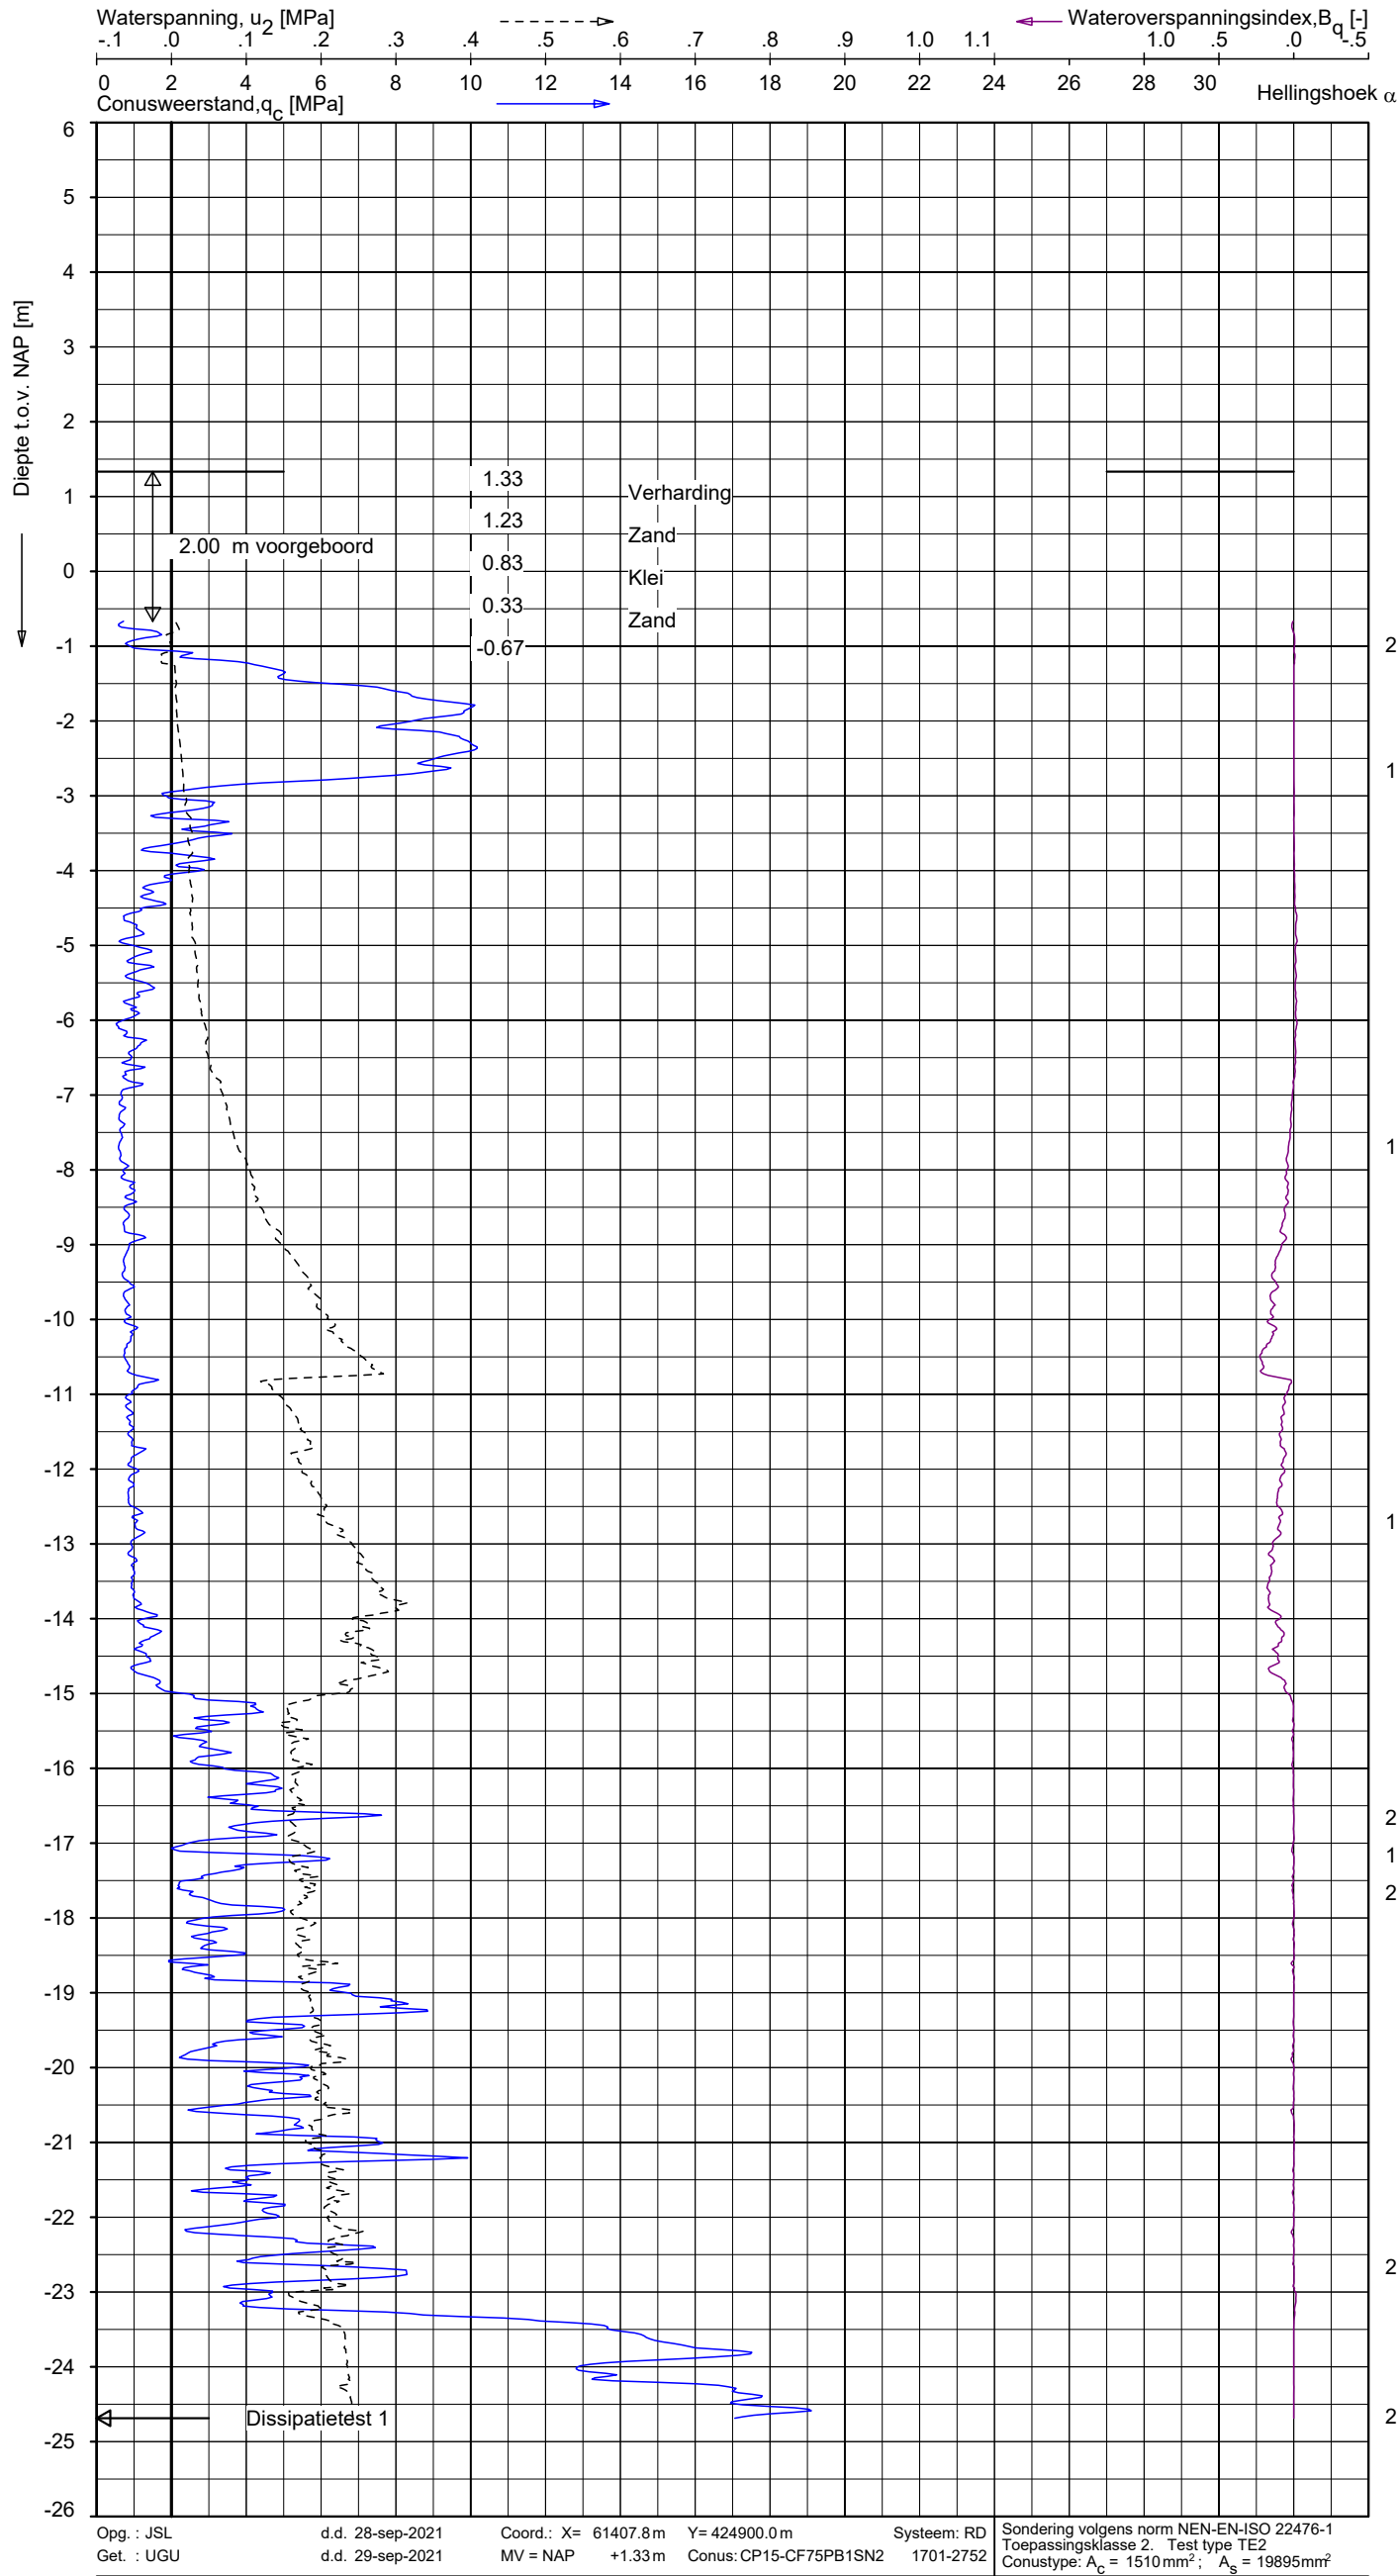

Indicatieve bodembeschrijving
Automatisch gegenereerd uit data van de sondering, geldig onder grondwaterpeil (Robertson 1990, NL corr.)

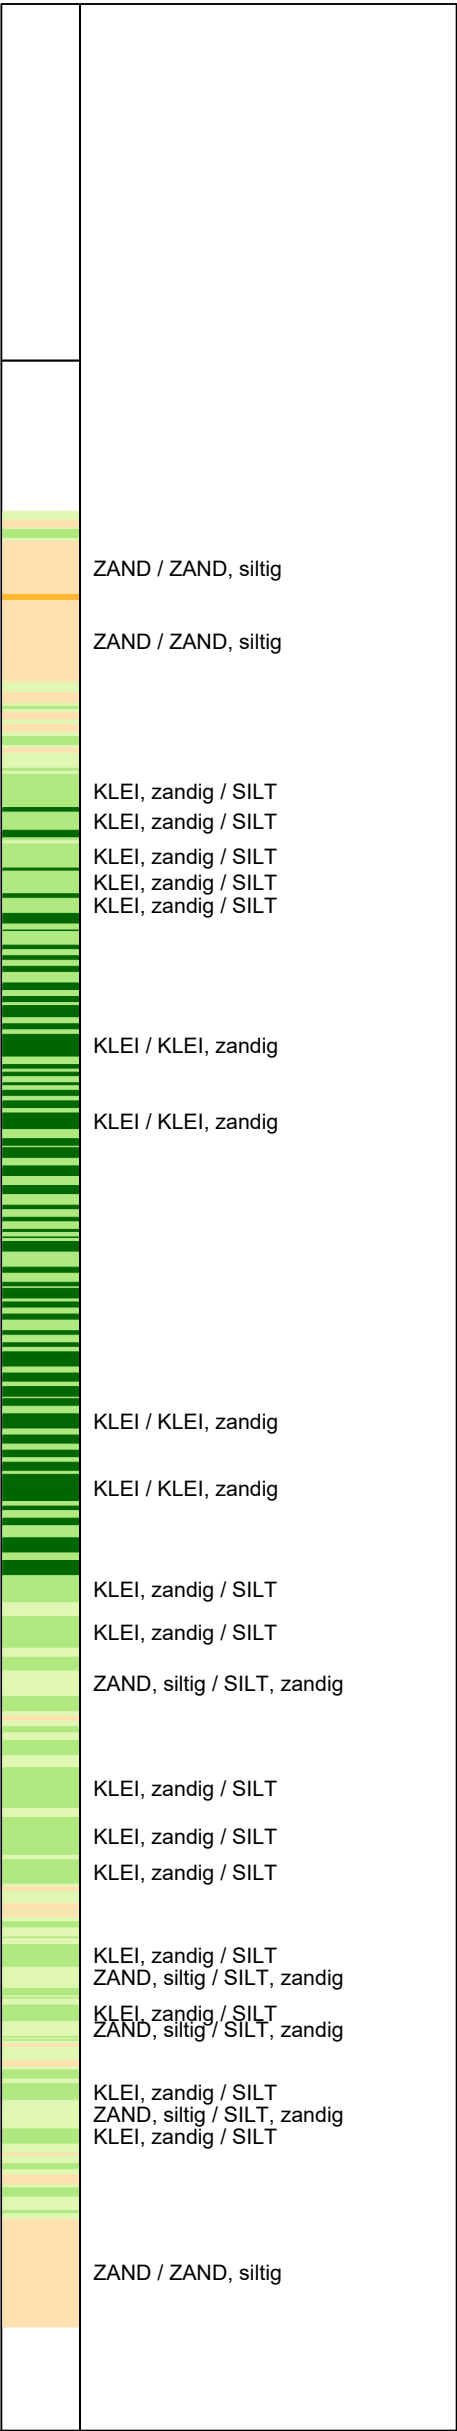

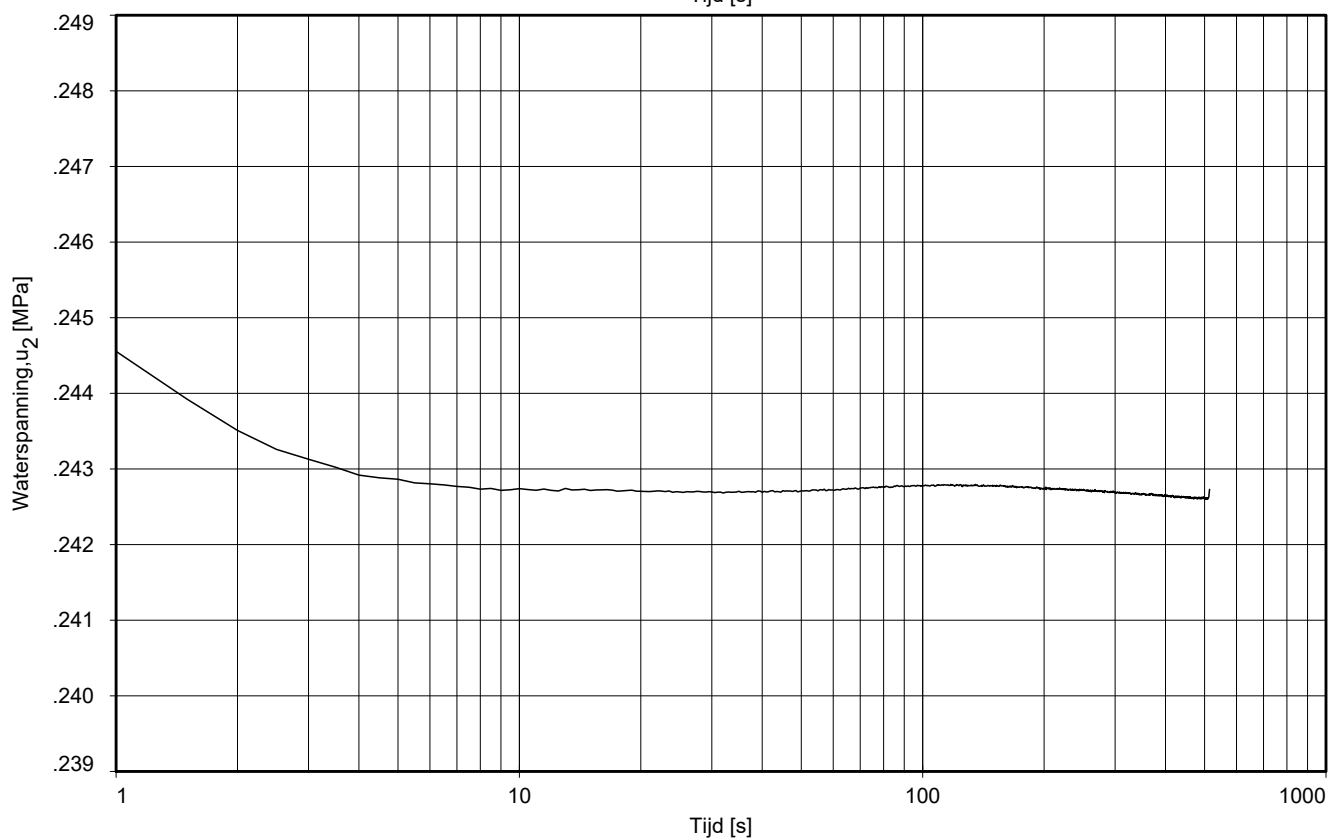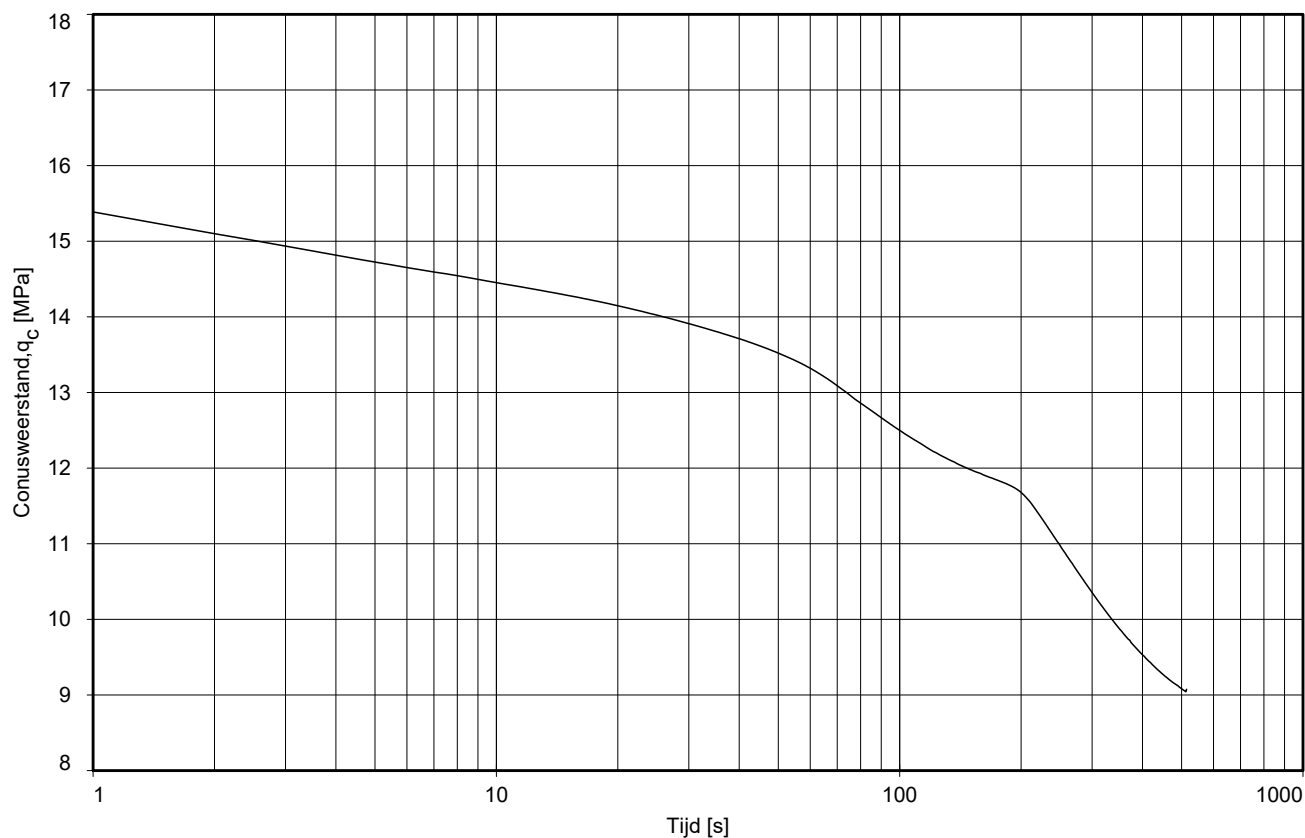


Dissipatietest nummer	: 1		
Dissipatietest diepte	: NAP	-24.69 m	MV = NAP +1.33 m
Waterspanning begin dissipatietest	: 0.243	MPa	Opg. : JSL d.d. 28-sep-2021
Waterspanning einde dissipatietest	: 0.243	MPa	Get. : UGU d.d. 29-sep-2021

DISSIPATIETEST

AANBRENGEN VISPASSAGE EN NOODPOMP INSTALLATIE A/D EENDRACHTSWEG 3
TE STELLENDAM

Opdr. 6421-198127
Sond. DKMP3

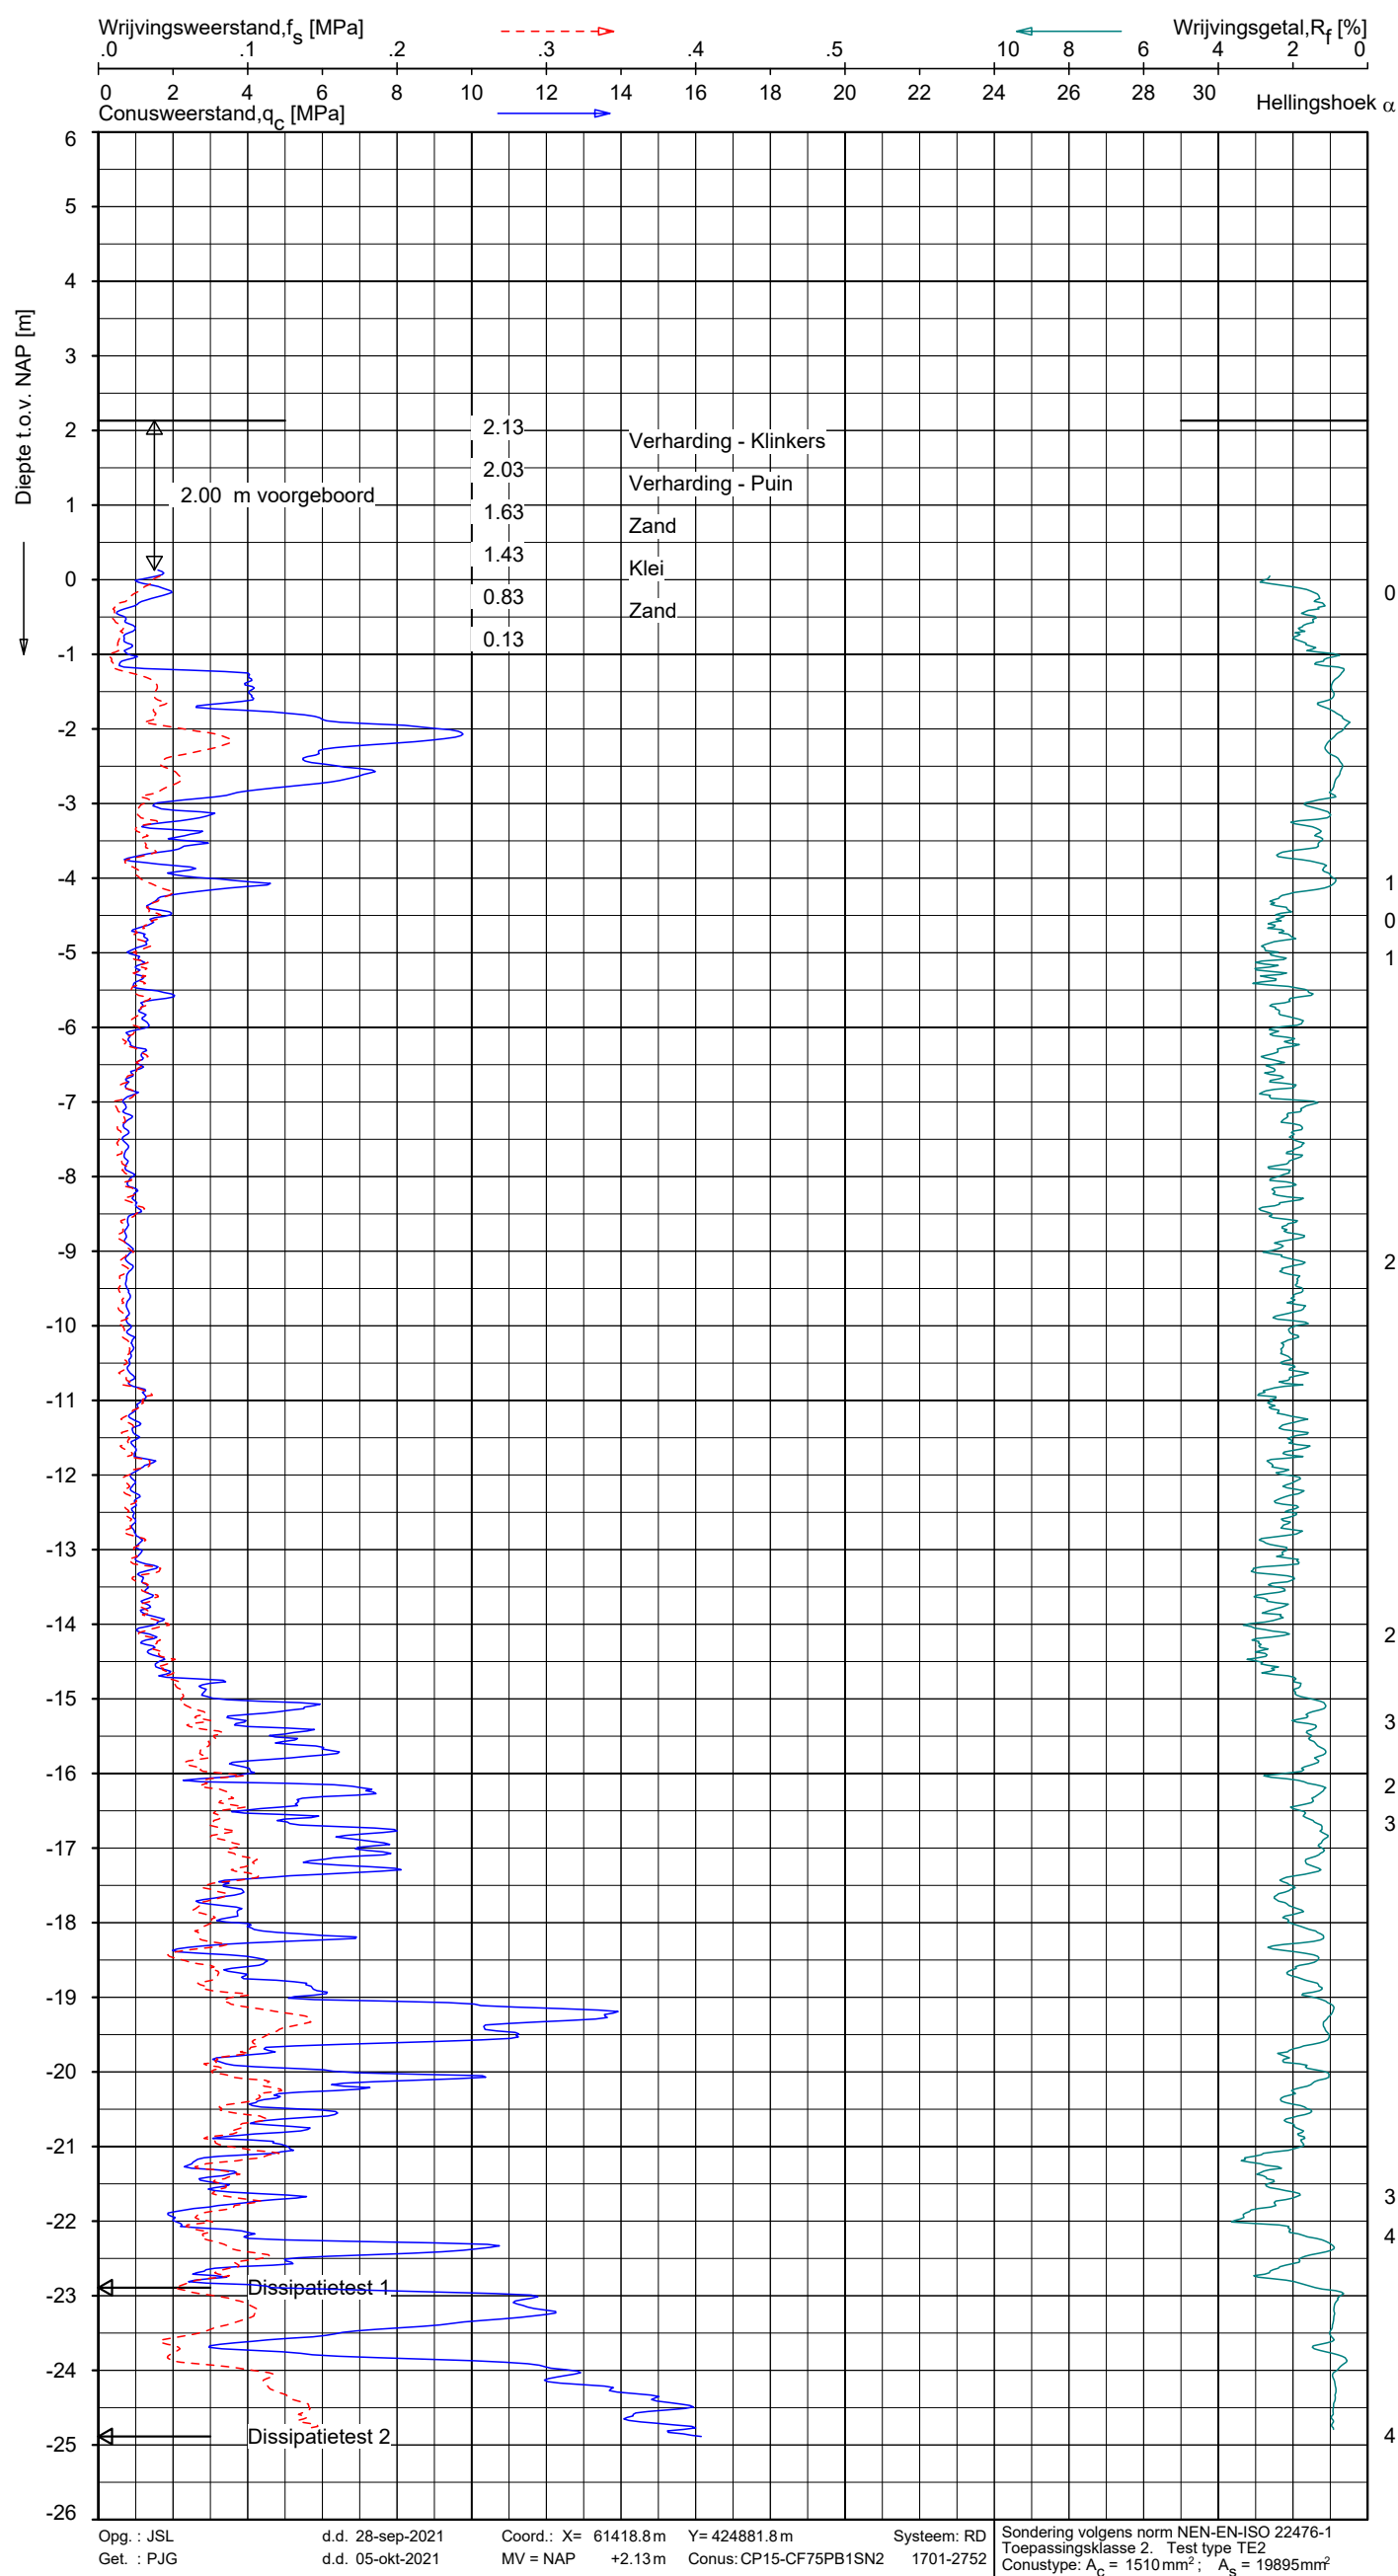

Indicatieve bodembeschrijving
 Automatisch gegenereerd uit data
 van de sondering, geldig onder
 grondwaterpeil (Robertson 1990, NL corr.)

ZAND, siltiq / SILT, zandiq

ZAND / ZAND, siltig

ZAND / ZAND, siltia

KLEI, zandig / SILT

KLEI, zandig / SILT

KLEI, zandig / SILT

KLEI, zandig / SILT

KLEI, zandig / SILT

KLEI, zandig / SILT

KLEI, zandig / SILT

KLEI, zandig / SILT

KLEI, zandig / SILT

10

KLEI, zandig / SILT

KLEI, zandig / SILT

KLEI, zandig / SILT

KLEI, zandig / SILT

KLEI, zandig / SILT

ZAND, siltiq / SILT, zandiq

ZAND, siltig / SILT, zandig

KLEI, zandig / SILT

ZAND, siltig / SILT, zandig

ZAND / ZAND, siltig

KLEI, zandig / SILT

KLEI, zandig / SILT

KLEI, zandig / SILT


KLEI / KLEI, zandig

KLEI, zandig / SILT


ZAND / ZAND, siltig

ZAND, siltig / SILT, zandig

ZAND / ZAND, siltio

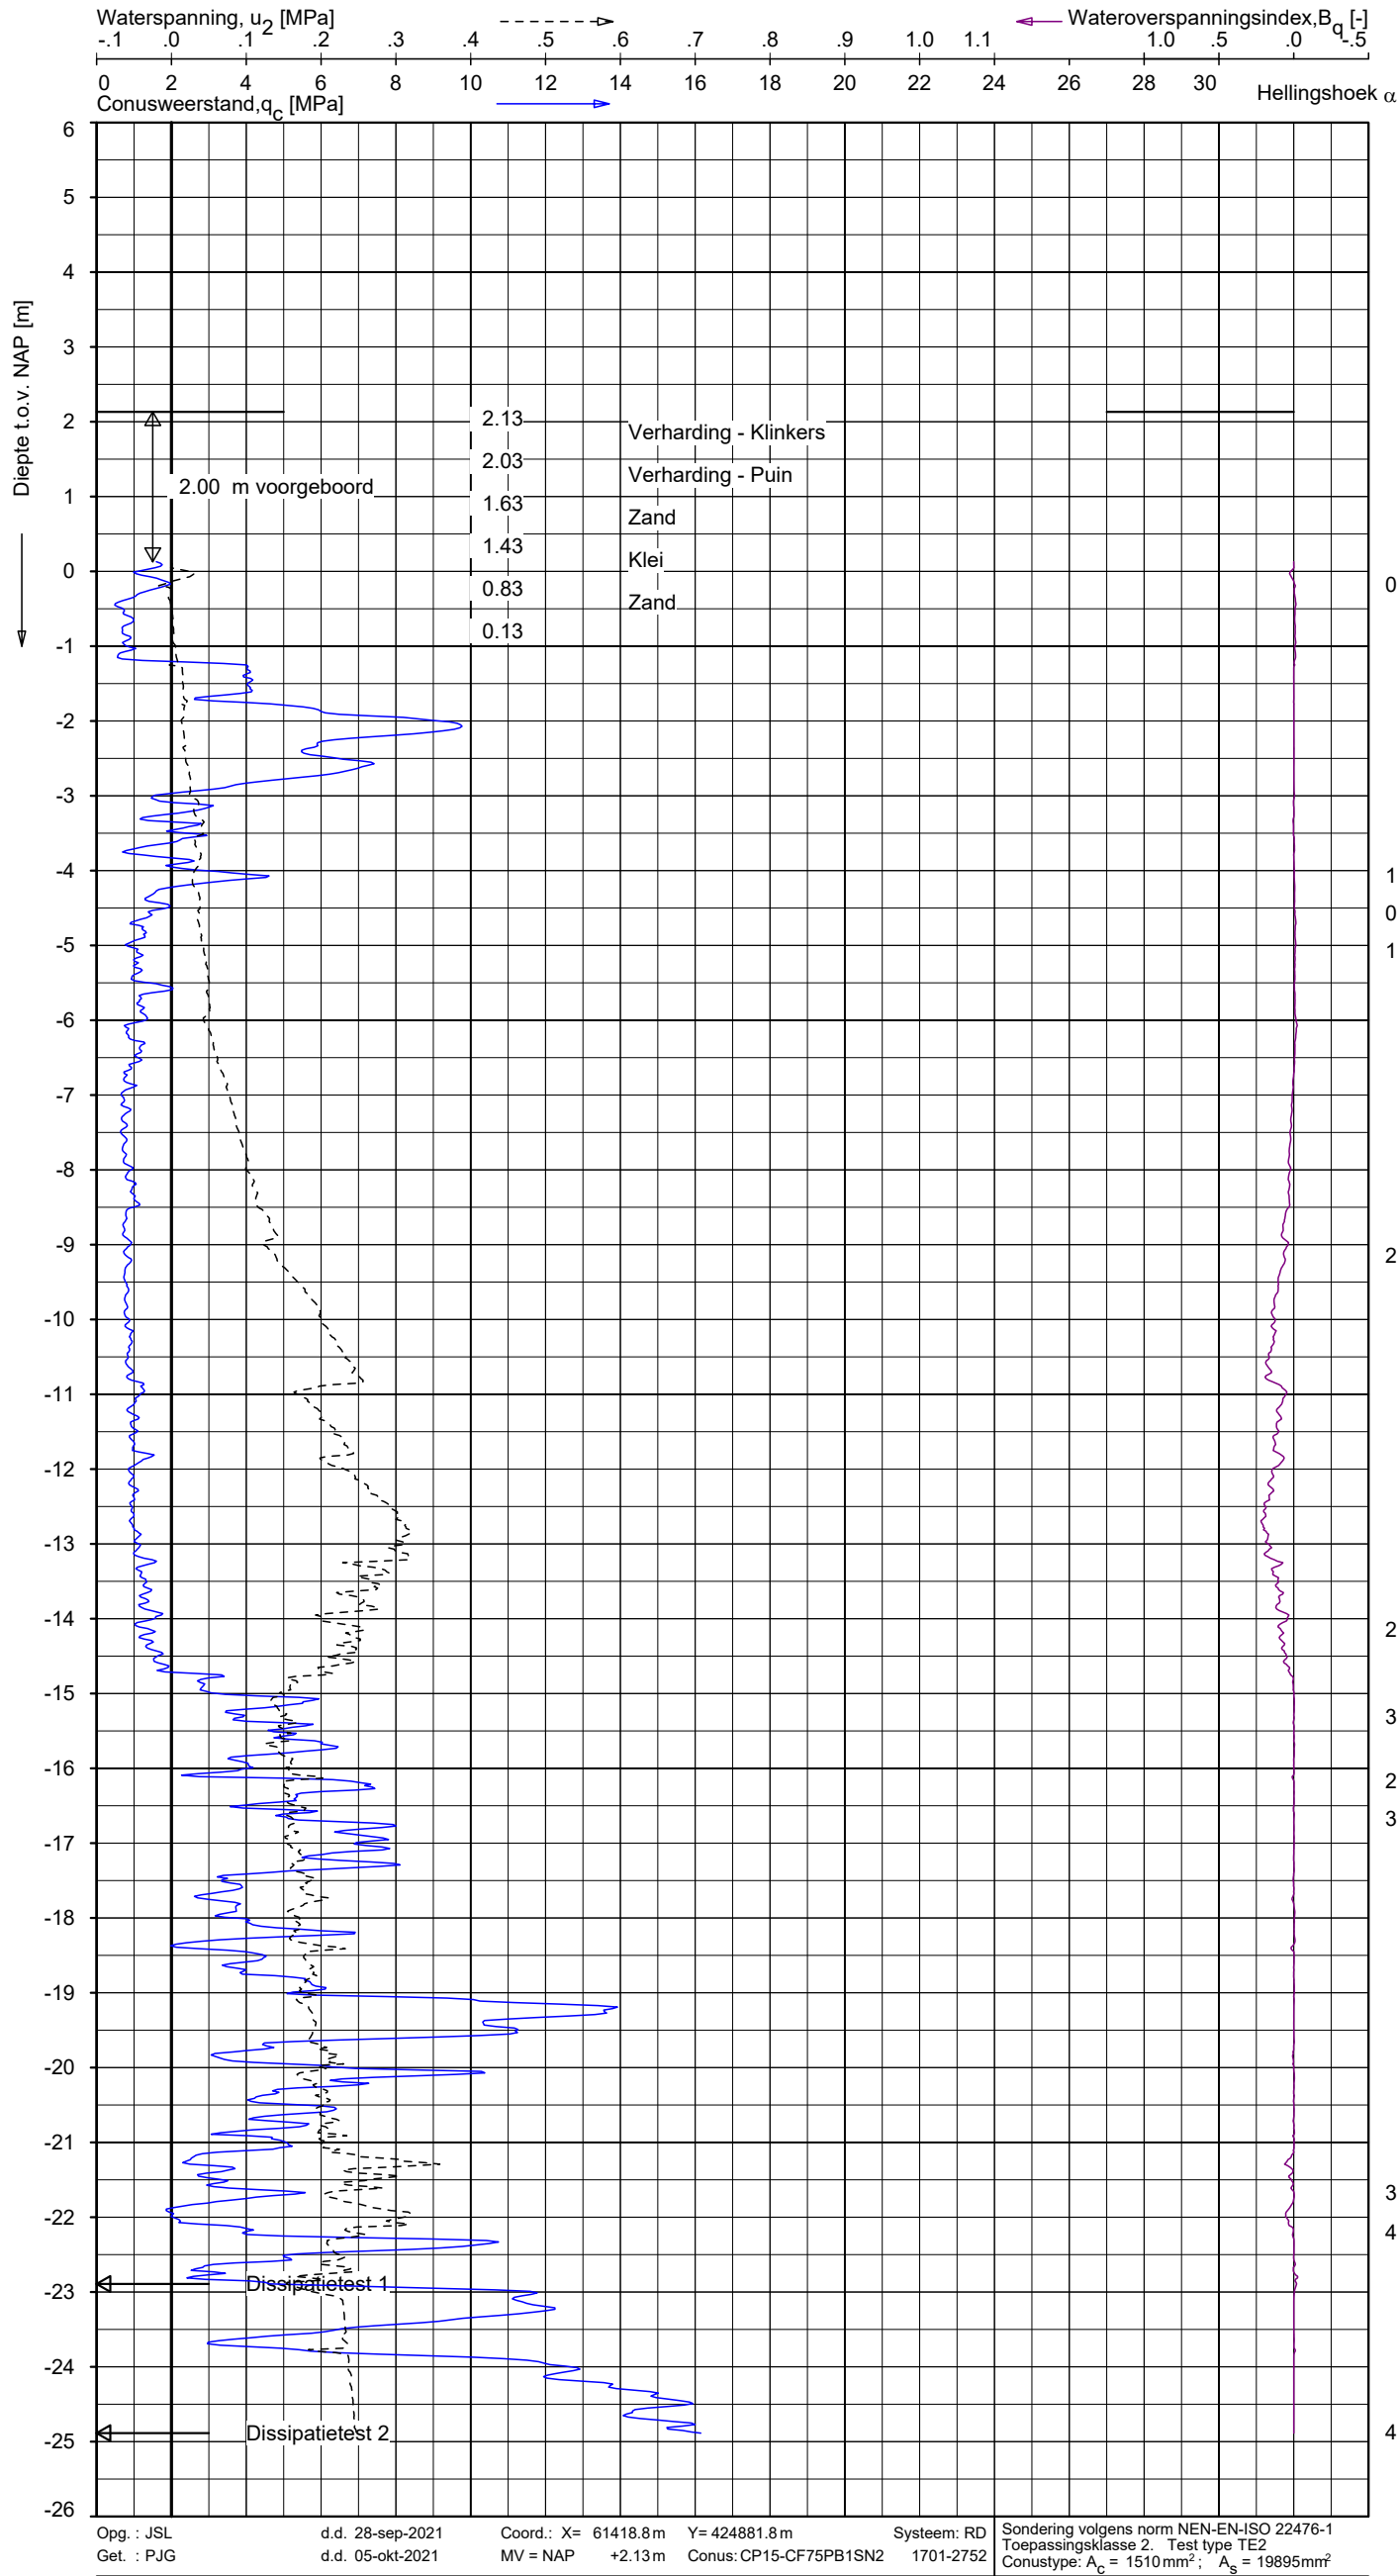



Indicatieve bodembeschrijving
Automatisch gegenereerd uit data van de sondering, geldig onder grondwaterpeil (Robertson 1990, NL corr.)

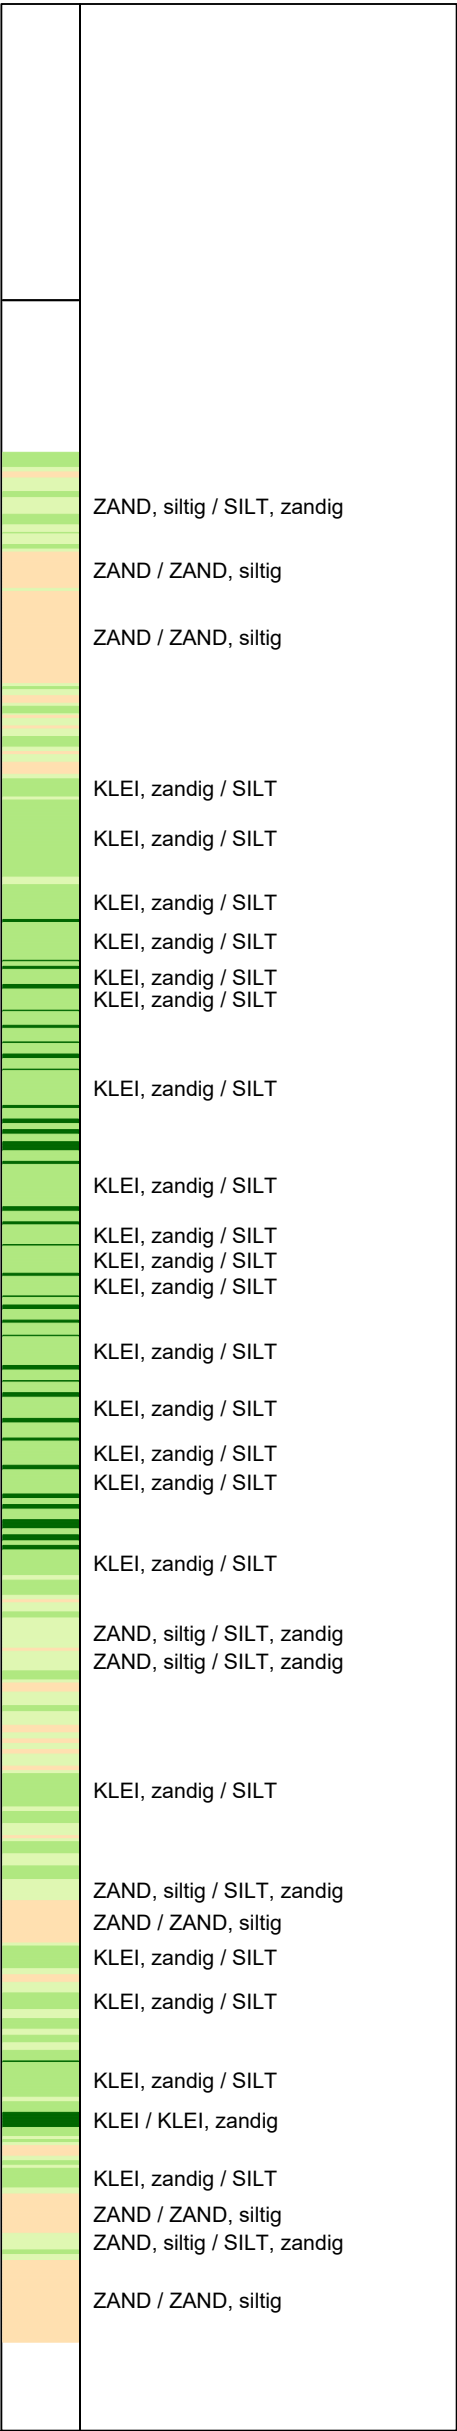

SONDERING MET WATERSPANNINGSMETING
AANBRENGEN VISPASSAGE EN NOODPOMP INSTALLATIE A/D EENDRACHTSWEG 3
TE STELLENDAM

Opdr. 6421-198127
Sond. DKMP4





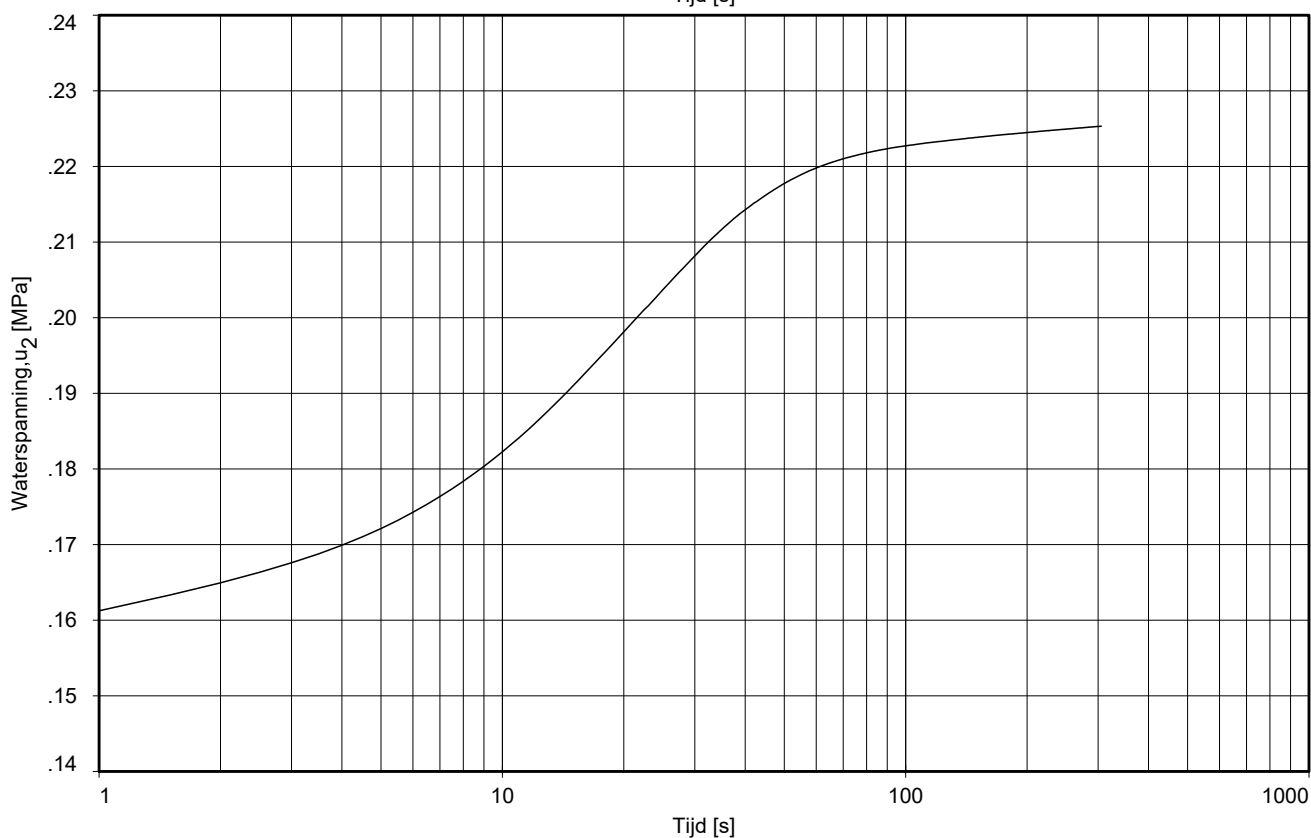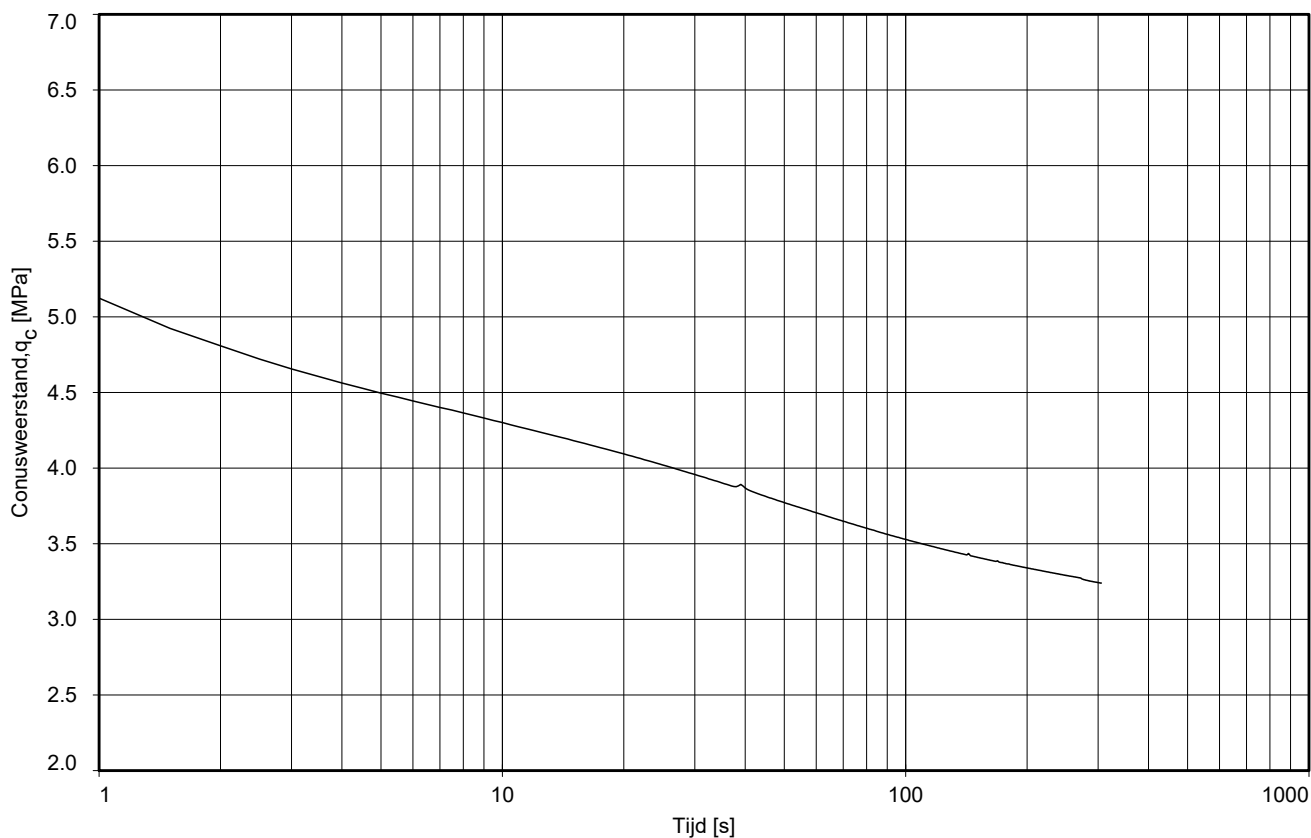

Dissipatietest nummer	: 1			
Dissipatietest diepte	: NAP	-22.89	m	MV = NAP +2.13 m
Waterspanning begin dissipatietest	: 0.153	MPa	Opg. : JSL	d.d. 28-sep-2021
Waterspanning einde dissipatietest	: 0.225	MPa	Get. : PJG	d.d. 05-okt-2021

DISSIPATIETEST
 AANBRENGEN VISPASSAGE EN NOODPOMP INSTALLATIE A/D EENDRACHTSWEG 3
 TE STELLENDAM

Opdr. 6421-198127
 Sond. DKMP4

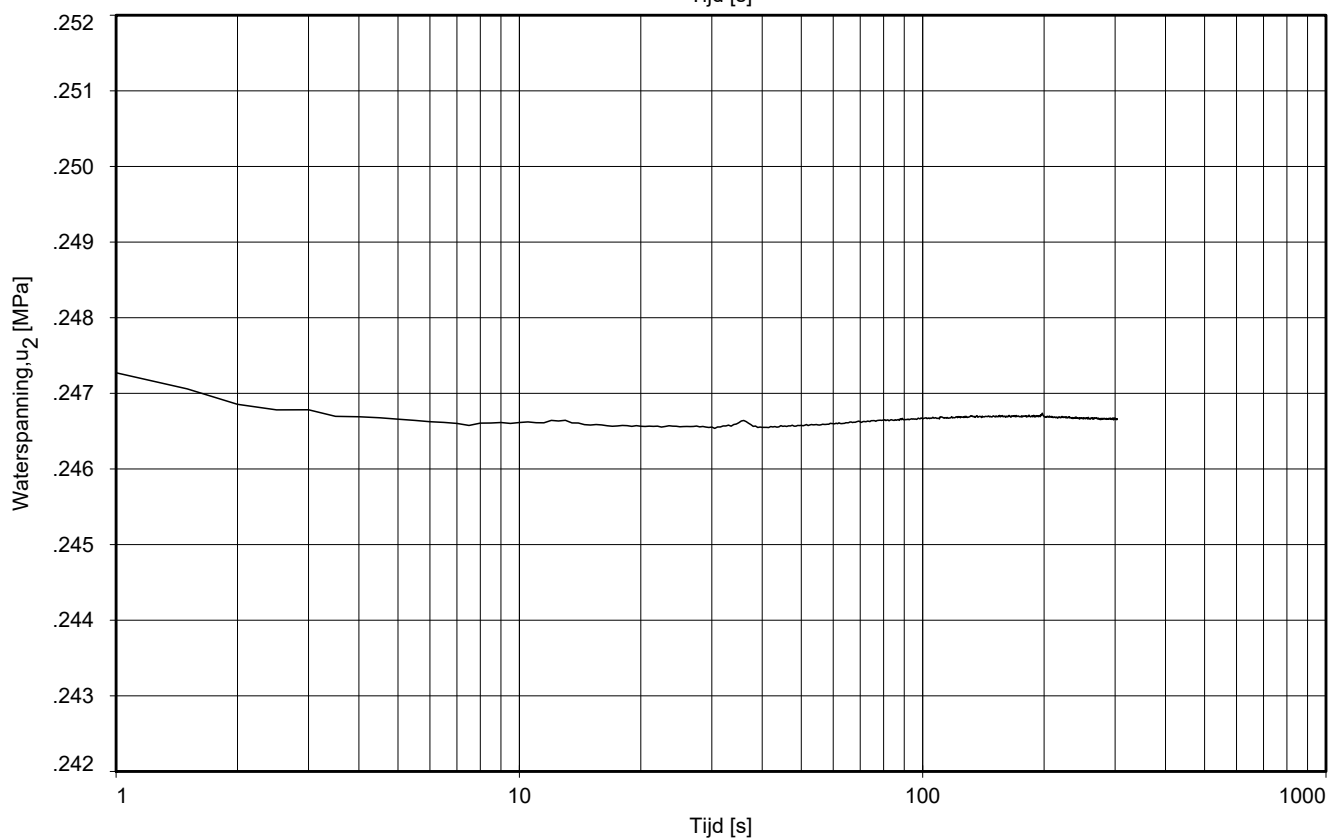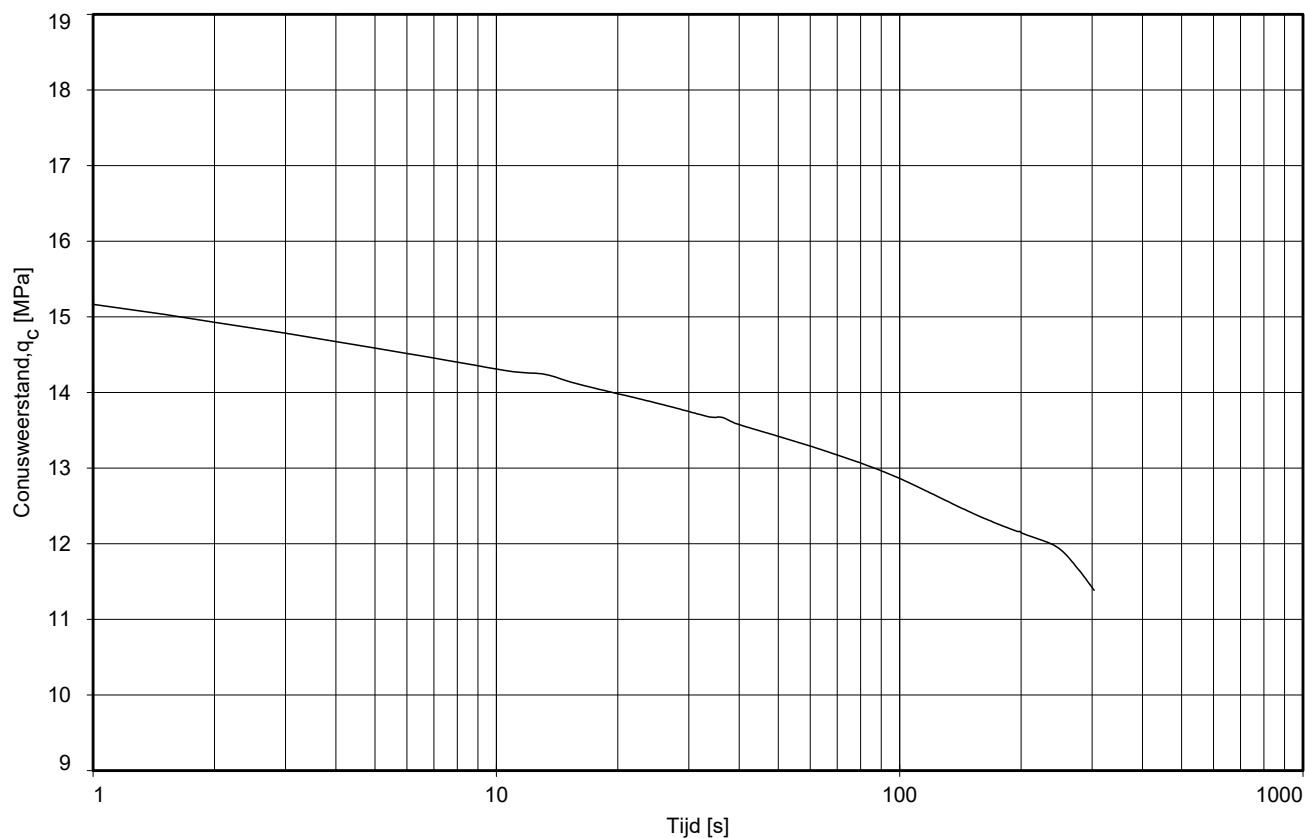

Dissipatietest nummer	: 2		
Dissipatietest diepte	: NAP	-24.89 m	MV = NAP +2.13 m
Waterspanning begin dissipatietest	: 0.246	MPa	Opg.: JSL d.d. 28-sep-2021
Waterspanning einde dissipatietest	: 0.247	MPa	Get.: PJG d.d. 05-okt-2021


DISSIPATIETEST
 AANBRENGEN VISPASSAGE EN NOODPOMP INSTALLATIE A/D EENDRACHTSWEG 3
 TE STELLENDAM

Opdr. 6421-198127
 Sond. DKMP4



Boring: HB1

Peilbuis 1 Referentie (m tov NAP)

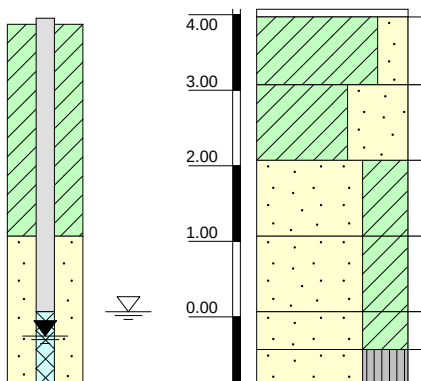

Veldidentificatie

Monsternr.

Bodembeschrijving volgens NEN-EN-ISO 14688-1:2019 + NEN 8990:2020

4.07 tot 3.97	wegverhardingsmateriaal (100%)
3.97 tot 3.07	Antropogeen KLEI, zwak zandig, niet organisch, lichtgrijs
3.07 tot 2.07	Antropogeen KLEI, sterk zandig, niet organisch, lichtgrijs
2.07 tot 1.07	Antropogeen ZAND, kleilig, lichtgrijs, hoekig, met weinig klei brokjes, fijn, niet organisch
1.07 tot 0.07	Antropogeen ZAND, kleilig, lichtgrijs, hoekig, met weinig klei brokjes, fijn, niet organisch
-0.07 tot -0.43	Antropogeen ZAND, kleilig, lichtgrijs, hoekig, met weinig klei brokjes, fijn, niet organisch
-0.43 tot -0.93	ZAND, siltig, lichtgrijs, hoekig, met veel klei brokjes, fijn, niet organisch

Versie 2020-08

Algemene opmerking:

X: 61430.3

GWS (m tov NAP): 0.07

Y: 424891.7

GHG (m tov NAP):

Coördinatenstelsel: RD

GLG (m tov NAP):

MV (m tov NAP): 4.07

bk PB1 (m tov NAP): 3.95

bk PB2 (m tov NAP):

bk PB3 (m tov NAP):

bk PB4 (m tov NAP):

Boorvloeistof:

WS PB1 (m tov NAP): -0.25

WS PB2 (m tov NAP):

WS PB3 (m tov NAP):

WS PB4 (m tov NAP):

Datum uitvoering: 28-09-2021

Boormeester: MBV

Geïdentificeerd door: MBV

BORING VOLGENS ISO22475d1v2006


6421-198127

Aanbrengen vispassage en noodpomp installatie a/d Eendrachtsweg 3 te Stellendam

FUGRO

Boring: HB2

Peilbuis 1 Referentie (m tov NAP)

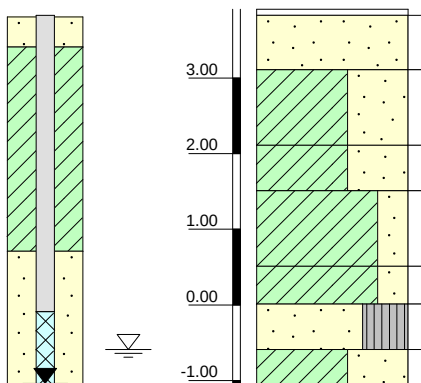

Veldidentificatie

Monsternr.

Bodembeschrijving volgens NEN-EN-ISO 14688-1:2019 + NEN 8990:2020

3.91 tot 3.83	wegverhardingsmateriaal (100%)
3.83 tot 3.11	Antropogeen ZAND, lichtgrijs, subhoekig, middelgrof, niet organisch
3.11 tot 2.11	Antropogeen KLEI, sterk zandig, niet organisch, lichtbruin
2.11 tot 1.51	Antropogeen KLEI, sterk zandig, niet organisch, lichtbruin
1.51 tot 0.51	Antropogeen KLEI, zwak zandig, niet organisch, lichtbruin
0.51 tot 0.01	Antropogeen KLEI, zwak zandig, niet organisch, lichtbruin
0.01 tot -0.59	ZAND, siltig, geel, subhoekig, middelgrof, niet organisch
-0.59 tot -1.09	KLEI, sterk zandig, niet organisch, lichtgrijs

Versie 2020-08

Algemene opmerking:

X: 61427.0

Y: 424903.3

Coördinatenstelsel: RD

GWS (m tov NAP): -0.59

GHG (m tov NAP):

GLG (m tov NAP):

MV (m tov NAP): 3.91

bk PB1 (m tov NAP): 3.83

bk PB2 (m tov NAP):

bk PB3 (m tov NAP):

bk PB4 (m tov NAP):

Boorvloeistof:

WS PB1 (m tov NAP): -1.04

WS PB2 (m tov NAP):

WS PB3 (m tov NAP):

WS PB4 (m tov NAP):

Datum uitvoering: 28-09-2021

Boormeester: MBV

Geïdentificeerd door: MBV

BORING VOLGENS ISO22475d1v2006



6421-198127

Aanbrengen vispassage en noodpomp installatie a/d Eendrachtsweg 3 te Stellendam

FUGRO

Boring: HB3

Peilbuis 1 Referentie (m tov NAP)

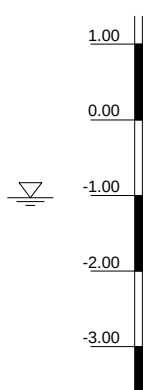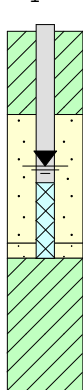

Veldidentificatie

Monsternr.

Bodembeschrijving volgens NEN-EN-ISO 14688-1:2019 + NEN 8990:2020

1.37 tot 1.27	wegverhardingsmateriaal (100%)
1.27 tot 1.17	Antropogeen ZAND, lichtgrijs, hoekig, grof, niet organisch
1.17 tot 0.87	Antropogeen ZAND, siltig, grijs, hoekig, met weinig klei brokjes, middelgrof, niet organisch
0.87 tot 0.77	Antropogeen KLEI, zwak zandig, puin, met veel ijzer concreties, niet organisch, lichtgrijs
0.77 tot -0.03	Antropogeen ZAND, lichtgrijs, hoekig, middelgrof, niet organisch
-0.03 tot -0.23	ZAND, siltig, grijs, hoekig, fijn, niet organisch
-0.23 tot -1.13	ZAND, siltig, grijs, hoekig, met weinig klei brokjes, middelgrof, niet organisch
-1.13 tot -1.63	ZAND, siltig, grijs, hoekig, grof, niet organisch
-1.63 tot -2.63	ZAND, siltig, grijs, hoekig, middelgrof, niet organisch
-2.63 tot -3.63	ZAND, siltig, grijs, hoekig, middelgrof, niet organisch

Versie 2020-08

Algemene opmerking:

X: 61409.1

Y: 424900.3

Coördinatenstelsel: RD

GWS (m tov NAP): -1.03

GHG (m tov NAP):

GLG (m tov NAP):

MV (m tov NAP): 1.37

bk PB1 (m tov NAP): 1.26

bk PB2 (m tov NAP):

bk PB3 (m tov NAP):

bk PB4 (m tov NAP):

Boorvloeistof:

WS PB1 (m tov NAP): -0.61

WS PB2 (m tov NAP):

WS PB3 (m tov NAP):

WS PB4 (m tov NAP):

Datum uitvoering: 28-09-2021

Boormeester: WOH

Geïdentificeerd door: WOH

BORING VOLGENS ISO22475d1v2006


6421-198127

Aanbrengen vispassage en noodpomp installatie a/d Eendrachtsweg 3 te Stellendam



Boring: HB4

Peilbuis 1 Referentie (m tov NAP)

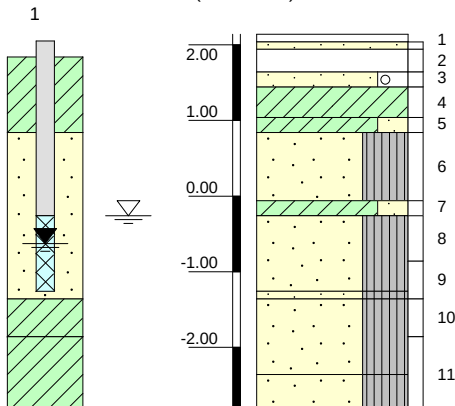

Veldidentificatie

Monsternr.

Bodembeschrijving volgens NEN-EN-ISO 14688-1:2019 + NEN 8990:2020

1	2.14 tot 2.04 wegverhardingsmateriaal (100%)
2	2.04 tot 1.94 Antropogeen ZAND, lichtgrijs, hoekig, middelgrof, niet organisch
3	1.94 tot 1.64 licht stenig ophoogmateriaal (80%)
4	1.64 tot 1.44 Antropogeen ZAND, zwak grindig, lichtgrijs, hoekig, middelgrof, niet organisch
5	1.44 tot 1.04 Antropogeen KLEI, niet organisch, grijs
6	1.04 tot 0.84 Antropogeen KLEI, zwak zandig, met veel ijzer concreties, niet organisch, grijs
7	0.84 tot -0.06 ZAND, siltig, lichtgrijs, hoekig, fijn, niet organisch
8	-0.06 tot -0.26 KLEI, zwak zandig, niet organisch, grijs
9	-0.26 tot -1.26 ZAND, siltig, lichtgrijs, hoekig, fijn, niet organisch
10	-1.26 tot -1.36 ZAND, siltig, lichtgrijs, hoekig, fijn, niet organisch
11	-1.36 tot -2.36 ZAND, siltig, met weinig schelpmateriaal, lichtgrijs, hoekig, middelgrof, niet organisch
	-2.36 tot -2.86 ZAND, siltig, met weinig schelpmateriaal, lichtgrijs, hoekig, middelgrof, niet organisch

Versie 2020-08

Algemene opmerking:

X: 61419.7

Y: 424882.5

Coördinatenstelsel: RD

GWS (m tov NAP): -0.26

GHG (m tov NAP):

GLG (m tov NAP):

MV (m tov NAP): 2.14

bk PB1 (m tov NAP): 2.05

bk PB2 (m tov NAP):

bk PB3 (m tov NAP):

bk PB4 (m tov NAP):

Boorvloeistof:

WS PB1 (m tov NAP): -0.63

WS PB2 (m tov NAP):

WS PB3 (m tov NAP):

WS PB4 (m tov NAP):

Datum uitvoering: 28-09-2021

Boormeester: WOH

Geïdentificeerd door: WOH

BORING VOLGENS ISO22475d1v2006

6421-198127

Aanbrengen vispassage en noodpomp installatie a/d Eendrachtsweg 3 te Stellendam



Toelichting geotechnisch onderzoek

Coördinaten en hoogte van de onderzoekspunten

Indien de hoogte en coördinaten van de onderzoekslocaties zijn bepaald in NAP en RD bedragen de maximale afwijking van de meting van de coördinaten ca. 10 cm en de maximale afwijking van de meting van de hoogte ca. 5 cm. Bij projecten waarbij de sonderingen zijn gerefereerd aan een lokaal vast punt bedraagt de maximale afwijking in de hoogte ca 5 cm. De maximale afwijking in de maatvoering door middel van traditioneel uitzetten met een meetband bedraagt ca. 25 cm.

Indien de onderzoekslocaties niet zijn gerefereerd aan een vaste referentiehoogte wijkt het onderzoek af van de gestelde eisen in de NEN-EN-ISO 22476-1.

De hoogtebepaling van de onderzoekslocaties is uitgevoerd met als doel de bodemopbouw te refereren aan een vaste referentiehoogte. Deze gegevens zijn niet geschikt voor andere doeleinden dan dit onderzoek.

Sonderen

Een beschrijving van de gevolgde meet- en registratiemethode is gegeven in de bijlage 'Continu Elektrisch Sonderen'.

Boren

Mechanisch boorwerk wordt verbuisd uitgevoerd, waarbij de grond uit de buis wordt verwijderd met behulp van een puls (niet-cohesieve gronden) en/of een avegaarboor (cohesieve gronden).

Bij handboren wordt gebruik gemaakt van een edelmanboor (cohesieve gronden) en een handpuls (niet-cohesieve gronden).

De werkzaamheden worden uitgevoerd conform de NEN-EN-ISO 22475-1.

Peilbuizen worden gepresenteerd op de betreffende boorstaten. De boringen met peilbuis zijn met bijbehorend symbool aangegeven op de situatietekening.

Ongeroerde monsternamen bij het mechanisch boren kan plaatsvinden door:

- Een Ackermann steekbus te slaan of te drukken;
- Een Pistonbus te drukken;
- Een Gelpush monster te drukken.

Bij handboren worden ongeroerde monsters genomen met een Van der Horst-steekapparaat.

De tijdens het boren genomen geroerde monsters worden in het veld globaal geïdentificeerd. Als er laboratoriumonderzoek volgt na het veldwerk, worden in het laboratorium de monsters gedetailleerd geclassificeerd en/of geïdentificeerd. Bij eventuele verschillen tussen de veld- en laboratorium-identificatie is de laboratoriumidentificatie bepalend.

Op het beschrijven van grond is de NEN-EN-ISO 14688-1 of NEN 5104 van toepassing. Op de boorstaat staat aangegeven welke NEN Norm gehanteerd is.

(Grond)waterstand

De gemeten (grond)waterstand(en) betreffen een eenmalige opname en zijn bedoeld als een oriënterend gegeven. De grondwaterstand kan in de tijd fluctueren onder invloed van de weersgesteldheid en de seizoenen.

Kwaliteitsborging

Alle werkzaamheden zijn verricht in overeenstemming met het managementsysteem van Fugro NL Land B.V. dat voldoet aan de NEN-ISO 9001:2015 en VCA ** 2008/5.1.

De kalibratiesheet(s) van de gebruikte conus(sen) kunnen op verzoek worden toegestuurd.

Continu elektrisch sonderen

Meettechniek

De standaard bij Fugro toegepaste conus is de 'elektrische kleefmantelconus', waarmee de conusweerstand, de plaatselijke wrijvingsweerstand en de helling gelijktijdig worden gemeten. Sinds februari 2013 is de norm *NEN-EN-ISO 22476-1:2012/C1:2013 Geotechnisch onderzoek en beproeving – Veldproeven – Deel 1: Elektrische sondering met en zonder waterspanningsmeting* van toepassing als vervanging van NEN 5140, die is teruggetrokken. In NEN 9997-1 wordt echter nog wel verwezen naar NEN 5140.

Bij het uitvoeren van een sondering conform *NEN-EN-ISO 22476-1:2012/C1:2013* wordt de puntweerstand gemeten, die moet worden overwonnen om een conus met een tophoek van 60° en een basisoppervlak van 1000 mm² met een constante snelheid van ca 20 mm/s in de bodem te drukken. Voor de meting van de wrijvingsweerstand is een mantel met een oppervlak van 15000 mm² boven de punt aangebracht. De druk op de conuspunt (conusweerstand in MPa) en de wrijving langs de kleefmantel (plaatselijke wrijvingsweerstand in MPa) worden door rekstroken in de conus continu digitaal gemeten. Het basisoppervlak van de conus mag tussen 500 en 2000 mm² variëren zonder dat correctiefactoren op de meetresultaten moeten worden toegepast. Fugro sonderingen worden standaard uitgevoerd met een sondeerconus met een basisoppervlak van 1500 mm² en een manteloppervlak van 20000 mm².

Veelal wordt gebruik gemaakt van een conus met een korter cilindrisch deel boven de conuspunt dan in NEN-EN-ISO 22476-1 vermelde 400 mm voor een standaard conus. Het cilindrische deel vanaf de conuspunt van de standaard door Fugro gebruikte conussen heeft een lengte van 230 mm in plaats van de genormeerde lengte. Onderzoek* heeft aangetoond, dat de invloed van de lengte van deze conus op het sondeerresultaat verwaarloosbaar is, terwijl met een kortere conus met minder risico een grotere sondeerdiepte kan worden bereikt.

De meetsignalen worden digitaal naar een elektrische meeteenheid gestuurd en samen met de diepte en de tijd opgeslagen. Definitieve verwerking vindt daarna op kantoor plaats, waarbij de gemeten parameters tegen de diepte in grafiekvorm worden uitgewerkt. Door continue registratie van de gemeten conus- en wrijvingsweerstand wordt een nauwkeurig beeld van de gelaagdheid en de vastheid van de bodem verkregen.

Afwijking van de conus met de verticaal worden continu geregistreerd, waarmee bij de uitwerking de diepte wordt gecorrigeerd en zo een onjuiste diepte-aanduiding als gevolg van 'scheef sonderen' wordt voorkomen.

Interpretatie van de sonderingen met plaatselijke wrijvingsweerstand

Meting van zowel de conusweerstand q_c als de plaatselijke wrijvingsweerstand f_s maakt het mogelijk het wrijvingsgetal R_f te berekenen. Het wrijvingsgetal wordt gedefinieerd als het quotiënt van de

* Lunne and Powell, A comparison of different sized piezocones in UK clays.

plaatselijke wrijving en de op gelijke diepte gemeten conusweerstand in procenten. Hierbij wordt rekening gehouden met laagscheidingen ter hoogte van de mantel.

Het wrijvingsgetal R_f geeft samen met de conusweerstand q_c een goed beeld van de bodemopbouw *beneden* de grondwaterspiegel. In de onderstaande tabel zijn enige kenmerkende waarden van het wrijvingsgetal aangegeven. *Met nadruk dient te worden gesteld dat deze waarden slechts indicatief zijn en getoetst dienen te worden aan boringen of lokale ervaring en uitsluitend gelden voor de cilindrische elektrische conus.*

Tabel 1: Wrijvingsgetal per grondsoort

Grondsoort	Wrijvingsgetal in %	Grondsoort	Wrijvingsgetal in %
Grind, grof zand	0,2 – 0,6	Klei	3,0 – 5,0
Zand	0,6 – 1,2	Potklei	5,0 – 7,0
Silt, löss	1,2 – 4,0	Veen	5,0 – 10,0

In geroerde grond en in grond boven de grondwaterspiegel kunnen grote afwijkingen ten opzichte van de genoemde waarden voorkomen en gelden deze waarden niet.

Presentatie sondeergegevens

Sonderingen kunnen worden uitgewerkt met interpretatie van het wrijvingsgetal voor identificatie van de bodemlagen. De identificatie van de bodemlagen is dan uitgevoerd volgens Robertson [1990][†], die door Fugro is aangepast aan de Nederlandse omstandigheden. Bij deze interpretatie wordt uitgegaan van de genormaliseerde waarden van de conusweerstand nQ_c en wrijvingsgetal nR_f als ingangsparameters.

De genormaliseerde waarden van de conusweerstand nQ_c en wrijvingsgetal nR_f worden berekend, uit de gemeten wrijvingsweerstand f_s en conusweerstand q_c , indien mogelijk gecorrigeerd voor de waterspanning en de verticale effectieve - en totale grondspanning volgens de onderstaande formules.

Genormaliseerde conusweerstand:

$$nQ_c = \frac{q_t - \sigma_{v0}}{\sigma'_{v0}}$$

Vergelijking 1

Genormaliseerd wrijvingsgetal

$$nR_f = \frac{100 \cdot f_s}{q_t - \sigma_{v0}}$$


Vergelijking 2

In geval er geen waterspanning is gemeten, wordt voor q_t de waarde van q_c gebruikt.

[†] Robertson, P.K. [1990] "Soil Classification using the cone penetration test". Canadian Geotechnical Journal, 27(1), 151-158

Voor de grondsoorten, die specifiek zijn voor de Nederlandse ondergrond condities, zijn in de Bodem Classificatiegrafiek van Robertson [1990] twee aanpassingen gedaan om de Nederlandse situatie beter te beschrijven:

- gebieden 4 en 5 zijn anders ingedeeld, zodat losgepakte zanden en ondiepe kleilagen beter worden geïnterpreteerd. Deze aanpassingen zijn in onderstaande figuur weergegeven;
- er is een extra voorwaarde ingebracht om Holocene veenlagen goed te kunnen classificeren. Voor $q_c < 1,5 \text{ MPa}$ en $R_f > 5 \%$ wordt de grond als veen geïnterpreteerd.

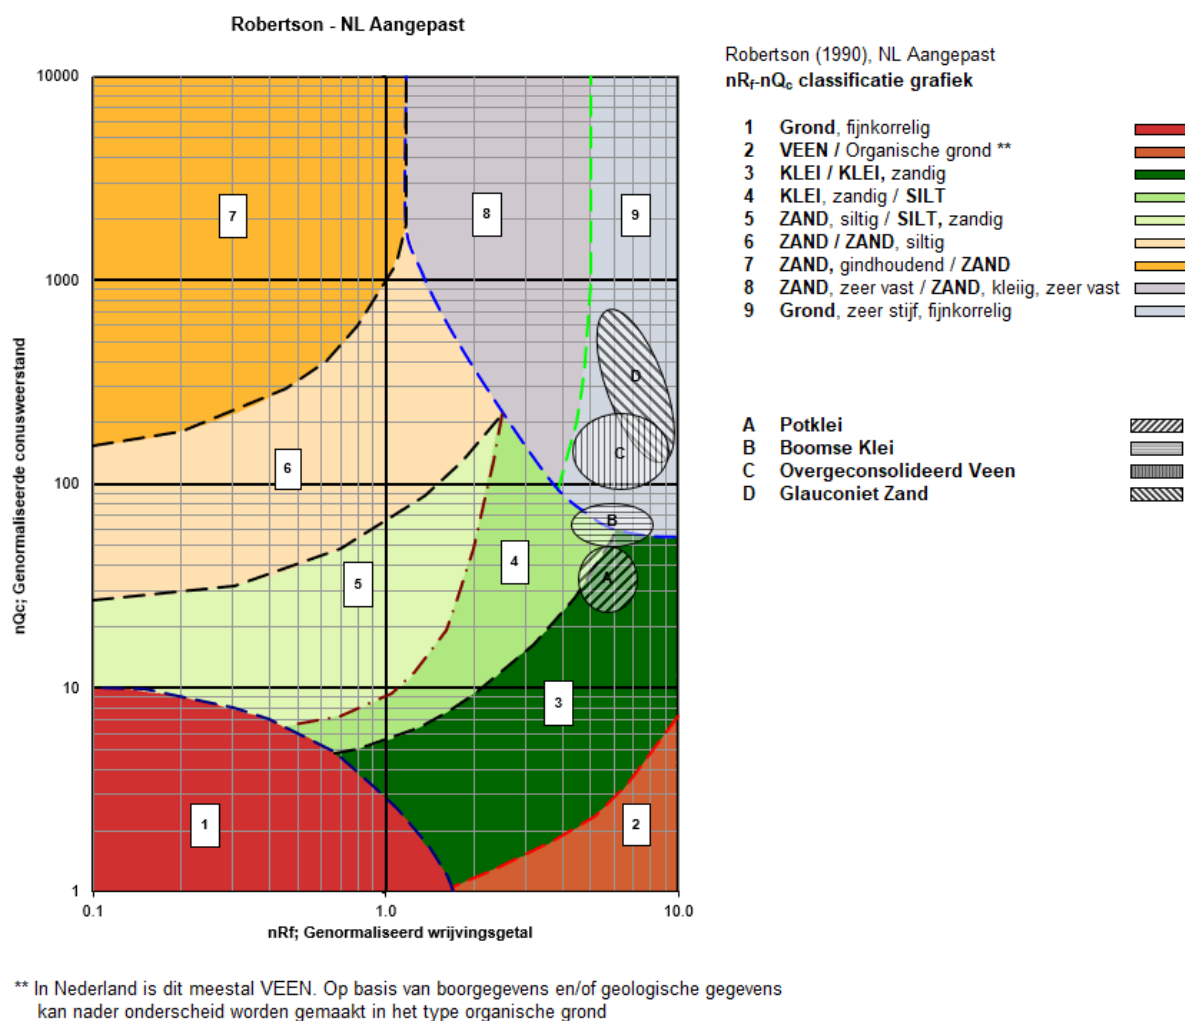

Figuur 1: Classificatiegrafiek Robertson (1990), aangepast voor Nederlandse grondsoorten

Voor een aantal specifieke grondtypen, zoals bijvoorbeeld Potklei, Boomse klei, overgeconsolideerd veen en glaucioniethoudend zand is tevens het classificatie gebied aangegeven. Deze stemmen niet direct overeen met de benamingen van gebieden 1 tot en met 9.

De identificatie is indicatief en alleen geldig voor lagen onder de grondwaterstand. De resultaten dienen te worden geverifieerd met boringen of geologische informatie. Uitgedroogde cohesieve toplagen geven een te hoge waarde worden voor het wrijvingsgetal, waardoor bijvoorbeeld uitgedroogde kleilagen mogelijk onterecht worden geïnterpreteerd als veenlagen. Ook is de correlatie voor de toplagen minder betrouwbaar vanwege het lage effectieve spanningsniveau in deze lagen.

Andere conustypen

Naast de meting van conusweerstand en plaatselijke wrijving is het mogelijk extra (combinaties van) metingen uit te voeren. In onderstaand schema zijn enkele mogelijkheden aangegeven. Indien gewenst kan nadere informatie over metingen en toepassingsmogelijkheden worden verschaft.


Tabel 2: Overzicht andere conustypen met toepassingsmogelijkheden

Type meting	Meetresultaten	Toepassingsmogelijkheden
Waterspanning	Waterspanning ter plaatse van de punt	■ registreren waterremmende lagen; ■ indicatie stijghoogte grondwater; ■ classificatie / gelaagdheid bodem.
Magnetometer	Magnetische veldsterkte in 3 orthogonale richtingen (X,Y,Z)	■ blindgangeronderzoek; ■ onderzoek ligging obstakels (stalen leidingen, grondankers); ■ onderzoek paalpuntniveau / schoorstand funderingspalen; ■ onderzoek ligging onderzijde stalen damwanden.
Geleidbaarheid	Elektrische geleiding grond en grondwater	■ indicatie waterkwaliteit / zoet - zout water grens; ■ onderzoek verspreiding verontreiniging.
Temperatuur	Temperatuurmeting op verschillende diepten	■ warmteoverdracht in de bodem; ■ bepaling temperatuurgradiënt.
Schuifgolfsnelheid (seismisch)	Dynamische bodemparameters op verschillende diepten	■ machinefunderingen; ■ windturbinefunderingen.
Versnelling	Versnellingen op verschillende diepten	■ heittrillingen; ■ verkeerstrillingen
MIP (Membrane Interface Probe)	Verticale verspreiding van vluchtige (gechloreerde) koolwaterstoffen	■ bestudering zak/drijfslagen en/of verontreinigingen met (gechloreerde) koolwaterstoffen
ROST (Rapid Optical Screening Tool)	Verticale verspreiding van (aromatische) koolwaterstoffen	■ bestudering zak/drijfslagen en/of verontreinigingen met (aromatische) koolwaterstoffen
HPT (Hydraulic Profiling Tool)	Doorlatendheid	■ niet-stationaire grondwatermodellen ■ ontwerp bemalingen; ■ onderzoek infiltratiecapaciteit (DSI); ■ beoordeling pipinggevoeligheid dijken.

Waterspanningssonderingen

Naast registratie van conusweerstand en plaatselijke wrijvingsweerstand wordt bij een groot deel van de sonderingen waterspanning geregistreerd. Een waterspanningsconus (piëzo-conus) is voorzien van een ingebouwde druksensor, waarmee de waterdruk tijdens het sonderen wordt gemeten.

Een filter voorkomt het contact van grond met de druksensor. De waterdruk kan op drie locaties in de conus worden gemeten waarbij de posities u_1 en u_2 veelvuldig voorkomen (zie figuur 1). Positie u_3 wordt zelden toegepast. Slechts een kleine hoeveelheid water ($0,2 \text{ mm}^3$) is nodig om een nauwkeurige waterdruk te meten. Het meetbereik kan worden gekozen afhankelijk van de te verwachten wateroverspanning. In stijve kleien kan deze oplopen tot meer dan 3 MPa.

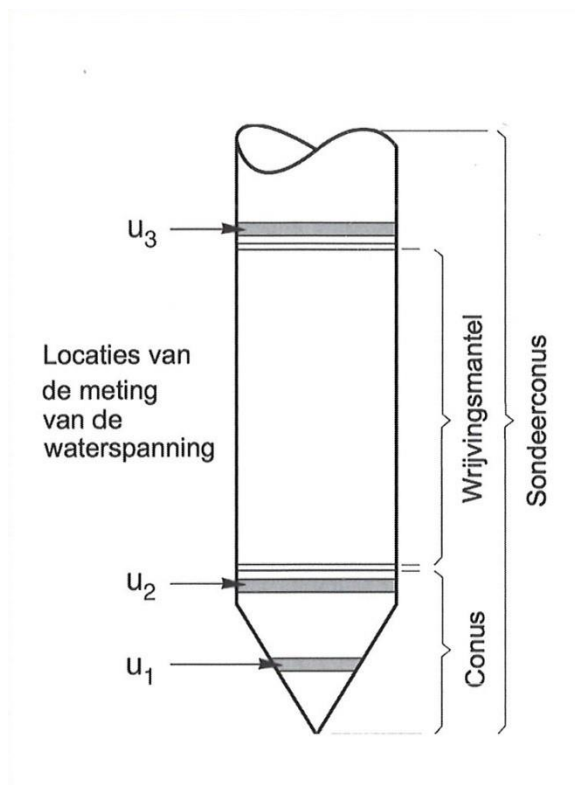

Figuur 1: Schematische weergave sondeerconus met meting van waterspanning

Uitvoeringswijze

Om een juiste meting van de waterspanning te verkrijgen, dient het gehele meetsysteem volledig ontvlucht en gevuld te zijn met een weinig samendrukbare vloeistof. Om te voorkomen dat de vloeistof tijdens het sonderen in de onverzadigde lagen boven de grondwaterstand wegvloeit zijn een juiste keuze van vloeistof, het gebruik van een rubber membraam, een goede uitvoering en de poriëngrootte van het filter belangrijk.

Indien het grondwater relatief ondiep aanwezig is, wordt bij voorkeur voorgeboord tot het niveau van de grondwaterspiegel teneinde luchttoetreding te voorkomen. Hiermee wordt ook de kans op beschadiging en in de grond achterblijven van het rubber membraan verkleind.

Interpretatie

De resultaten van de piëzo-sonderingen bestaan uit de gemeten conusweerstand (q_c), de plaatselijke wrijvingsweerstand (f^s), het wrijvingsgetal (R_f), de gemeten waterspanning (u_1 of u_2 respectievelijk in de punt en achter de punt) en de wateroverspanningsindex B_q .

De resultaten van de waterspanningsmeting tijdens het sonderen vormen uit grondmechanisch en geohydrologisch oogpunt een belangrijke extra informatiebron voor de interpretatie van de bodemopbouw. Door combinatie van de meting van de conusweerstand en de waterspanning, bij voorkeur samen met de plaatselijke wrijvingsweerstand, wordt optimaal gebruik gemaakt van de sondeertechniek en kan het benodigde aanvullend grondonderzoek efficiënter worden gepland.

Bij de interpretatie speelt met name de wateroverspanning een rol, dat wil zeggen de verhoging van de waterspanning die door het indrukken van de conus ontstaan is. Dunne cohesieve laagjes in een zandpakket en dunne zandlaagjes in een kleipakket, die in de conusweerstand en de plaatselijke wrijvingsweerstand door uitmiddeling niet of slecht zichtbaar zijn, kunnen goed worden gedetecteerd aan de hand van de water(over)spanningen, die door het sonderen ontstaan. Deze laagjes kunnen van groot belang zijn voor het zettingsgedrag van funderingen en voor de verticale (on)doorlatendheid van de grond.

Verder kunnen met de piëzo-conus, met name via de u_1 -meting, sterk gelaagde structuren van zand en klei onderscheiden worden van homogene lagen hetgeen op basis van conusweerstand en plaatselijke wrijving in de meeste gevallen niet lukt. Aangetoond is dat het detectievermogen van de u_1 -meting veel hoger is dan van de u_2 -meting.

Wateroverspanningsindex B_q

Met de wateroverspanningsindex B_q kan een meer nauwkeurige classificatie van de grondsoort worden verkregen. Deze index is de verhouding van de wateroverspanning en de netto conusweerstand q_{net} , zijnde de gemeten conusweerstand q_c gecorrigeerd voor de waterspanning op het netto oppervlak van de sondeerconus, rekening houdend met de heersende effectieve verticale spanning op het betreffende niveau. De wateroverspanningsindex B_q wordt als volgt berekend:

$$B_q = \frac{\beta \cdot (u_1 - u_o)}{q_{net}}$$

Vergelijking 3

$$B_q = \frac{(u_2 - u_o)}{q_{net}}$$

Vergelijking 4

Waarin:

- β = factor voor de verschillende grondsoorten voor omrekening van u_1 naar u_2 . Standaard wordt hiervoor aangehouden 0,8, zijnde normaal geconsolideerde kleien (zie hierna volgende tabel);
- q_{net} = $q_t - \sigma_{v0}$ = netto conusweerstand
- q_t = $q_c + (1 - a) \cdot \{\beta(u_1 - u_o) + u_o\}$ voor een filter in de conuspunt
- = $q_c + (1 - a) \cdot u_2$ voor een filter direct achter de conuspunt
- σ_{v0} = de verticale grondspanning; standaard wordt hierbij uitgegaan van een gemiddeld volumiek gewicht van de bodemlagen van 14 kN/m³ en een grondwaterstand op 1 m beneden maaiveld;
- a = netto oppervlakteverhoudingscoëfficiënt van de conus i.v.m. de spleet achter de conuspunt;
- u_1 = de gemeten waterdruk bij een filterplaatsing in de punt;
- u_2 = de gemeten waterdruk bij een filterplaatsing achter de punt;
- u_o = de hydrostatische stijghoogte; standaard wordt hiervoor in de berekening een niveau uitgegaan van 1 m beneden maaiveld.

Voor andere grondsoorten zijn de β -factoren in tabel 3 gegeven.

Tabel 3: β -factor per grondsoort

Grondgedrag	β -factor
Normaal geconsolideerde klei	0,6 – 0,8
Licht overgeconsolideerde klei	0,5 – 0,7
Sterk overgeconsolideerde klei	0,0* – 0,3
Silt, samendrukbaar	0,5 – 0,6
Silt, vast en dilatant gedrag	0,0* – 0,2
Zand, siltig, los gepakt	0,2 – 0,4
Opmerking: * = Bij meting van de waterspanning achter de conuspunt worden in bepaalde gevallen negatieve waterspanningen gemeten. Deze waarden geven nauwelijks een indicatie van de doorlatendheid, doch alleen over het materiaalgedrag.	

Dissipatietest

Het is ook mogelijk het sondeerproces op een bepaalde diepte tijdelijk te stoppen en de afname van de wateroverspanning (dissipatie) als functie van de tijd te registreren. Daarna kan het sondeerproces worden voortgezet.

In doorlatende gronden geeft de dissipatietest een goed beeld van de heersende hydrostatische waterspanning en daarmee van de stijghoogte. Het betreft slechts een indicatie aangezien de meetnauwkeurigheid beperkt is. Door het uitvoeren van meerdere metingen in een grondlaag en de gemiddelde waarde van de stijghoogte te bepalen kan een beduidend hogere nauwkeurigheid worden behaald. Ervaring leert dat de onnauwkeurigheid circa 0,5 m bedraagt. Voor een meer nauwkeurige bepaling en de optredende fluctuaties zijn peilbuismetingen over een langere waarnemingsperiode nodig, afhankelijk van het doel.

In slecht doorlatende, cohesieve lagen kan met behulp van de dissipatietest een indicatie van de consolidatiecoëfficiënt en daarmee van de verticale (on)doorlatendheid worden verkregen. Hierbij dient de dissipatietest te worden voortgezet totdat de wateroverspanning tenminste met 50 % is afgenomen. In de praktijk komt dat in klei overeen met circa 1/2 uur. Uit berekeningen en kwalitatieve vergelijking van de metingen wordt inzicht verkregen in het consolidatiegedrag van de grond. Voor het vaststellen van de heersende hydrostatische waterspanning in kleilagen is de dissipatietest in de meeste gevallen weinig geschikt, vanwege de benodigde lange aanpassingstijd en de onnauwkeurigheid.

Klassenindeling EN-ISO 22476-1

Voorafgaand aan de uitvoering diende een keuze te worden gemaakt binnen welke kwaliteitsklasse met bijbehorende toelaatbare meetonzekerheid het werk minimaal uitgevoerd moet worden. De klassenindeling heeft voornamelijk betrekking op de nauwkeurigheid van de gemeten parameters.

Door invoering van de Eurocode is op Europees niveau de internationale sondeernorm *EN-ISO 22476-1 'Electrical cone and piezocone testing'* ontwikkeld. In de norm *EN-ISO 22476-1* is de nauwkeurigheid van de meetresultaten gekoppeld aan het toepassingsgebied met bijbehorend bodemkenmerken / geschiktheid voor interpretatie en afleiding van bodemparameters. Verder is de meting van de waterspanning genormeerd. In de Europese tabel van sondeerclassen worden de sondeerclassen ingedeeld naar de toepassing van de sondering, zie tabel 4.

Tabel 4: Overzicht toepassingsklassen *EN-ISO 22476-1*

Toepassing-klasse	Test type	Gemeten parameter	Toegestane minimum nauwkeurigheid ^a	Maximum lengte tussen metingen	Gebruik	
					Grondsoort	Interpretatie
1	TE2	■ Conusweerstand ■ Mantelwrijving ■ Waterspanning ■ Helling ■ Sondeerlengte	35 kPa of 5 % 5 kPa of 10 % 10kPa of 2 % 2° 0,1 m of 1%	20 mm	A	G,H
2	TE1 TE2	■ Conusweerstand ■ Mantelwrijving ■ Waterspanning ■ Helling ■ Sondeerlengte	100 kPa of 5 % 15 kPa of 15 % 25 kPa of 3 % 2° 0,1 m of 1 %	20 mm	A B C D	G, H* G, H G, H G, H
3	TE1 TE2	■ Conusweerstand ■ Mantelwrijving ■ Waterspanning ^d ■ Helling ■ Sondeerlengte	200 kPa of 5 % 25 kPa of 15 % 50 kPa of 5 % 5° 0,2 m of 2 %	50 mm	A B C D	G G, H* G, H G, H
4	TE1	■ Conusweerstand ■ Mantelwrijving ■ Sondeerlengte	500 kPa of 5 % 50 kPa of 20 % 0,2 m of 1 %	50 mm	A B C D	G* G* G* G*

Opmerking:

Uiterst slappe gronden maken soms nog hogere nauwkeurigheden noodzakelijk.

- a De toegestane minimum nauwkeurigheid van de gemeten parameters is de grootste van de twee genoemde. De relatieve nauwkeurigheid geldt voor de gemeten waarde en niet voor het meetbereik.
- b Volgens ISO 14688-2:
- A homogene gronden bestaande uit zeer slappe tot stijve kleien (en silt) (typische gronden met $q_c < 3$ MPa);
 - B gemengde bodemprofielen met slappe tot stijve kleien ($q_c \leq 3$ MPa) en matig vaste tot vaste zanden (conusweerstand 5 MPa • $q_c < 10$ MPa);
 - C gemengde bodemprofielen met stijve kleien (conusweerstand 1,5 MPa • $q_c < 3$ MPa) en zeer dichte zanden ($q_c > 20$ MPa);
 - D zeer stijve tot harde kleien ($q_c \geq 3$ MPa) en zeer vaste grove gronden ($q_c \geq 20$ MPa).
- c G Vaststelling bodemprofiel en bepaling van grondsoort met een laag niveau van onzekerheid.
 G* Indicatieve vaststelling bodemprofiel en bepaling van grondsoort met een hoog niveau van onzekerheid.
 H Interpretatie met betrekking tot ontwerp met een laag niveau van onzekerheid.
 H* Interpretatie met betrekking tot ontwerp met een hoog niveau van onzekerheid.
- d Waterspanning kan alleen worden gemeten als TE2 wordt toegepast.

Voor projecten, waarbij parameters op basis van Tabel 2.b uit *NEN 9997-1* worden afgeleid, is een hoge nauwkeurigheidsklasse gewenst. Het is echter in een bodemgesteldheid met zowel zeer slappe grondlagen als zeer vaste zandlagen met hoge conusweerstand niet realistisch om aan de eisen van toepassing klasse 1 voldoen zoals ook blijkt uit de bovenstaande tabel. Het bij Fugro gehanteerde meetsysteem voor sonderen is bijzonder nauwkeurig door toepassing van digitale conussen, strikte kwaliteitscontroles en kalibraties. In de praktijk is gebleken dat standaard Fugro sonderingen in de nieuwe norm voor het overgrote deel (>95%) in toepassingsklasse 2 vallen.

Voor sondering in toepassingklasse 1 worden speciale gevoelige conussen met een beperkt meetbereik toegepast. De enige praktische indicatie over de bereikte sondeerklasse is controle van recente kalibraties en 0-puntsverlopen tussen het begin en eind van de sondering.

In de praktijk komt het af en toe voor dat sonderingen worden uitgevoerd, waarbij door de opdrachtgever is aangegeven dat de maaiveldhoogte niet ten opzichte van een vast referentiepeil (NAP) hoeft te worden vastgelegd. Deze sonderingen voldoen derhalve op dit punt niet aan *EN-ISO 22476-1*.

Legenda terreinproeven

Boringen / Peilbuizen	Sonderingen
 Handboring nog niet uitgevoerd	 Sondering met plaatselijke kleefmeting nog niet uitgevoerd
 Handboring uitgevoerd	 Sondering met plaatselijke kleefmeting uitgevoerd
 Handboring uitgevoerd met 1 peilbuis	 Sondering zonder plaatselijke kleefmeting nog niet uitgevoerd
 Handboring uitgevoerd met 2 peilbuizen	 Sondering zonder plaatselijke kleefmeting uitgevoerd
 Mechanische boring nog niet uitgevoerd	 Slagsondering uitgevoerd
 Mechanische boring uitgevoerd	 Handsondering uitgevoerd
 Mechanische boring uitgevoerd met 1 peilbuis	 Multigrondwatersondering nog niet uitgevoerd
 Mechanische boring uitgevoerd met 2 peilbuizen	 Multigrondwatersondering uitgevoerd
 Mechanische boring uitgevoerd met 3 peilbuizen	 Sondering met bolconus nog niet uitgevoerd
 Boring uitgevoerd door derden	 Sondering met bolconus uitgevoerd
 Boring uitgevoerd met peilbuis door derden	 Waterspanningsmeter nog niet uitgevoerd
 Gedrukte peilbuis (PB) / minifilter (MF) nog niet uitgevoerd	 Waterspanningsmeter uitgevoerd
 Gedrukte peilbuis (PB) / minifilter (MF) uitgevoerd	 Sondering uitgevoerd door derden
	 Sondering met plaatselijke kleefmeting uitgevoerd door derden
	 Hellingmeterbuis nog niet uitgevoerd
	 Hellingmeterbuis uitgevoerd
	 Valsondering
Overige symbolen	Toegevoegde metingen
 Meetpunt	KM Meting van de plaatselijke kleef
 Hoogtemaat	P Meting van de waterspanning
	M Meting van de magnetische veldsterkte
	G Meting van de geleidbaarheid
	S Meting van de schuifgolfsnelheid (seismische meting)
	T Meting van de temperatuur

Peilbuis

