




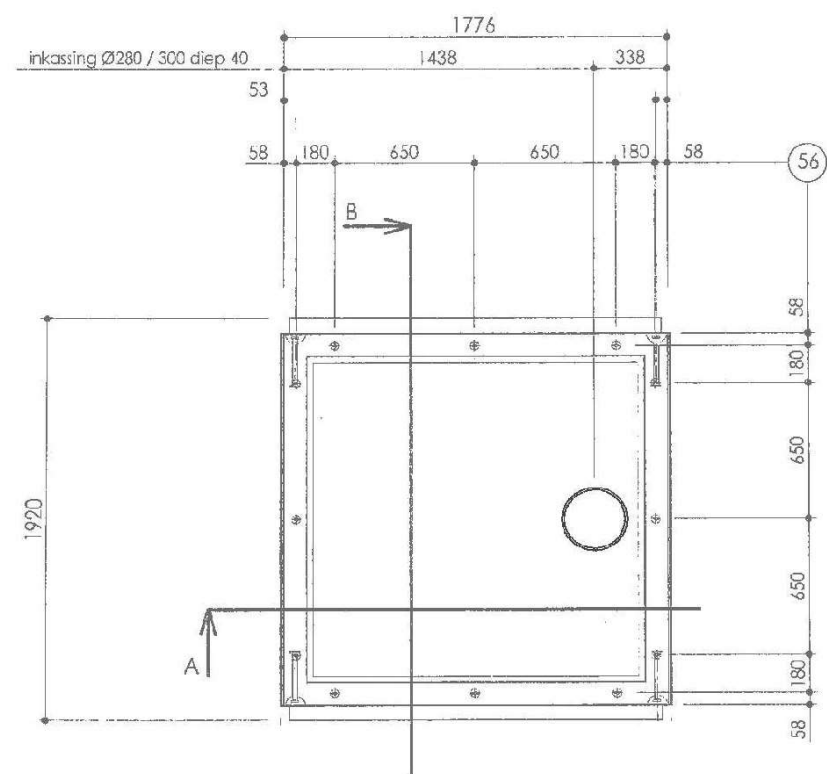

bovenaanzicht

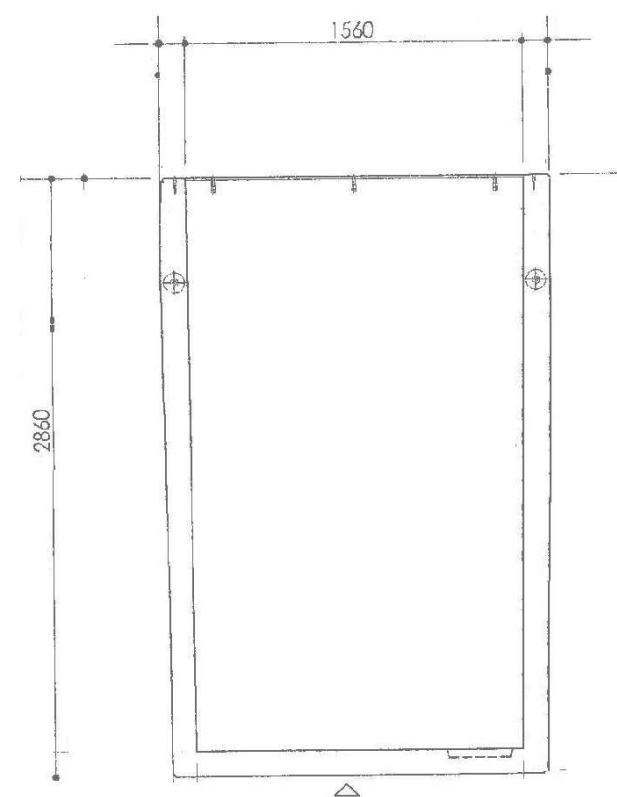

doorsnede A

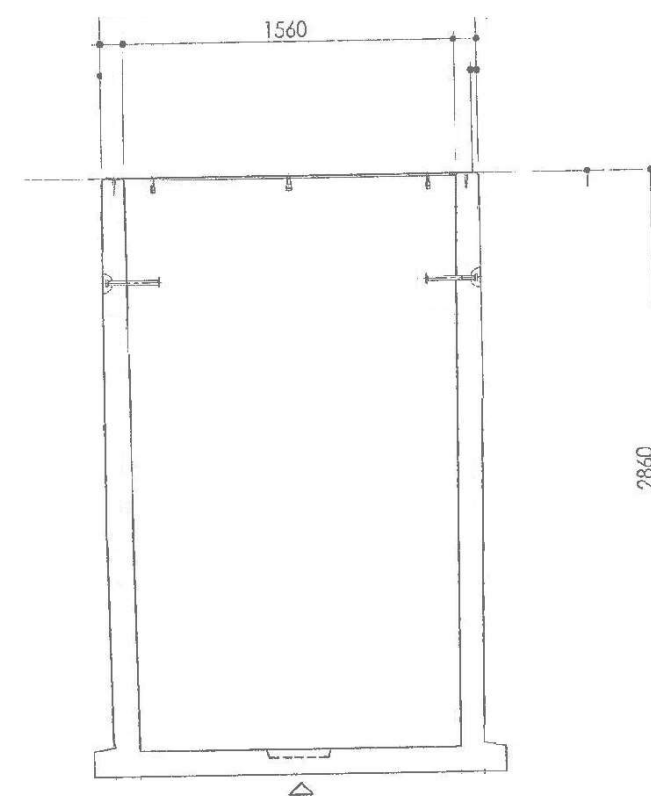

doorsnede B

Fosnr.	Aantal	Omschrijving
56	12	VEMO 995-G M12x60 - electr. verzinkt
6	4	DEHA 6000 5,0-240 - therm. verzinkt

Wijziging	Datum	Omschrijving	Paraaf
-----------	-------	--------------	--------

Betorkwal. :	C53/65
Staalqual. (Ø) :	B500A/B
Milieuklasse :	XA3
Dekking (mm) :	30
Inhoud (liter) :	
Gewicht (kg) :	



Projectnummer	Schaal	Formaat	Getekend	Da'tum	Status	Tekening
2020-079	1:30	A3	AH	03-09-2020	DEFINITIEF	CP01V

Containerput 5m3 h=2860

Bijbehorende
Wap. tekening Spiegelbeeld Als getekend

CP01w