



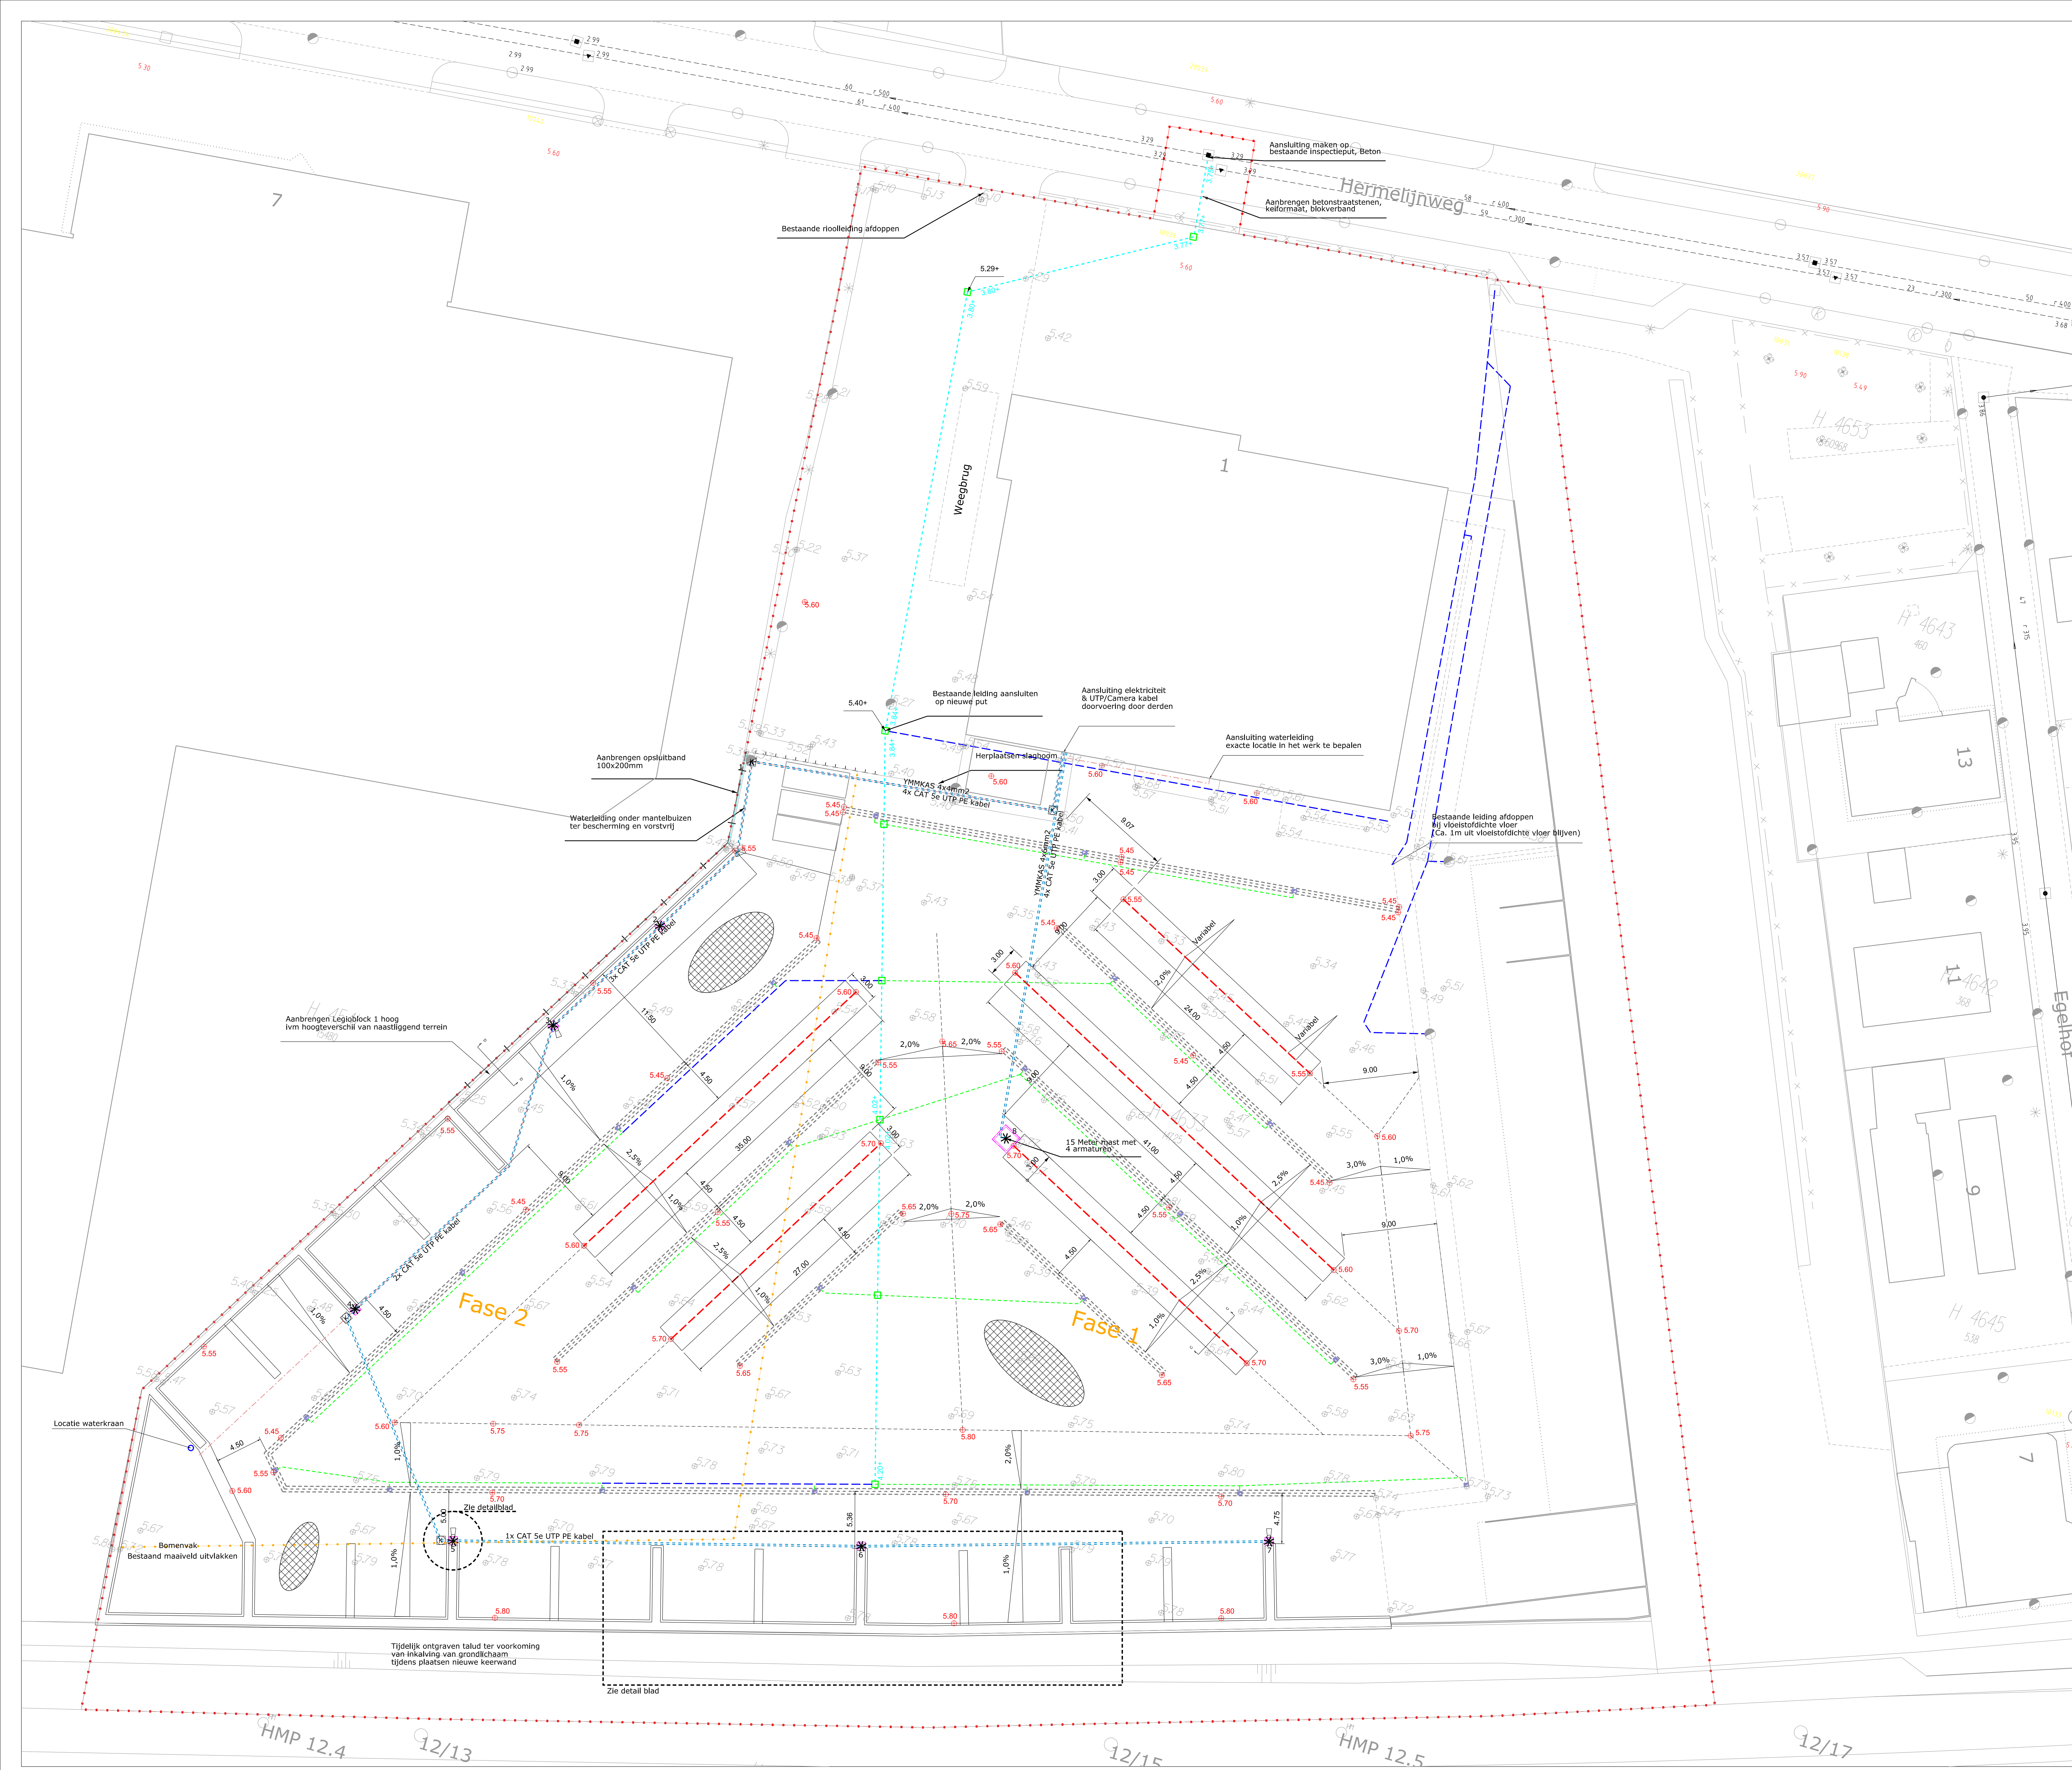

- Verklaring**
- Opstelplaats materiaal op pallet
 - Flexibele stootbalk en markering (ononderbroken lijn)
 - Flexibele keerwand van LEGIOblocks 1600/800 x 800 x 400 mm
 - Keerwand van LEGIOblocks 1600/800 x 800 x 800 mm
 - Nieuwe hoogte
 - Bestaande hoogte
 - Verkantsing symbool met Percentage
 - Aanbrengen asfalt (Zie detail voor opbouw)
 - Kruinlijn asfalt
 - Aanbrengen riolering PVC Ø 160
 - Aanbrengen riolering PVC Ø 200
 - Aanbrengen riolering PVC Ø 315
 - Aanbrengen riolering PVC Ø 90
 - Aanbrengen HDPE Waterleiding Ø 25
 - PE put Ø 600 voorzien van putrand met deksel
 - Straatkolk
 - Goot 5 strek Betonstraatstenen, 80mm dik
 - Gaasraftering, H= 1.25 m
 - Gaasrafteringmet puntdraden, H= 2.00
 - Eiland t.b.v. lichtmast met nummer
 - Lichtmast met nummer (Nr 1 t/m 7 H=8m, Nr 8 H=15m)
 - Camera (te plaatsen door derden)
 - Kabeltrekput
 - Fasegrens
 - Werkgrens

datum :	omschrijving wijziging :	datum :	omschrijving wijziging :
27-07-2013	Voorlopig Ontwerp - A		
20-09-2013	Definitief Ontwerp - B		
10-10-2013	Concept bestek - C		
29-10-2013	Definitief bestek - D		

onderwerp:	Herinrichting Hermelijnweg Gemeentewerk Etten-Leur	project :	Gemeentewerk
		besteknr. :	6098
		schaal :	1:200
onderdeel :	Nieuwe Situatie	datum :	29-10-2013
		get. :	MUO
		reg. :	VIA
		Afdeling :	Stadsbouw
		reg. nr. :	2013-10-02
		blad nr. :	01

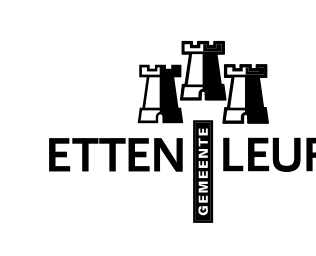

Rooisdaalseweg 4
Postbus 10.100
Tel. 076-5024000
Internet: www.atten-leur.nl
email: info@etten-leur.nl

4875 AA Etten-Leur
4870 GA Etten-Leur
Fax. 076-5033880
email: info@etten-leur.nl