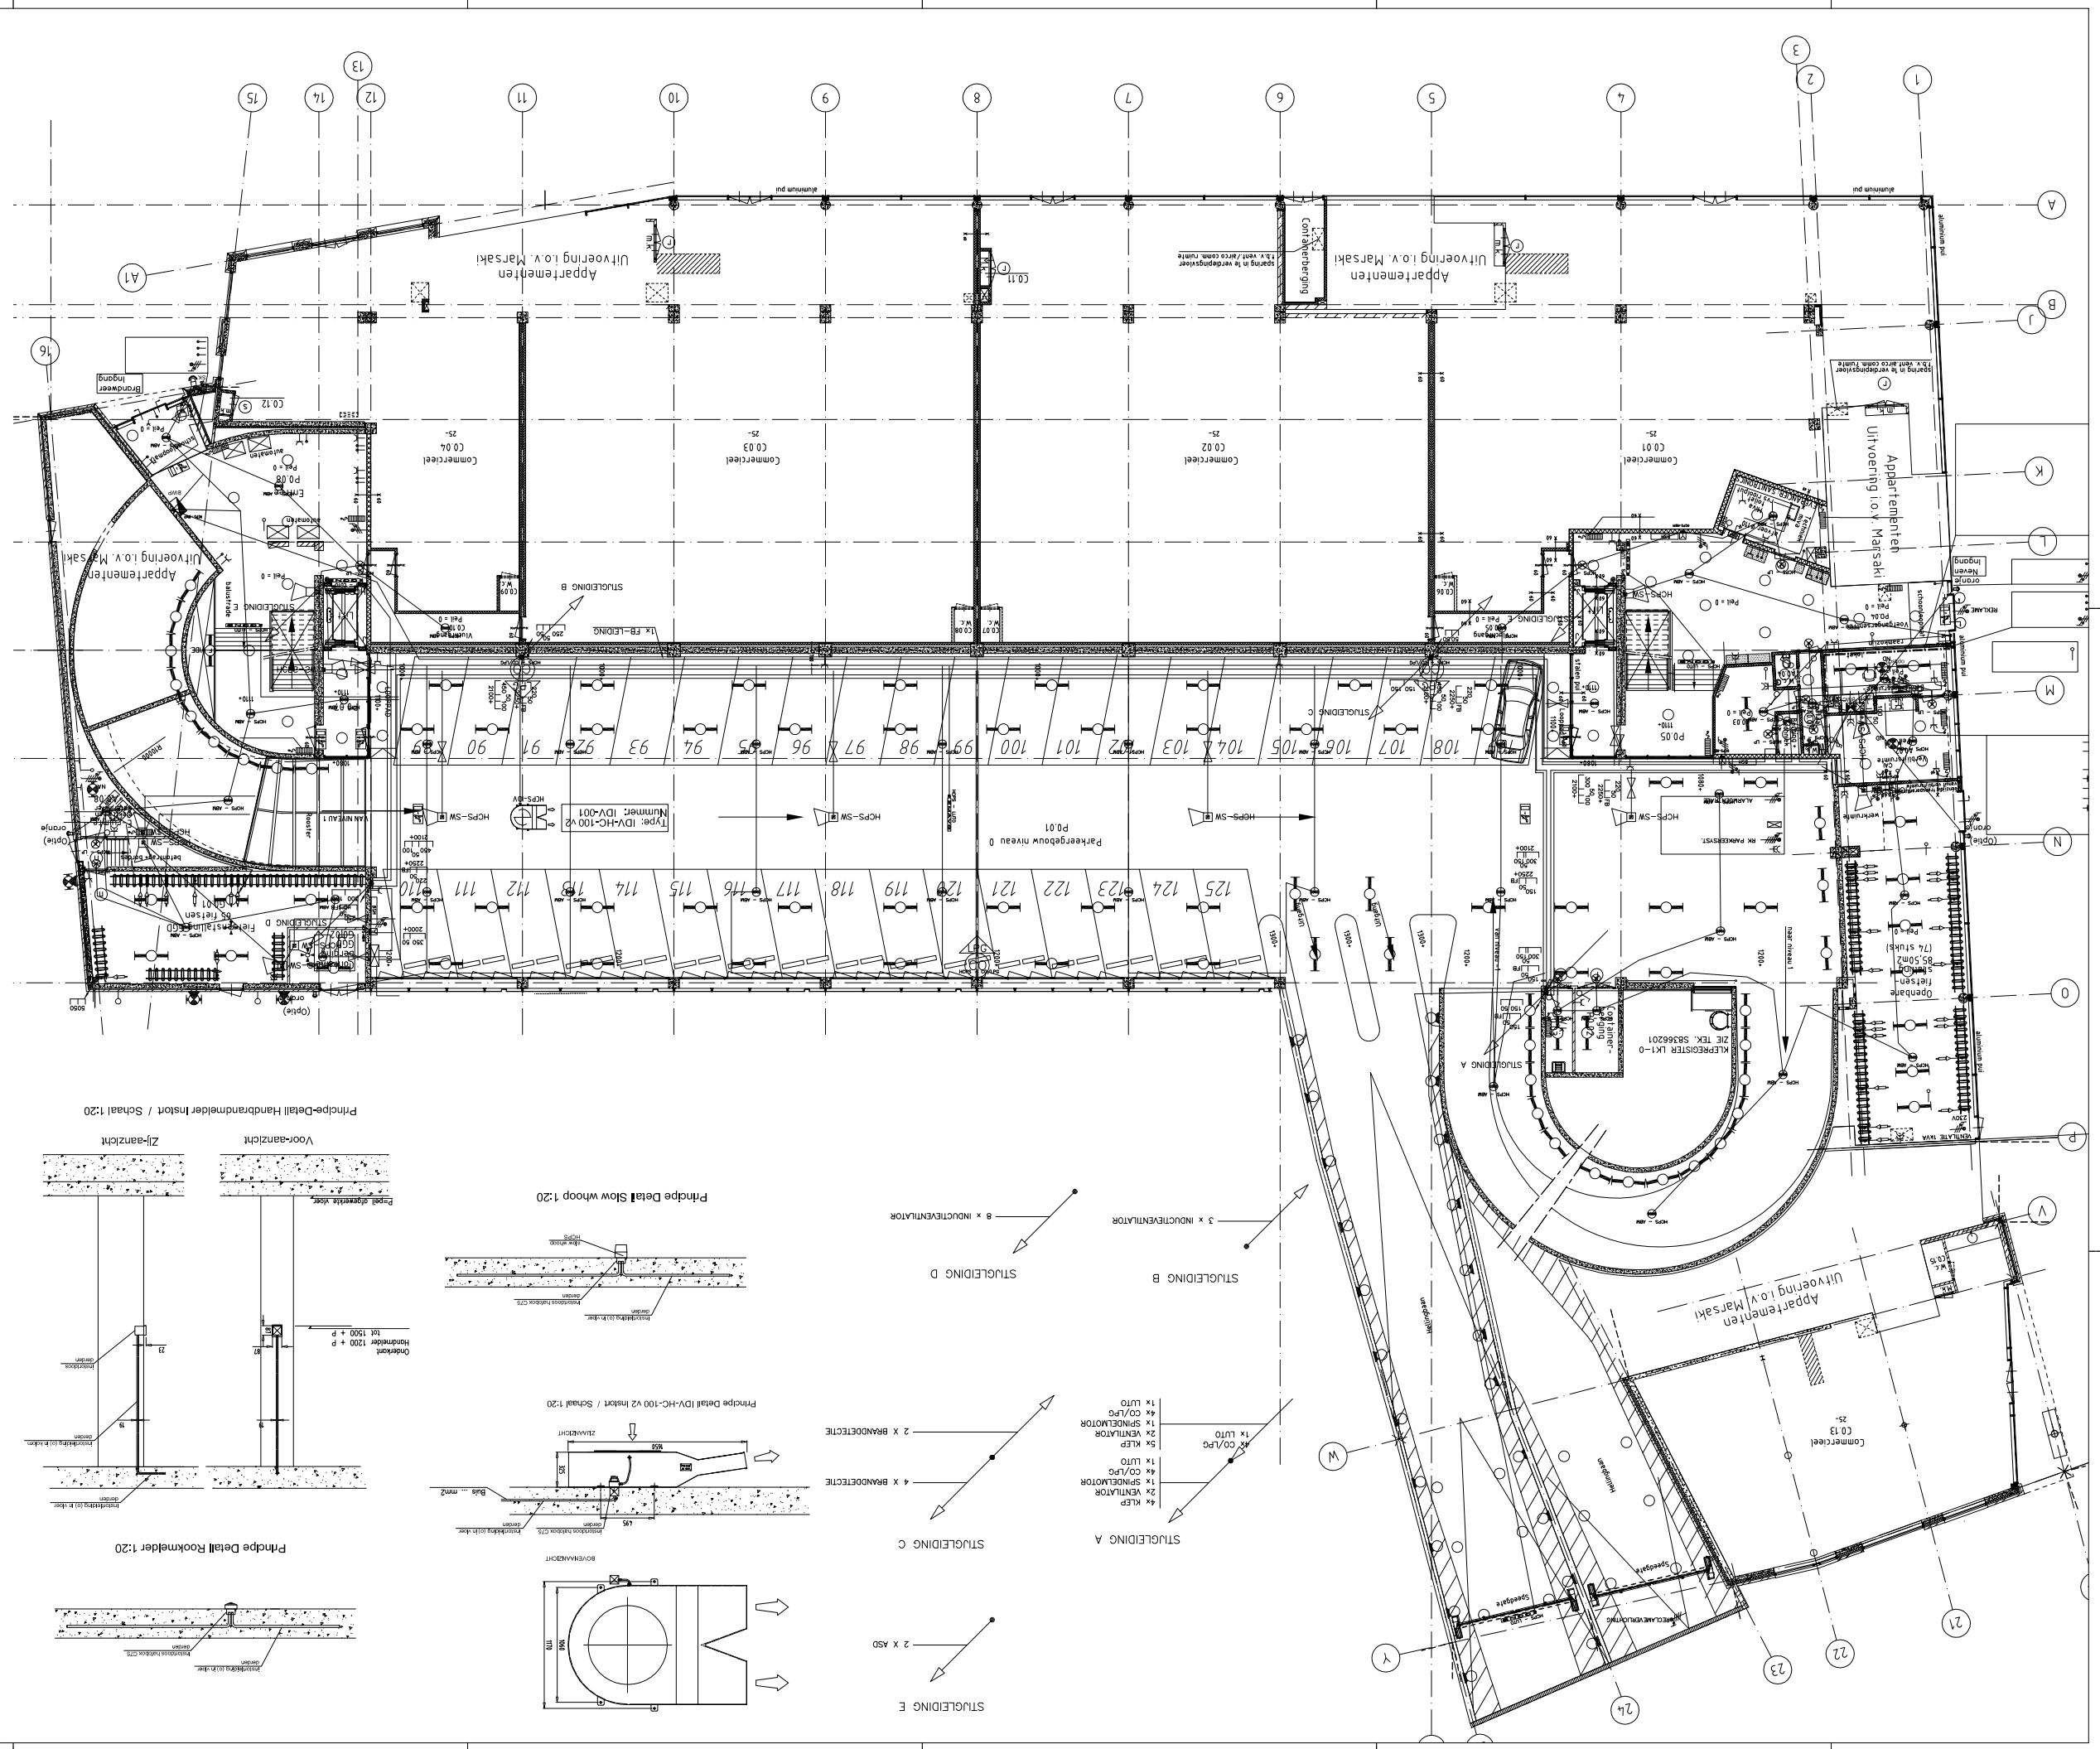
Parkeergebouw niveau 0
PO.01
Appartementen
Uitvoering i.o.v. Marsaki
Commercieel
CO.01
CO.02
CO.03
CO.04
CO.12
CO.13
Container
Container-
Opening
Open-
Open-
Open-