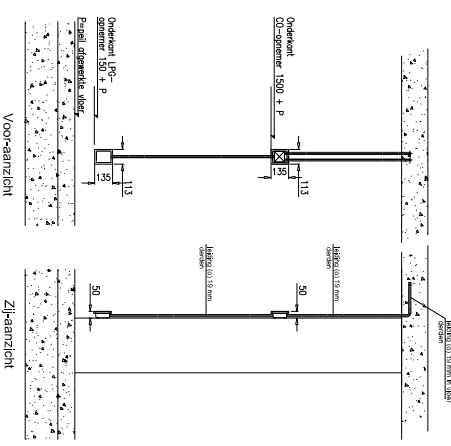
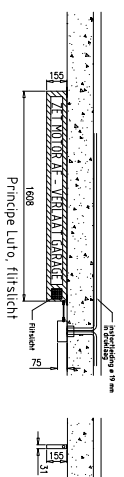
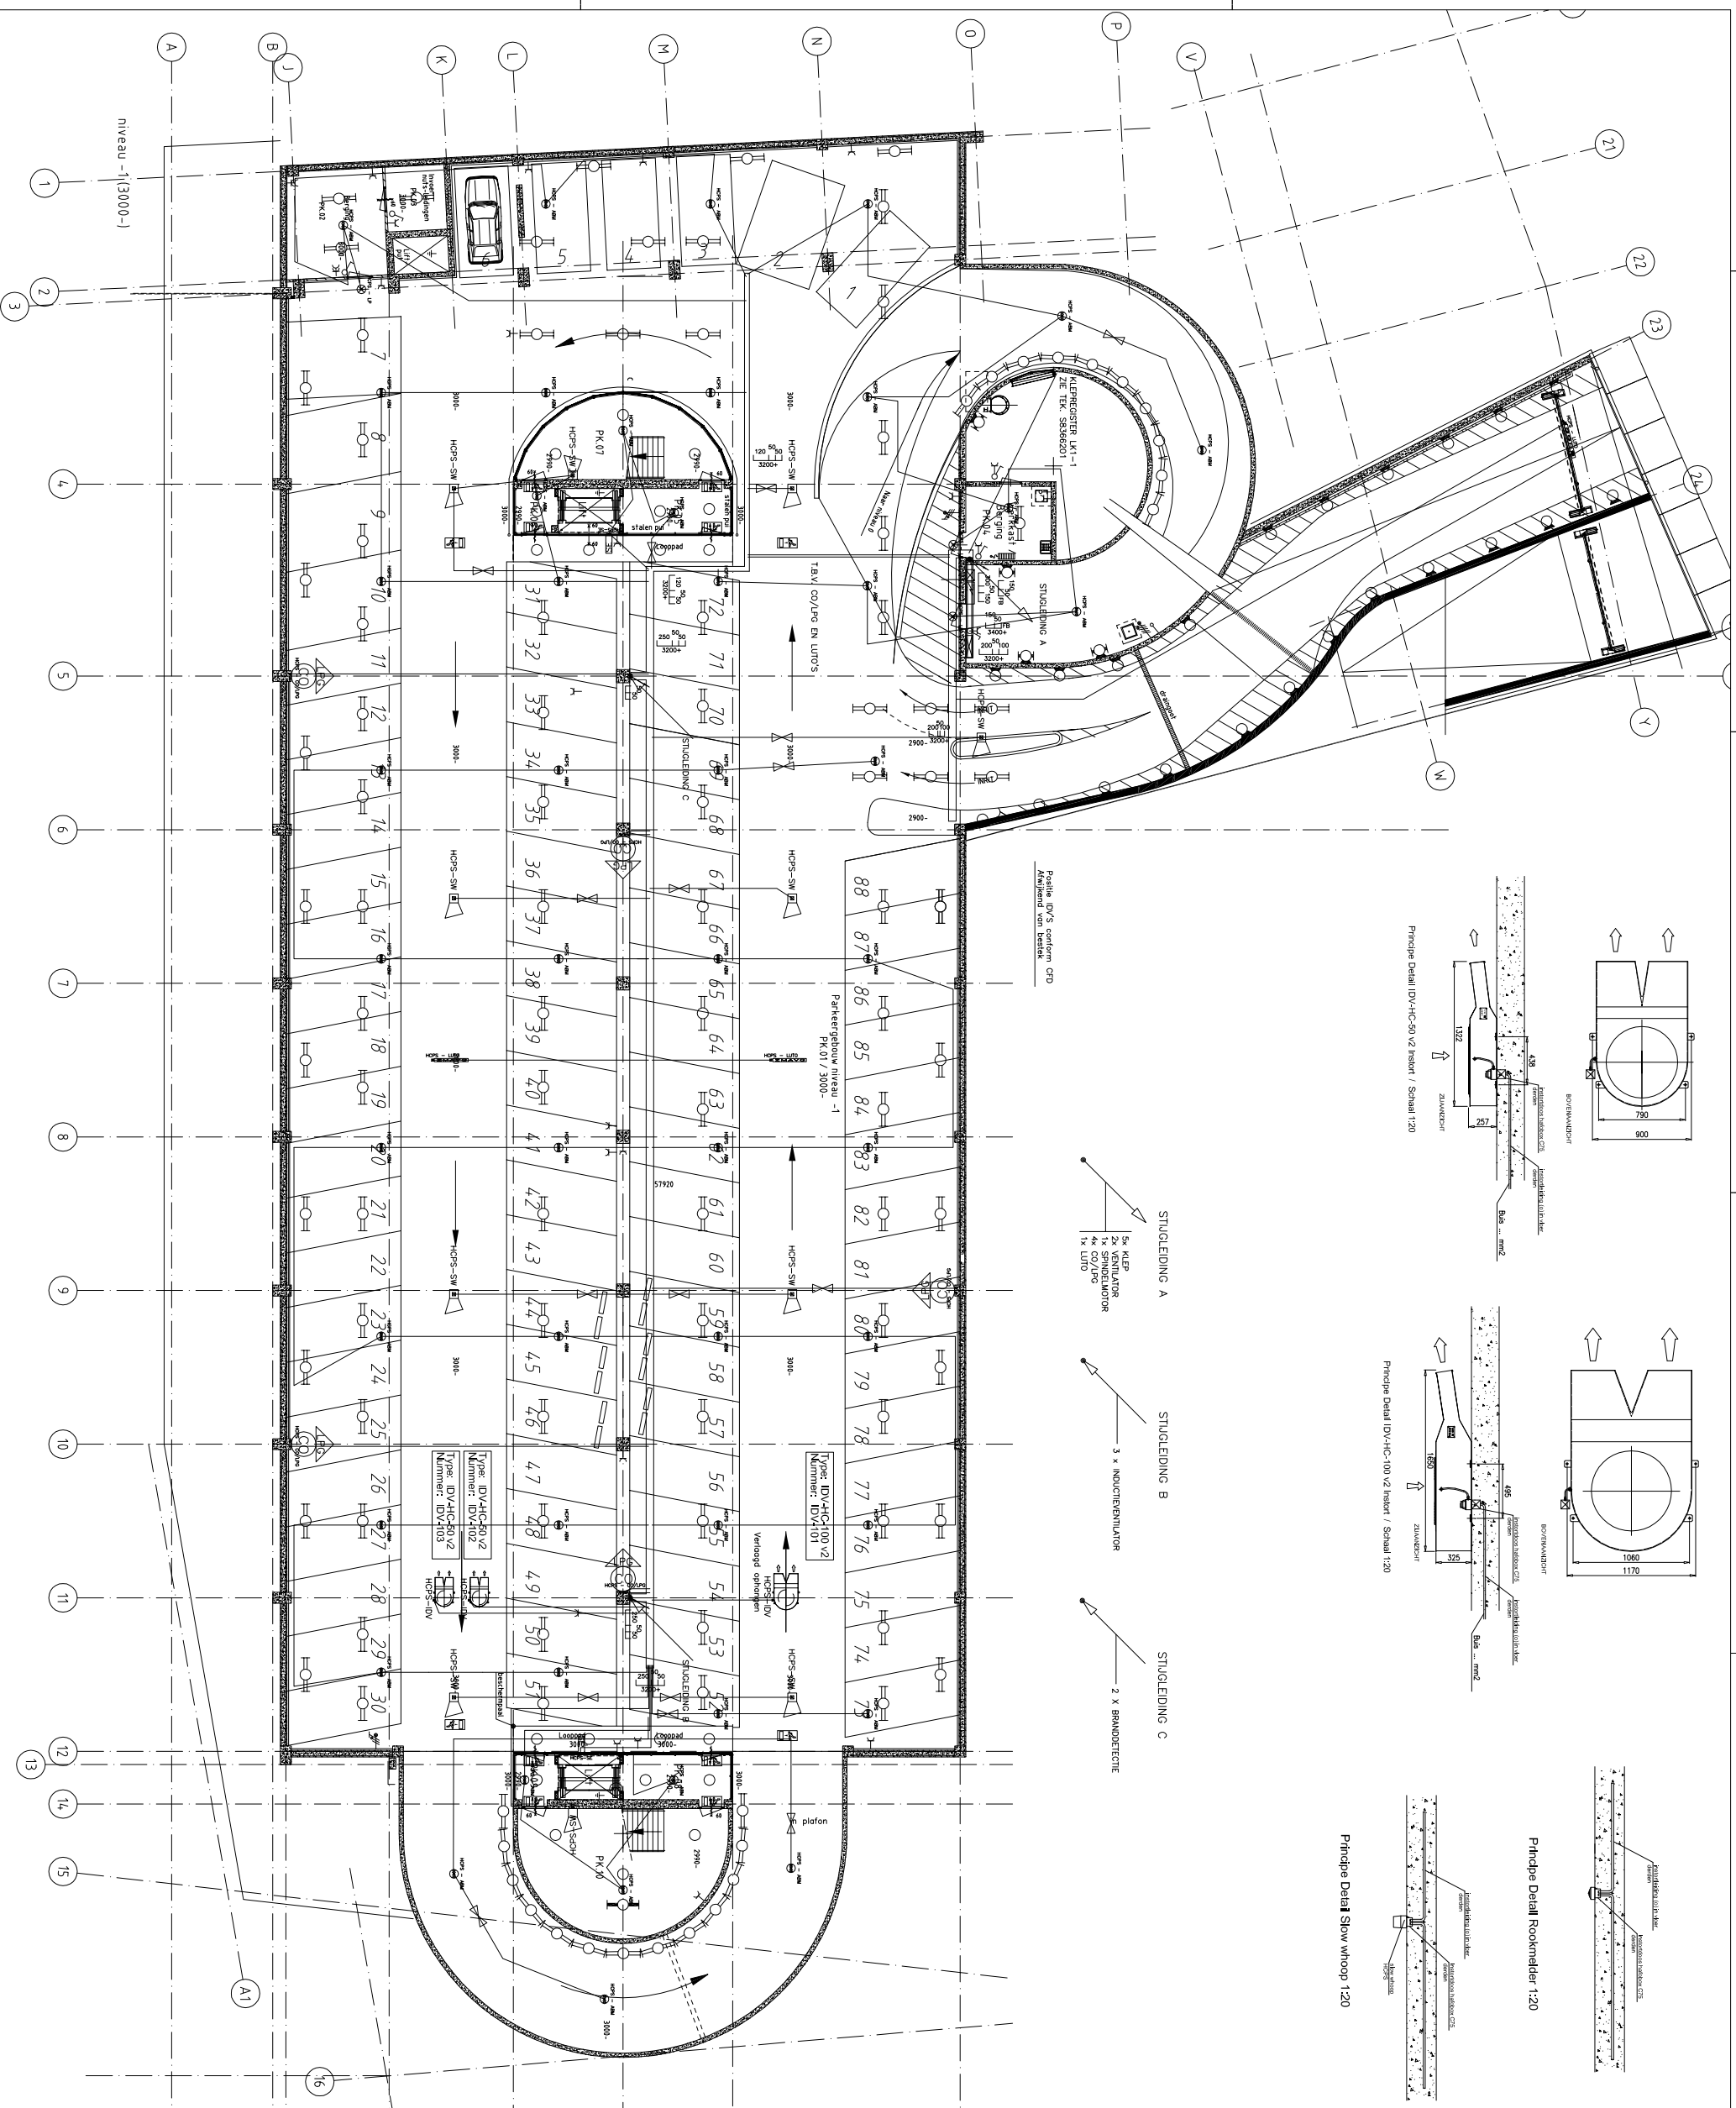
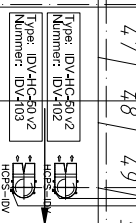
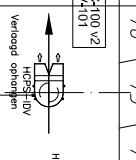
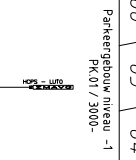
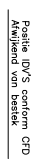
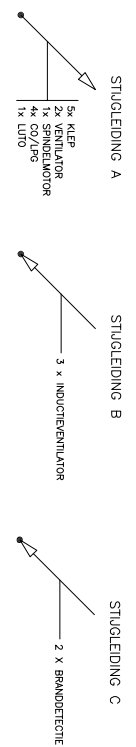
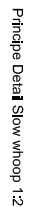
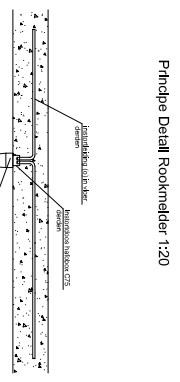
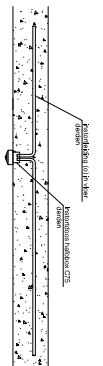
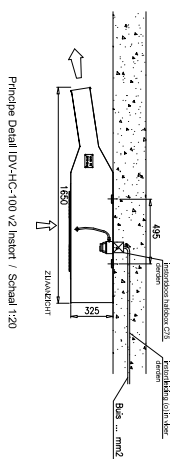
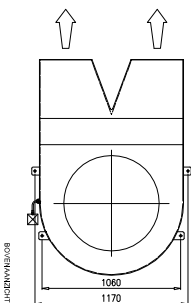
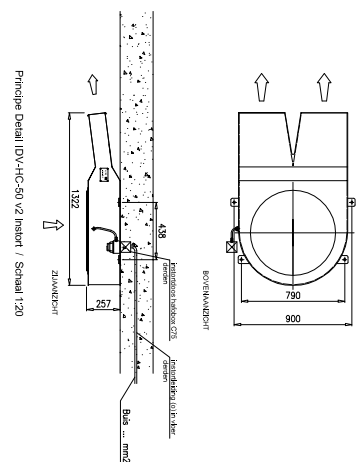


Leidingloop is indicatief ten behoeve van coördinatie door E-aannemer instortleidingen. Exacte leidingloop aan te passen met inachtnahme van tekening B8366301

Aleen voeding van de componenten welke tijdens brand in bedrijf dienen te blijven, dienen in functiebehoud te worden uitgevoerd.



RENVOOI

[illegible]