

HDPE geïsoleerd grondstuk, vlgs. tekening HDPE114.1190.01

Material:							
EN AW 6063T6							
Revision		Description		Date		By	
Lt	2300 mm.	Maten in mm tenzij anders aangegeven.					
Lc	1520 mm.						
M	13 kg.						
Doorn	1141-6						
		Getek.		JK		05-02-04	
		Gecontr.					
Omschrijving:		Lichtmast Boulevard		Art.nr.		Issue	
				K040PT01.6E.000		2	


Alle rechten voorbehouden. Deze tekening is eigendom van NEDAL en mag niet worden vermenigvuldigd of gekopieerd en aan derden ter inzage worden gegeven.

MEMBER OF THE  
**HunterDouglas**  
GROUP

**Nedal**  
ALUMINIUM





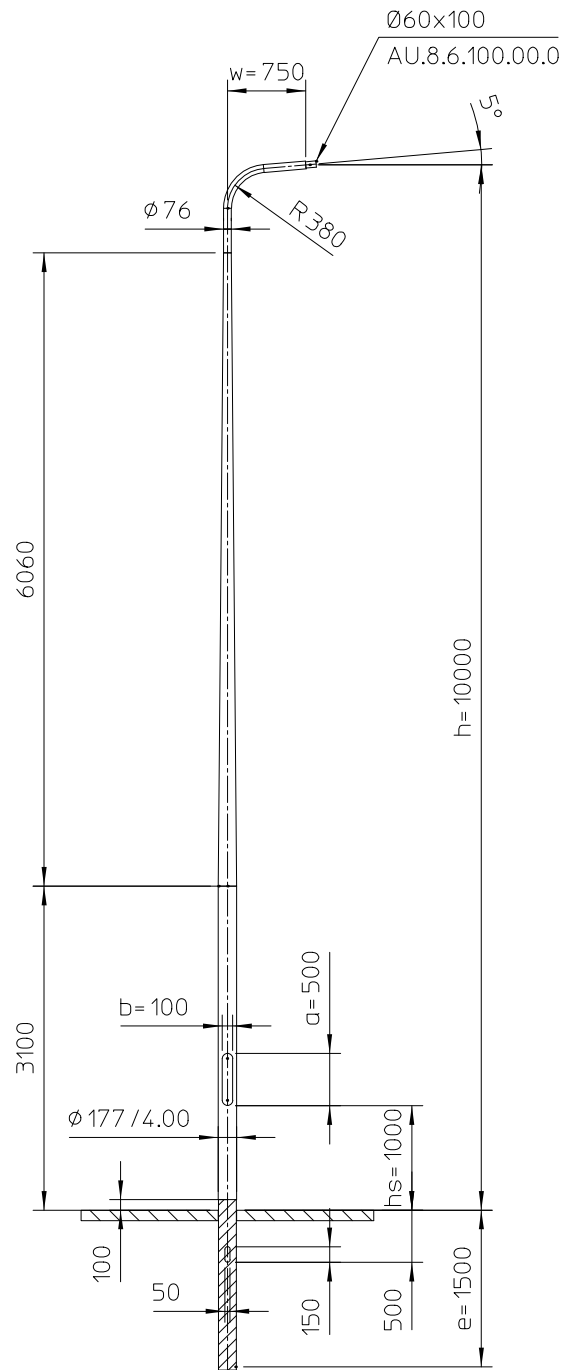

HDPE geïsoleerd grondstuk, vlg's tekening HDPE177.2110.00

Material:						
EN AW 6063T6						
Revision		Description		Date	By	
Lt	6060 mm.			Maten in mm tenzij anders aangegeven.		
Lc	3100 mm.	Door	Datum	Alle rechten voorbehouden. Deze tekening is eigendom van NEDAL en mag niet worden vermenigvuldigd of gekopieerd en aan derden ter inzage worden gegeven. <small>MEMBER OF THE</small> <b>HunterDouglas</b> <small>GROUP</small>		
M	78 kg.	Getek.	PG			05-04-18
Doorn	1773-8	Gecontr.				
Omschrijving: Lichtmast Plaza			Art.nr. K100UE07.8E.000		Issue 0	

**Nedal**  
ALUMINIUM