



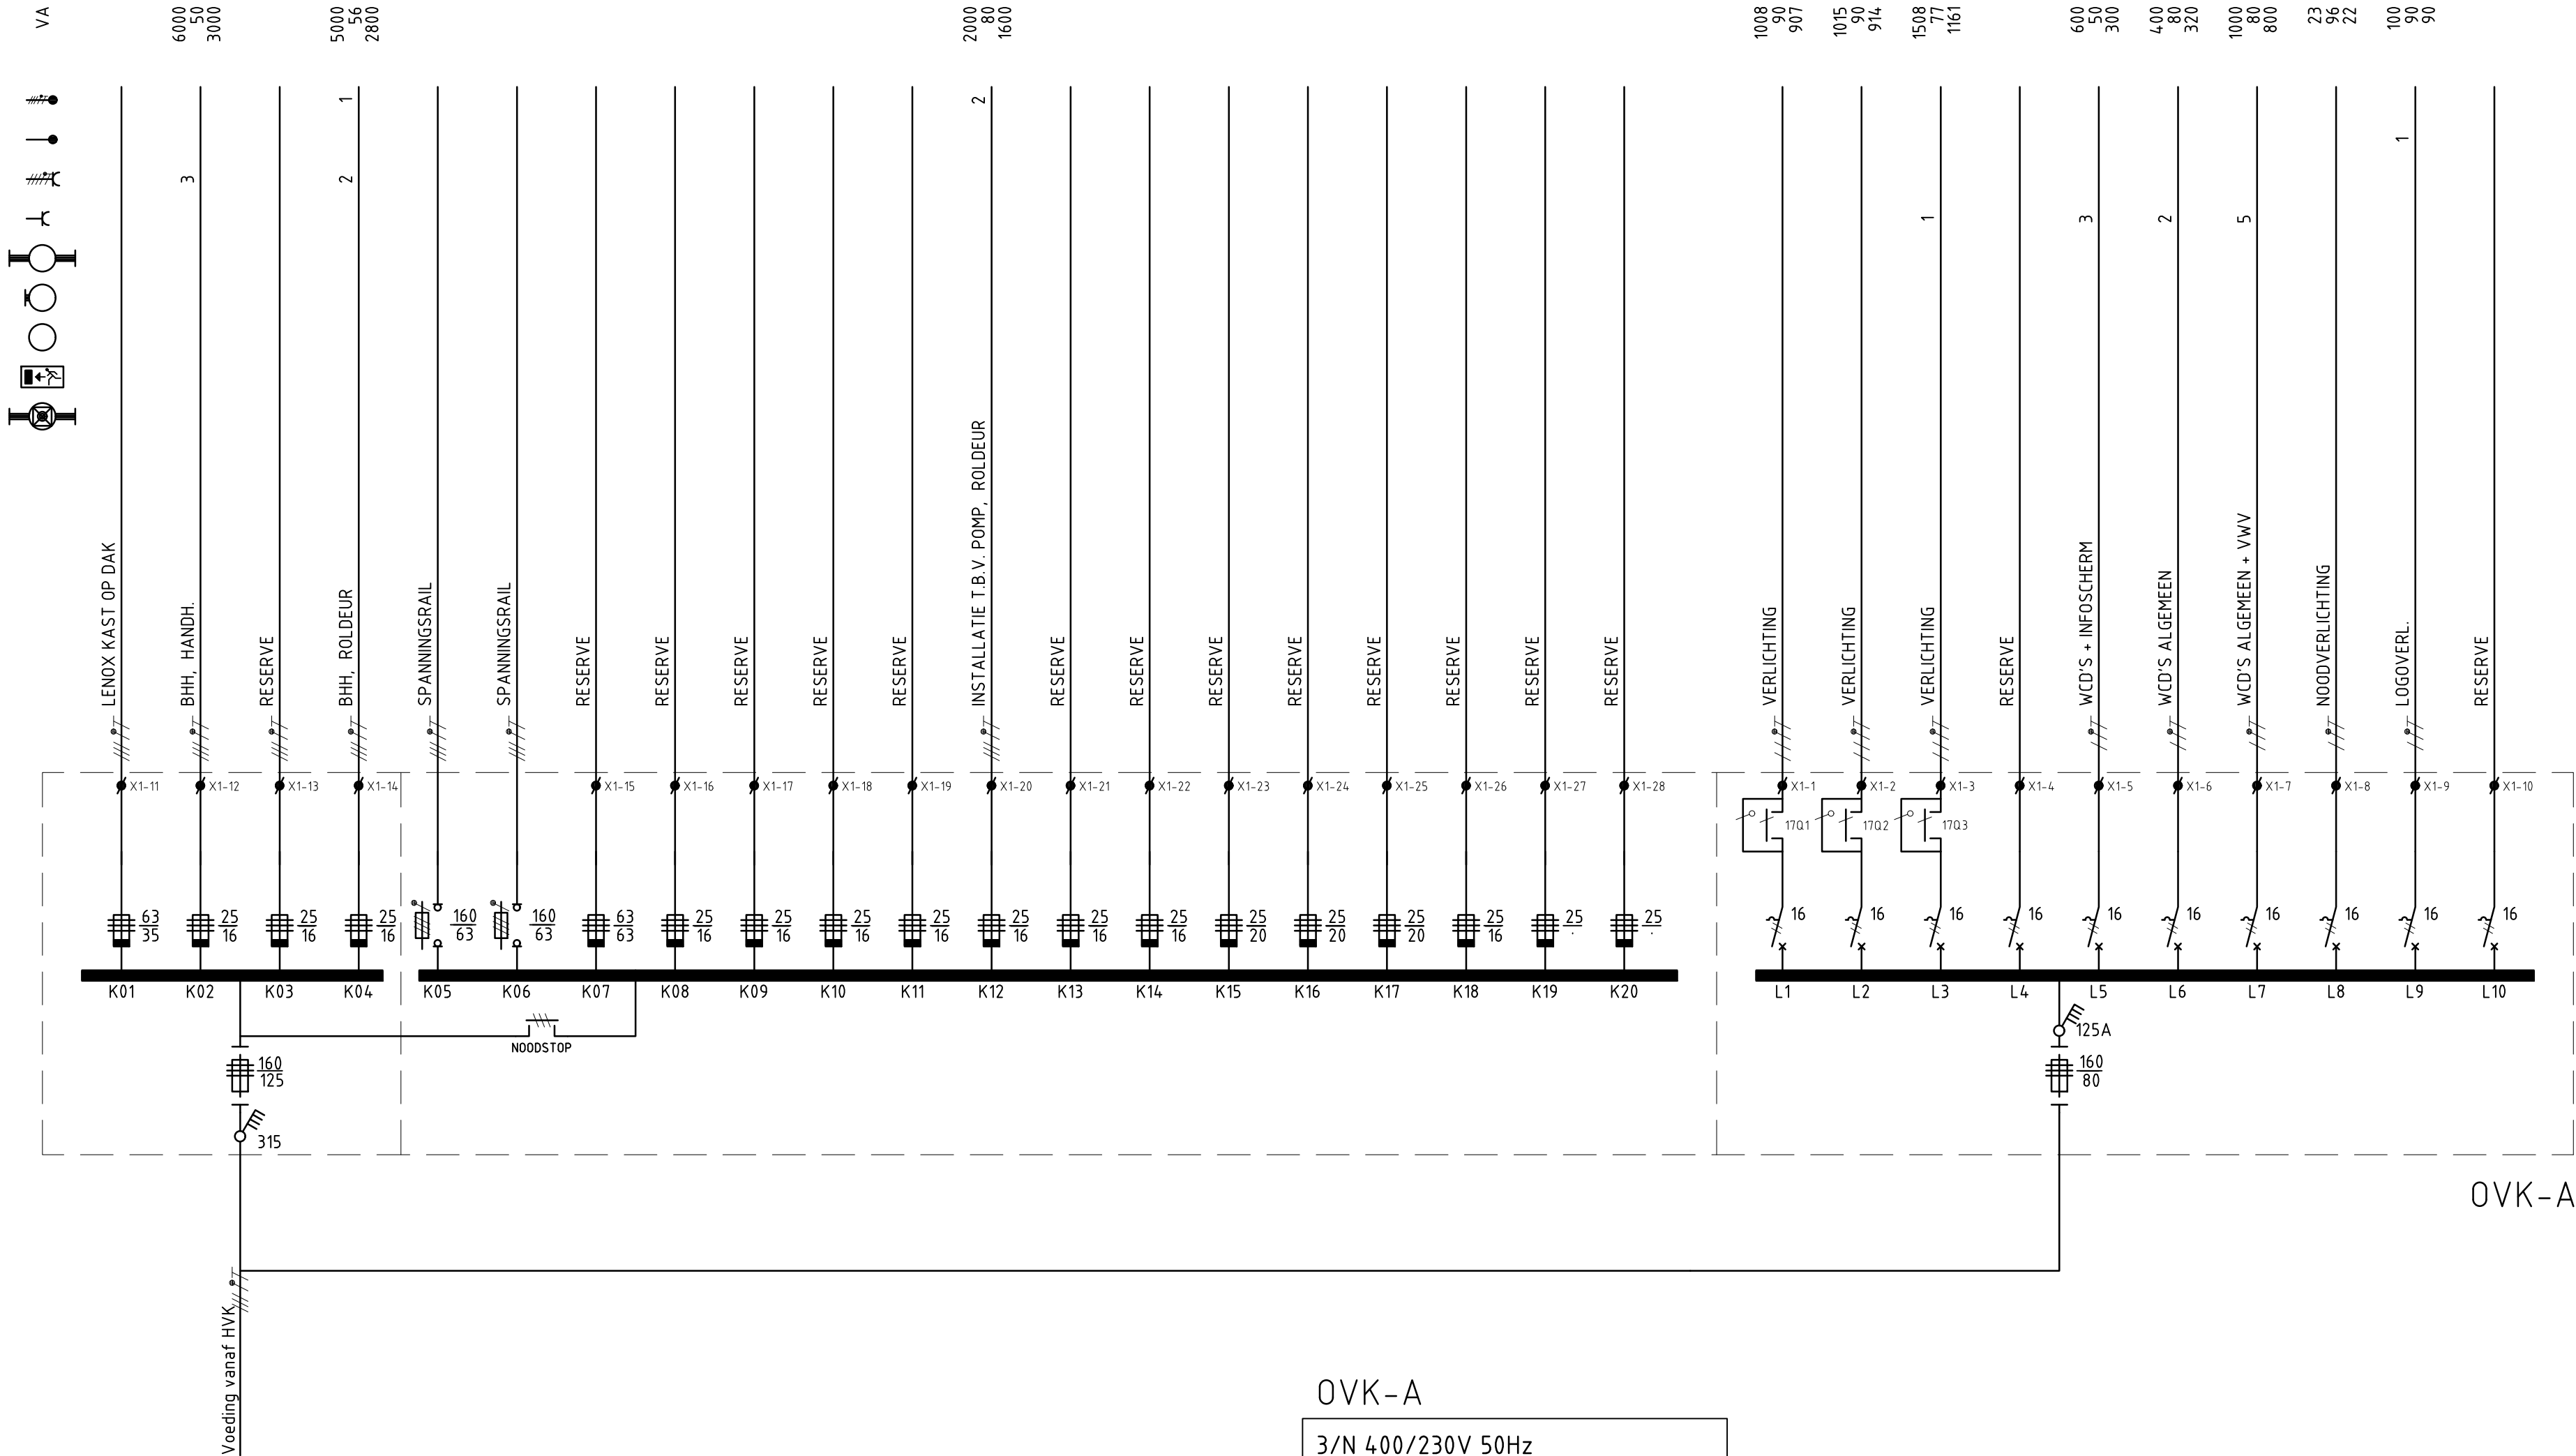

OVK-A

3/N 400/230V 50Hz			
Groep	Vermogen	Gelijk (%)	Gelijk (VA)
K02	6000	50	3000
K04	5000	56	2800
K12	2000	80	1600
L1	1008	90	907
L2	1015	90	914
L3	1508	77	1161
L5	600	50	300
L6	400	80	320
L7	1000	80	800
L8	23	96	22
L9	100	90	90
--	-----	--	-----
TOTAAL [kVA]	18.7	64	11.9
TOTAAL + 20%	22.4		14.3

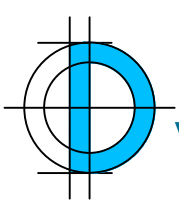

VAN DELFT GROEP

KLIMAATTECHNIEK | SANITAIRTECHNIEK | ELEKTROTECHNIEK | TECHNISCH BEHEER

Van Delft Installatie BV
Mandenmaker 18, 5253 RC Nieuwkuijk
Postbus 22, 5150 AA Drunen
T : +31 (0)73 518 66 00
F : +31 (0)73 518 66 99
I : www.vandelftgroep.nl
E : info@vandelftgroep.nl

Opdrachtgever	: Werkzaak Rivierenland		
Aannemer	: Burgland Bouw		
Adviseur	: Becks		
Projectnaam	: WZR Poppenbouwing 18 Geldermalsen		
Onderwerp	: Elektrotechnische installaties		Schaal : 1:1
	: Installatieschema OVK-A		Formaat : A2
Projectnummer	: 25160069		Tekeningnr. : E402
Teken datum	: 18-11-2016	A 01-06-2017	D
Getekend door	: KBN	B	E
Controle door	: AMK	C	F