



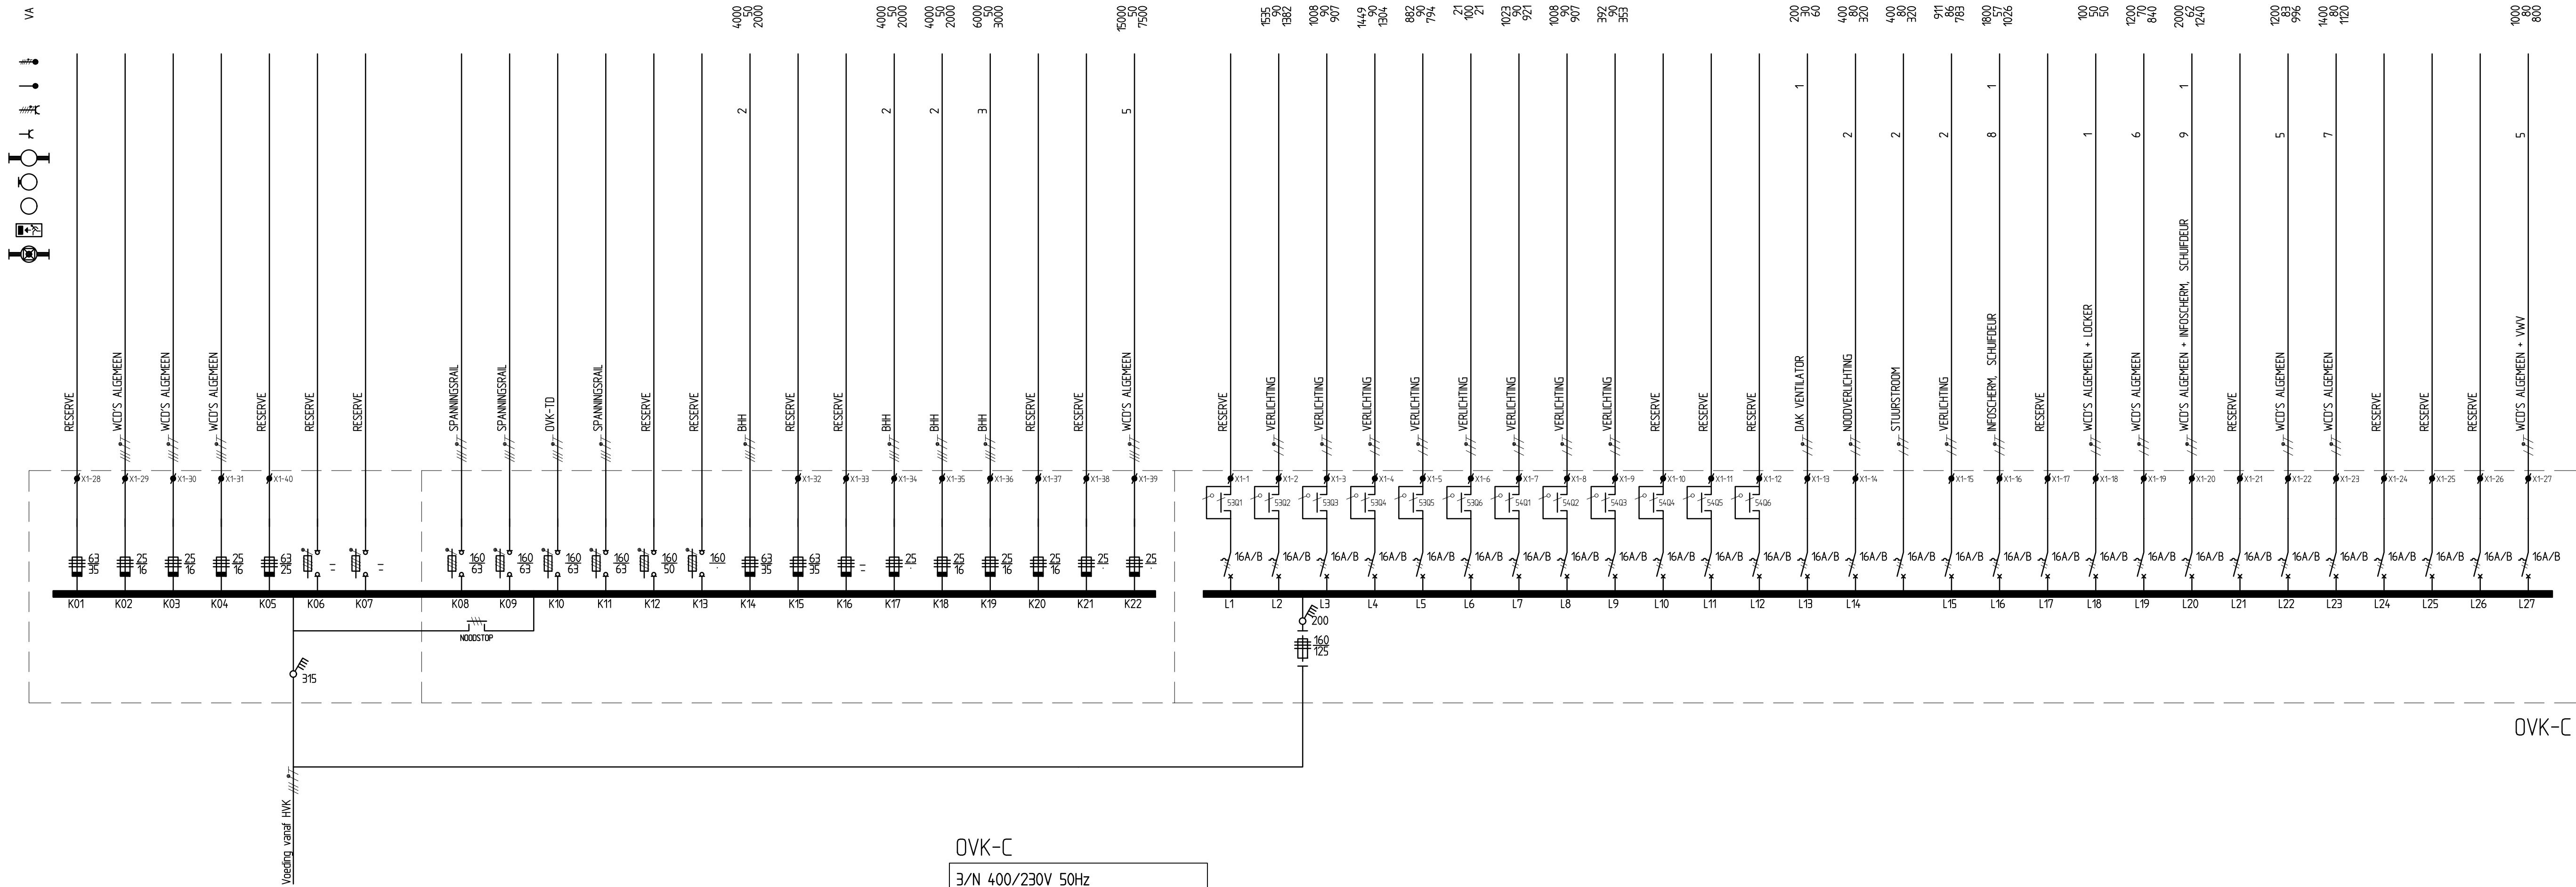

OVK-C

3/N 400/230V 50Hz			
Groep	Vermogen	Gelijk (%)	Gelijk (VA)
K14	4000	50	2000
K17	4000	50	2000
K18	4000	50	2000
K19	6000	50	3000
K22	15000	50	7500
L2	1535	90	1382
L3	1008	90	907
L4	1449	90	1304
L5	882	90	794
L6	21	100	21
L7	1023	90	921
L8	1008	90	907
L9	392	90	353
L13	200	30	60
L14	400	80	320
L15	911	86	783
L16	1800	57	1026
L18	100	50	50
L19	1200	70	840
L20	2000	62	1240
L22	1200	83	996
L23	1400	80	1120
L27	1000	80	800
TOTAAL (kVA)	50.9	60	30.6
TOTAAL + 20%	61.1		36.8

REVISIE

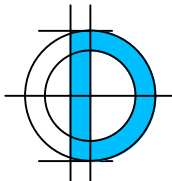

VAN DELFT GROEP
KLIJMAATTECHNIEK | SANITAIRTECHNIEK | ELEKTROTECHNIEK | TECHNISCH BEHEER

Van Delft Installatie BV
Mandenmaker 18, 5253 RC Nieuwkuijk
Postbus 22, 5150 AA Drunen
T : +31 (0)73 518 66 00
F : +31 (0)73 518 66 99
I : www.vandelftgroep.nl
E : info@vandelftgroep.nl

Opdrachtgever : Werkzaam Rivierenland		
Aannemer : Burgland Bouw		
Adviseur : Becks		
Projectnaam : WZR Poppenbouwing 18 Geldermalsen		
Onderwerp : Elektrotechnische installaties		
: Installatieschema OVK-C		
Projectnummer : 25160069	Wijziging datums :	
Teken datum : 18-11-2016	A 01-06-2017	D
Getekend door : KBN	B	E
Controle door : AMK	C	F
Schaal : 1:1		Tekeningnr. :
Formaat : A1		
E404		

Bestandsnaam : E404.dwg