


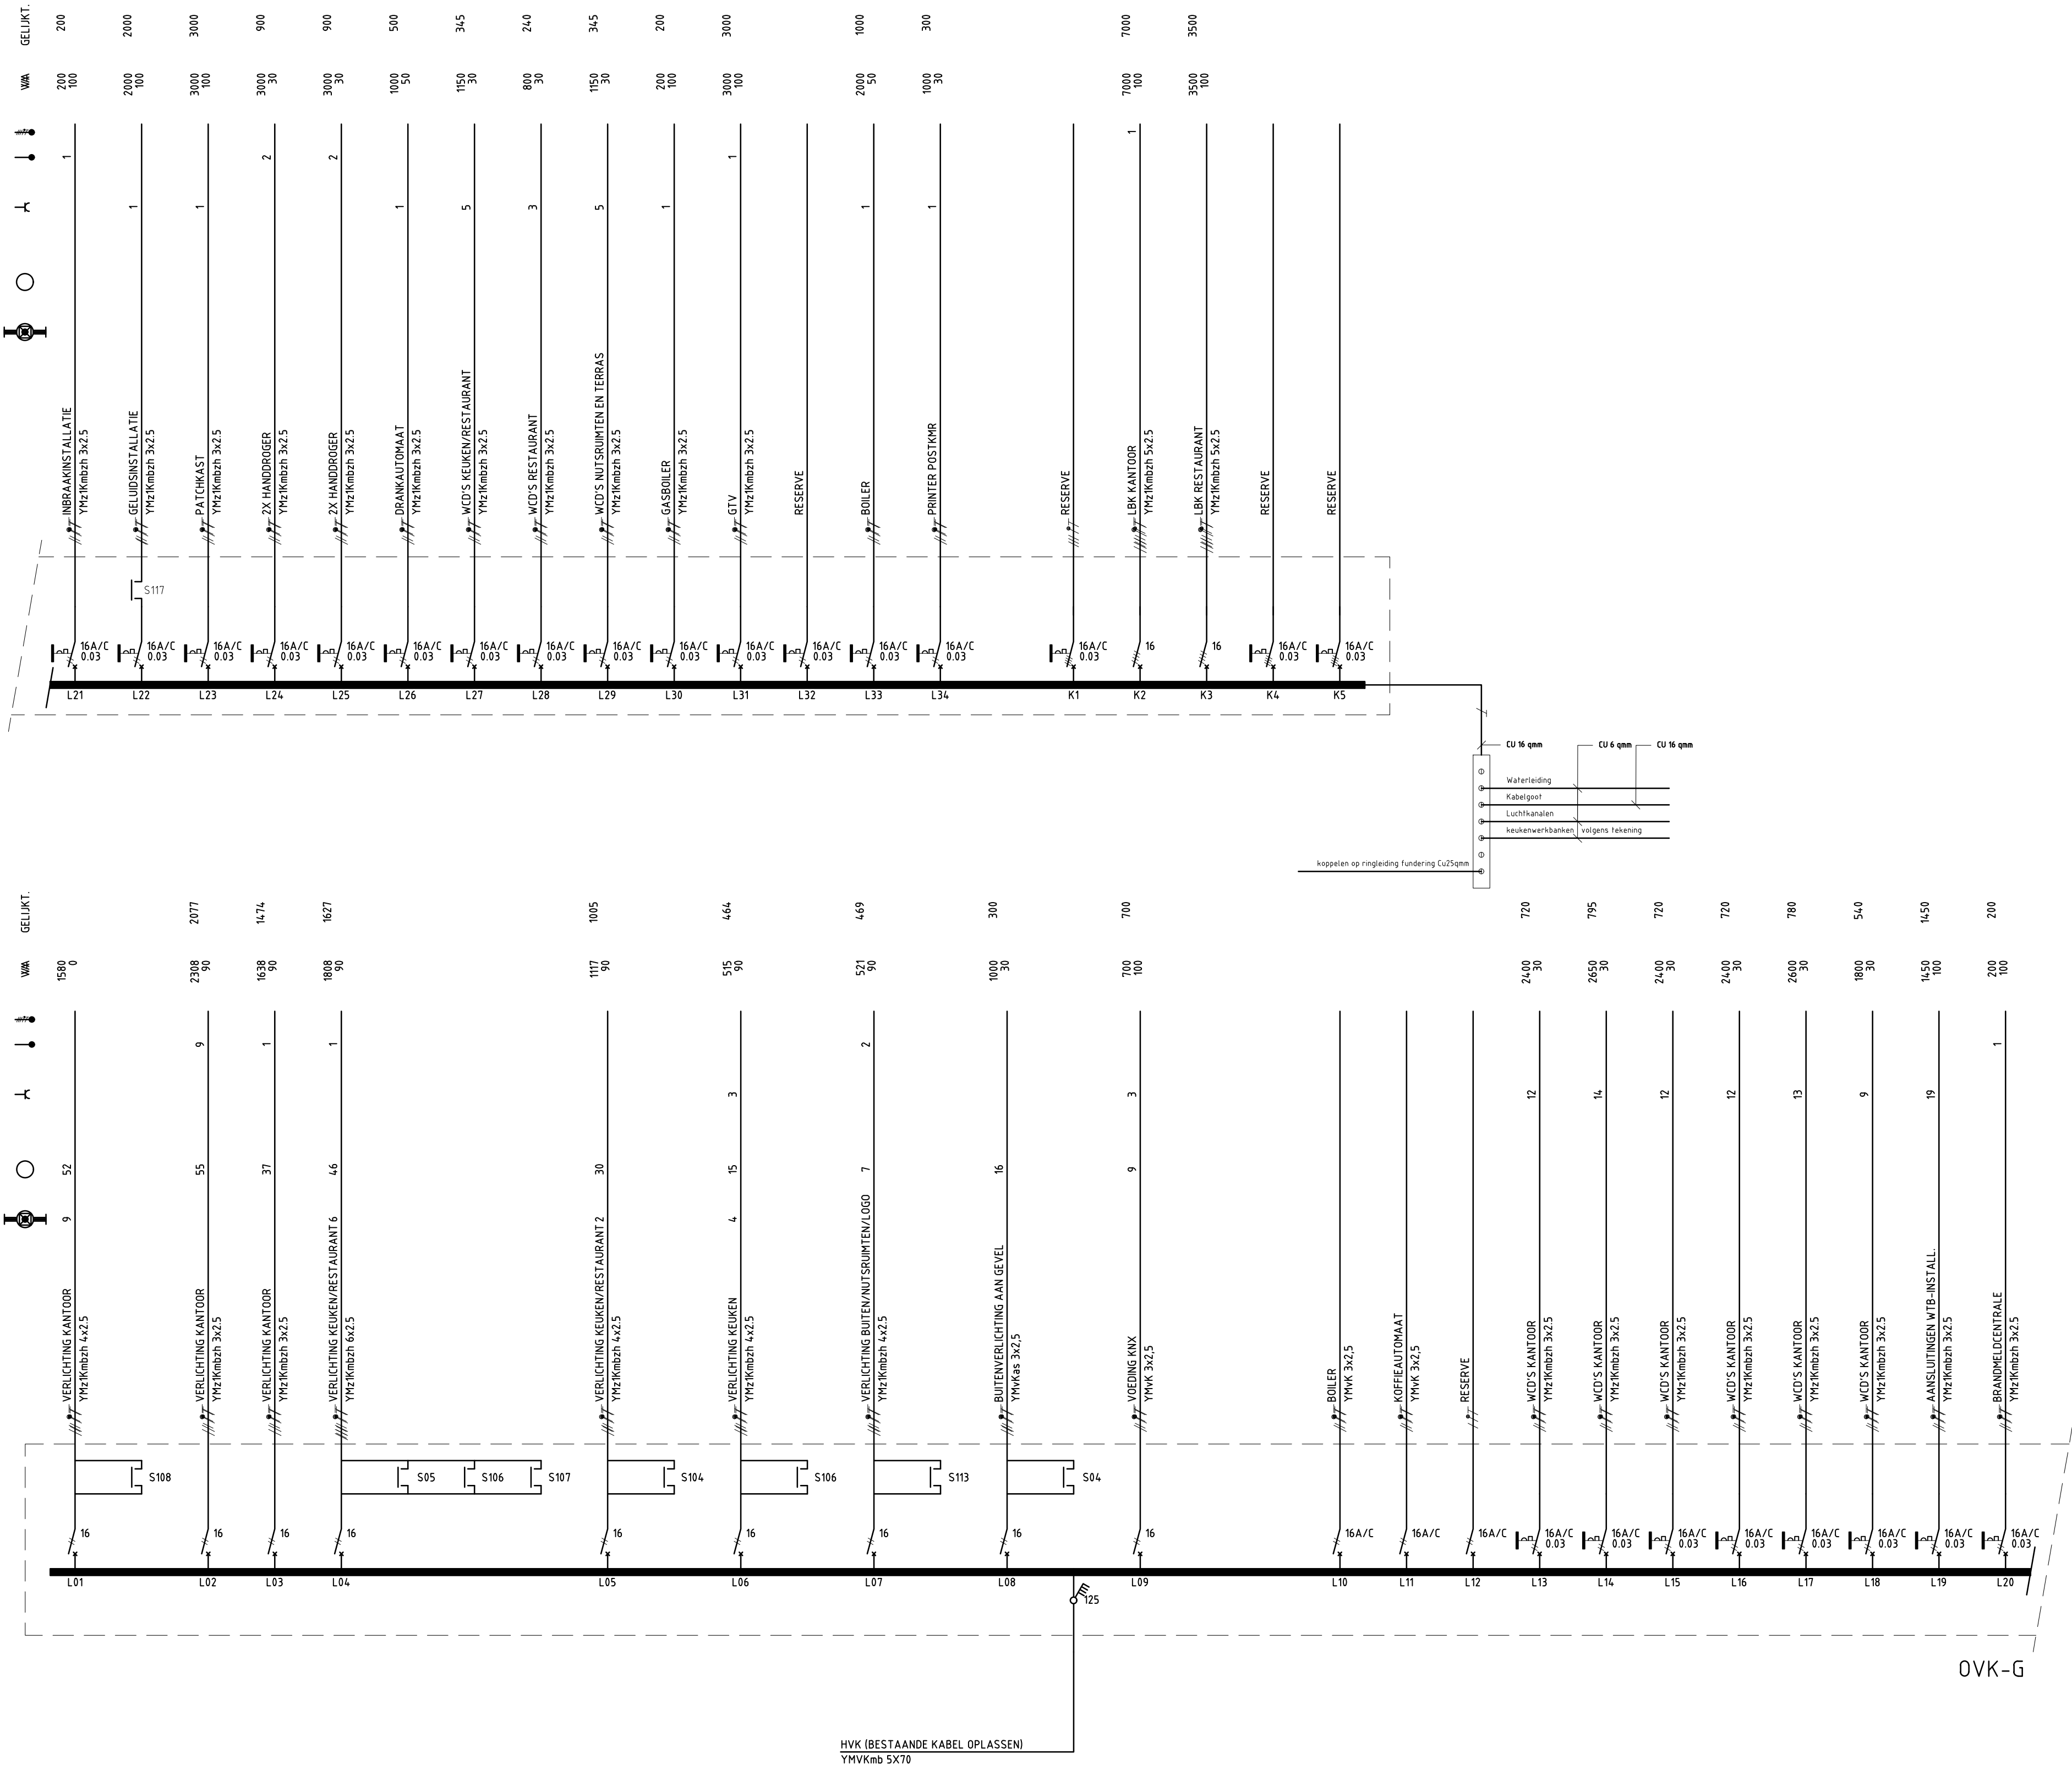

OVK-G

3/N 400/230V 50Hz			
Groep	Vermogen	Gelijk (%)	Gelijk (VA)
L01	1580	0	
L21	200	100	200
L22	2000	100	2000
L02	2308	90	2077
L23	3000	100	3000
L03	1638	90	1474
L24	3000	30	900
L04	1808	90	1627
L25	3000	30	900
L26	1000	50	500
L27	1150	30	345
L28	800	30	240
L05	1117	90	1005
L29	1150	30	345
L30	200	100	200
L06	515	90	464
L31	3000	100	3000
L07	521	90	469
L33	2000	50	1000
L34	1000	30	300
L08	1000	30	300
K2	7000	100	7000
L09	700	100	700
K3	3500	100	3500
L13	2400	30	720
L14	2650	30	795
L15	2400	30	720
L16	2400	30	720
L17	2600	30	780
L18	1800	30	540
L19	1450	100	1450
L20	200	100	200

TOTAAL (kVA)	59.1	63	37.5
TOTAAL + 20%	70.9		45.0

REVISIE



Van Delft Installatie BV
Mandenmaker 18, 5253 RC Nieuwkuijk
Postbus 22, 5150 AA Drunen
T : +31 (0)73 518 66 00
F : +31 (0)73 518 66 99
I : www.vandelftgroep.nl
E : info@vandelftgroep.nl

Opdrachtgever : Werkzaam Rivierenland			
Aannemer : Burgland Bouw			
Adviseur : Becks			
Projectnaam : WZR Poppenbouwing 18 Geldermalsen			
Onderwerp : Elektrotechnische installaties			
: Installatieschema OVK-G			
Projectnummer : 25160069		Wijziging datums :	
Teken datum : 18-11-2016		A 01-06-2017	D
Getekend door : KBN		B	E
Controle door : AMK		C	F
			Schaal : 1:1
			Formaat : A1
			Tekeningnr. :
			E408

Bestandsnaam : E408.dwg