


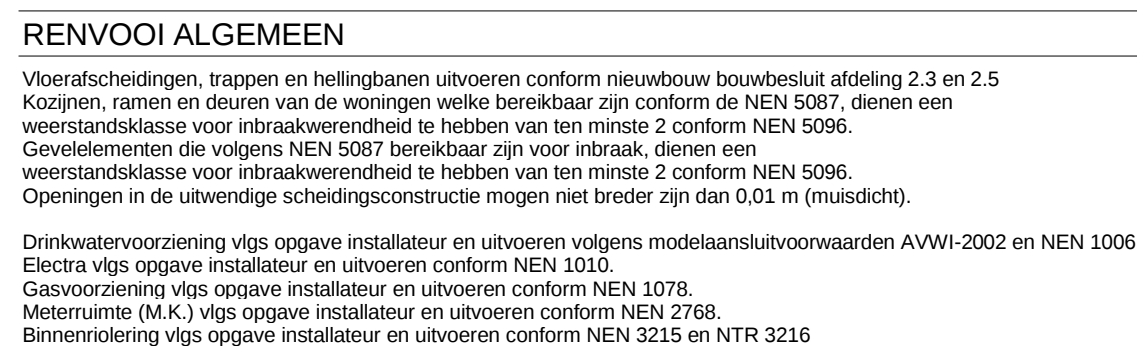

-  betonde constructie
-  baksteen
-  baksteen (als bestand)
-  lichte scheidingwand (metal-stud)
-  lichte scheidingwand (metal-stud) v.v. whiteboard
-  voorzetwand (metal-stud)
-  beton
-  tegelwerk
-  Element gerevibekleding
-  sandwichpanelen
-  drukcoör (boven plafond) (v. systeemwand)
-  systeemwand v.v. HPL afwerking
-  systeemwand v.v. glas (B. waarden zie tek.)
-  systeemwand v.v. whiteboard afwerking
-  stalen kader v.v. houten regels

**hardhouten binnende
drie = dagnaal van 90°**

**alle deuren / deuropen-
breedte van minimaal
van minimaal 2300mm**

**beginne grondvloer
geïsoleerde kanteelp
geïsoleerde kanteelp**

**buitenwand kantoor
sinterbeton
staalconstructie
voorzetwand (met-
sinterbeton)**

**dak kantoor Rte 6,0
kanteelp dakbedekking
EPS isolatie
solen dakplaten
staalconstructie**

VV versterkte vloerwasm



Kerkenbos 1006 Postbus 6696 6503 GD Mijmegen 024-3721919 bureau@croes.nl www.croes.nl

Nieuwbouw en renovatie Werkzaam Rivierenland

Aan de Poppenbouwing 18 te Geldermalsen

Begane grond - kantoor
Boulevard Boulevard

Definitief	BW	JP	Schaal 1:50
------------	----	----	-------------