


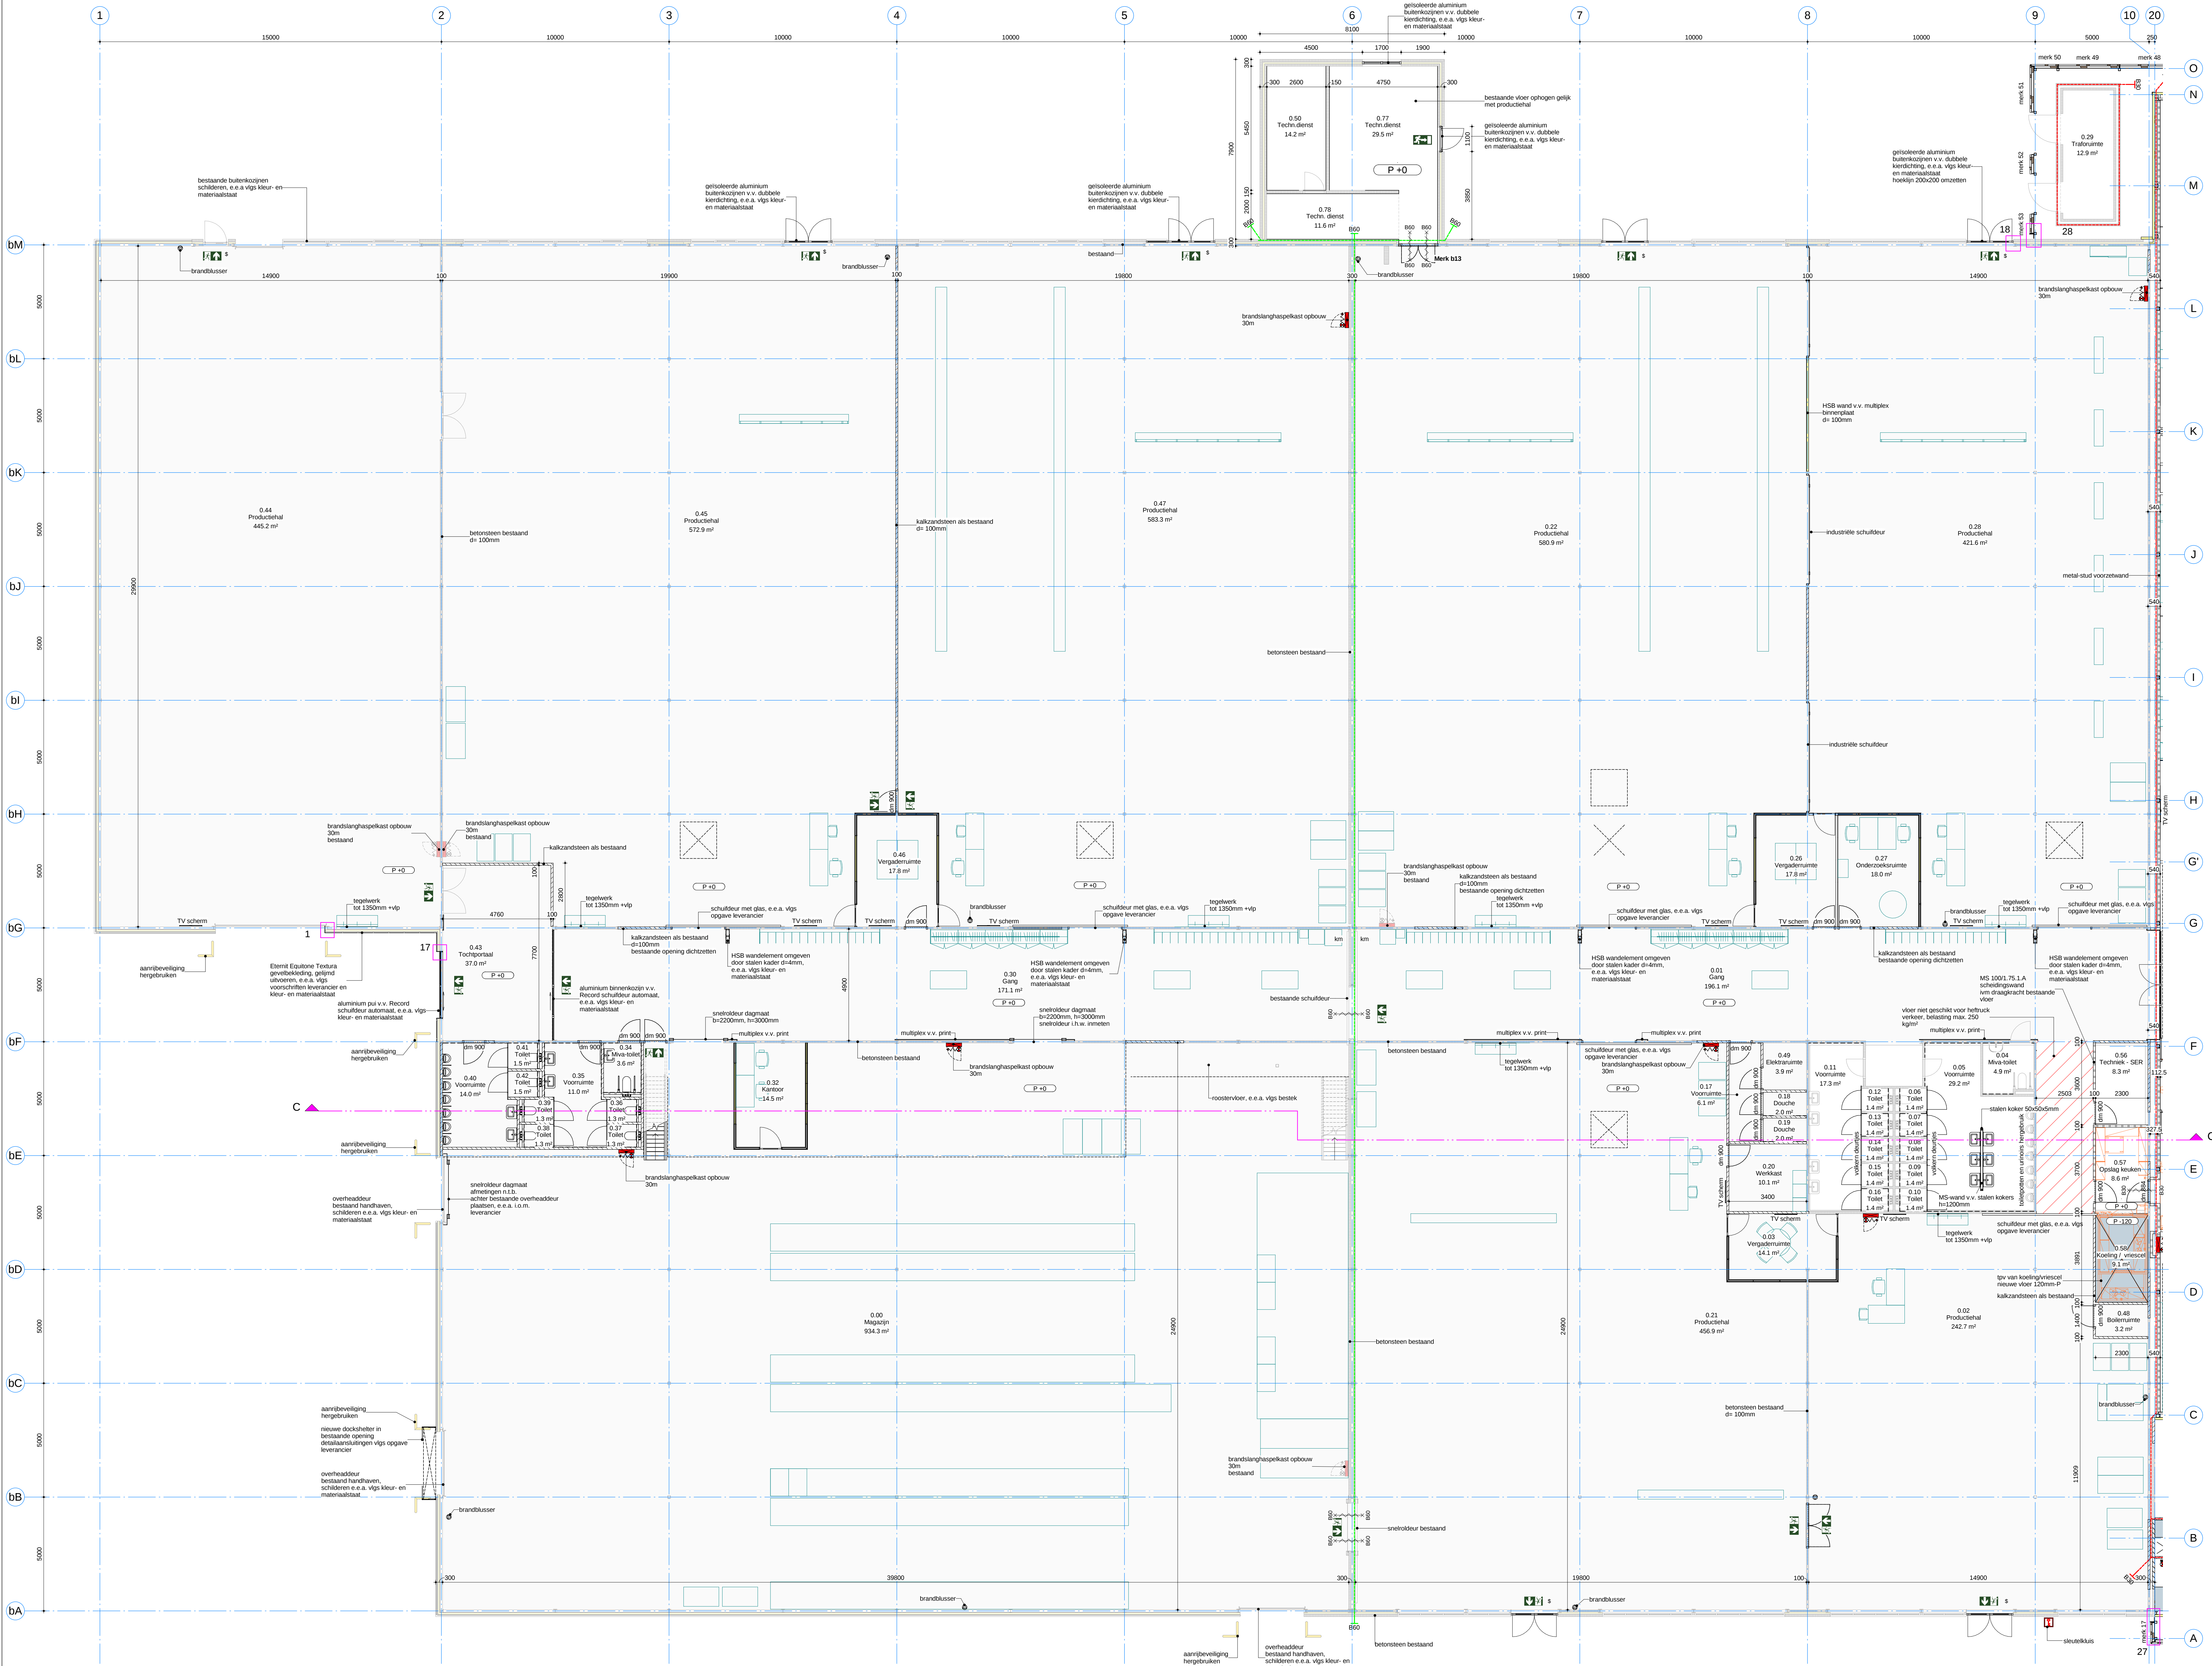

RENVOOI AANDUIDING BRANDVEILIGHEID

— Schiedingsconstructie, brandwerendheid 20 minuten WRD conform NEN 6068, alleen beoogdscriterium vlamdichtheid met betrekking op de afsluiting.

— Schiedingsconstructie, brandwerendheid 30 minuten WRDBO conform NEN 6068.

— Schiedingsconstructie, brandwerendheid 60 minuten WRDBO conform NEN 6068.

— Schiedingsconstructie, brandwerendheid 20 minuten WRDBO conform NEN 6068 (bestaande bouw).

— Schiedingsconstructie, rookwerendheid 20 minuten WRD conform NEN 6075 (bestaande bouw).

— Zelfsluitende deur.

— Deur, die zelfsluitend is uitgevoerd en in combinatie met het koepel een brandwerendheid of rookwerendheid bezit conform bovengenoemde omschrijving.

— Deur, die zelfsluitend is uitgevoerd en in combinatie met het koepel een brandwerendheid of rookwerendheid bezit conform bovengenoemde omschrijving.

— Brandcompartiment.

— Brandcompartiment.

— Beschermde vluchtweg.

— Extra beschermde vluchtweg.

— Vloerconstructie / transparant verlichtingsarmatuur: aanduiding en uitvoering van de symbolen "LIT" en "NOODUITGANG" conform de programman van deze zijn vermeld in de NEN 6068.

— Deuren voorzien van draakknopcilinder of paneelsluiting, te openen zonder gebruik van losse hulpmiddelen.

— Panieksluiting. Deur moet draaien in de vluchtrichting. Te openen middels een panieksluiting.

— Brandslanghaspel 25 m / 3/4 16mm.

— Poortdeur / Schuifdeur / CO-2 Busser.

— Brandmeldercentrale.

— Brandmelderpaneel.

— Ontvangingspaneel.

— Handbrandmelder.

— Sleutelbuskuis.

— Slow whoop, uitvoering conform NEN EN 54.

— Noodverlichting, minimaal 1 lux op vloerhoogte.

— Flakelcit.

— Alarmsignificatie.

— Noodverlichting.

— Brandmelder.

— Avond noodverlichting buiten.

— Ruimte voorzien van noodverlichting.

— Rookmelder, die voldoet aan en geplaatst zijn volgens de primaire inrichtingsvoorschriften als bedoeld in NEN 2555.

— Max. topafstand ...m.

RENVOOI ALGEMEEN

Voorschriften, rapen en hellingplan uitvoeren conform nieuwbouw bouwbesluit afdeling 2.3 en 2.5.

Koepels, ramen en deuren van de vensters welke brandbaar zijn conform de NEN 6068, dienen een weerstandsklasse voor brandwerendheid te hebben van ten minste 2 conform NEN 5096.

Gevelconstructies die volgens NEN 5097 brandbaar zijn voor installatie, dienen een weerstandsklasse voor brandwerendheid te hebben van ten minste 2 conform NEN 5096.

Opgang in de overloper schiedingsconstructie mogen niet breder zijn dan 0.01 m (maximaal).

Drinkwatervoorziening vgs opvang installateur en uitvoeren volgens modulaarshoofdwanden AWW-2002 en NEN 1006.

Electa vgs opvang installateur en uitvoeren conform NEN 1010.

Gasvoorziening vgs opvang installateur en uitvoeren conform NEN 1078.

Meldruimte (M.K.) vgs opvang installateur en uitvoeren conform NEN 2768.

Binnensluiting vgs opvang installateur en uitvoeren conform NEN 2615 en NTR 3216.

Afvoer verbrandingsgassen vgs opvang installateur en uitvoeren conform NEN 2757.

Wandplaten in buitenruimte moet de volle hoogte.

Wandplaten in binnenruimte moet de volle hoogte.

RENVOOI MATERIALEN / SYMBOLEN

— bestaande constructie

— kalkzandsteen

— beton

— lichte schiedingswand (metaal-stud)

— lichte schiedingswand (metaal-stud) v. whiteboard afwerking

— voorzetwand (metaal-stud)

— beton

— Element gewelbekleding

— sandwichpanelen

— systeemwand v.v. HPL afwerking

— systeemwand v.v. whiteboard afwerking

— stalen kader v.v. houten regels

— hardhouten branddeurkozijn v.v. spiegelsluiting met een draagkracht van 1000mm

— alle deuren / doorgangen hebben een vries breedte van minimaal 850mm en een vries hoogte van minimaal 2200mm

— begane grondvloer Rc 3.5 m² KW

— eerste verdiepingvloer Rc 3.5 m² KW

— halfverand vloer Rc 4.5 m² KW

— sandwichpanelen

— voorzetwand (metaal-stud)

— dak constructie Rc 6.0 m² KW

— EPS isolatie

— stalen dakconstructie

— verdere vloerconstructie

Fokkema & Partners Architecten

croes
Bouwtechnisch Ingenieursbureau

Kerkenbos 1008 Postbus 6696 6503 GD Nijmegen 024-3721919 bureau@croes.nl www.croes.nl