


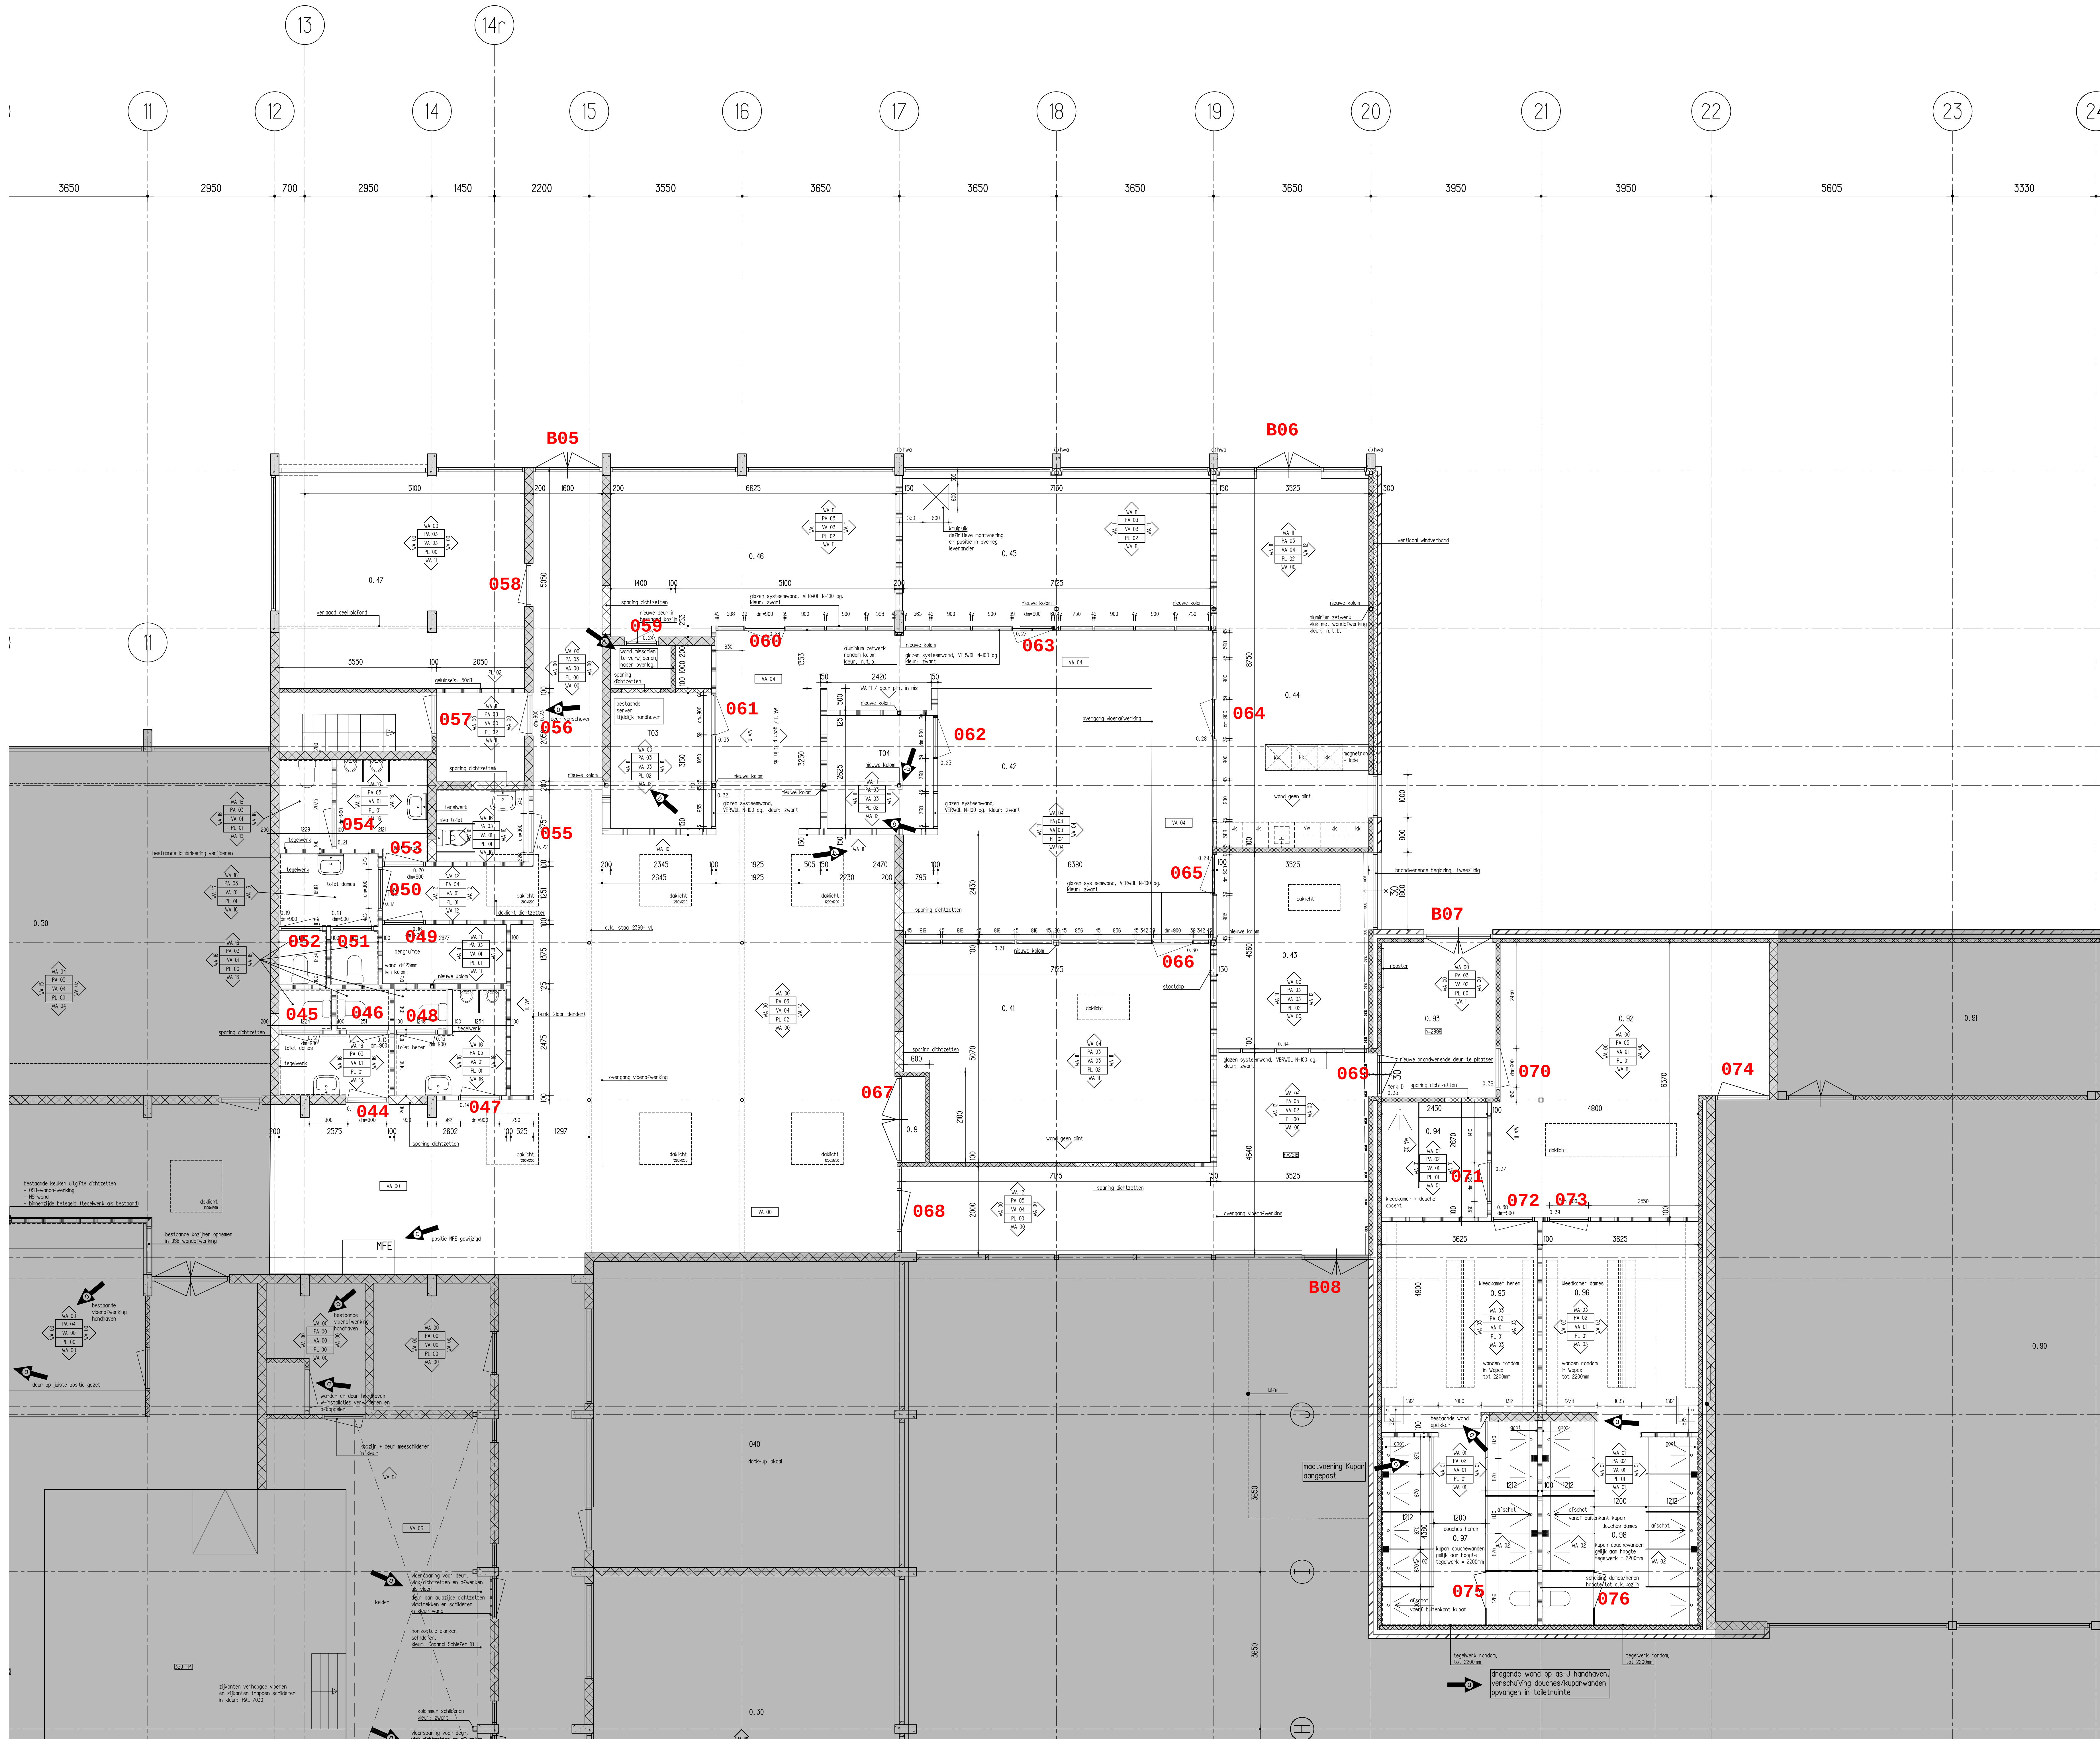

afwerkingen

Vloerafwerkingen

VA 00	bestaand behouden
VA 01	kunsthar's gietvloer
VA 02	schoonloopt
VA 03	lijpplaat
VA 04	linoleum
VA 05	linoleum
VA 06	linoleum
VA 07	linoleum

Plint

PL 00	bestaand behouden
PL 01	huplnt
PL 02	houten plnt

Plafond

PA 00	bestaand behouden
PA 01	schilderwerk
PA 02	stucplafond nieuw 600x600mm
PA 03	stucplafond nieuw 600x600mm
PA 04	stucplafond bestaand 600x200mm
PA 05	stucplafond bestaand 600x200mm
PA 06	gipsplaat met stuc- en sauwerk

Wandafwerking

WA 00	bestaand behouden
WA 01	tegels l.c.m. schilderwerk
WA 02	Kupen schiedingswand
WA 03	Wapex l.c.m. schilderwerk
WA 04	schilderwerk
WA 05	gepenseleerd whiteboard
WA 06	melamine
WA 07	osb-wand met whiteboard
WA 08	gips baksteed
WA 09	Accoya hout
WA 10	behang
WA 11	stuc- en schilderwerk
WA 12	stuc- en schilderwerk
WA 13	osb interieur
WA 14	schilderwerk bestaande constructie
WA 15	schilderwerk
WA 16	tegels l.c.m. schilderwerk

remov	metsewerk baksteen
	kalkzandsteen
	betonsteen
	beton
	lichte scheidingwand, metal stud
	isoleatie materiaal
w.b.d.b.o.	weerstand tegen brandrookslag en brandoverslag
—	compartimetscheiding, w.b.d.b.o. 30 minuten
X/V-X	deur zelfsluitend, w.b.d.b.o. 30 minuten
X-X	scheiding, w.b.d.b.o. 30 minuten
pel = 0	peilmoot

elke deur van klaslokaal naar gang inkorten i.v.m. ventilatie
Hoogte spleet: min. 20mm

positie daklichten indicatief

maatvoering in het werk te controleren

status	definitief
uitgavewijziging	beschrijving wijziging
positie MFE gewijzigd	hnm
werktekening	bw

werkscode	14775	formaat	A0	schaal	1:50
orderwerp	Plattegrond begane grond / eerste verdieping Nieuwe toestand				

werk Verbouw ROC de Maasvallei
Bouwer

opdrachtgever ROC Nijmegen
Nijmegen

architect Puur Sang
Enschede

abt

bouwkunde BK6_1_00_CDE

Weg
Aankomststraatweg 296, Weg Postbus 62, 6800 AB Arnhem
Tel. +31 (0)26 368 311 Fax +31 (0)26 368 311
www.abt-er.nl