


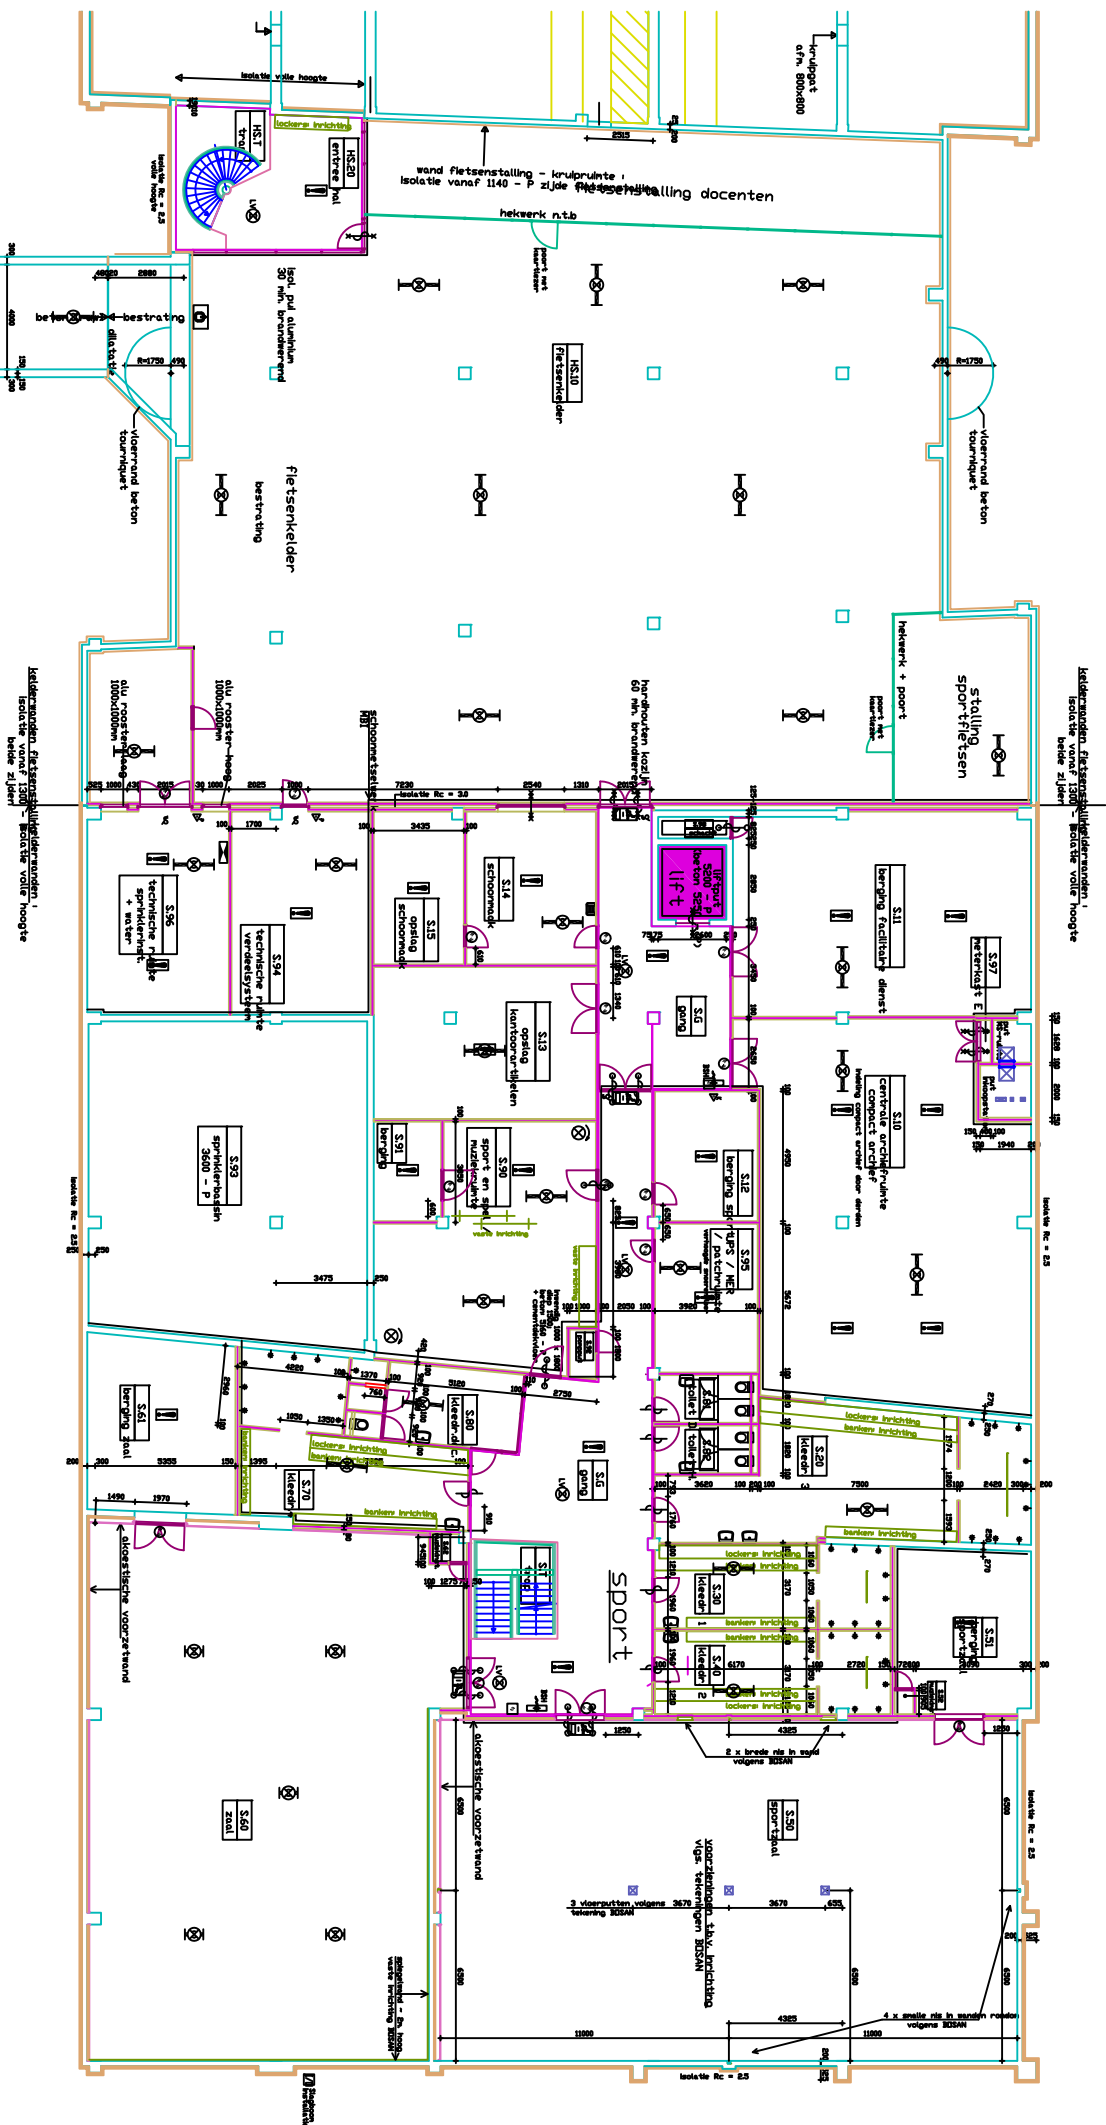


[illegible][illegible]REVISIE / T.B.V. GEBRUIKSVERGUNNING

									
IROG NIJMEGEN N.S. Vastgoed									
SOUTERRAIN NOORD									
17-07-2007					11-11-2007				
17-07-2007					11-11-2007				

AGS
AGS Architecten & Planners B.V.
Diplodansstraat 60
Postbus 2656
Tel. 045-5712841
Fax 045-5716933
E-mail ags@agsonl.nl

1	25-09-2007
2	
3	
Architecten & Planners 401 JD Heeren

Wijziging