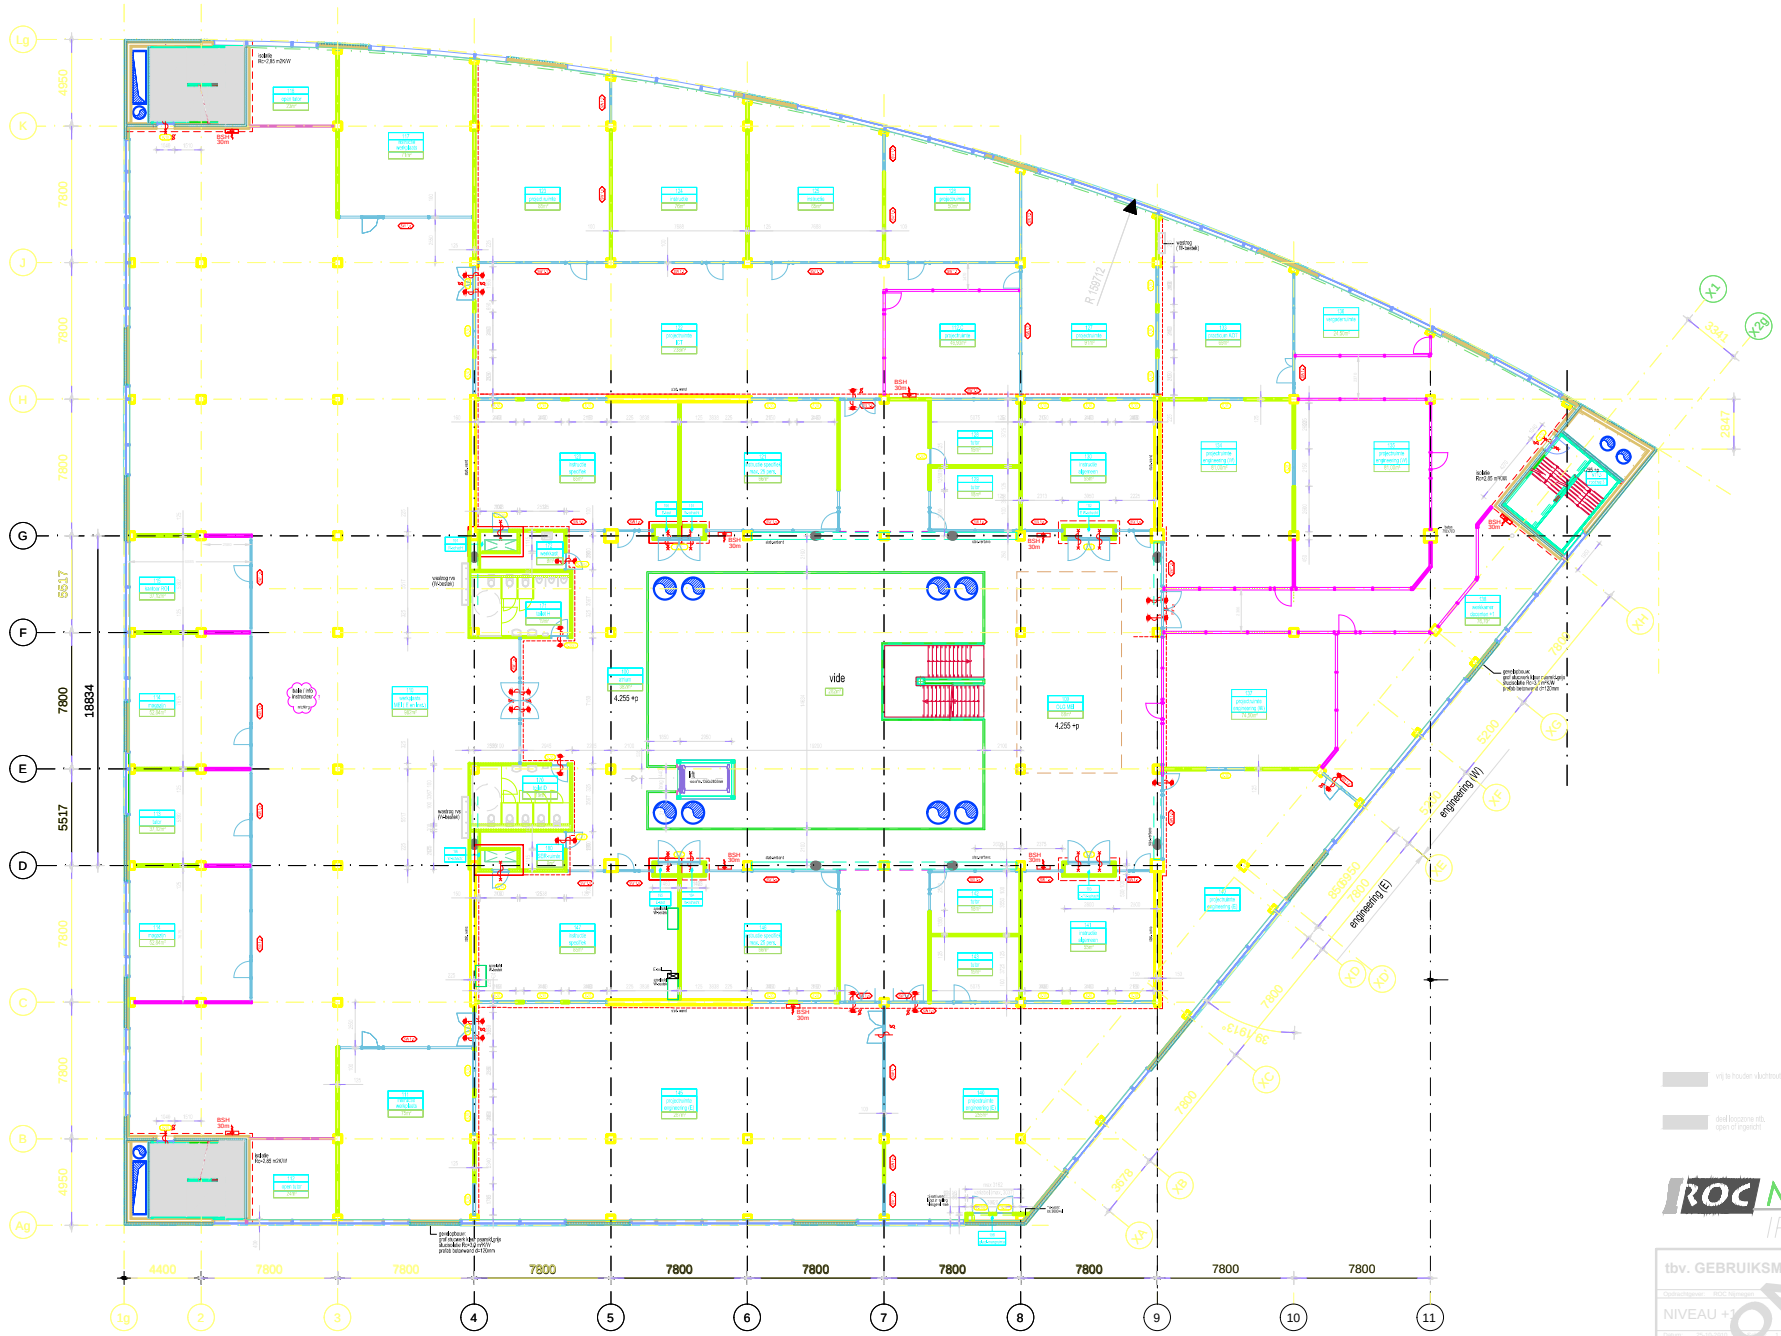

ROC NIJMEGEN
IPC Technovium

tbv. GEBRUIKSMELDING

N
0529

NIVEAU +1

GM
15

AGS Architekten & Planners B.V.

CONCEPT