
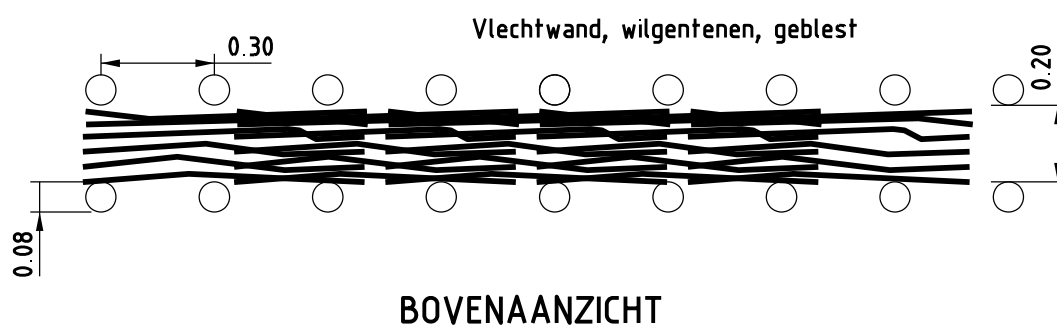


SCHAAL 1:20

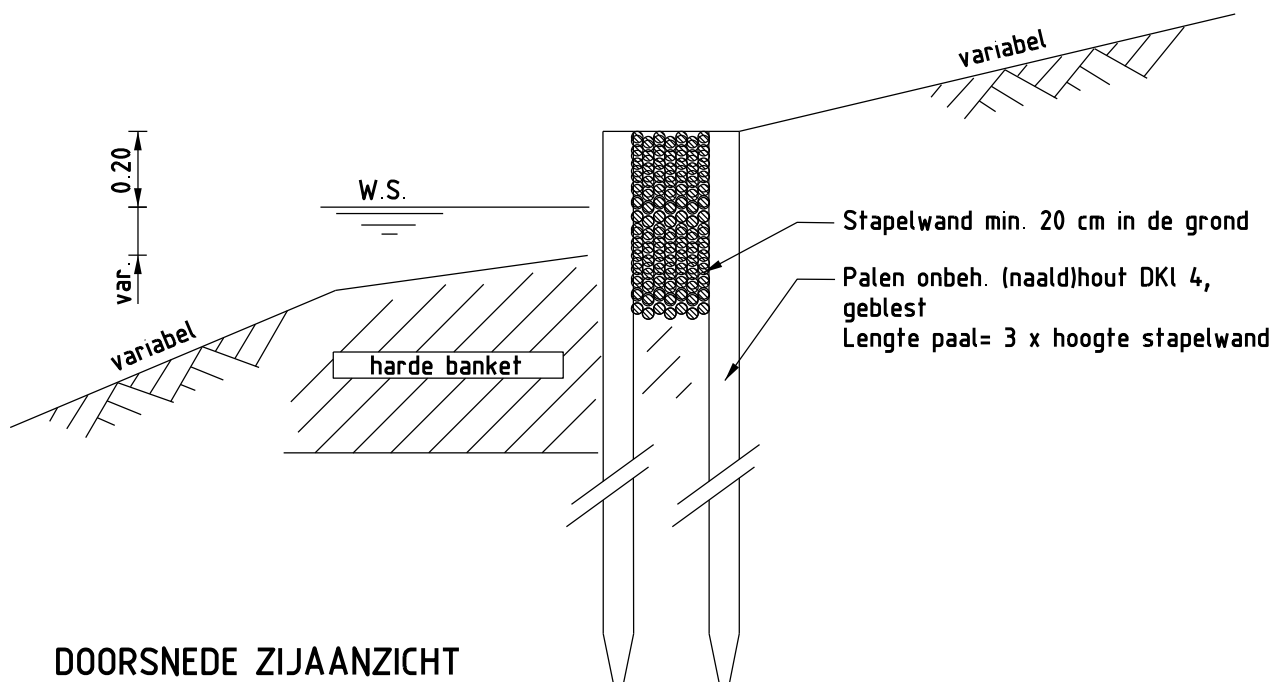

Beschoeiing

Gestapelde wilgentenen

Alleen bij natuur- en ecologische gebieden

STANDAARD DETAILS
DATUM: 01-12-2010

CULTUURTECHNIEK

3 1.03