


Overzichtstekening Metro Systeem Amsterdam

Afkortingenlijst			
LWP	Lijnwerkplaats	ASA	Amstel Station
KWD	Kuilwiendelaibank	ASW	Amstelveenseweg
		BLW	Bullewijk
TGN	Tailtrack Gein	BMR	Bijlmer / Arena
TGP	Tailtrack Gaasperplas	CS	Centraal station
TND	Tailtrack Noord	CSN	Centraal station NZL
EIT	Emplacement ITW	DMZ	Diemen Zuid
EAS	Emplacement Amstel	DPP	De Pijp
EZD	Emplacement Zuid	DVD	Duivendrecht
		EPP	Europaplein
		GN	Gein
		GPP	Gaasperplas
		GZH	Ganzenhoef
		HLD	Holendrecht
		HDS	Heemstedestraat
		HSW	Henk Sneevlietweg
		ITW	Isolatorweg
		JLS	Jan van Galenstraat
		KEN	Kraaiennest
		LLL	Cornelis Lelylaan
		MDW	Van de Madeweg
		ND	Noord
		NDP	Noorderpark
		NMT	Nieuwemarkt
		OAS	Over Amstel
		PJW	Postjesweg
		RKN	Rokin
		RGB	Reigersbos
		RAI	RAI
		SLW	Spaklerweg
		SHV	Sixhaven
		STD	Sloterdijk
		SVT	Strandvliet
		VLN	De Vlugtlaan
		VPD	Venserpolder
		VSW	Verrijn Stuartweg
		VZG	Vijzelgracht
		WBS	Wibautstraat
		WLP	Waterlooplein
		WPP	Weesperplein
		ZD	Zuid / WTC

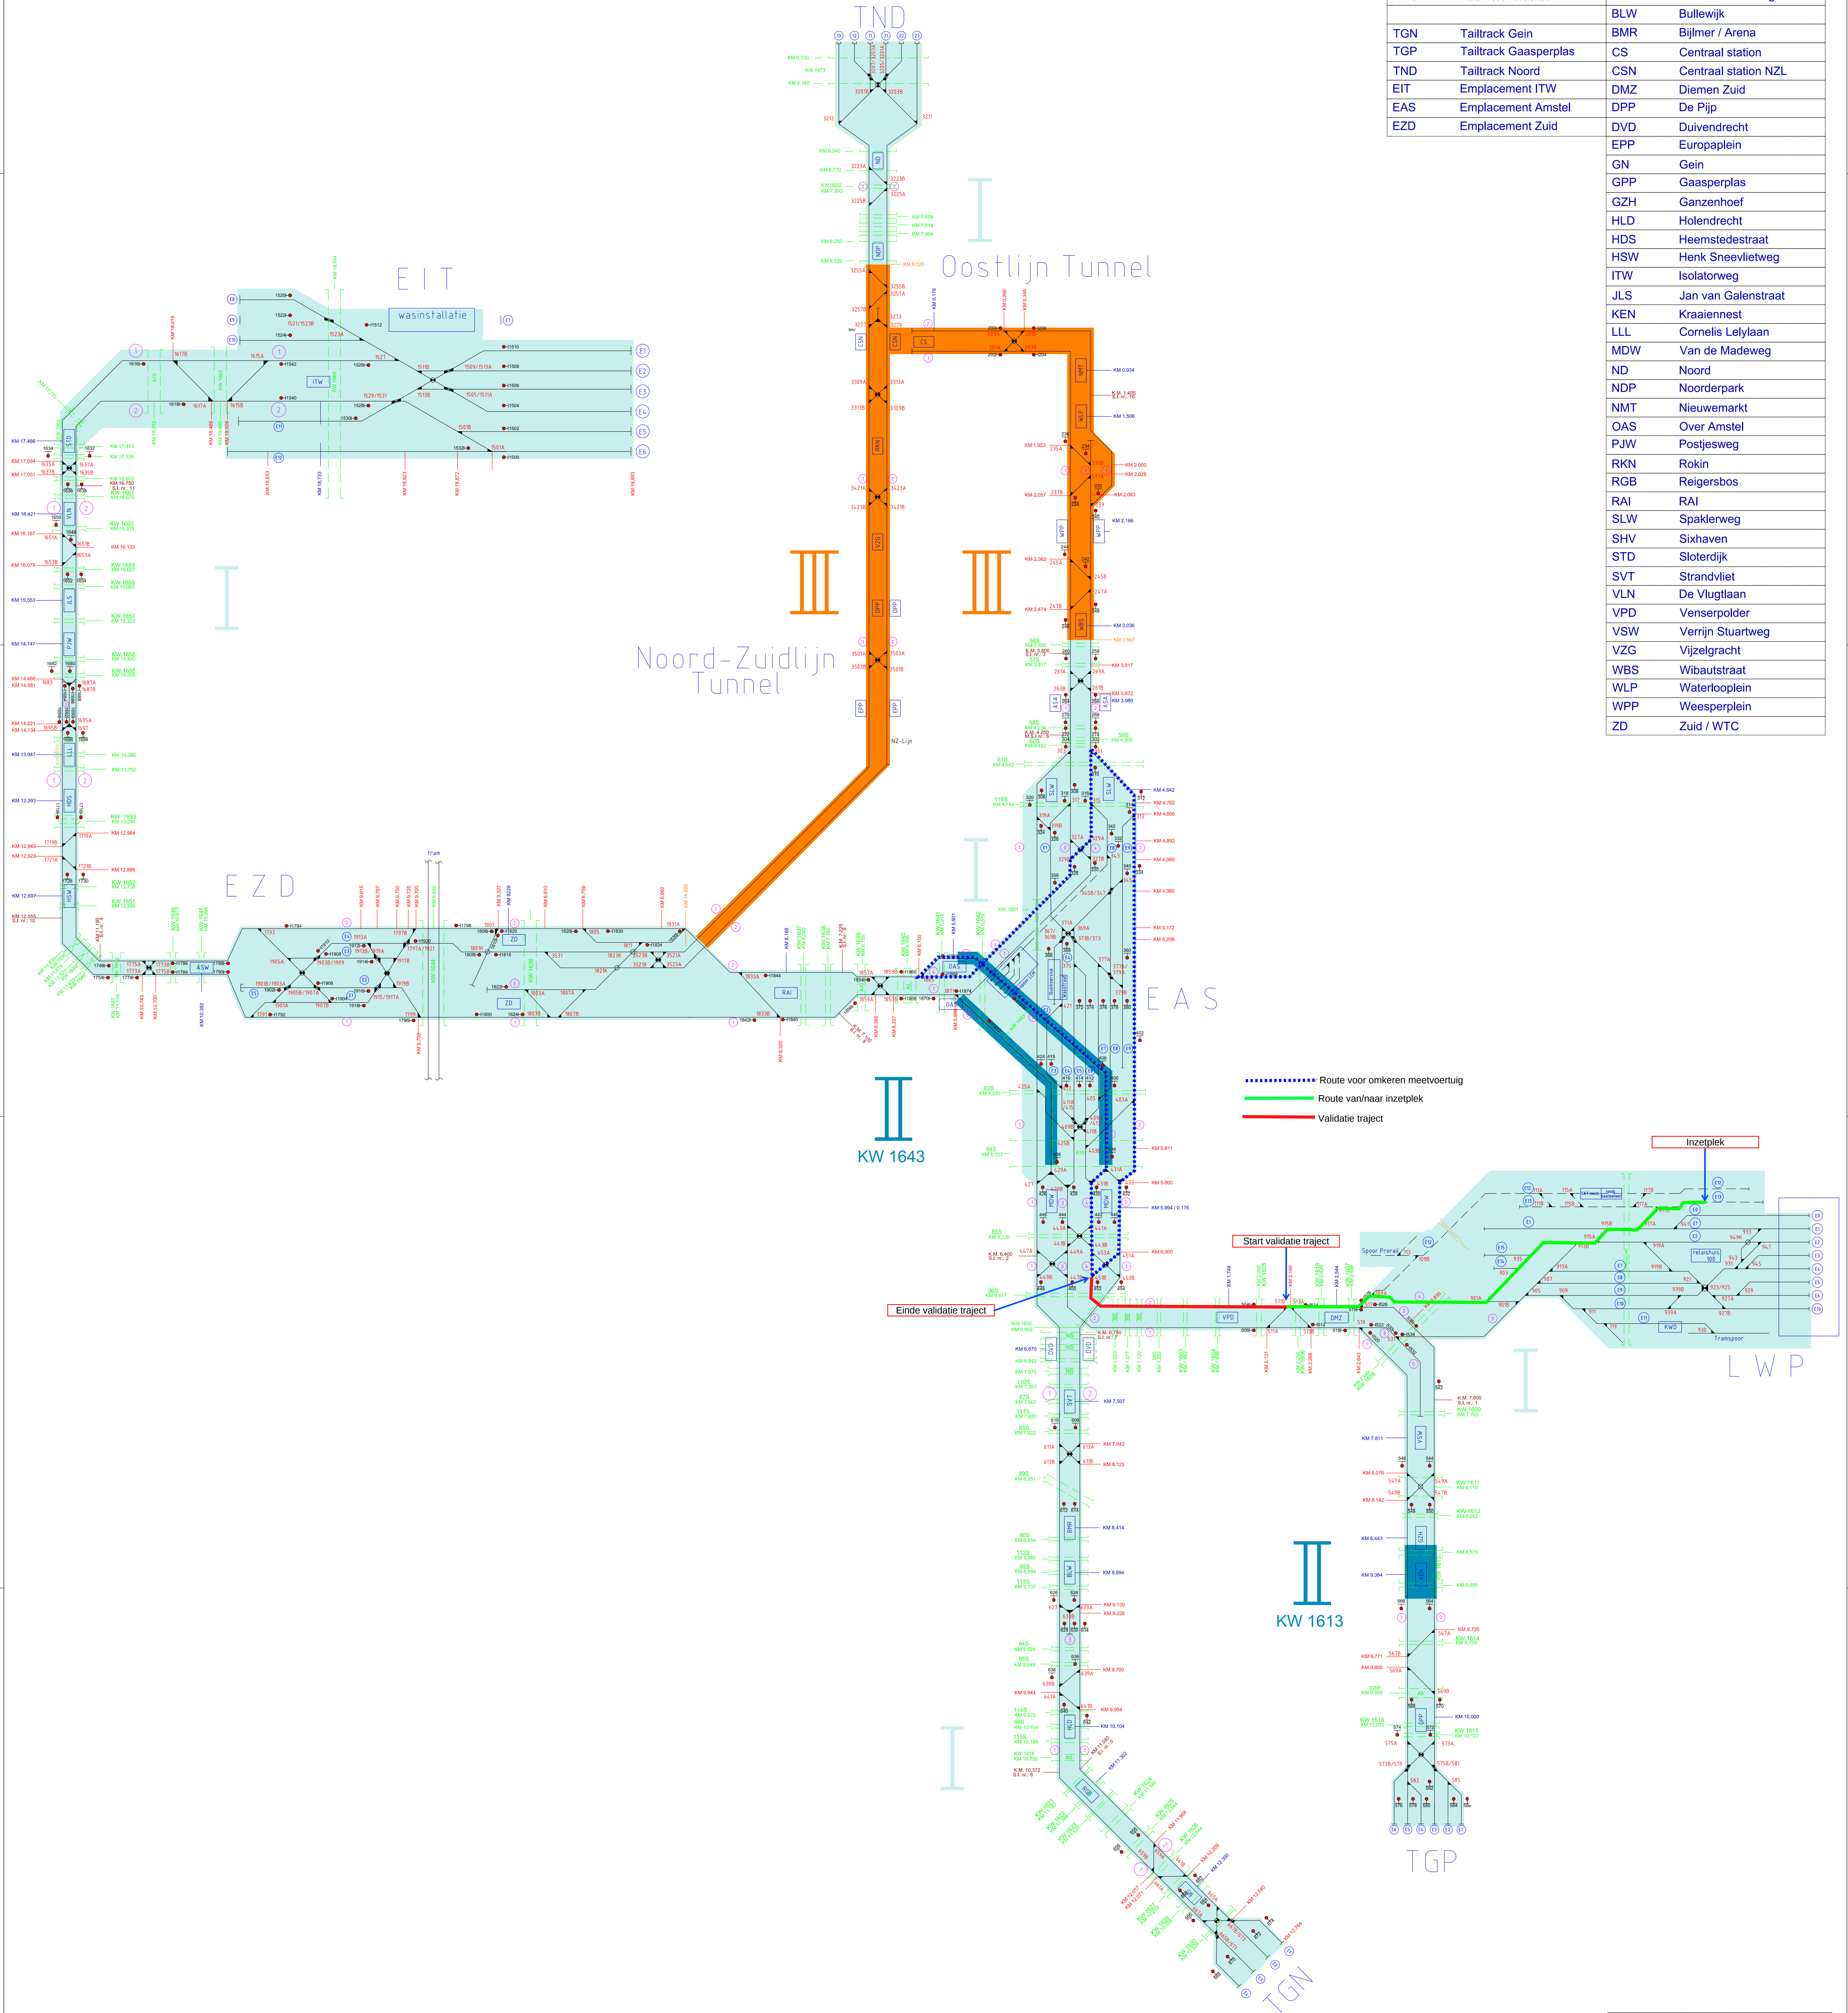

Spoorbaan	
Metro Spoor	
Werkspoor (niet-geëlektrificeerd)	
Wisselnummers	
Stationsnamen	
Civiele Kunstwerken	
Overwegen	
Spoomummers	
Smeerininstallaties	
Seinnummers	

Kilometrerings	
KM Wisselnummers	
KM Stationsnamen	
KM Civiele Kunstwerken	
KM Overwegen	
KM Smeerininstallaties	

Toelatingsgebieden Railinframachines	
PVR - 3.00 m breed Metro systeem Amsterdam (standaard)	I
Gewichtsbepierking Civiele Kunstwerken	II
Tunnelbepierkingen	III

Legenda	
Metro Spoor	
Werkspoor	
Wissel	
Engelse wissel	
Krusing	
Civiele Kunstwerken	
Overwegen	
Spoomummers	
Emplacement nummers	

GVB Infra BV,
Postbus 2131
1000 CC Amsterdam
Tel. 020 - 460.0625

Verste:	Datum	Omschrijving wijziging	Gewijzigd	Gecontroleerd
2.4	19-2-19	Revisie	JLS	
2.5	25-2-19	Revisie	JLS	
2.6	13-6-19	Revisie	SHAR	

Overzichtstekening Metro Systeem Amsterdam

	Naam	Datum
Getekend	BN / BW	25-11-16
Gecontroleerd	M.A. van den Berg	12-11-2018
Raadgevend	R. Bosch	12-11-2018
Assist. Manager Metro B&B	R. Bosch	12-11-2018

**people
power**

Disigneer	Metro	Formaat	A0
Onderdeel	Metro Systeem Amsterdam	Schaal	n.v.t.
Tekeningnummer	MSA-AD-GT-002	Status	Definitief

Let op !
overzichtstekening niet op schaal