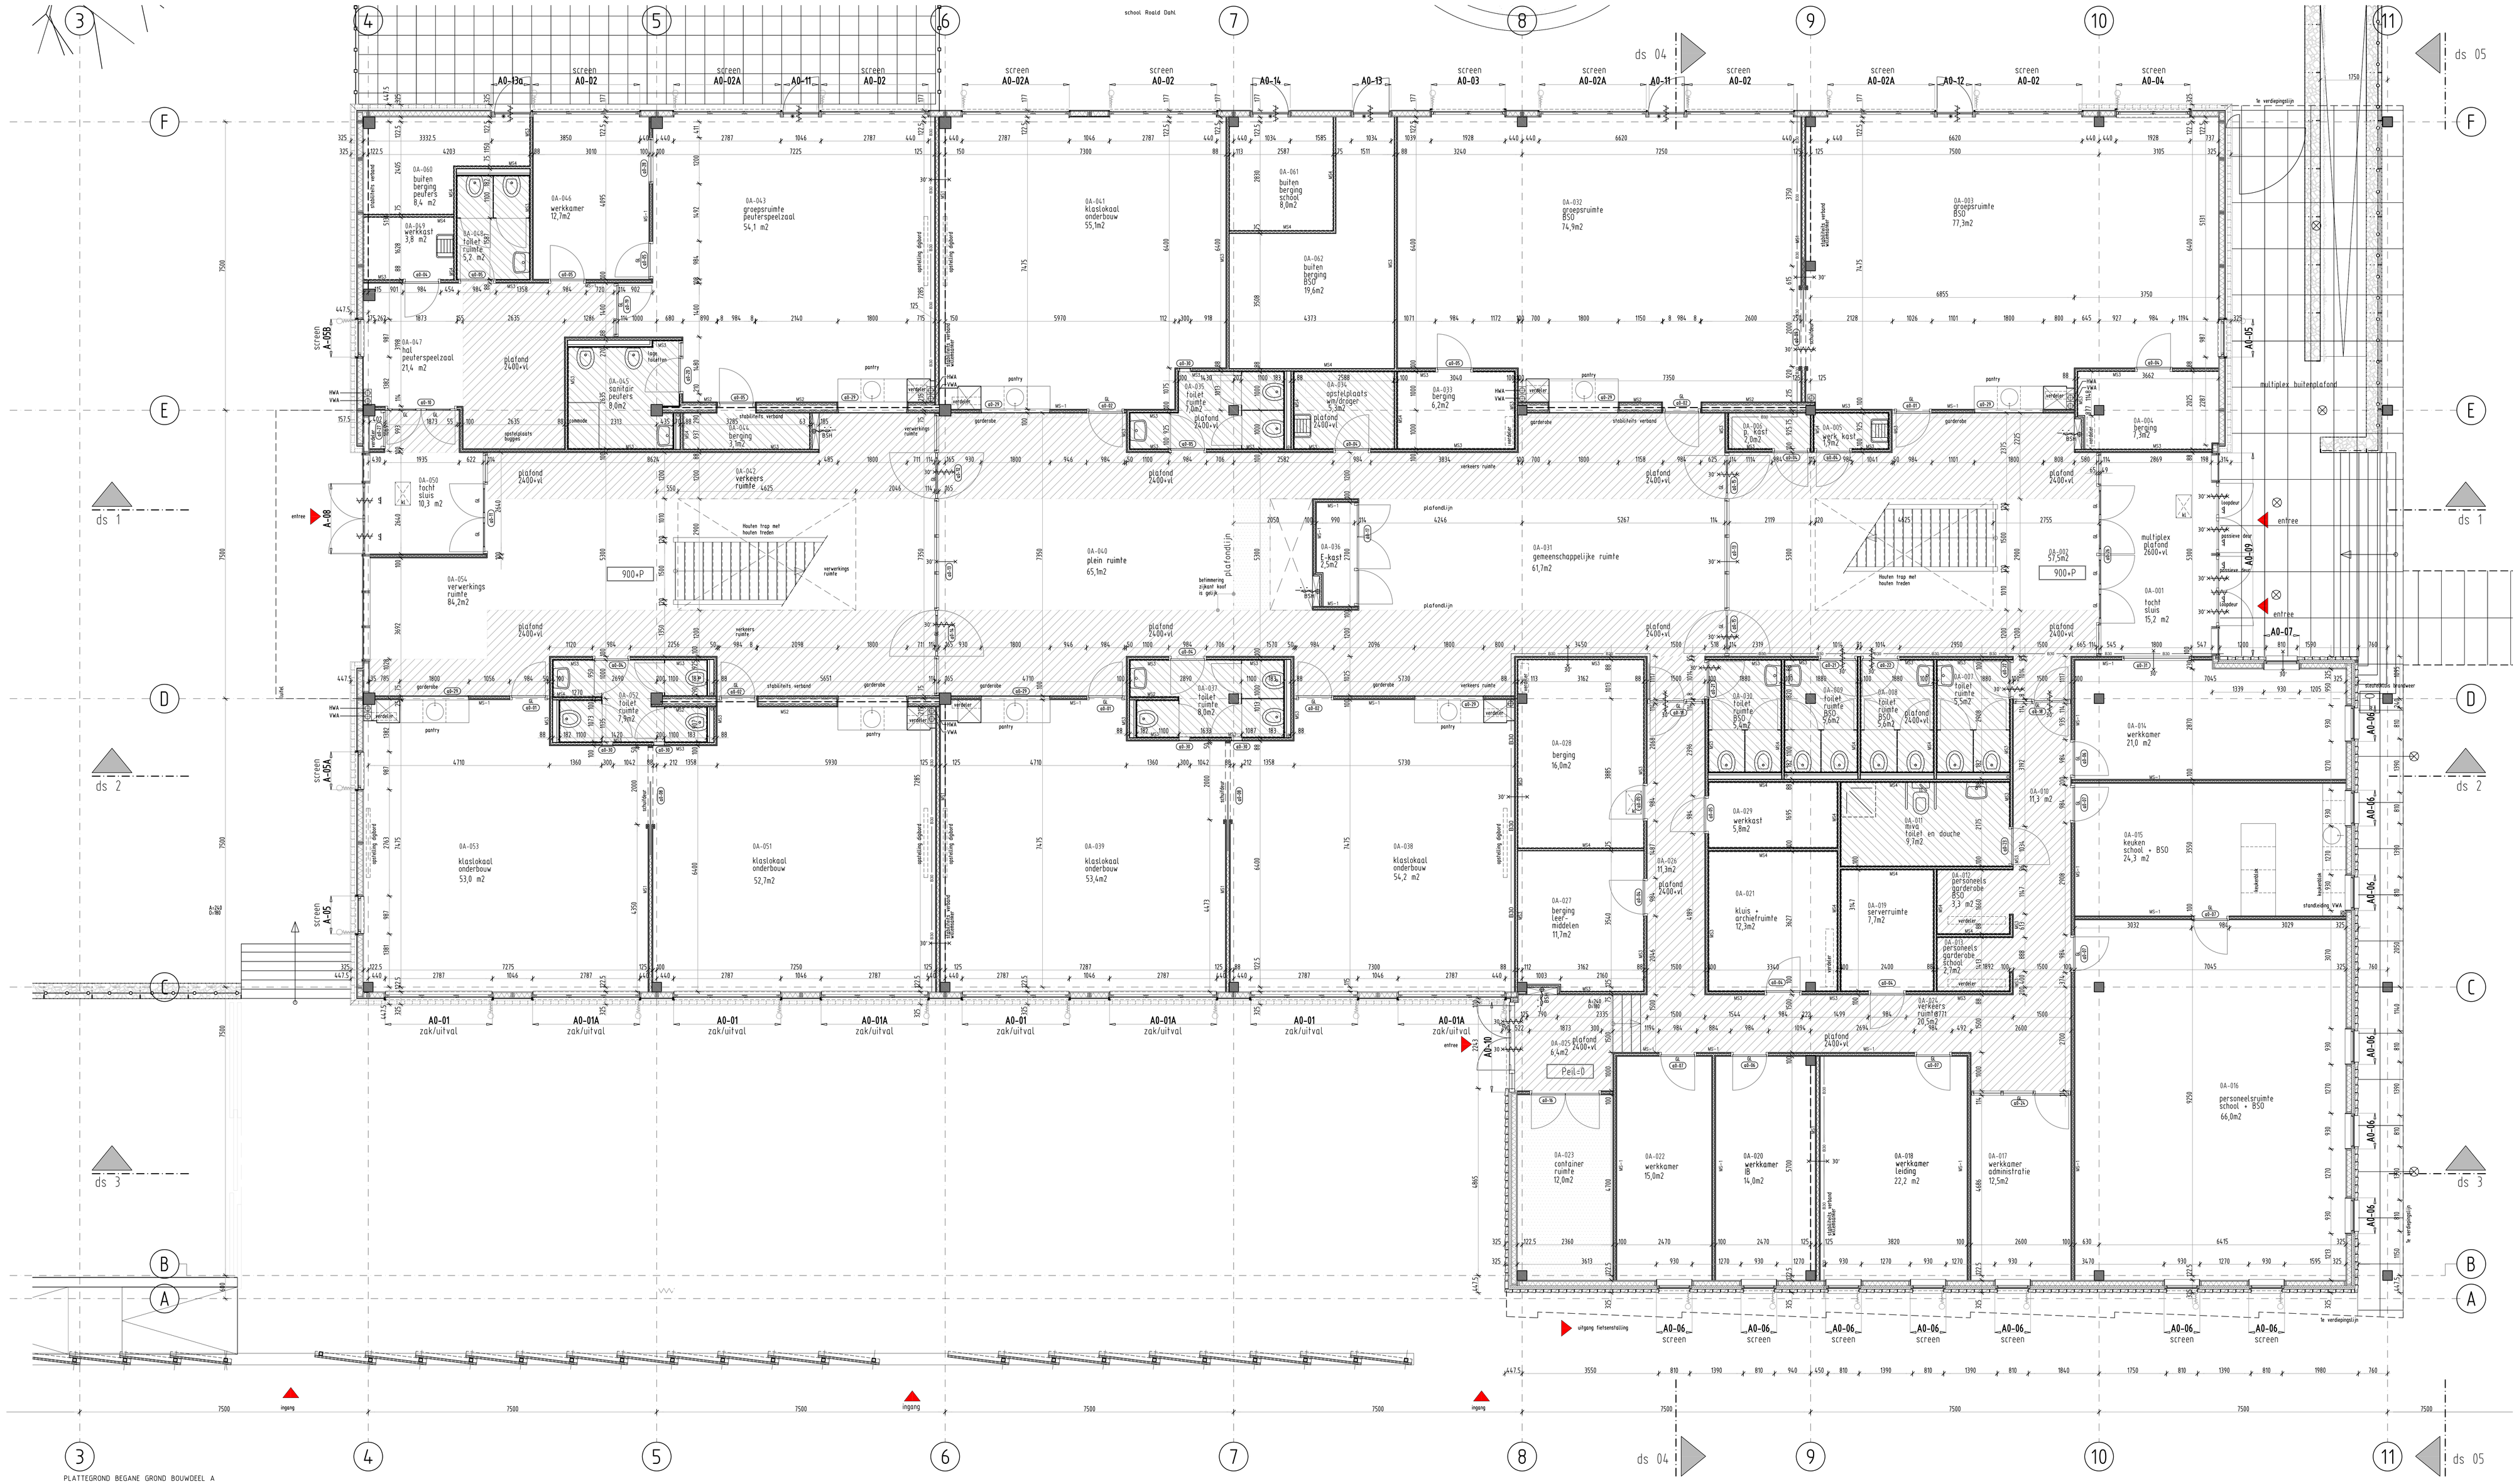

Renvooi materialen

- MS-1 — metal-stud wand 100mm (MS 2.50.2.A)
  - -1x gipsvoorlatplaat 12,5mm
  - -1x OSB-plaat 12mm
  - -50mm vrij, isolatie mineralw wol
  - -1x OSB-plaat 12mm
  - -1x gipsvoorlatplaat 12,5mm
- MS-10 — metal-stud wand 100mm (MS 2.50.2)
  - -1x gipsvoorlatplaat 12,5mm
  - -1x OSB-plaat 12mm
  - -50mm vrij, geen isolatie
  - -1x OSB-plaat 12mm
  - -1x gipsvoorlatplaat 12,5mm
- MS1 — metal-stud wand 125mm (MS 2.75.2.A)
  - -1x gipsvoorlatplaat 12,5mm
  - -1x OSB-plaat 12mm
  - -75mm vrij, isolatie mineralw wol
  - -1x OSB-plaat 12mm
  - -1x gipsvoorlatplaat 12,5mm
- MS2 — metal-stud wand 290mm (MS 2.50.-140-50.2.A)
  - -1x gipsvoorlatplaat 12,5mm (DUBBEL STOOMDICHTE FOLIE-120mm)
  - -1x gipsvoorlatplaat 12,5mm
  - -1x OSB-plaat 12mm
  - -50mm vrij
  - -140mm spouw
  - -50mm vrij
  - -1x OSB-plaat 12mm
  - -1x gipsvoorlatplaat 12,5mm
- MS3 — metal-stud wand 88mm (MS 2.50.1.A)
  - -1x gipsvoorlatplaat 12,5mm
  - -1x OSB-plaat 12mm
  - -50mm vrij, isolatie mineralw wol
  - -1x OSB-plaat 12mm
- MS4 — metal-stud wand 75mm (MS 1.50.1.A)
  - -1x OSB-plaat 12mm
  - -50mm vrij, isolatie mineralw wol
  - -1x OSB-plaat 12mm
- MS5 — metal-stud wand 425mm (MS 2.100-2.100-100.2.)
- MS6 — metal-stud voorzetwand 150mm (MS 125.2.)
  - -1x gipsvoorlatplaat 12,5mm
  - -1x OSB-plaat 12mm
  - -125mm vrij, isolatie mineralw wol
- isolatie
- kalkzandsteen
- glazen bouwstenen (gbs)
- houten kolom
- kozijn
- vrijhangend toilet in ruimte vanaf 120x110 m2
- urinoir met schoonmaakhoeltjes
- invalide toilet
- wastafel
- paneelwand
- schuifdeur in wand
- gesoleerd kruipluik
- pantry met hoge kast
- hws inpandig
- dakrichten

Renvooi brand

- brandwerend
- zelfsluitende constructie
- 8kx — xx min. brandwerend
- 30 min. brandwerend
- 60 min. brandwerend
- 30' — 30 min. brandwerend
- 60' — 60 min. brandwerend
- brandslangkoppel
- ponekskuiling
- K — kleefmagneet
- sleutelkluis brandweer
- Dr — dokroom
- WB — werkblad
- plafond- OWA acoustic aquacosmos premium
- plafond- Deraks linisr systeem houten lamellen 15x70mm
- plafond-houtwol cementplaat Heradesign superfijn
- plafond-multiplex,buiten plafond
- op alle toegangsdeuren van peuterspeelzaal, en onderbouw een drookmlp op 1100+ vlaar
- vsldorpel
- KM — kleefmagneet
- aanslutiing zonwering

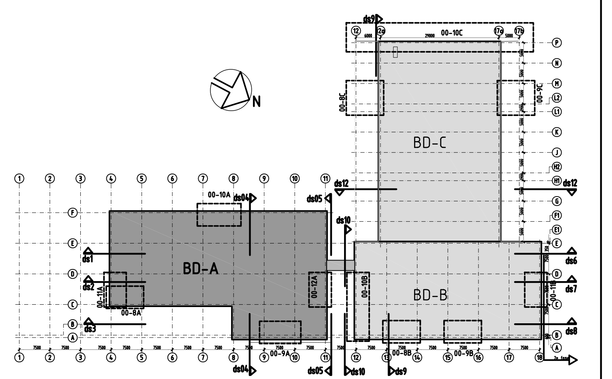

SITUATIE SCHAAL 1:750

	04-11-2011
wijz.	14-10-2011
ds.t.	30-05-2011
Project	M.F.A. BANGERT OOSTERPOLDER HOORN
Opdrachtgever	
Onderdeel	PLATTEGROND BEGANE GROND BOUWDEEL A
ds.t.	01-11-10
o.fn.	vAD
get.	
schaal	1:50
blad	00-1A

Heddes Bouw BV Keerm 31 1624 NB Hoorn
Postbus 119 1620 AC Hoorn
tel. 0229 - 282400 fax. 0229 - 282499
HEDDES Bouw & Ontwikkeling