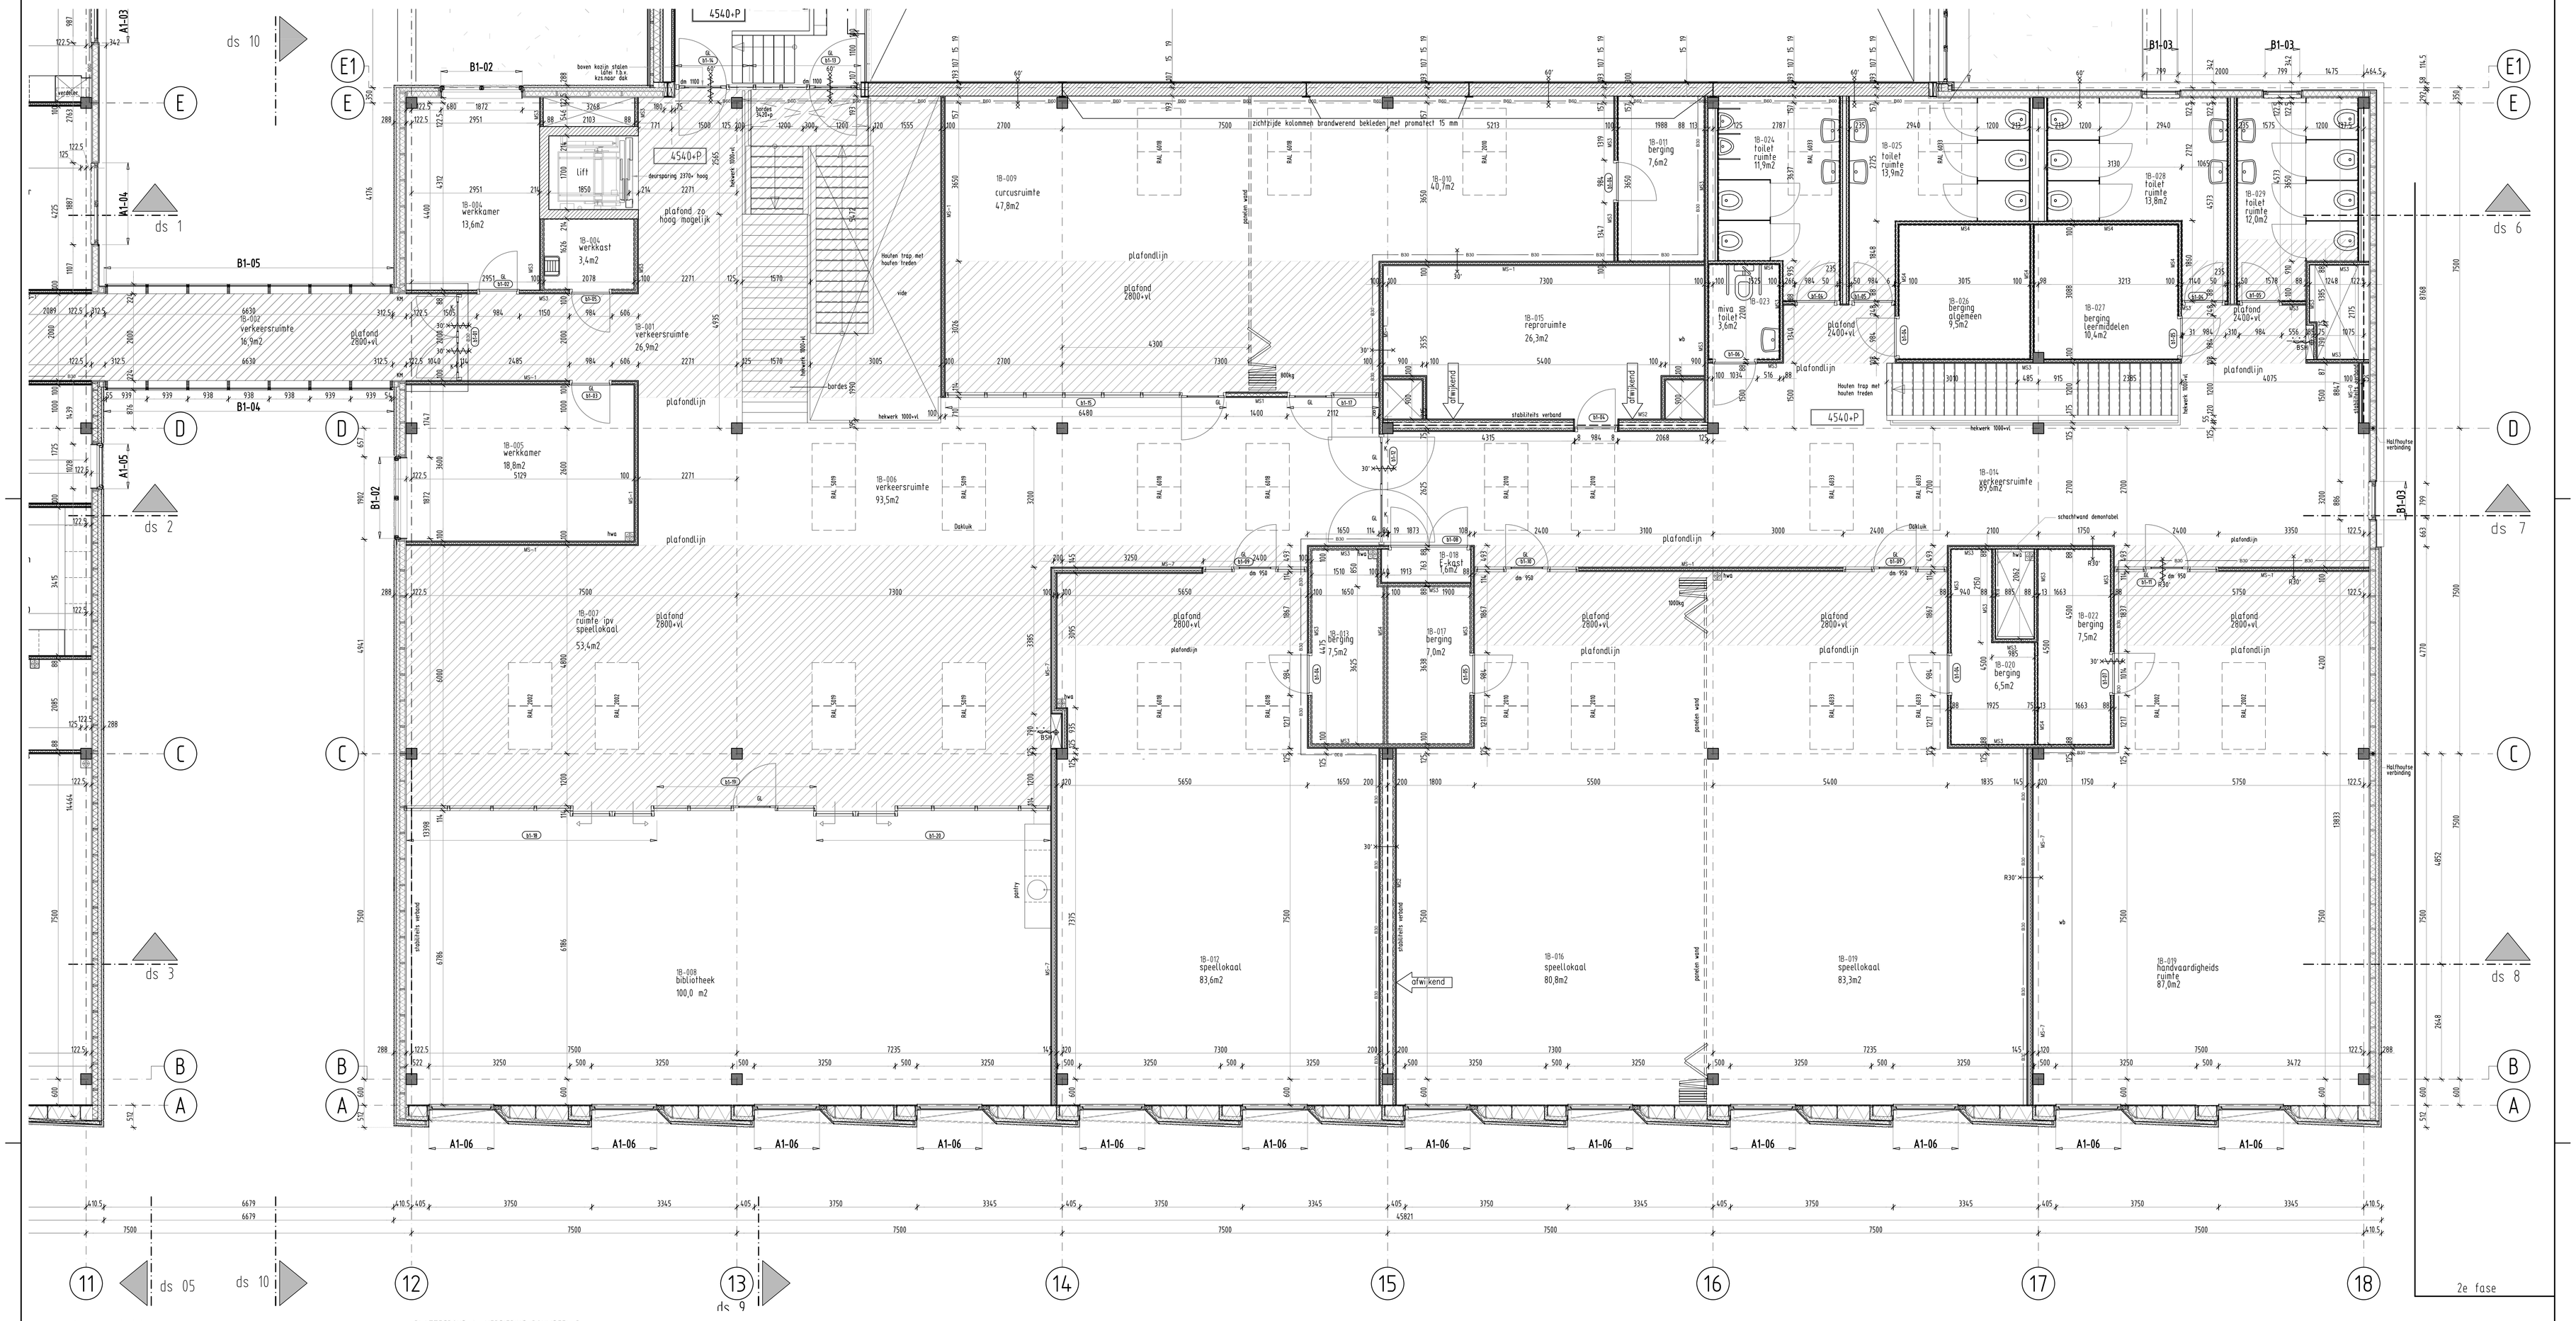

Renvooi materialen

MS-1	metal-stud wand 100mm (MS 2.50.2.A) -1x gipskartonplaat 12.5mm -1x OSB-plaat 12mm -50mm stijl, isolatie minerale wol -1x OSB-plaat 12mm -1x gipskartonplaat 12.5mm
MS-0	metal-stud wand 100mm (MS 2.50.2) -1x gipskartonplaat 12.5mm -1x OSB-plaat 12mm -50mm stijl, geen isolatie -1x OSB-plaat 12mm -1x gipskartonplaat 12.5mm
MS1	metal-stud wand 125mm (MS 2.75.2.A) -1x OSB-plaat 12mm -1x gipskartonplaat 12.5mm
MS2	metal-stud wand 290mm (MS 2.50-140-50.2.A) (SPOUW VAN 140mm WAARIN STABILIETFSCONSTRUCTIE 120.120mm) -1x gipskartonplaat 12.5mm -1x OSB-plaat 12mm -50mm stijl -140mm spouw -50mm stijl -1x OSB-plaat 12mm -1x gipskartonplaat 12.5mm
MS3	metal-stud wand 88mm (MS 2.50.1.A) -1x gipskartonplaat 12.5mm -1x OSB-plaat 12mm -50mm stijl, isolatie minerale wol -1x OSB-plaat 12mm
MS4	metal-stud wand 75mm (MS 1.50.1.A) -1x OSB-plaat 12mm -50mm stijl, isolatie minerale wol -1x OSB-plaat 12mm
MS5	metal-stud wand 425mm (MS 2.100-2.100-100.2.)
MS6	metal-stud voorzetwand 150mm (MS 125.2.) -1x gipskartonplaat 12.5mm -1x OSB-plaat 12mm -125mm stijl, isolatie minerale wol
MS7	metal-stud wand 145mm (MS 2.45-5-45.2A) -1x gipskartonplaat 12.5mm -1x OSB-plaat 12mm -45mm stijl, geen isolatie -5mm spouw -45mm stijl, isolatie minerale wol -1x OSB-plaat 12mm -1x gipskartonplaat 12.5mm

PLATTEGROND 1e VERDIEPING BOUWDEEL B

- isolatie
- kalkzandsteen
- glazen bouwstenen (glb)
- houten kolom
- kozijn
- vrijhangend toilet in ruimte van≥1.20x0.90 m1
- urinoir met schaamschotten
- invalide toilet
- wastafel
- paneelwand
- schuifdeur in wand
- M geisoleerd kruipluik
- pantry met hoge kast
- hwa inpandig
- daklichten

Renvooi brand

	brandwerend zelfsluitende constructie
Bxx'	xx min. brandwerend
30	30 min. brandwerend
60	60 min. brandwerend
30'	30 min. brandwerend
60'	60 min. brandwerend
BSH	brandslanghaspel
	paniekslutting
K	kleefmagneet
	sleutelkluis brandweer
Dr	dakraam
wb	werkblad
	plafond:- OWA acoustic aquacosmos premium
	plafond:- Deraka liniair systeem houten lamellen 15x70mm
	plafond:-houtwol cementplaat Heradesign superfijn
	plafond:-multiplex,buiten plafond
*	op alle toegangsdeuren binnen/buiten van peuterspeelzaal, en onderbouw een draaiknop op 1500+ vloer
#	valdorpel
KM	kleefmagneet
	aansluiting zonwering

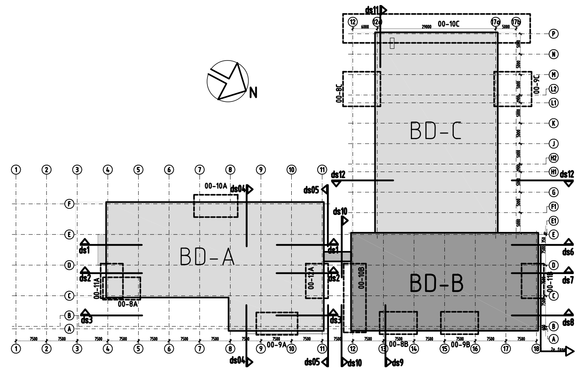

SITUATIE SCHAAL 1:750

wij.jz. 14-10-2011	
dat. 30-05-2011	
Project M.F.A. BANGERT OOSTERPOLDER HOORN	dat. 01-11-10
	afn. vA0
Opdrachtgever	get.
	schaal 1:50
Onderdeel PLATTEGROND 1e VERDIEPING BOUWDEEL B	blad 00-2B

Heddes Bouw BV Keern 31 1624 NB Hoorn
Postbus 119 1620 AC Hoorn
tel. 0229 - 282400 fax. 0229 - 282499

HEDDES Bouw & Ontwikkeling