

nr.	opp.	naam
0.01a	45.7 m ²	entree socrates
0.01b	9.5 m ²	entree socrates
0.02	5.9 m ²	entree SKH/ NETWORK
0.03	233.6 m ²	werkplein socrates
0.03a	40.1 m ²	werkplein socrates
0.04	70.0 m ²	werkplein SKH
0.05	58.8 m ²	werkplein IKC
0.06	44.0 m ²	werkplein netwerk
0.07	40.1 m ²	groepsruimte ob6
0.08	39.6 m ²	groepsruimte ob5
0.09	5.5 m ²	toilet ruimte 3
0.10	39.6 m ²	groepsruimte ob4
0.11	40.0 m ²	groepsruimte ob3
0.12	5.5 m ²	toilet ruimte 2
0.13	40.0 m ²	groepsruimte ob2
0.14	39.6 m ²	groepsruimte ob1
0.15	5.5 m ²	toilet ruimte 1
0.16	52.5 m ²	peuterspeelzaal 1
0.17	49.3 m ²	peuterspeelzaal 2
0.18	3.9 m ²	sanitaire ruimte
0.19	2.9 m ²	berging
0.20	46.5 m ²	kinderopvang 4
0.20a	3.4 m ²	slaaprummy (4x)
0.20b	6.2 m ²	slaaprummy (8x)
0.20c	4.8 m ²	sanitaire ruimte
0.21	46.0 m ²	kinderopvang 3
0.21a	3.3 m ²	slaaprummy (4x)
0.21b	6.1 m ²	slaaprummy (8x)
0.22	46.0 m ²	kinderopvang 2
0.22a	3.3 m ²	slaaprummy (4x)
0.22b	6.1 m ²	slaaprummy (8x)
0.22c	4.8 m ²	sanitaire ruimte
0.23	46.1 m ²	kinderopvang 1
0.23a	3.3 m ²	slaaprummy (4x)
0.23b	6.1 m ²	slaaprummy (8x)
0.24	63.1 m ²	speelkaal
0.25	8.3 m ²	berging speelkaal
0.26	8.3 m ²	buitenberging SKH
0.27	6.9 m ²	buitenberging netwerk
0.28	6.8 m ²	buitenberging socrates
0.29a	7.0 m ²	berging
0.29b	3.7 m ²	berging
0.29d	1.2 m ²	berging
0.29e	1.2 m ²	berging
0.30a	1.3 m ²	buiten toilet
0.30b	1.4 m ²	buiten toilet
0.31a	4.9 m ²	conciërge
0.31b	10.4 m ²	conciërge
0.32	6.8 m ²	nutvoorziening
0.33	5.4 m ²	MIVA toilet
0.34	6.6 m ²	keuken
0.35	4.6 m ²	was- en droogruimte
0.36	5.5 m ²	buggy berging
0.37	7.6 m ²	toilet ruimte algemeen
0.38	19.4 m ²	entree speelkaal
0.39	1.3 m ²	meterkast

- bouwkundig**
- betonsteen metselwerk
 - houten latten
 - h&v-elementen
 - metalstud wanden
- N.B.: Exacte wandopbouw / materialisatie conform tekeningen 4.04 Wandtypen / 4.05 Wandafwerkingen / kleur- en materiaalstaat
- symbolen en afkortingen**
- P panieksluiting
 - LS te openen zonder los voorwerp
 - VLDD vrijloop deurdranger
 - DDMV deurdranger met vastzetting
 - BMC brandmeldcentrale
 - BSH brandslanghaspel
 - EBV extra beschermde vluchtroute - materiaal afwerking min. brandklasse B
 - brandwerend (60min)
 - brandwerend (60min) + zelfsluitend
 - entree
 - KM kleefmagneet
 - Slow whoop
 - WBDO - 60 min
 - NV Noodverlichting
 - Rookmelder
 - Vluchtroute
 - Einde vluchtroute
 - Vluchtweg bord
 - Brandslang haspel
 - Brandweer ingang
 - ingang
- N.B. voor definitieve installaties, zie tekening installateur

Aansluitingen met bestaande bebouwing in het werk te controleren

rudy uytenhaak
partners architecten

Jan Evertsenstraat 779
1061XZ, Amsterdam
Nederland
+31 (0)20 305 77 77 arch@uytenhaak.nl

Project
B602 - Hoorn IKC de Kreek

Project adres
1689XD Zwaag

Opdrachtgever
Gemeente Hoorn

Schaal
1:100

Fase
GM

Datum
28-01-2019


Onderwerp
begane grond

Formaat
A1

Status
definitief

Revisie
B: 16-01-2020

Tekeningnummer
2.02 PL00

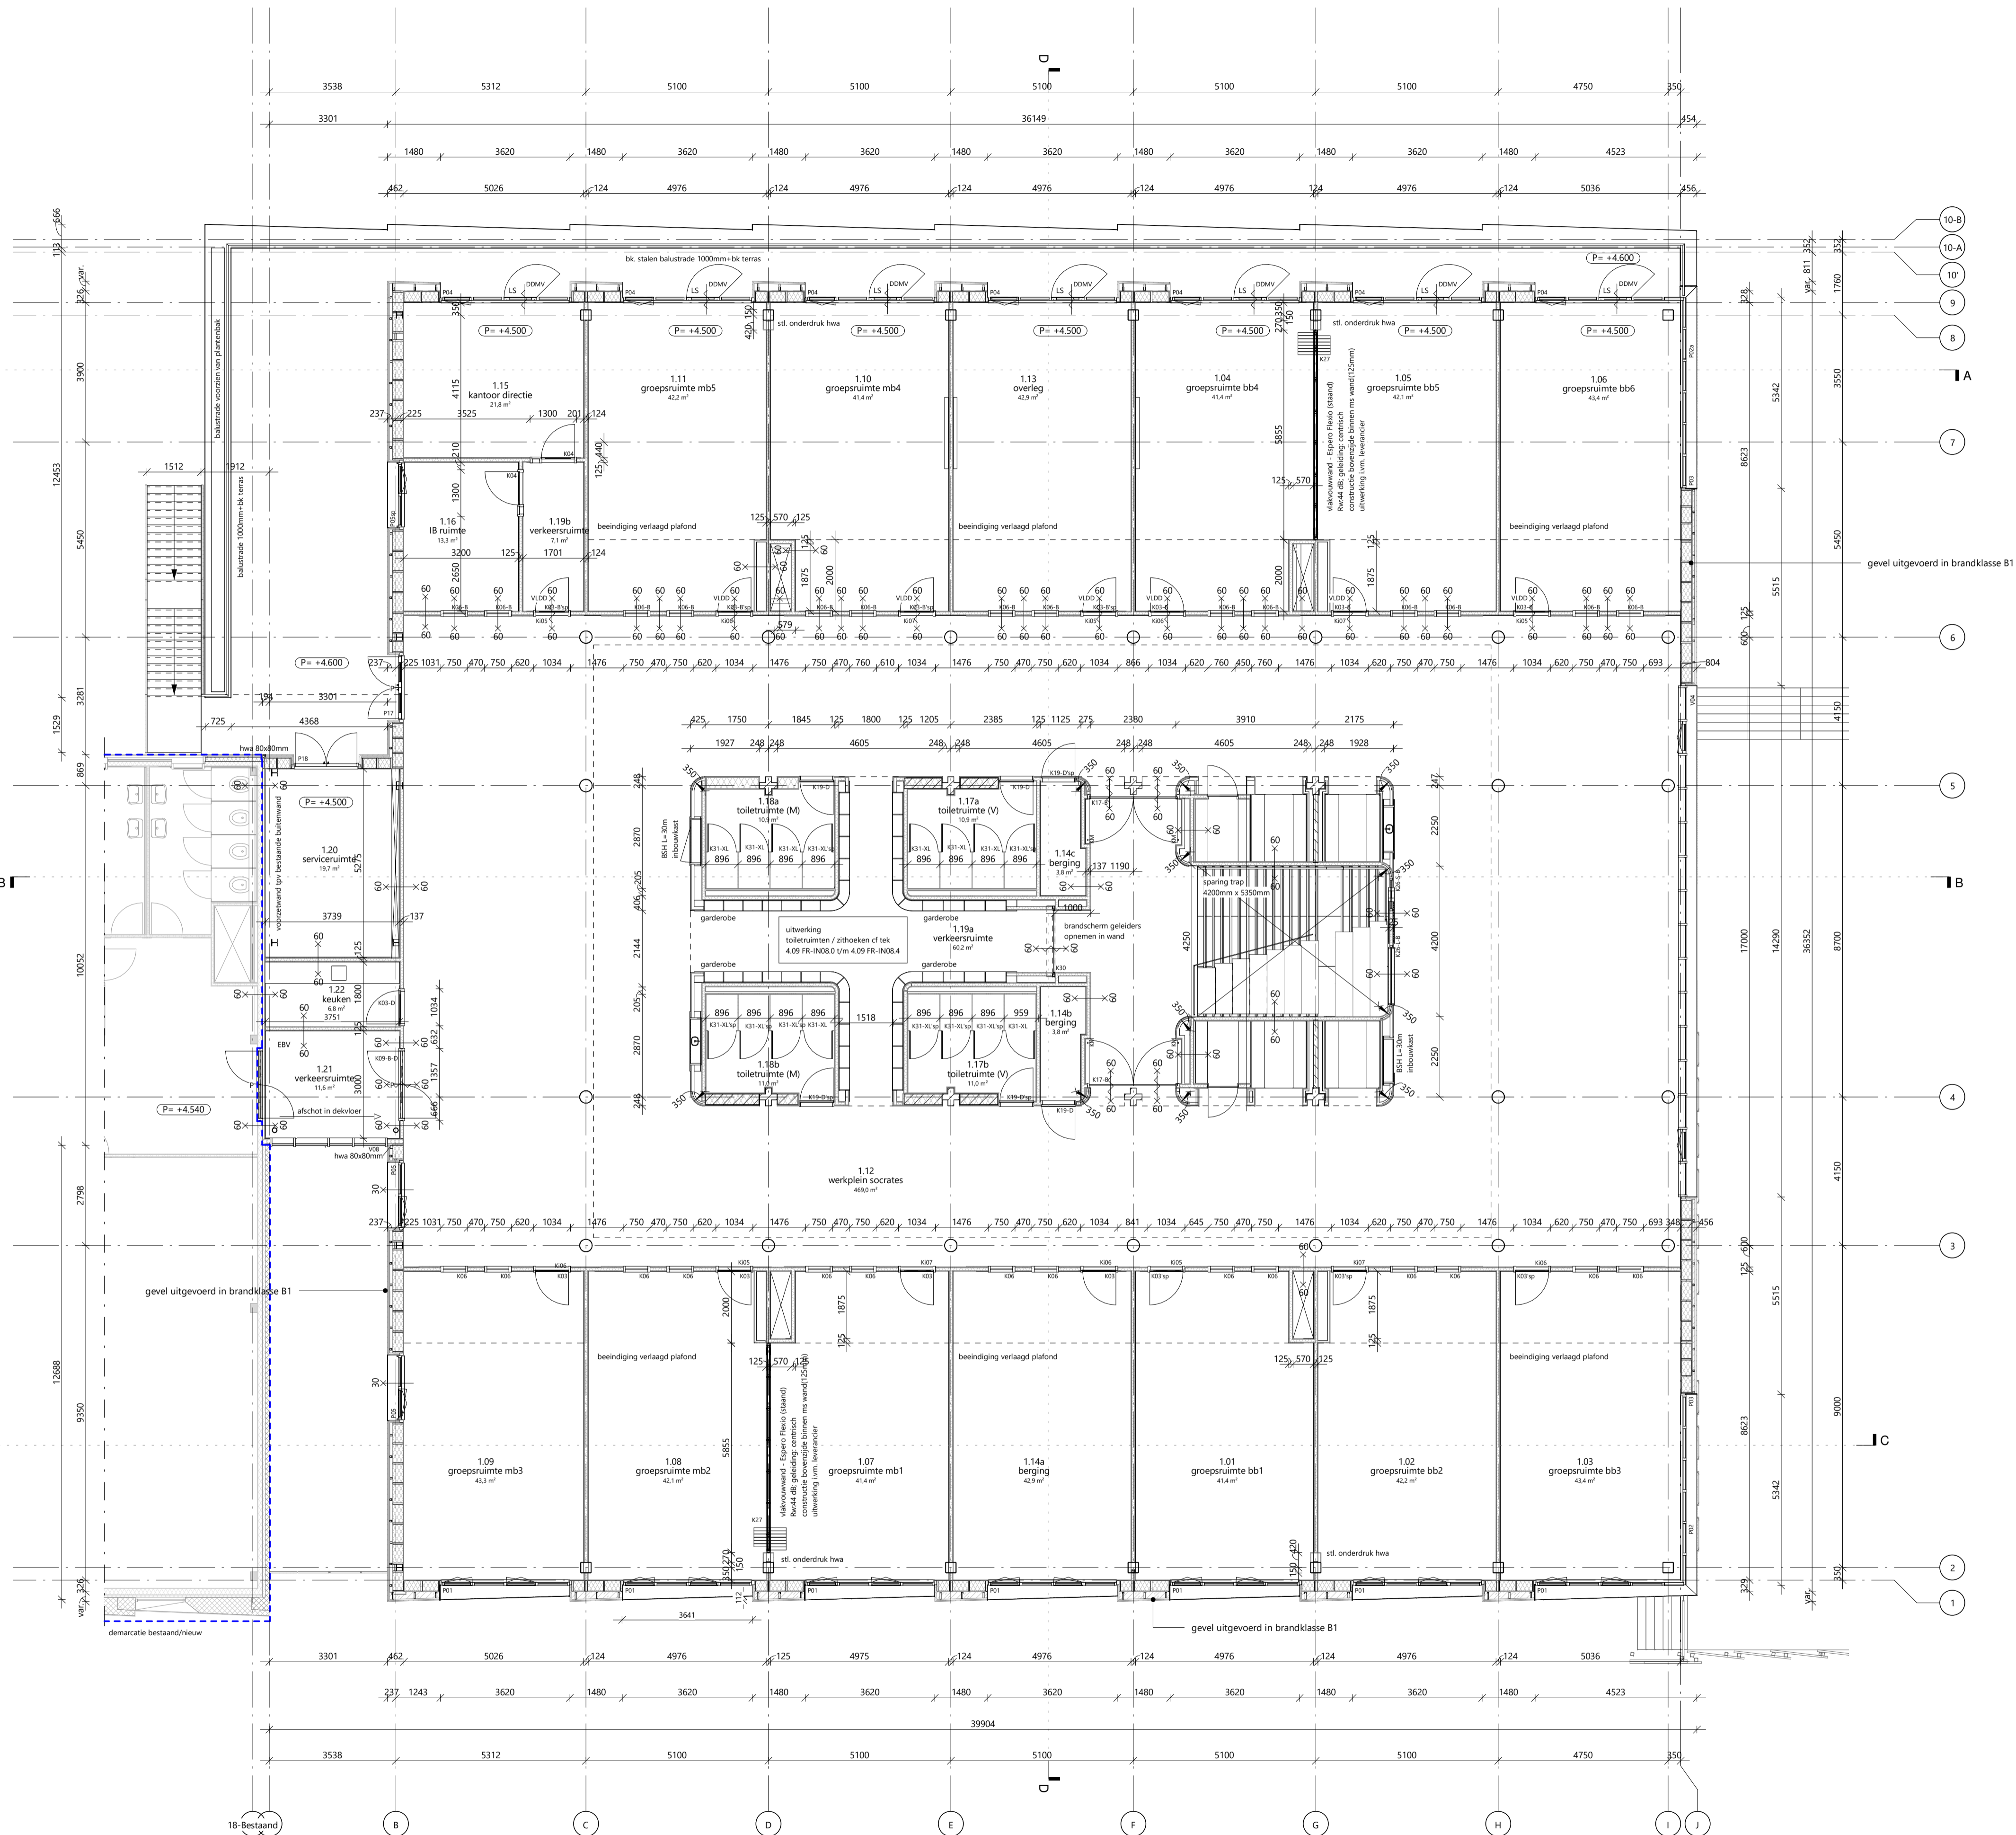

nr.	opp.	naam
1.01	41,4 m²	groepsruimte bb1
1.02	42,2 m²	groepsruimte bb2
1.03	43,4 m²	groepsruimte bb3
1.04	41,4 m²	groepsruimte bb4
1.05	42,1 m²	groepsruimte bb5
1.06	43,4 m²	groepsruimte bb6
1.07	41,4 m²	groepsruimte mb1
1.08	42,1 m²	groepsruimte mb2
1.09	43,3 m²	groepsruimte mb3
1.10	41,4 m²	groepsruimte mb4
1.11	42,2 m²	groepsruimte mb5
1.12	469,0 m²	werkplein socrates
1.13	42,9 m²	overleg
1.14a	42,9 m²	berging
1.14b	3,8 m²	berging
1.14c	3,8 m²	berging
1.15	21,8 m²	kantoor directie
1.16	13,3 m²	B ruimte
1.17a	10,9 m²	toiletteruimte (V)
1.17b	11,0 m²	toiletteruimte (V)
1.18a	10,9 m²	toiletteruimte (M)
1.18b	11,0 m²	toiletteruimte (M)
1.19a	60,2 m²	verkeersruimte
1.19b	7,1 m²	verkeersruimte
1.20	19,7 m²	service ruimte
1.21	11,6 m²	verkeersruimte
1.22	6,8 m²	keuken

- bouwkundig
 — betonsteen metselwerk
 — houten latten
 — hsb-elementen
 — metalstuw wanden
- N.B.: Exacte wandopbouw / materialisatie conform tekeningen 4.04 Wandtypen / 4.05 Wandafwerkingen / kleur- en materiaalstaat
- symbolen en afkortingen
- P panieksluiting
 - LS te openen zonder los voorwerp
 - VLDD vrijloop deurdranger
 - DDMV deurdranger met vastzetinrichting
 - BMC brandmeldcentrale
 - BSH brandslanghaspel
 - EBV extra beschermde vluchtroute - materiaal afwerking min. brandklasse B
 - 60 brandwerend (60min)
 - 60+ brandwerend (60min) + zelfsluitend
 - ▲ entree
 - KM kleefmagneet
 - SW Slow whoop
 - WBDBO - 60 min
 - NV Noodverlichting
 - Rookmelder
 - Vluchtroute
 - Einde vluchtroute
 - Vluchweg bord
 - Brandslang haspel
 - Brandweer ingang
 - ingang
- N.B.: voor definitieve installaties, zie tekening installateur

Aansluitingen met bestaande bebouwing in het werk te controleren

rudy uytenhaak
 partners architecten

Jan Evertsenstraat 779
 1061XZ - Amsterdam
 Nederland
 +31 (0)20 305 77 77 arch@uytenhaak.nl

Project
B602 - Hoorn IKC de Kreek

Project adres
1689XD Zwaag

Opdrachtgever
Gemeente Hoorn

Schaal
1:100

Fase
GM

Datum
28-01-2019


Onderwerp
eerste verdieping

Formaat
A1

Status
definitief

Revisie
B: 16-01-2020

Tekeningnummer
2.02 PL01

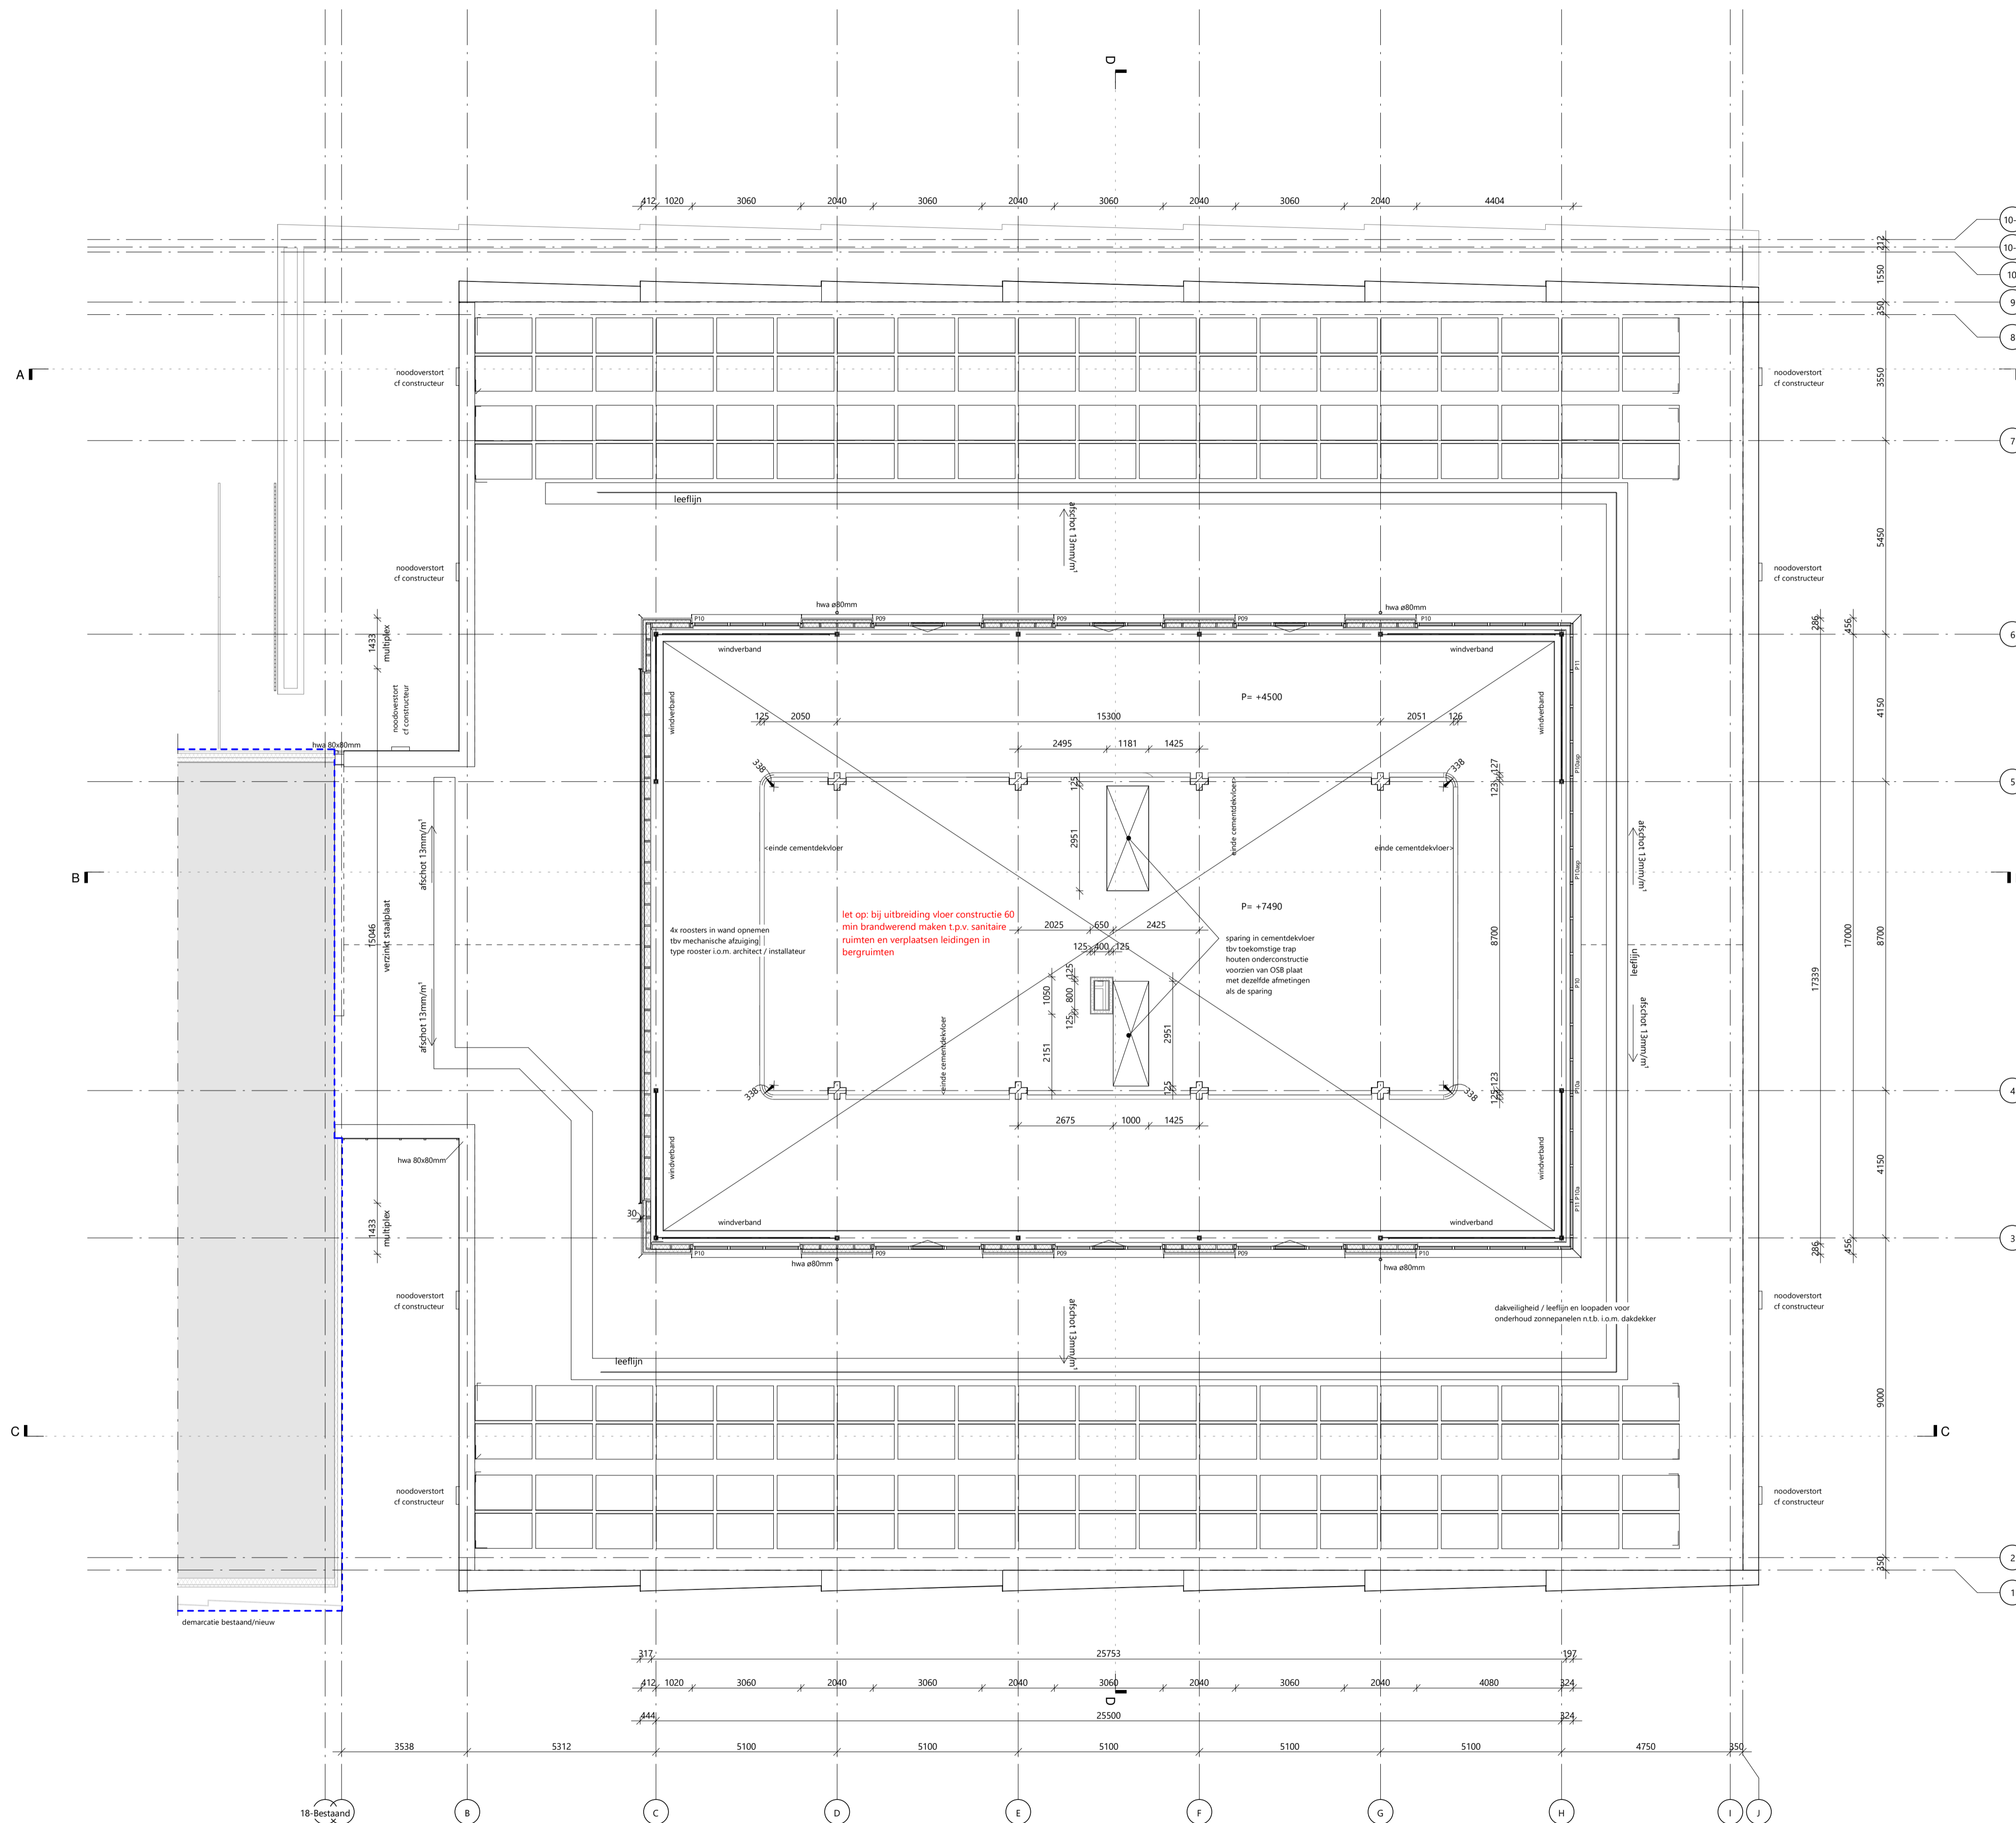

- bouwkundig
 — betonsteen metselwerk
 — houten latten
 — hsb-elementen
 — metalstud wanden
- N.B.: Exacte wandopbouw / materialisatie conform tekeningen 4.04 Wandtypen / 4.05 Wandafwerkingen / kleur- en materiaalstaat
- symbolen en afkortingen
- P panieksluiting
 - LS te openen zonder los voorwerp
 - VLDD vrijloop deurdranger
 - DDMV deurdranger met vastzetinrichting
 - BMC brandmeldcentrale
 - BSH brandslanghaspel
 - EBV extra beschermde vluchtroute - materiaal afwerking min. brandklasse B
 - brandwerend (60min)
 - brandwerend (60min) + zelfsluitend
 - ▲ entree
 - KM kleefmagneet
 - SW Slow whoop
 - WBDBO - 60 min
 - (NV) Noodverlichting
 - Rookmelder
 - Vluchtroute
 - Einde vluchtroute
 - Vluchweg bord
 - Brandslang haspel
 - Brandweer ingang
 - ingang
- N.B. voor definitieve installaties, zie tekening installateur

Aansluitingen met bestaande bebouwing in het werk te controleren



Jan Evertsenstraat 779
 1061XZ - Amsterdam
 Nederland
 +31 (0)20 305 77 77 arch@uytenhaak.nl

Project
B602 - Hoorn IKC de Kreek

Project adres
1689XD Zwaag

Opdrachtgever
Gemeente Hoorn

Schaal
1:100

Formaat
A1

Fase
GM

Status
definitief

Datum
28-01-2019

Revisie
B: 16-01-2020

Onderwerp
dak aanzicht - laag

Tekeningnummer
2.02 PL02

