




STUURBOORD AANZICHT

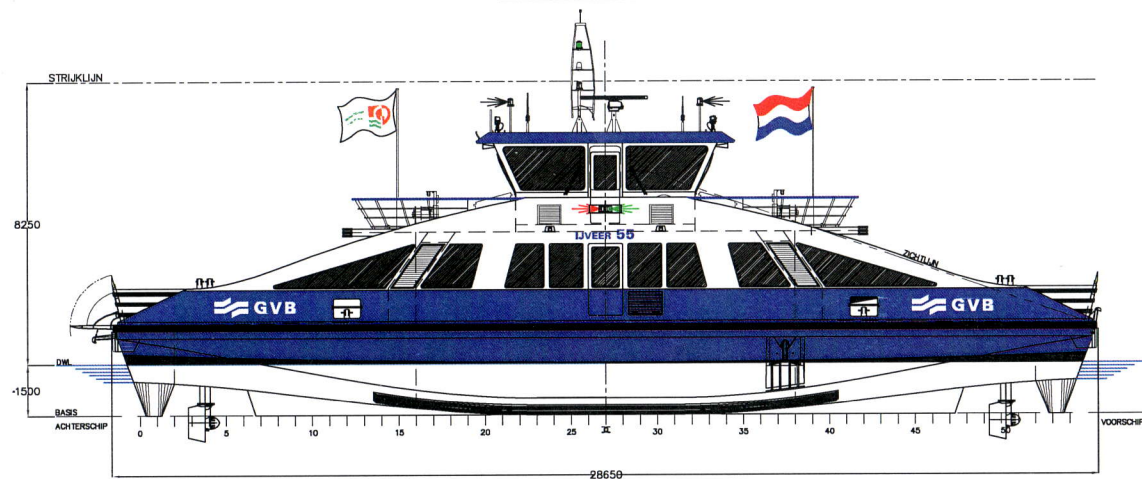


HOOFDEK

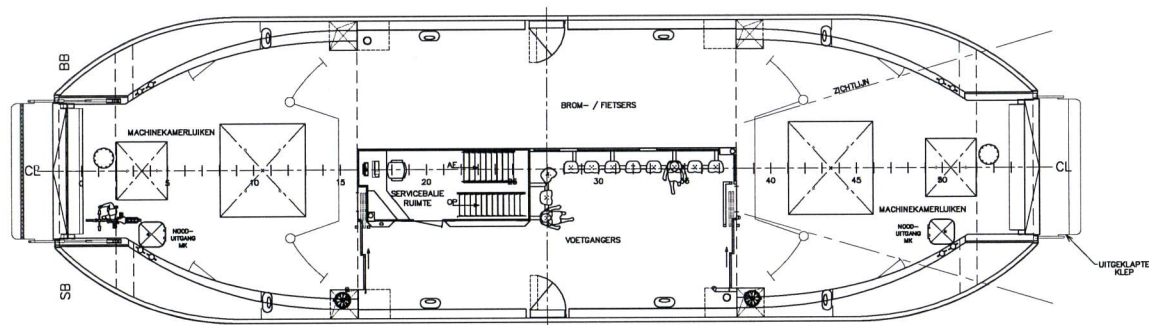


BENEDENDEK

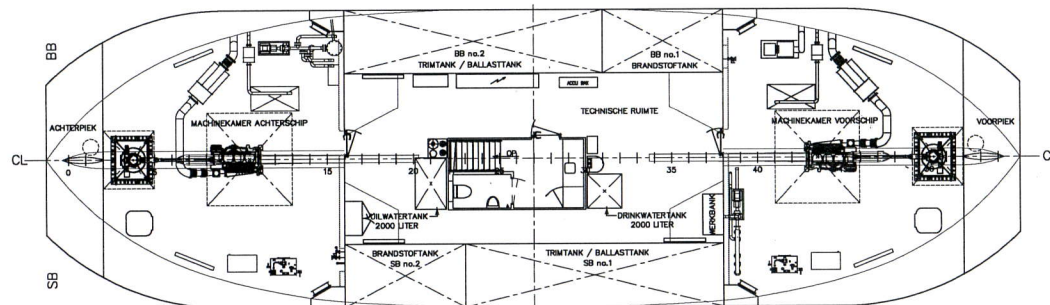

VOORAANZICHT

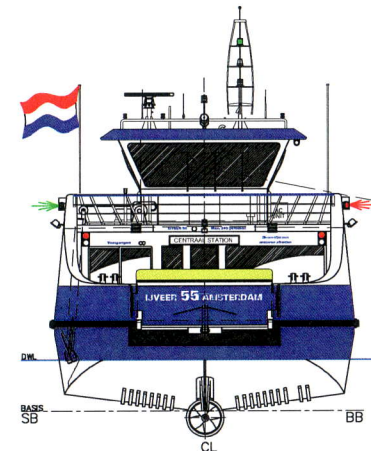

BRUGDEK & STUURHUIS

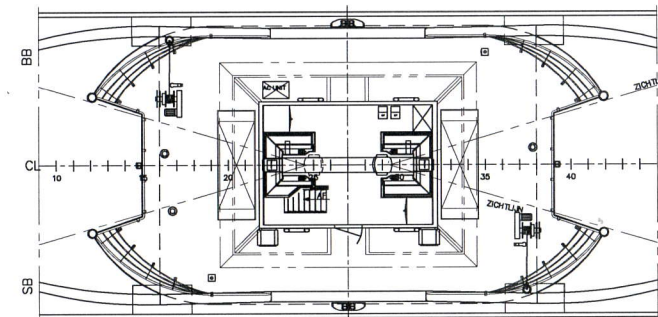

HOOFDAFMETINGEN

LENGTE OVER ALLES 28,65m

LENGTE LOODLIJNEN 26,50m

BREEDTE OVERALLES 9,00m

BREEDTE SPANT 8,70m

HOLTE HOOFDEK 2,75m

DIEPGANG (max.) 1,66m

DIEPGANG INCL. ROERPROPELLERS (max.) 2,42m

AANTAL PASSAGIERS 240

VERMOGEN 2 x 250KW

SNELHEID 10,3 KNOEPEN

VAARGEBIED ZONE 3 AFGESLOTEN IJ

IWV-DS ID-NR. 53616

WV-DE	OPDR. GEVER	PROEUE	KLASSE
PROV. L.	KEUR. DOOR	NAAM	D.D.
Scheepswerf Grave b.v.			
Moerkade 28 5361 GB Grave Nederland		T. 0468 47 24 64 F. 0468 47 59 88 E. info@scheepswerfgrave.com	
ALGEMEENPLAN IJVEER 55 / 56			
GEZ. : JWH		DEELORDER:	
D.D. : 09-09-2009		TEK. NR. : 162-010-001	
GEZ. TK :		SCHAL. : 1/75	
D.D. :		FORMAAT : A1	
Auteursrechten voorbehouden overeenkomstig de wet.			
		BOUWNR. : 162	

0cm 5 10cm