




STUURBOORD AANZICHT

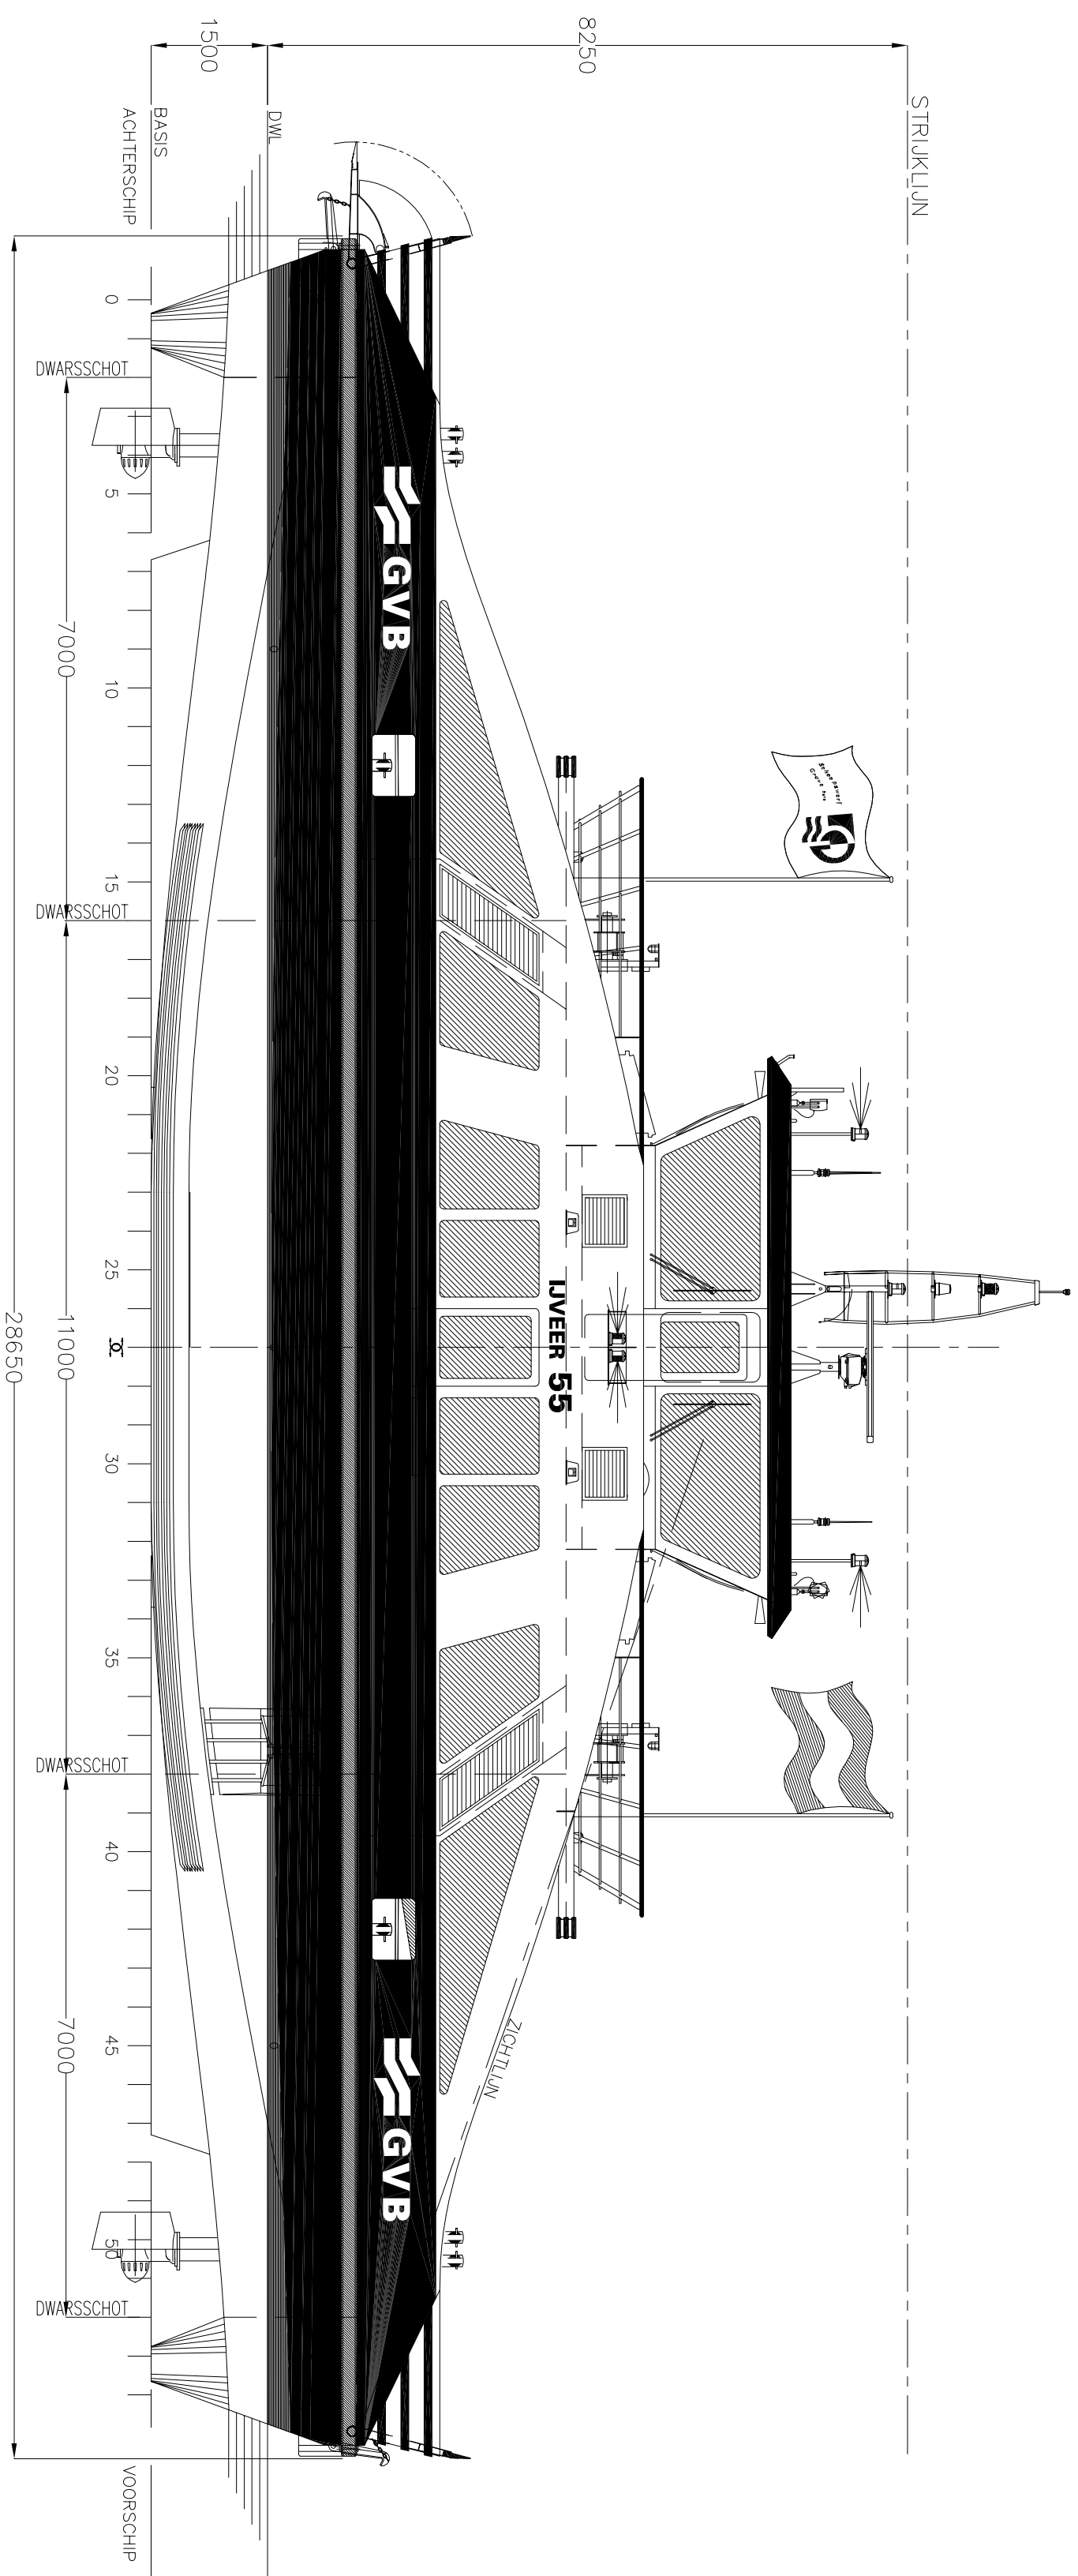



VOORAANZICHT

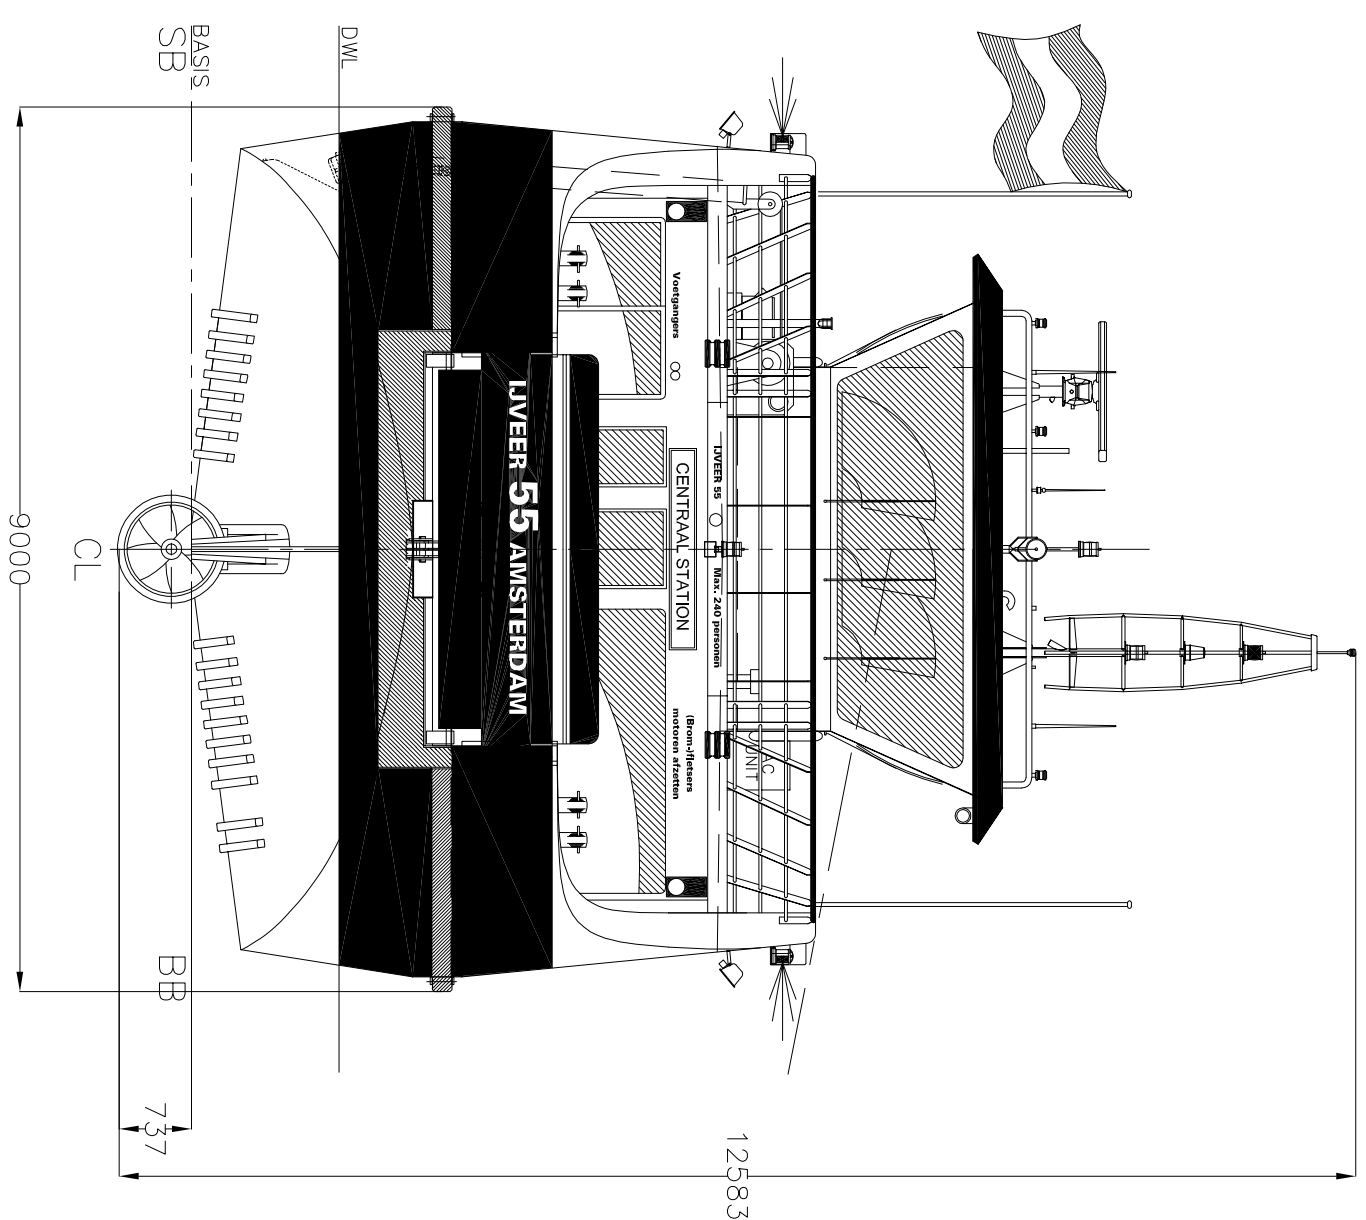

BENEDENDEK

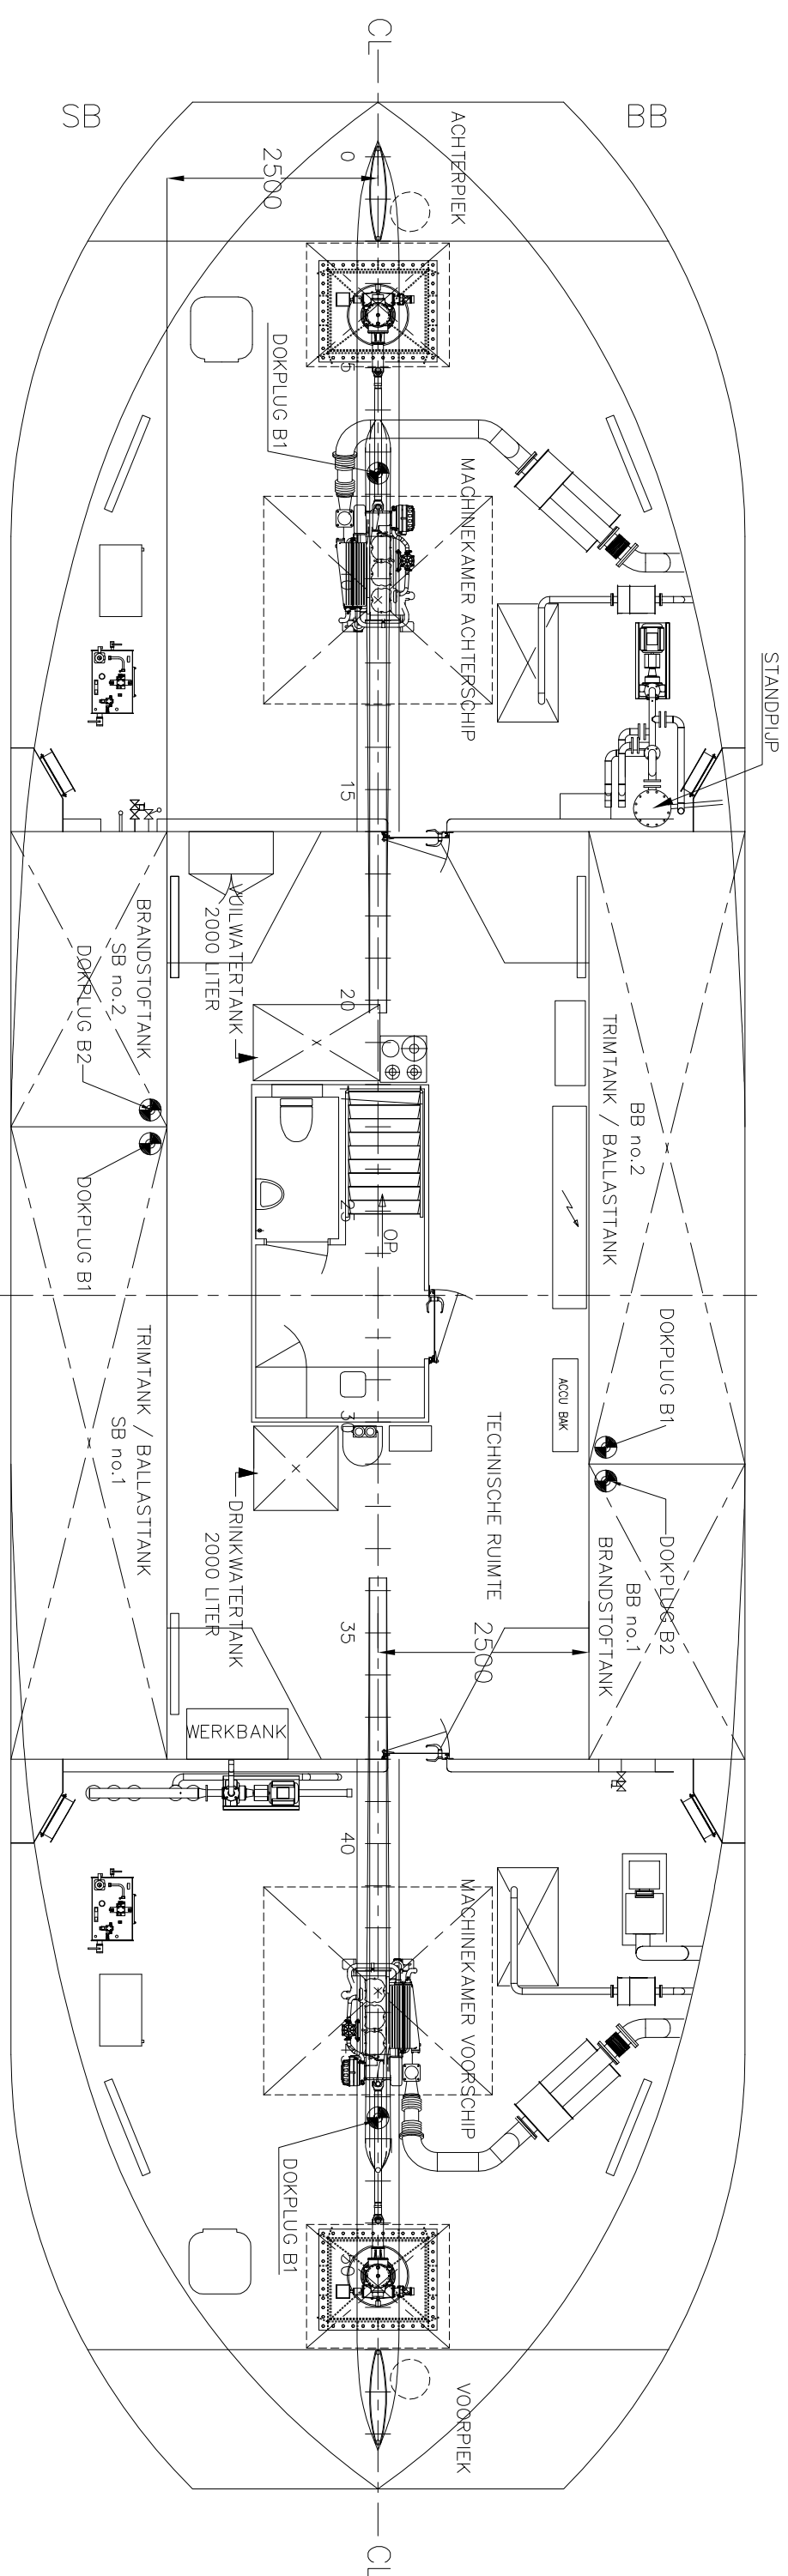

SCHOT 16 |
SCHOT 38 (Schaal 1:25)

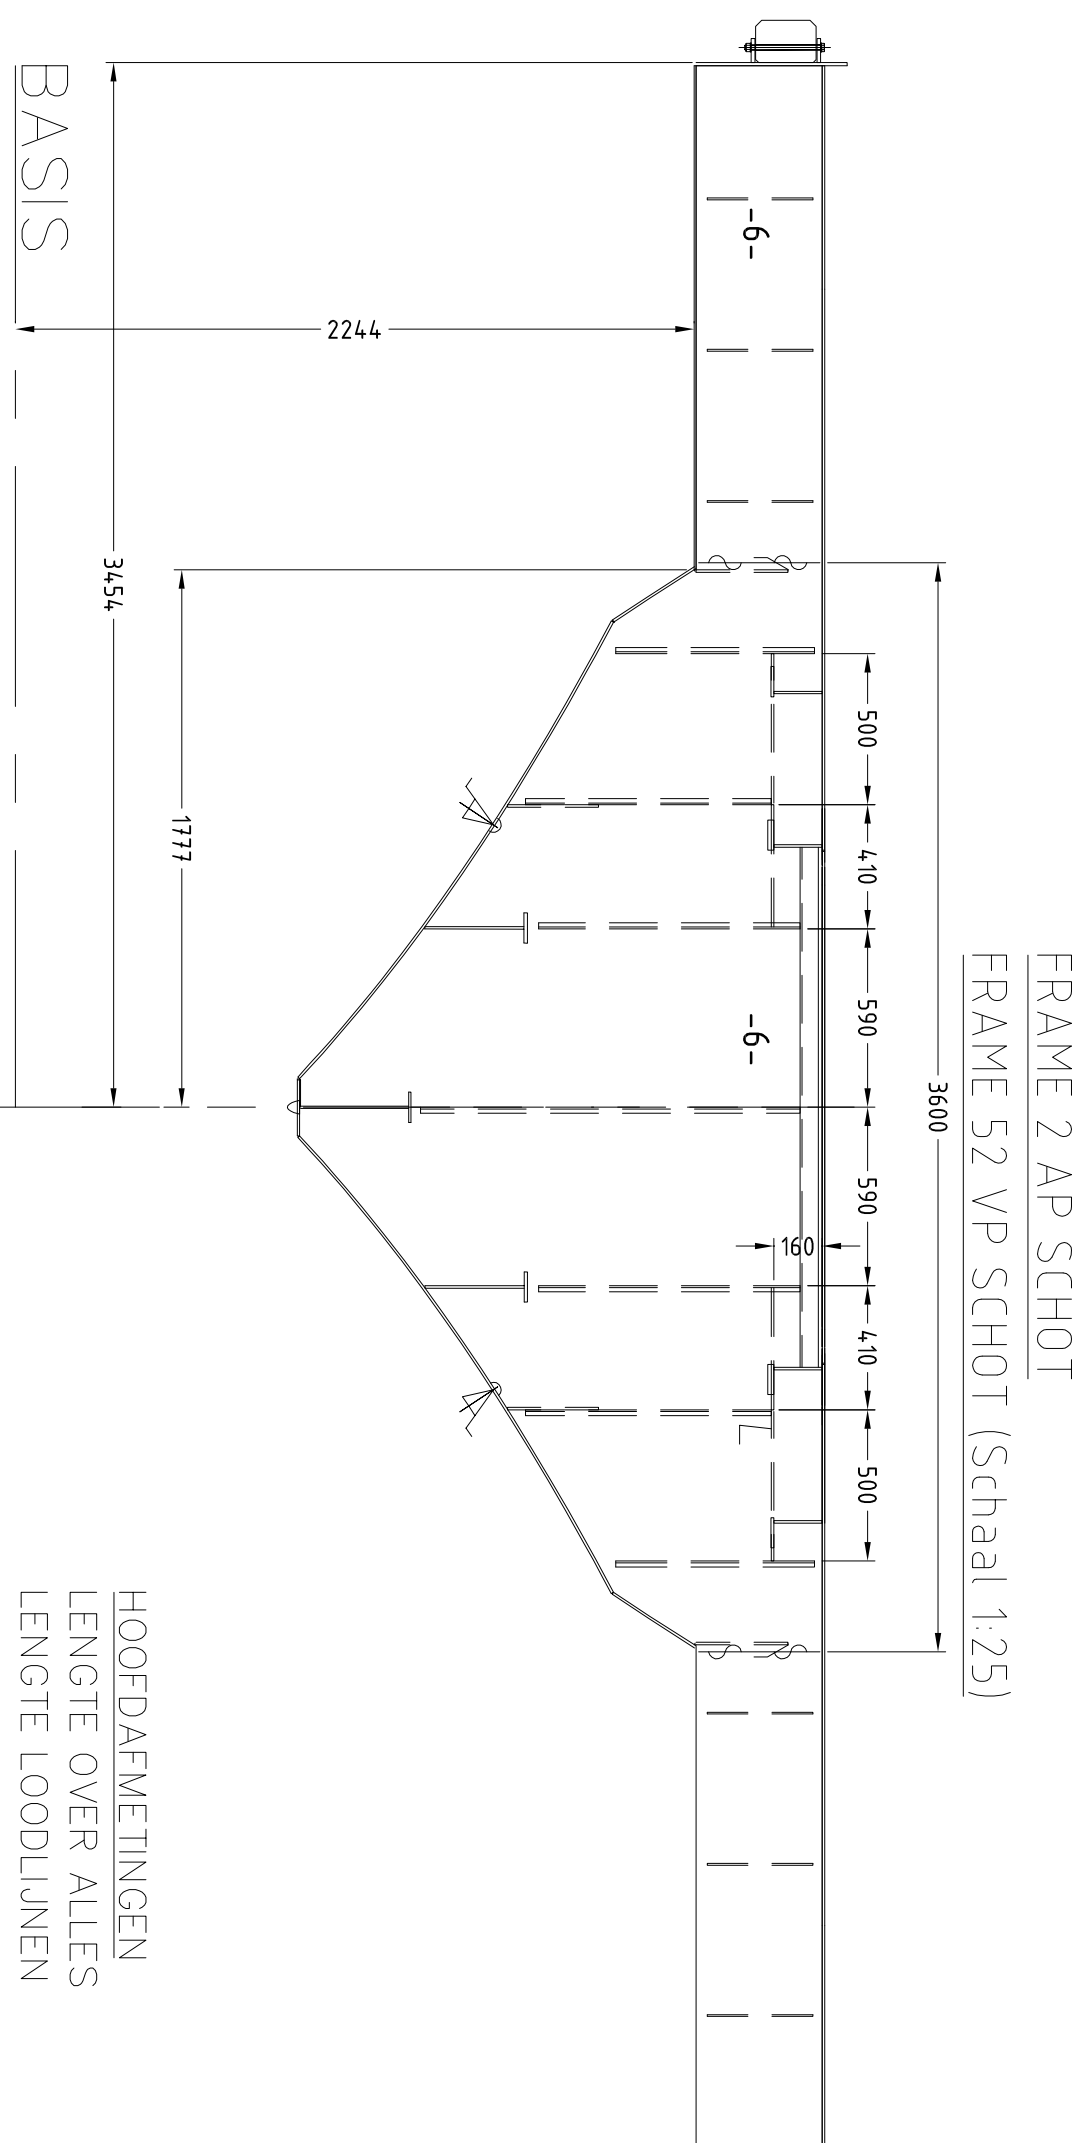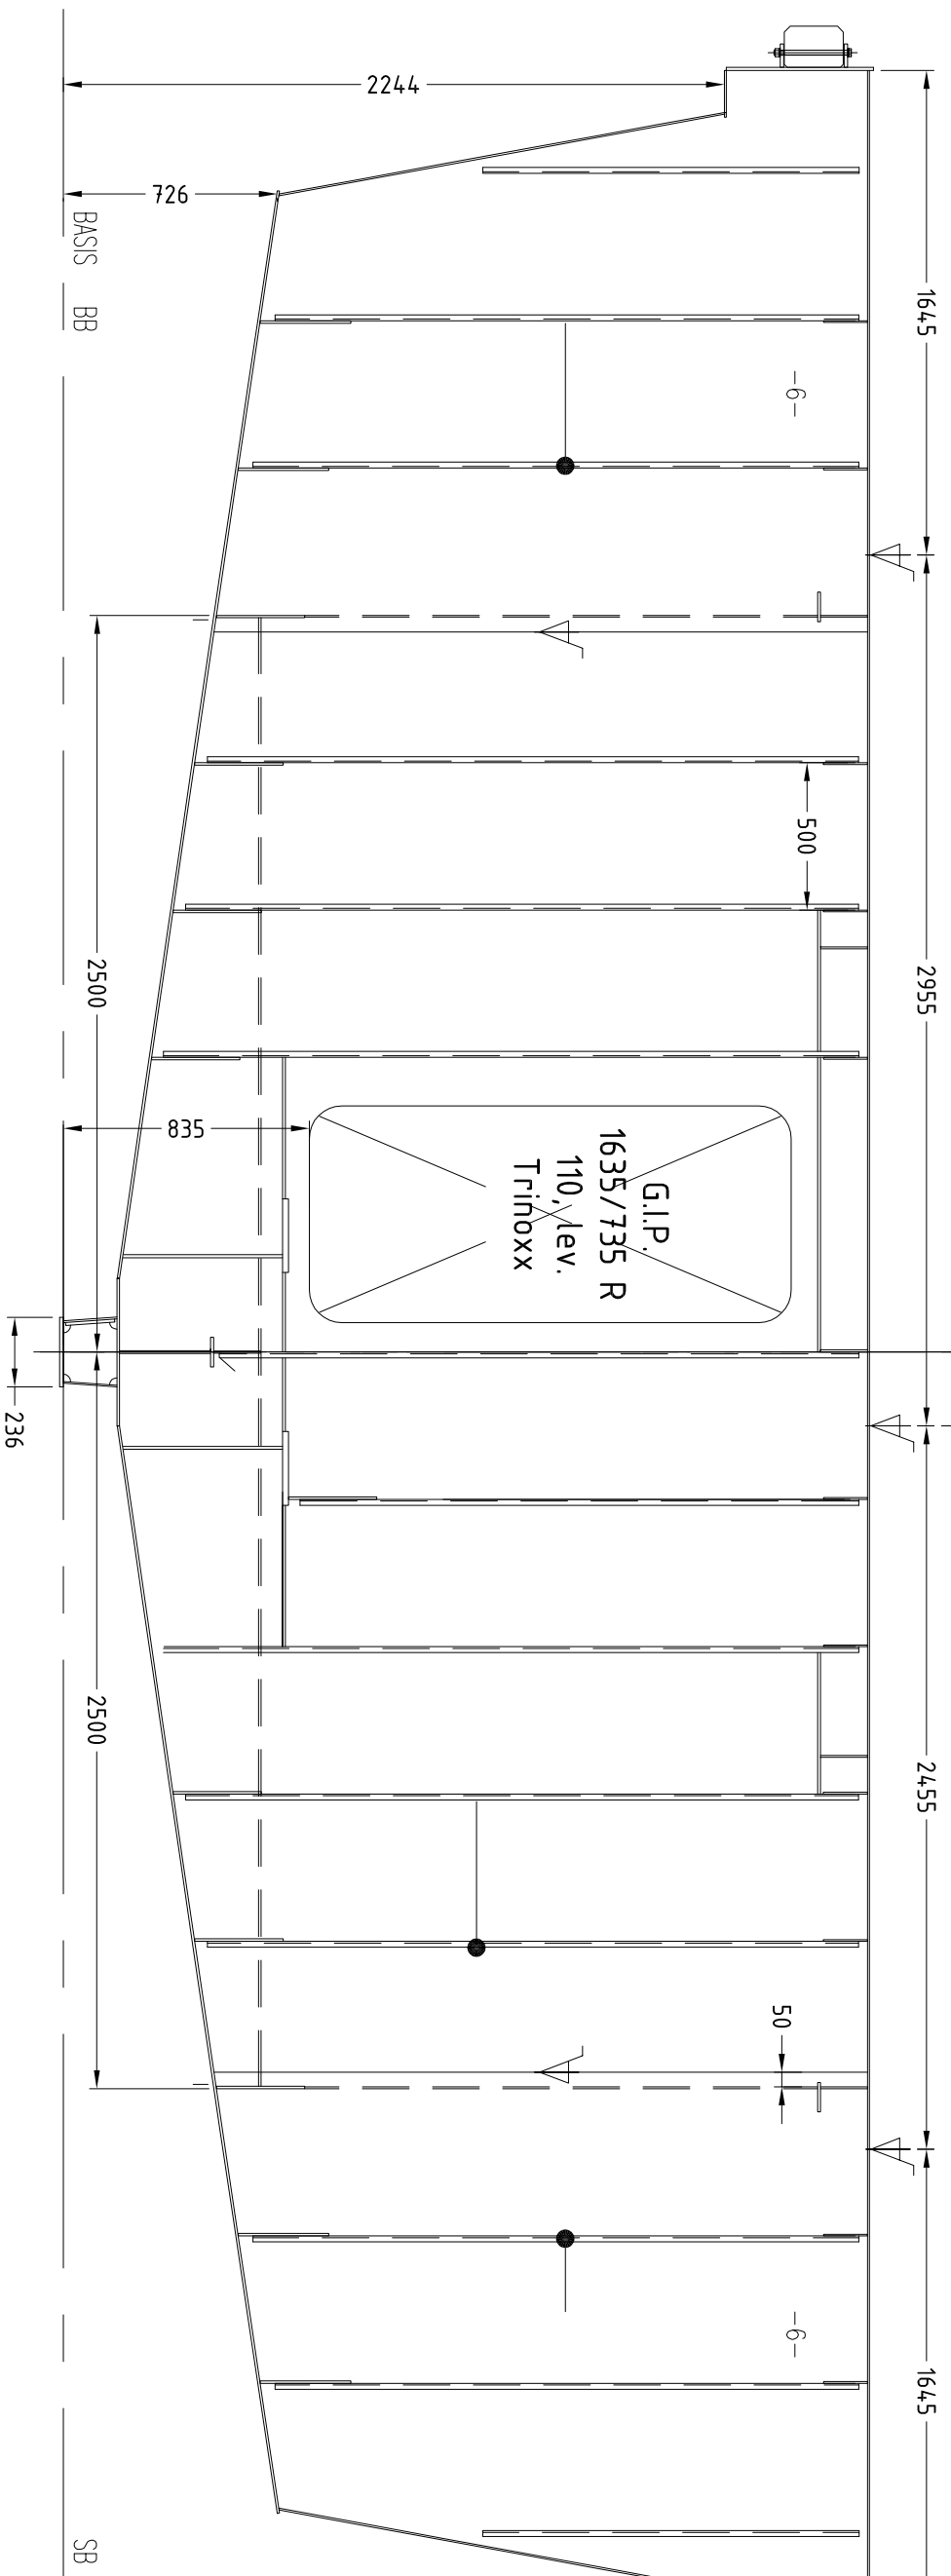

OPDE GEGR. :	PRODUCTIE :	NAAM :	D.O. :
PHO. L. :	KLASS. :		
KEUR DOOR. :	KEUR DOOR. :		
Scheepswerf Grave b.v. Mossela 28 5381 CB Grave Nederland E. info@scheepswerfgrave.com			
DOKPLAN LVEER 55			
GET. : MJ	DEELORDER: 010		
D.O. : 17-08-2010	TEK. NR. : 162-010-007		
GEZ. TK. : BC	SCHAL. : 115		
D.O. : 22-9-'10	FORMAT. : A-1		
Auteursrechten voorbehouden overeenkomstig de wet.		Montoefening-mm	
BOUWNR. : 162			

