


Bijlage 06 – Uitlaatleiding

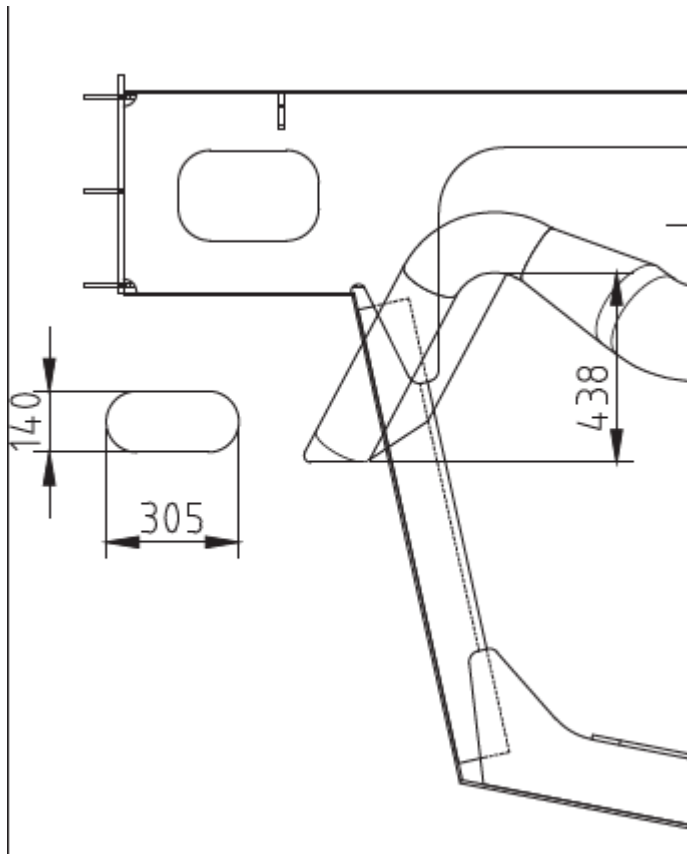

Figuur 1 - Uitlaatleiding van IJveer 66 (let op: niet het schip van de hermotorisering) waarbij de rookgassen boven de waterlijn het schip verlaten zoals voortaan de bedoeling is bij alle veren.



Figuur 2 – Foto van de uitlaatleiding van IJveer 66.