


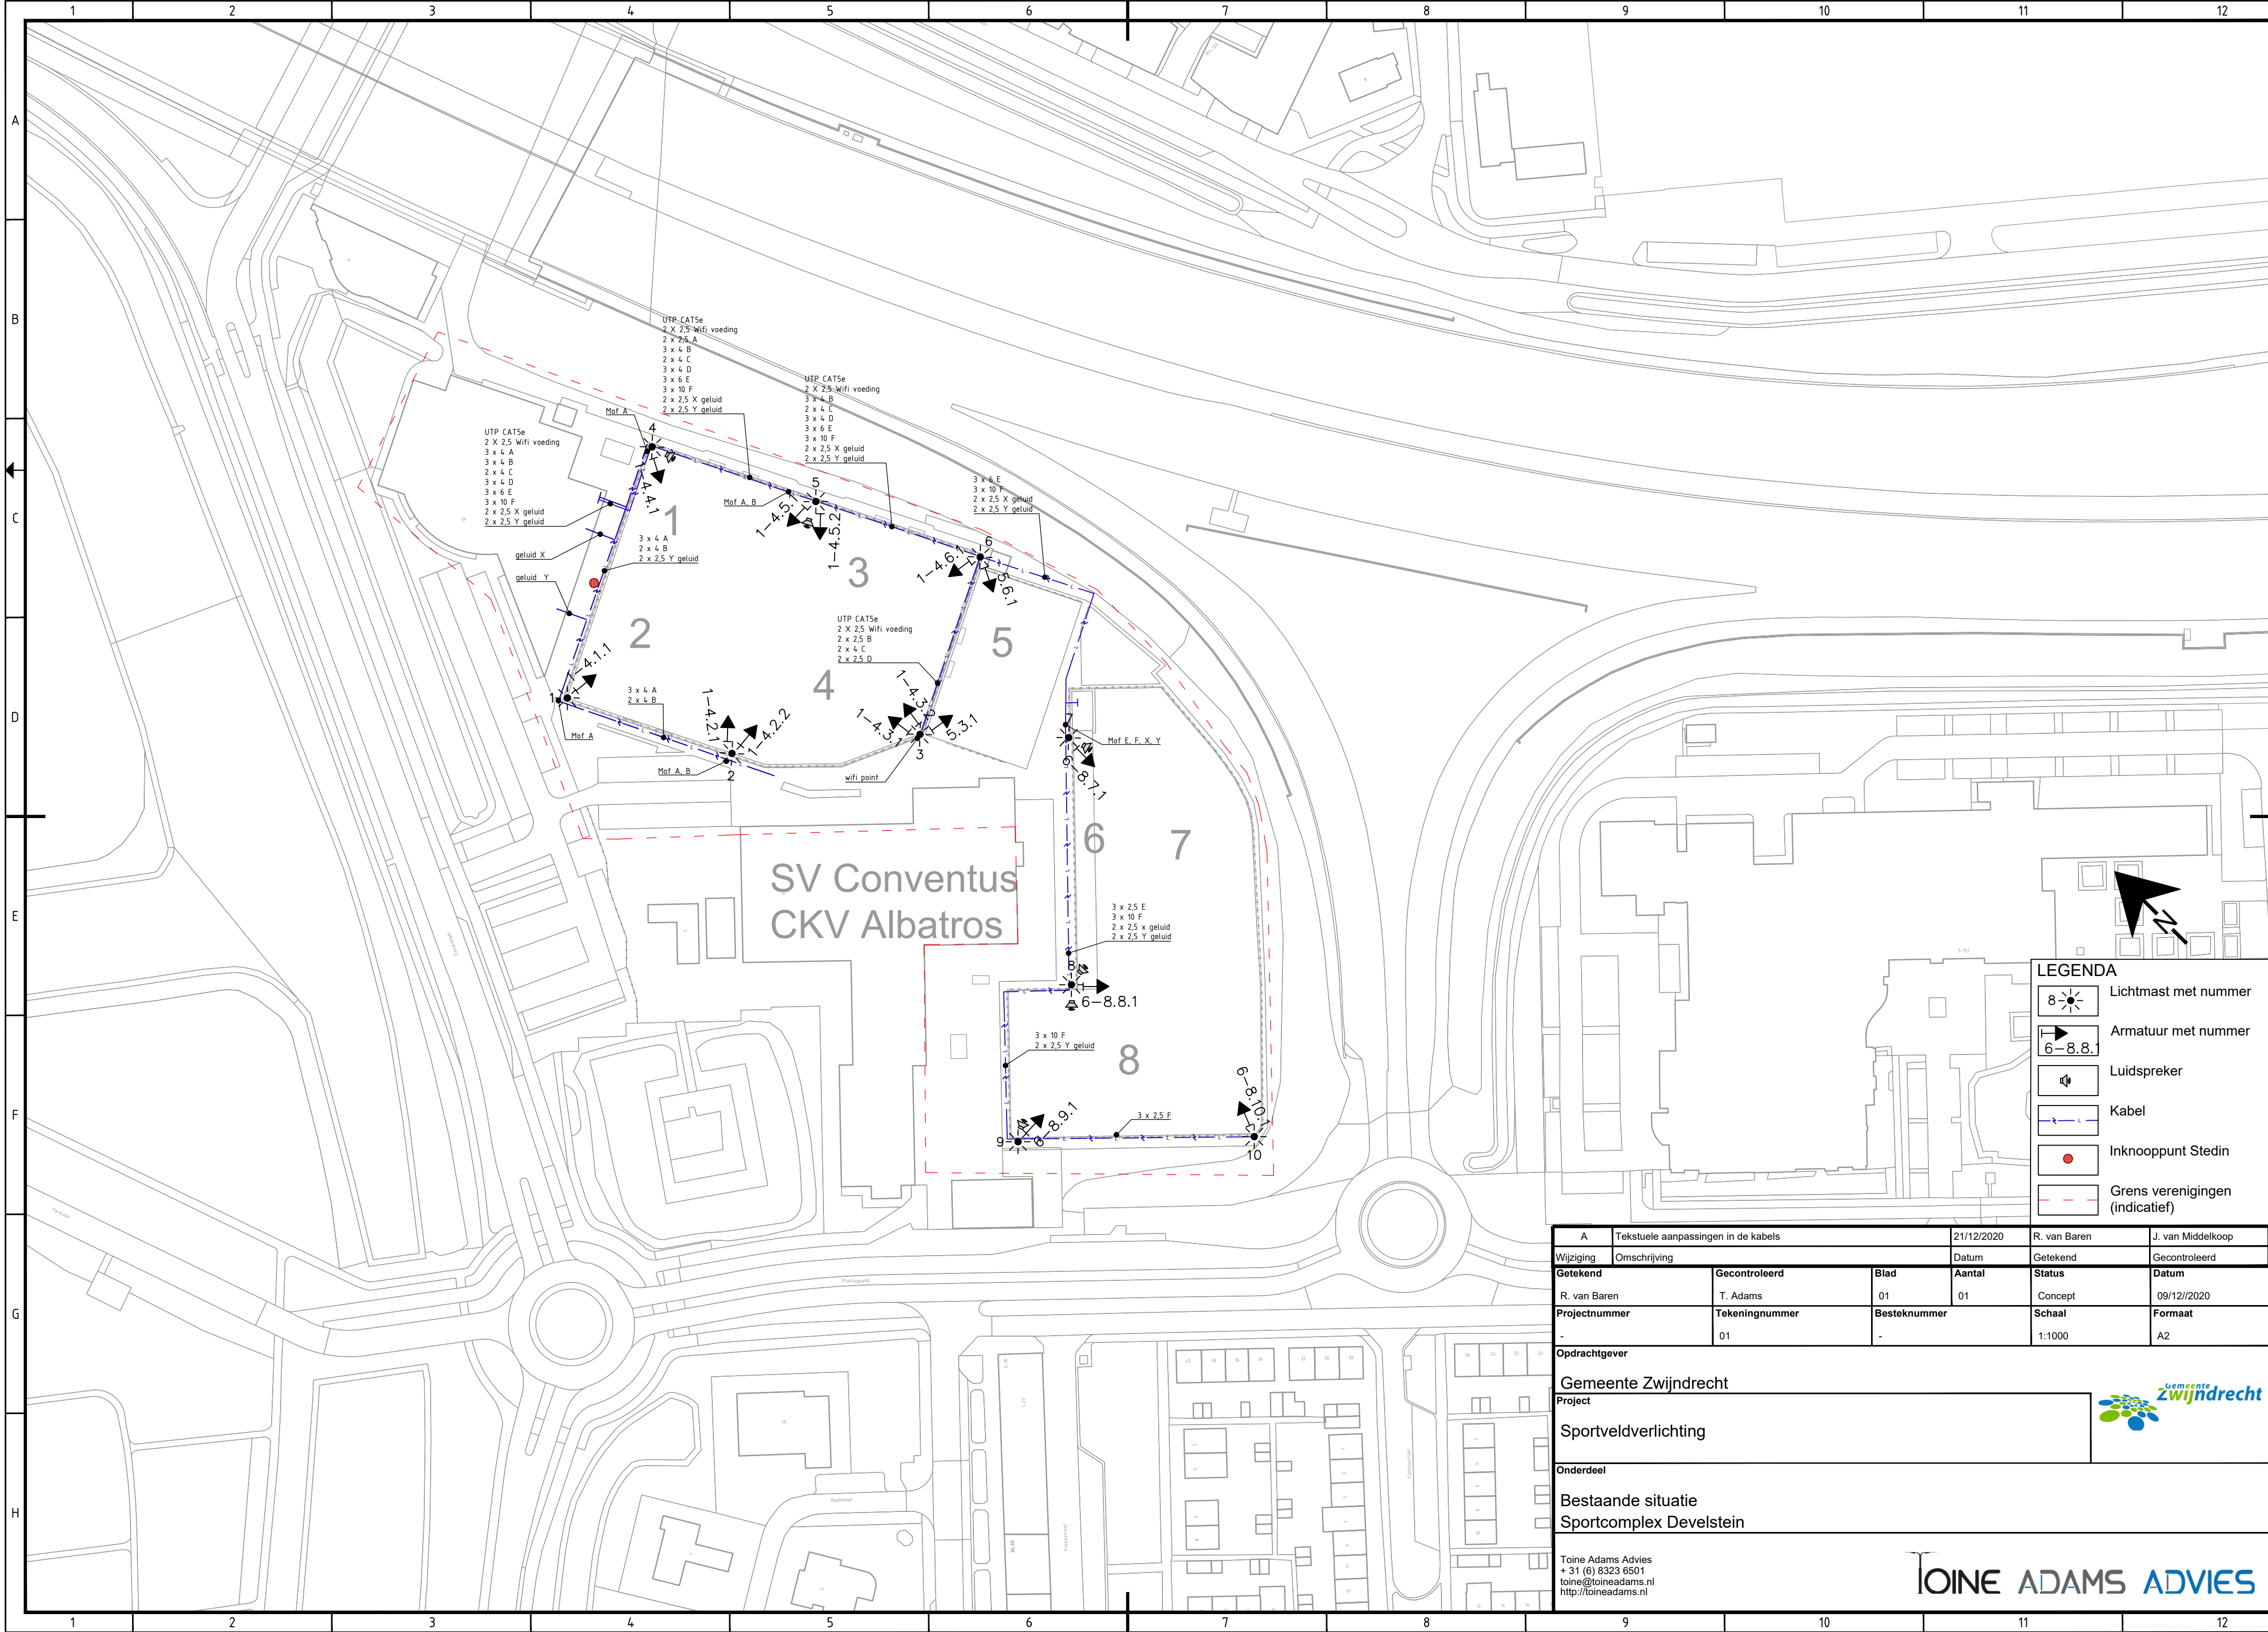

LEGENDA

- Lichtmast met nummer
- Armatuur met nummer
- Luidspreker
- Kabel
- Inknooppunt Stedin
- Grens verenigingen (indicatief)

A Tekstuele aanpassingen in de kabels		21/12/2020		R. van Baren		J. van Middelkoop							
Wijziging		Omschrijving		Datum		Getekend		Gecontroleerd					
Getekend			Gecontroleerd			Blad		Aantal		Status		Datum	
R. van Baren			T. Adams			01		01		Concept		09/12/2020	
Projectnummer			Tekeningnummer			Besteknummer			Schaal			Formaat	
-			01			-			1:1000			A2	
Opdrachtgever													
Gemeente Zwijndrecht													
Project													
Sportveldverlichting													
Onderdeel													
Bestaande situatie													
Sportcomplex Develstein													
Toine Adams Advies + 31 (6) 8323 6501 toine@toineadams.nl http://toineadams.nl													

TOINE ADAMS ADVIES



