


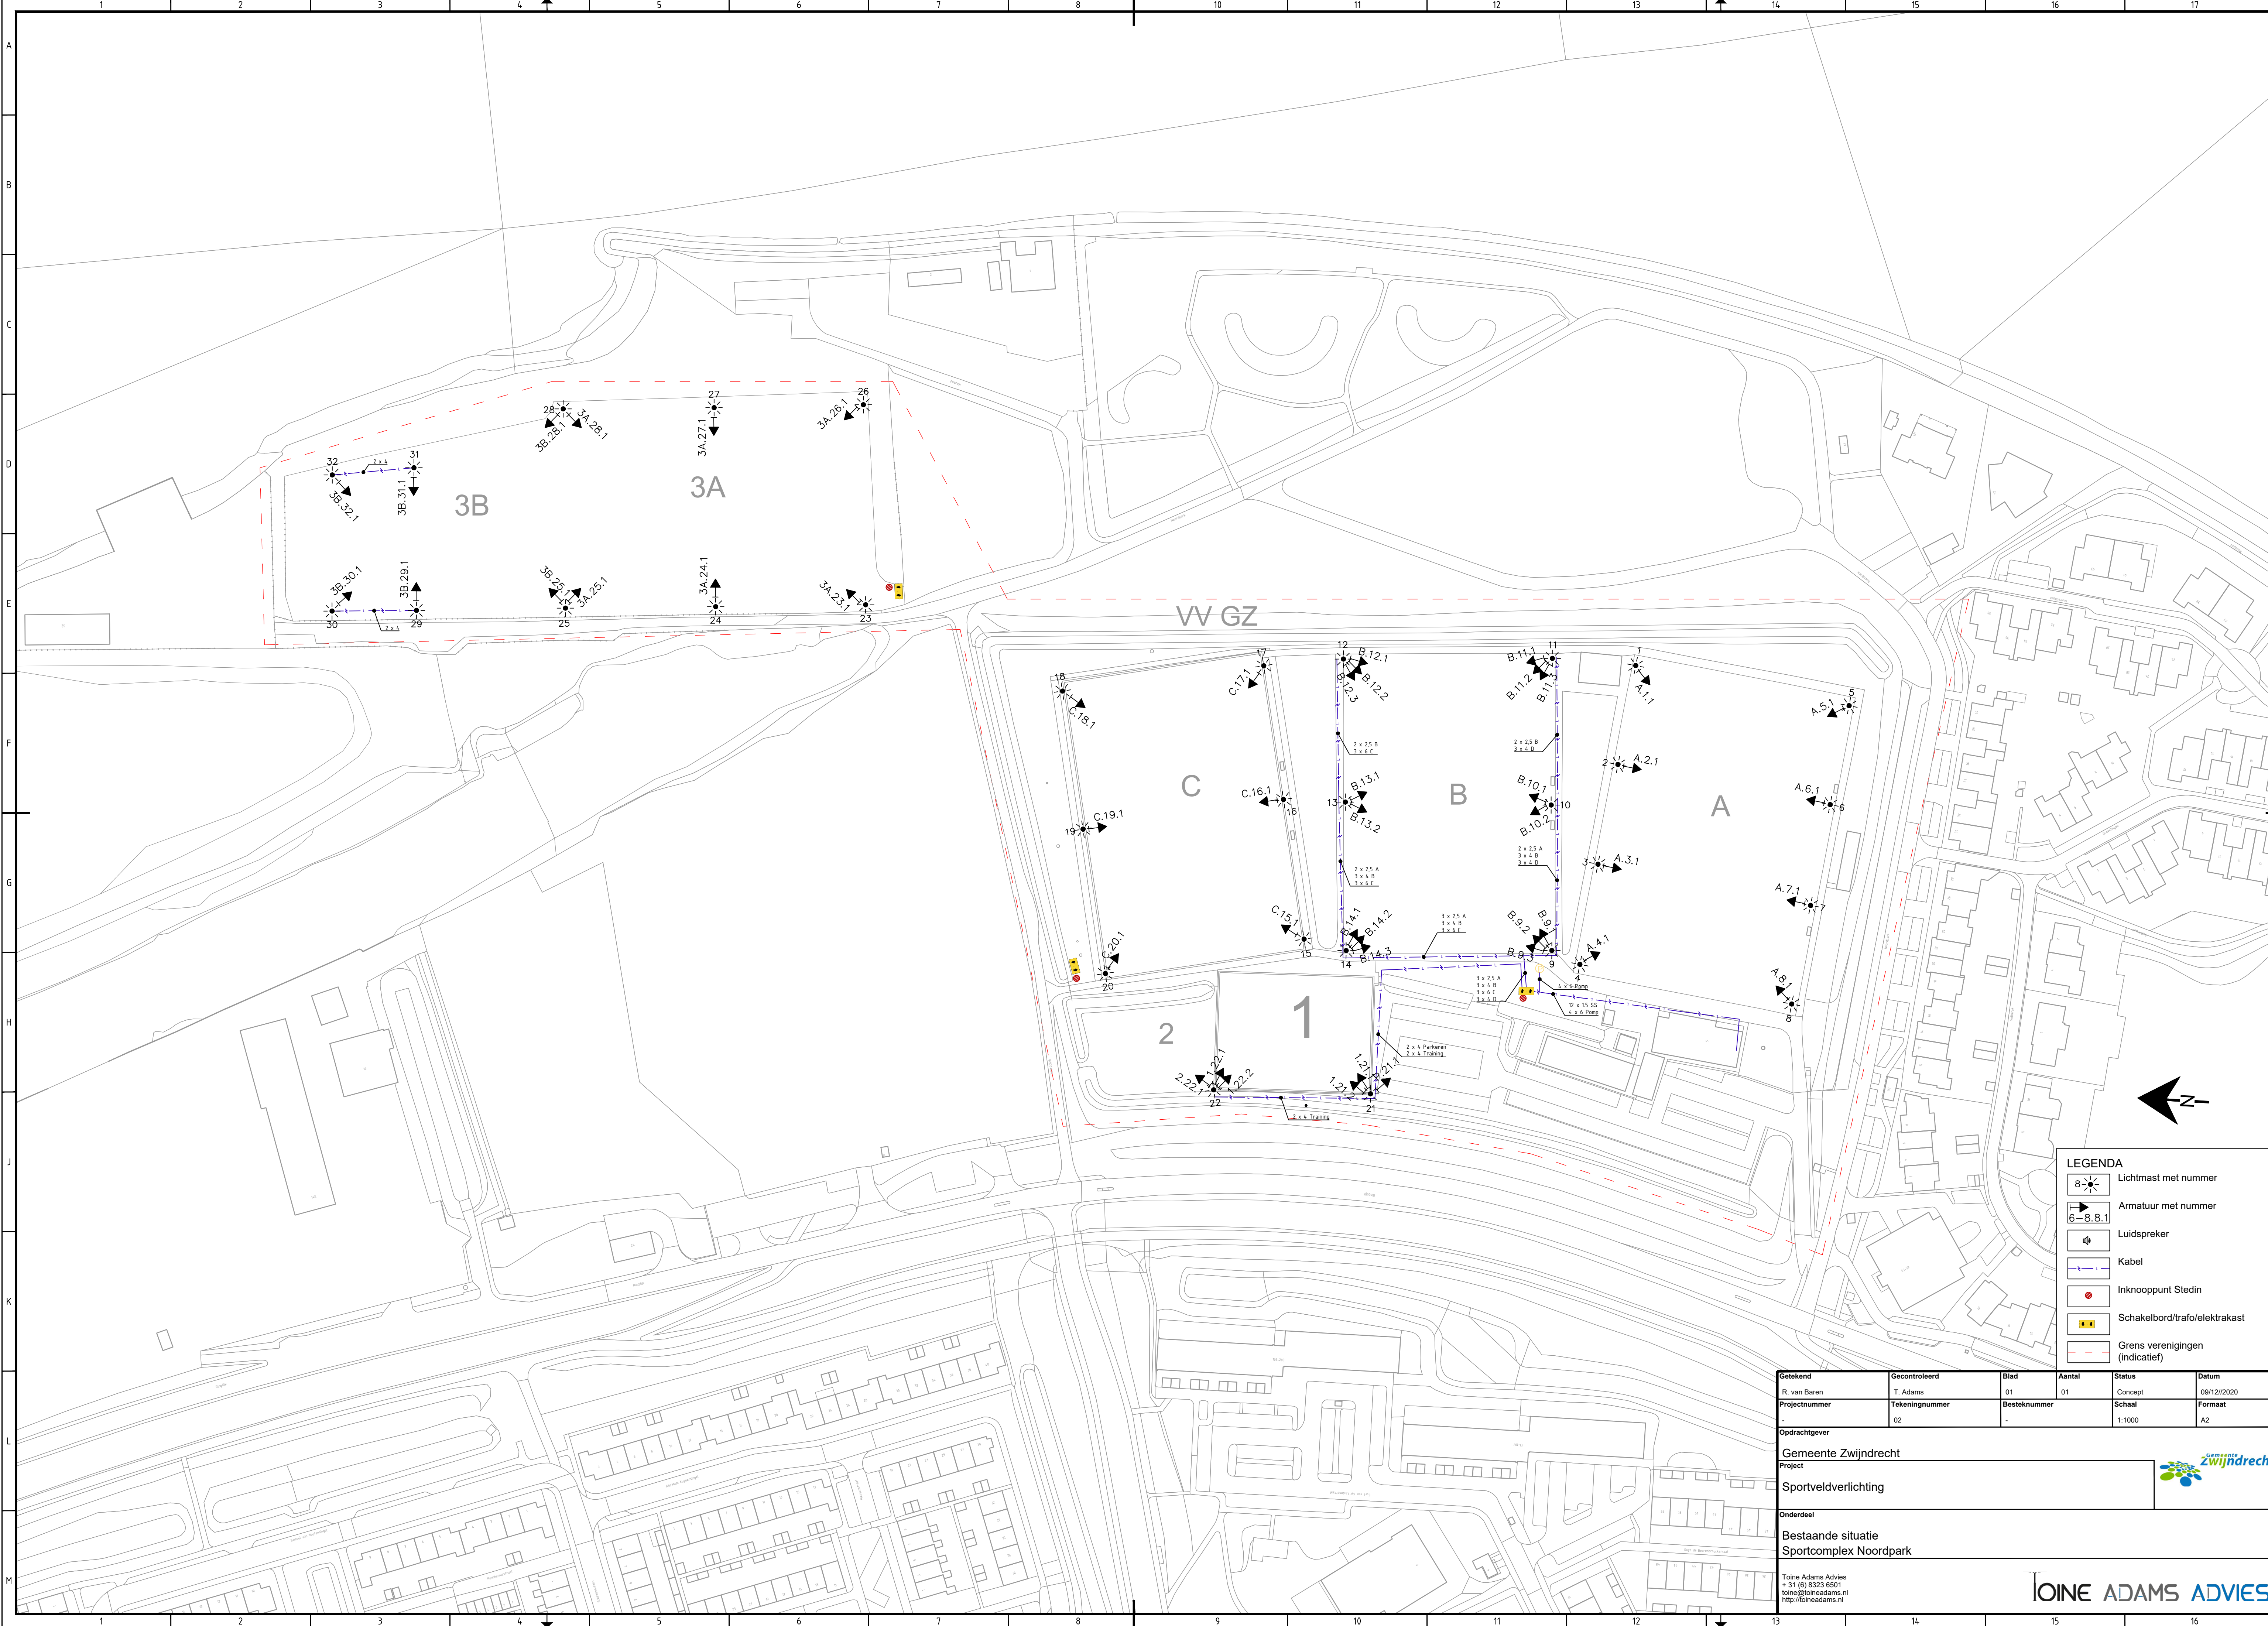

Getekend R. van Baren	Gecontroleerd T. Adams	Blad 01	Aantal 01	Status Concept	Datum 09/12/2020
Projectnummer -	Tekeningnummer 02	Besteknummer -	Schaal 1:1000	Formaat A2	
Opdrachtgever Gemeente Zwijndrecht					
Project Sportveldverlichting					
Onderdeel Bestaande situatie Sportcomplex Noordpark					
Toine Adams Advies +31 (0) 8323 6501 toine@toineadams.nl http://toineadams.nl					