


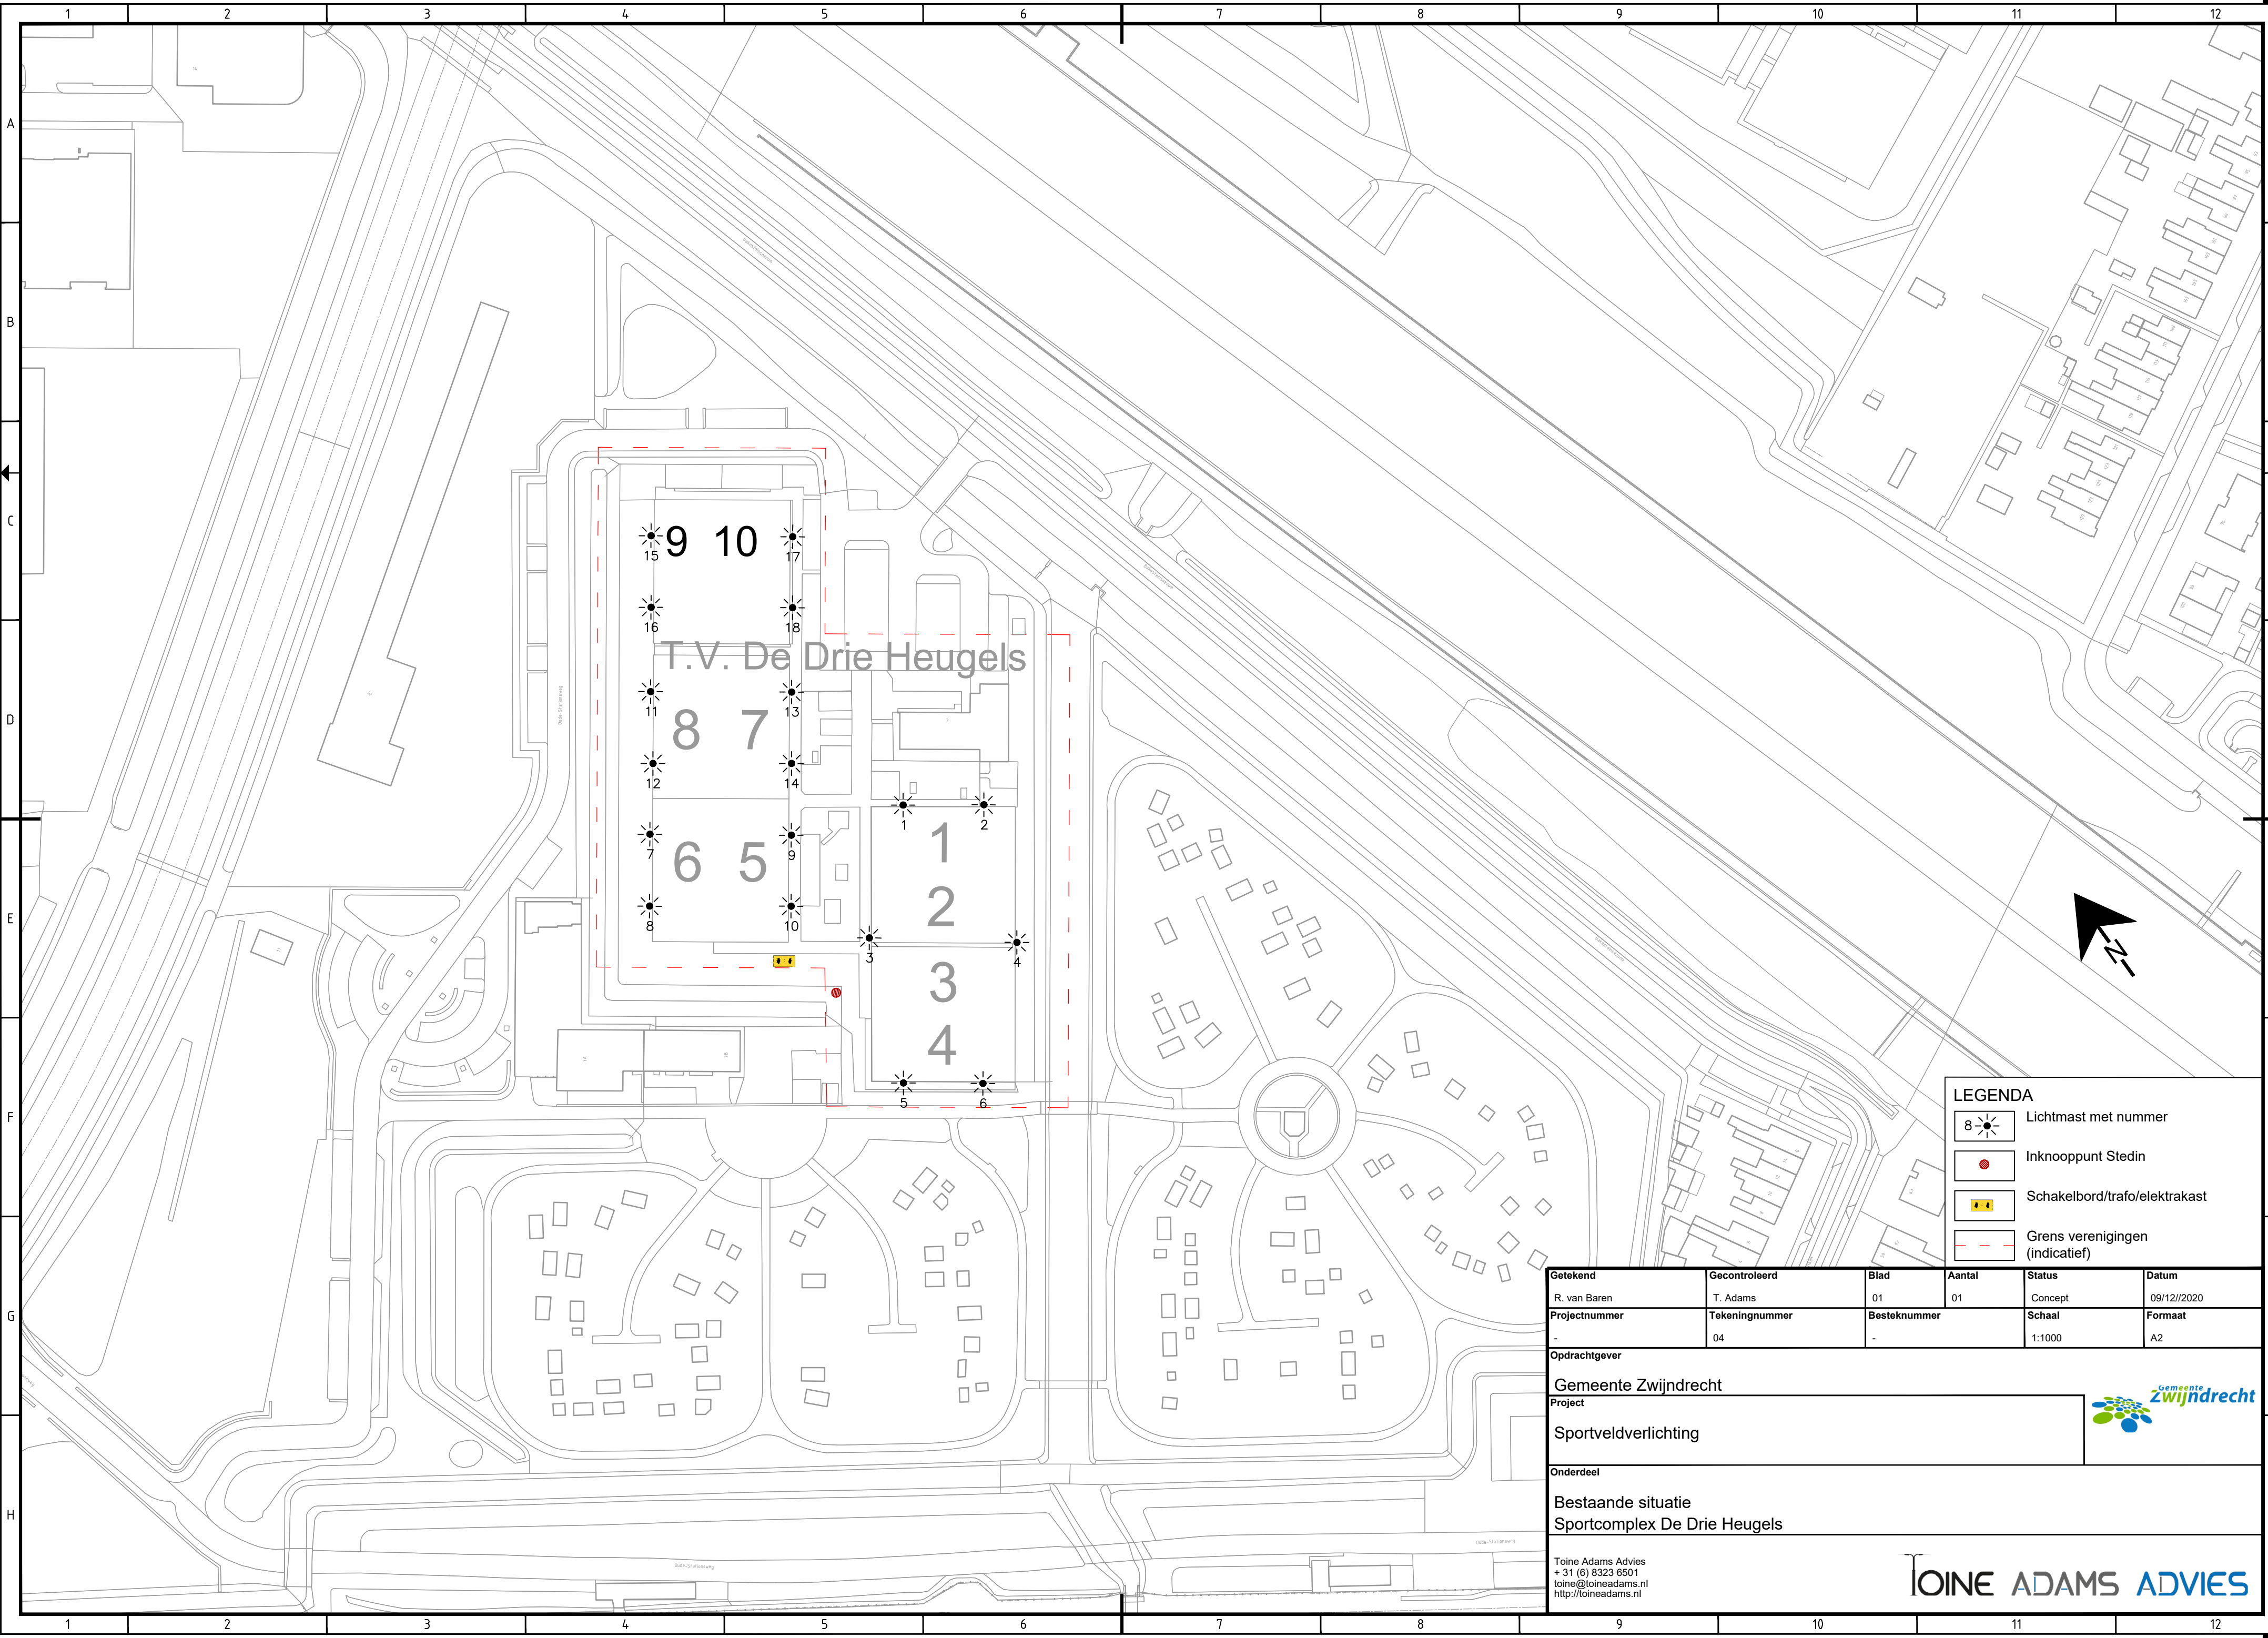

**LEGENDA**

-  Lichtmast met nummer
-  Inknoppunt Stedin
-  Schakelbord/trafo/elekrakast
-  Grens verenigingen (indicatief)

|                                                                                         |                           |                   |                  |                                                                                       |                     |
|-----------------------------------------------------------------------------------------|---------------------------|-------------------|------------------|---------------------------------------------------------------------------------------|---------------------|
| Getekend<br>R. van Baren                                                                | Gecontroleerd<br>T. Adams | Blad<br>01        | Aantal<br>01     | Status<br>Concept                                                                     | Datum<br>09/12/2020 |
| Projectnummer<br>-                                                                      | Tekeningnummer<br>04      | Besteknummer<br>- | Schaal<br>1:1000 | Formaat<br>A2                                                                         |                     |
| Opdrachtgever<br>Gemeente Zwijndrecht                                                   |                           |                   |                  |                                                                                       |                     |
| Project<br>Sportveldverlichting                                                         |                           |                   |                  |                                                                                       |                     |
| Onderdeel<br>Bestaande situatie<br>Sportcomplex De Drie Heugels                         |                           |                   |                  |                                                                                       |                     |
| Toine Adams Advies<br>+ 31 (6) 8323 6501<br>toine@toineadams.nl<br>http://toineadams.nl |                           |                   |                  |  |                     |