


- LEGENDA**
- Lichtmast met nummer
 - Armatuur met nummer
 - Kabel
 - Inknoppunt Stedin
 - Schakelbord/trafo/elektrakast
 - Grens verenigingen (indicatief)

B	Mast 11 en 12 van VV Heerjansdam toegevoegd	17/02/2021	R. van Baren	J. van Middelkoop
A	Mof B, C en D toegevoegd	21/12/2020	R. van Baren	J. van Middelkoop
Wijziging	Omschrijving	Datum	Geleekend	Gecontroleerd
Geleekend	Gecontroleerd	Blad	Aantal	Status
R. van Baren	T. Adams	01	01	Concept
Projectnummer	Tekeningnummer	Besteknummer	Schaal	Formaat
-	05	-	1:1000	A2
Opdrachtgever				
Gemeente Zwijndrecht				
Project				
Sportveldverlichting				
Onderdeel				
Bestaande situatie				
Sportcomplex Molenwei				
Toine Adams Advies + 31 (0) 8323 6501 toine@toineadams.nl http://toineadams.nl				

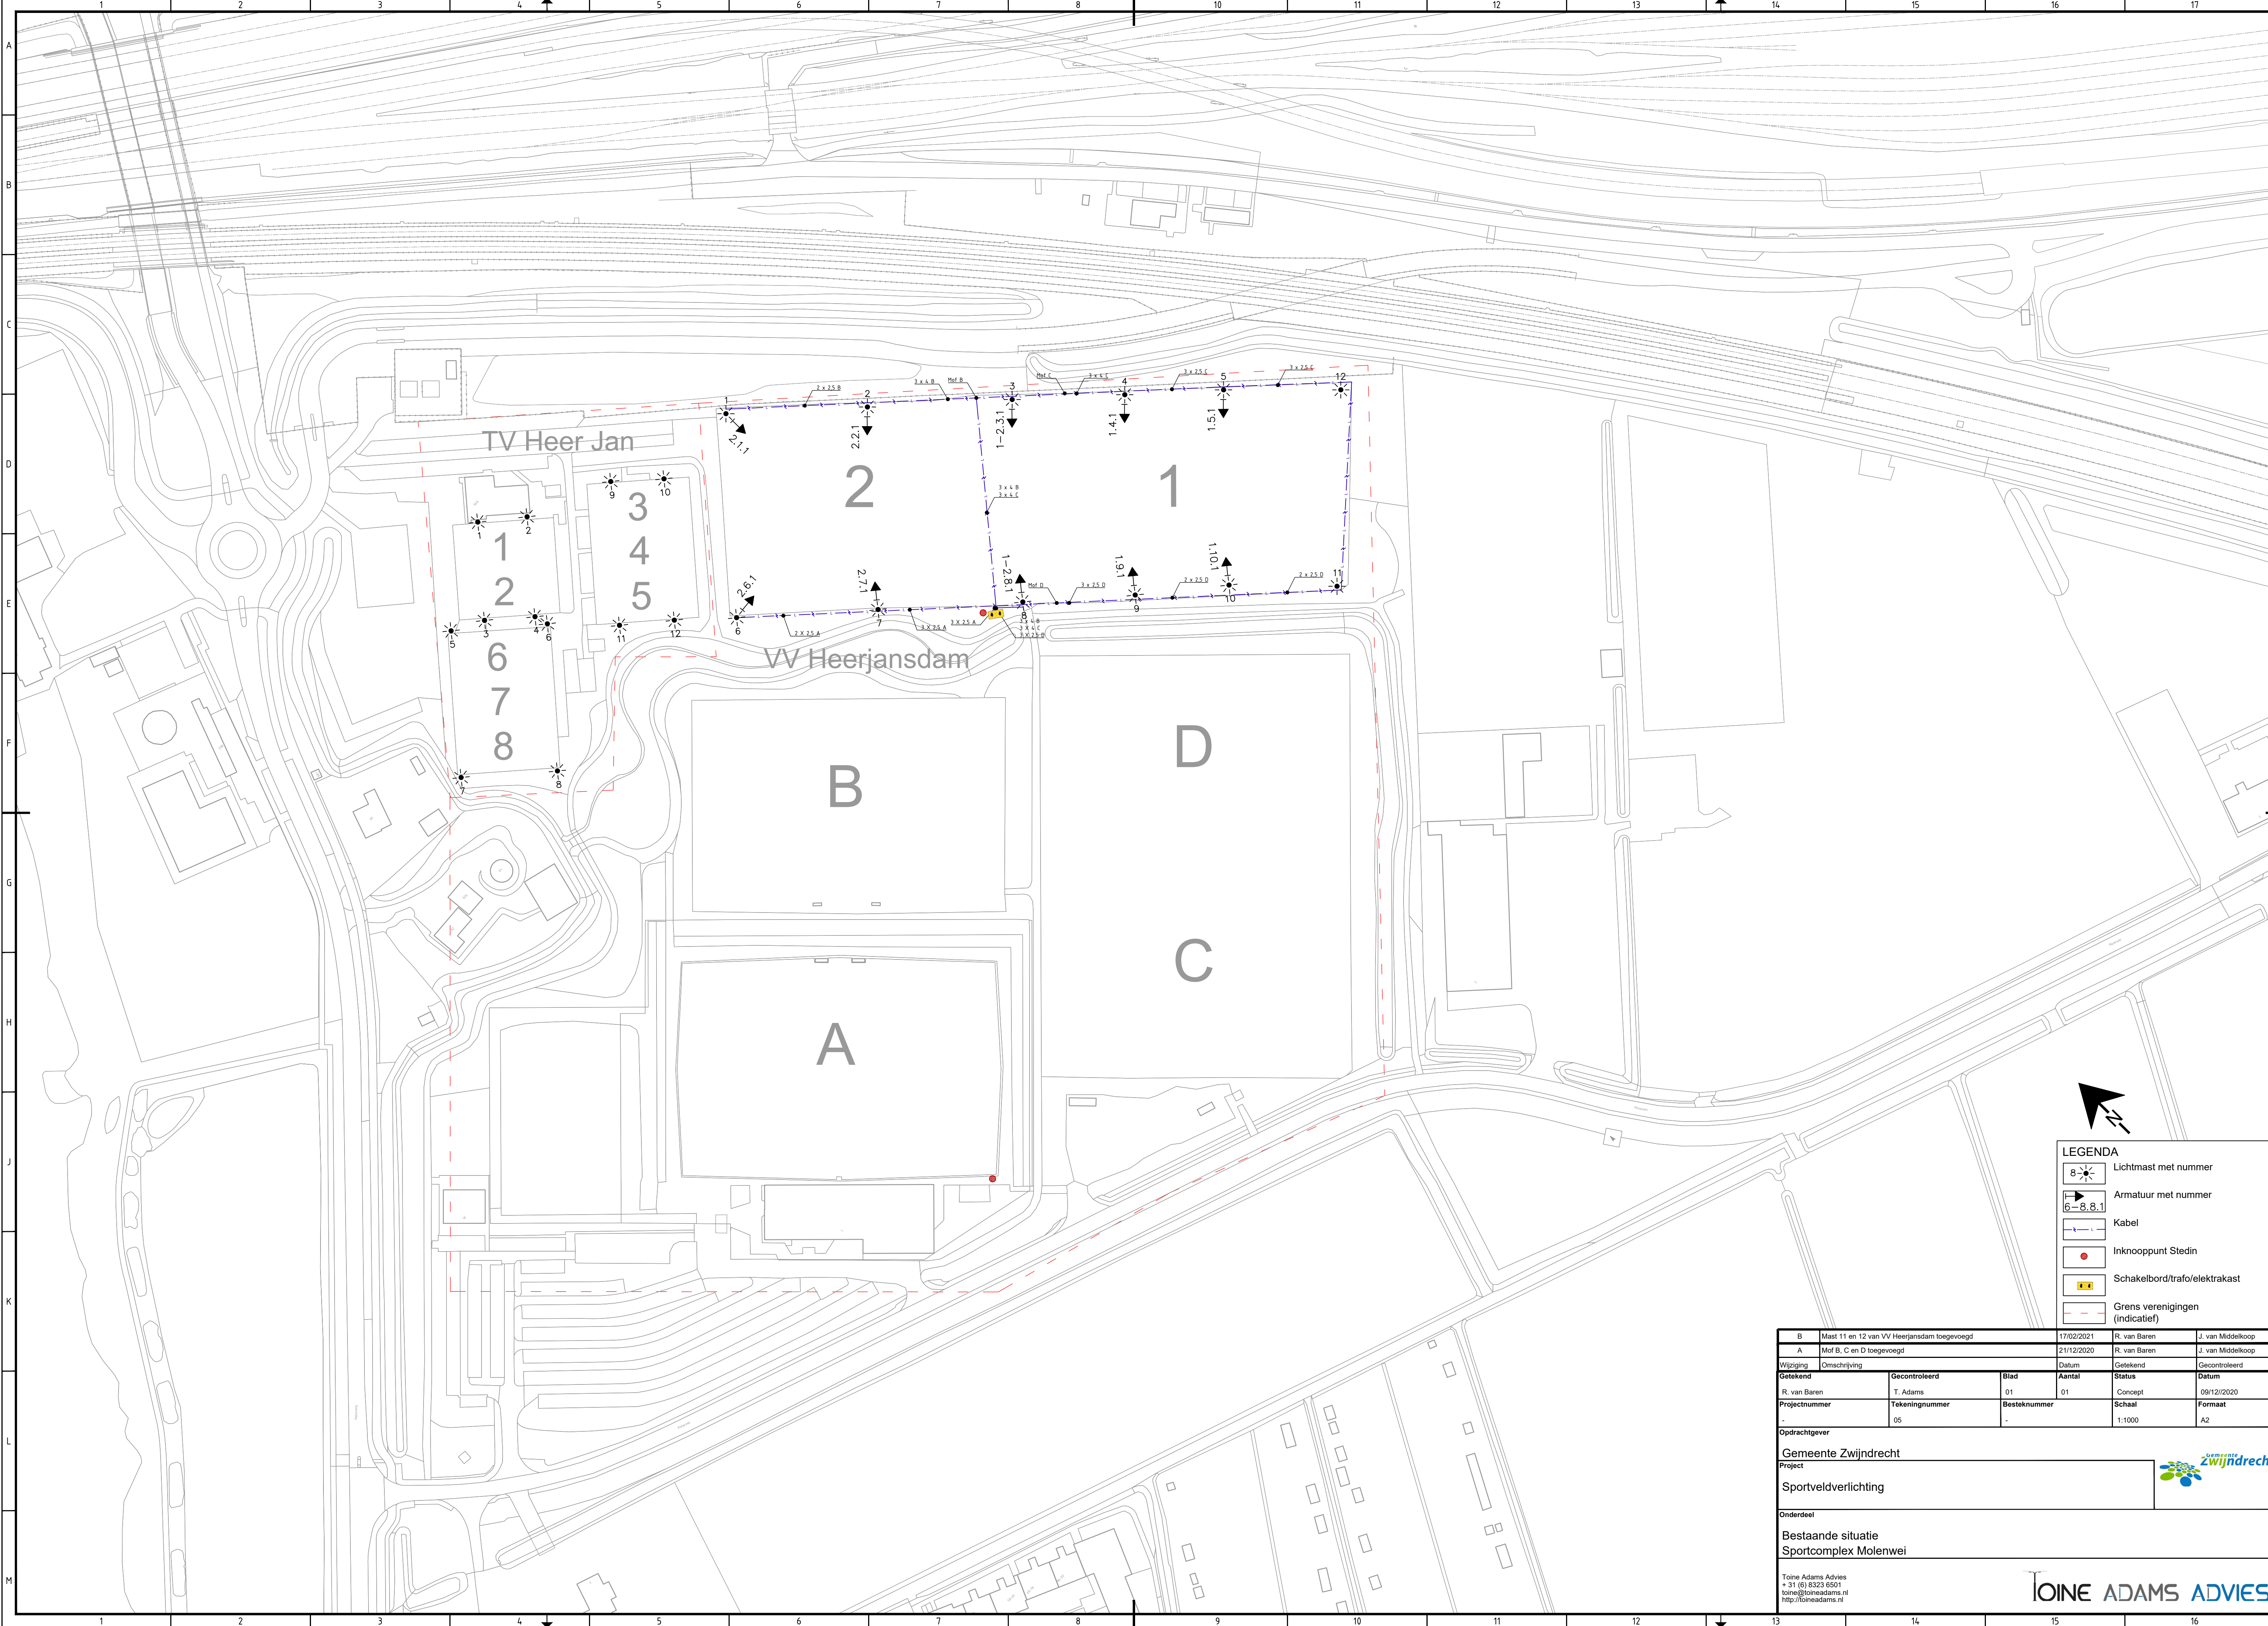