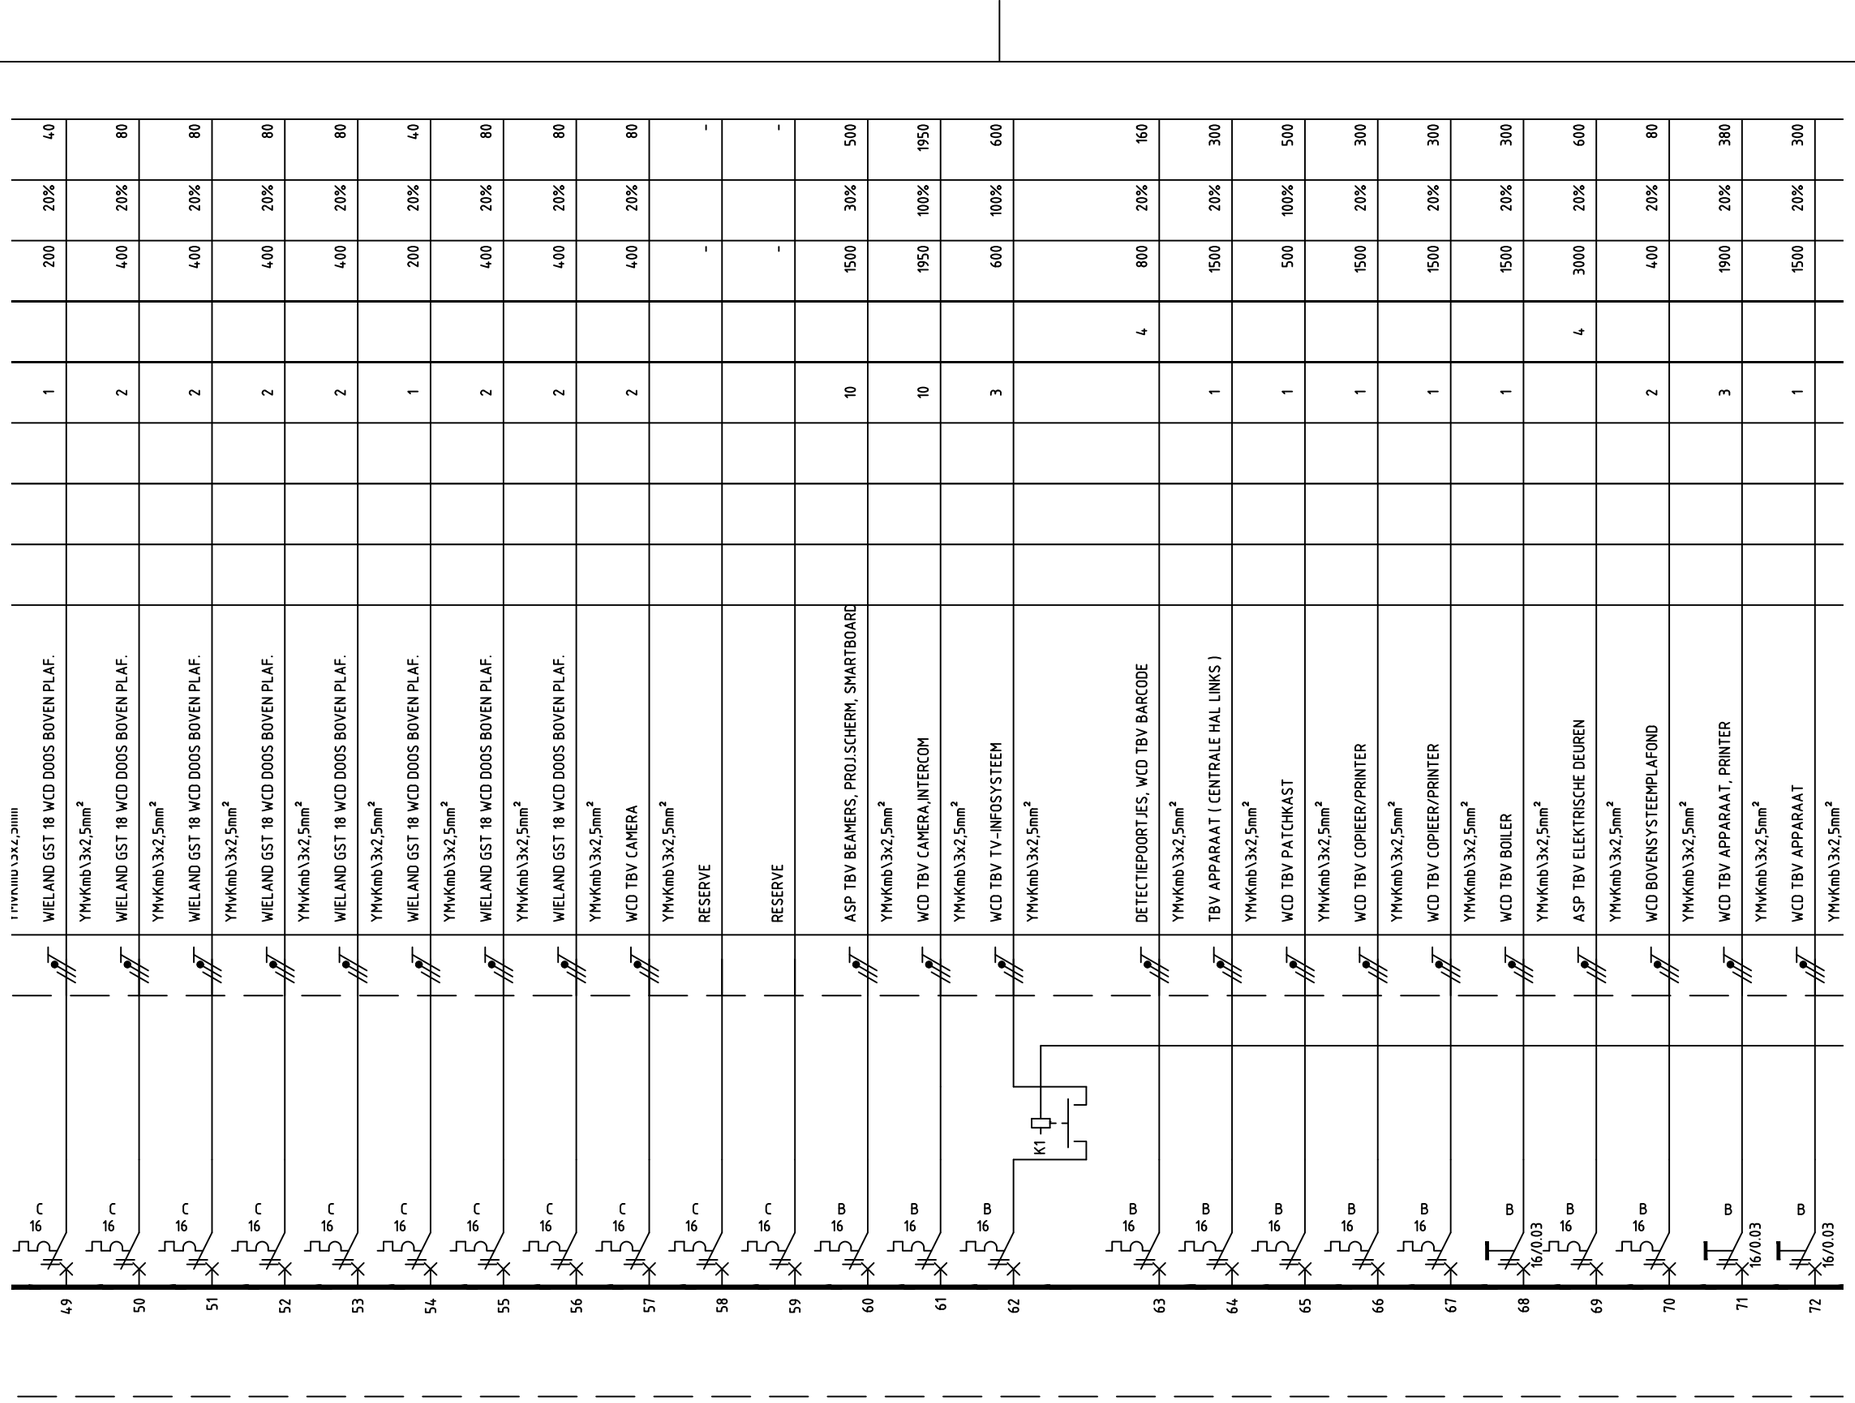

			1		200	20%	40
			2		400	20%	80
			2		400	20%	80
			2		400	20%	80
			2		400	20%	80
			1		200	20%	40
			2		400	20%	80
			2		400	20%	80
			2		400	20%	80
					-		-
					-		-
			10		1500	30%	500
			10		1950	100%	1950
			3		600	100%	600
				4	800	20%	160
			1		1500	20%	300
			1		500	100%	500
			1		1500	20%	300
			1		1500	20%	300
			1		1500	20%	300
				4	3000	20%	600
			2		400	20%	80
			3		1900	20%	380
			1		1500	20%	300

Wijzigingscode:	Omschrijving wijziging:	Wijzigingsdatum:		Gewijzigd door:	
gildeopleidingen	Titel: Hagerhofweg 15 Blok A begane grond Installatieschema VKA0.1	Naam:	bedf	Schaal:	1:1
		Datum:	05-01-2016	Formaat:	A3
		Bestandsnaam:		HAGA0-VKA0.1.dwg	
		Tekeningnummer:		HAGA0-VKA0.1_03	