


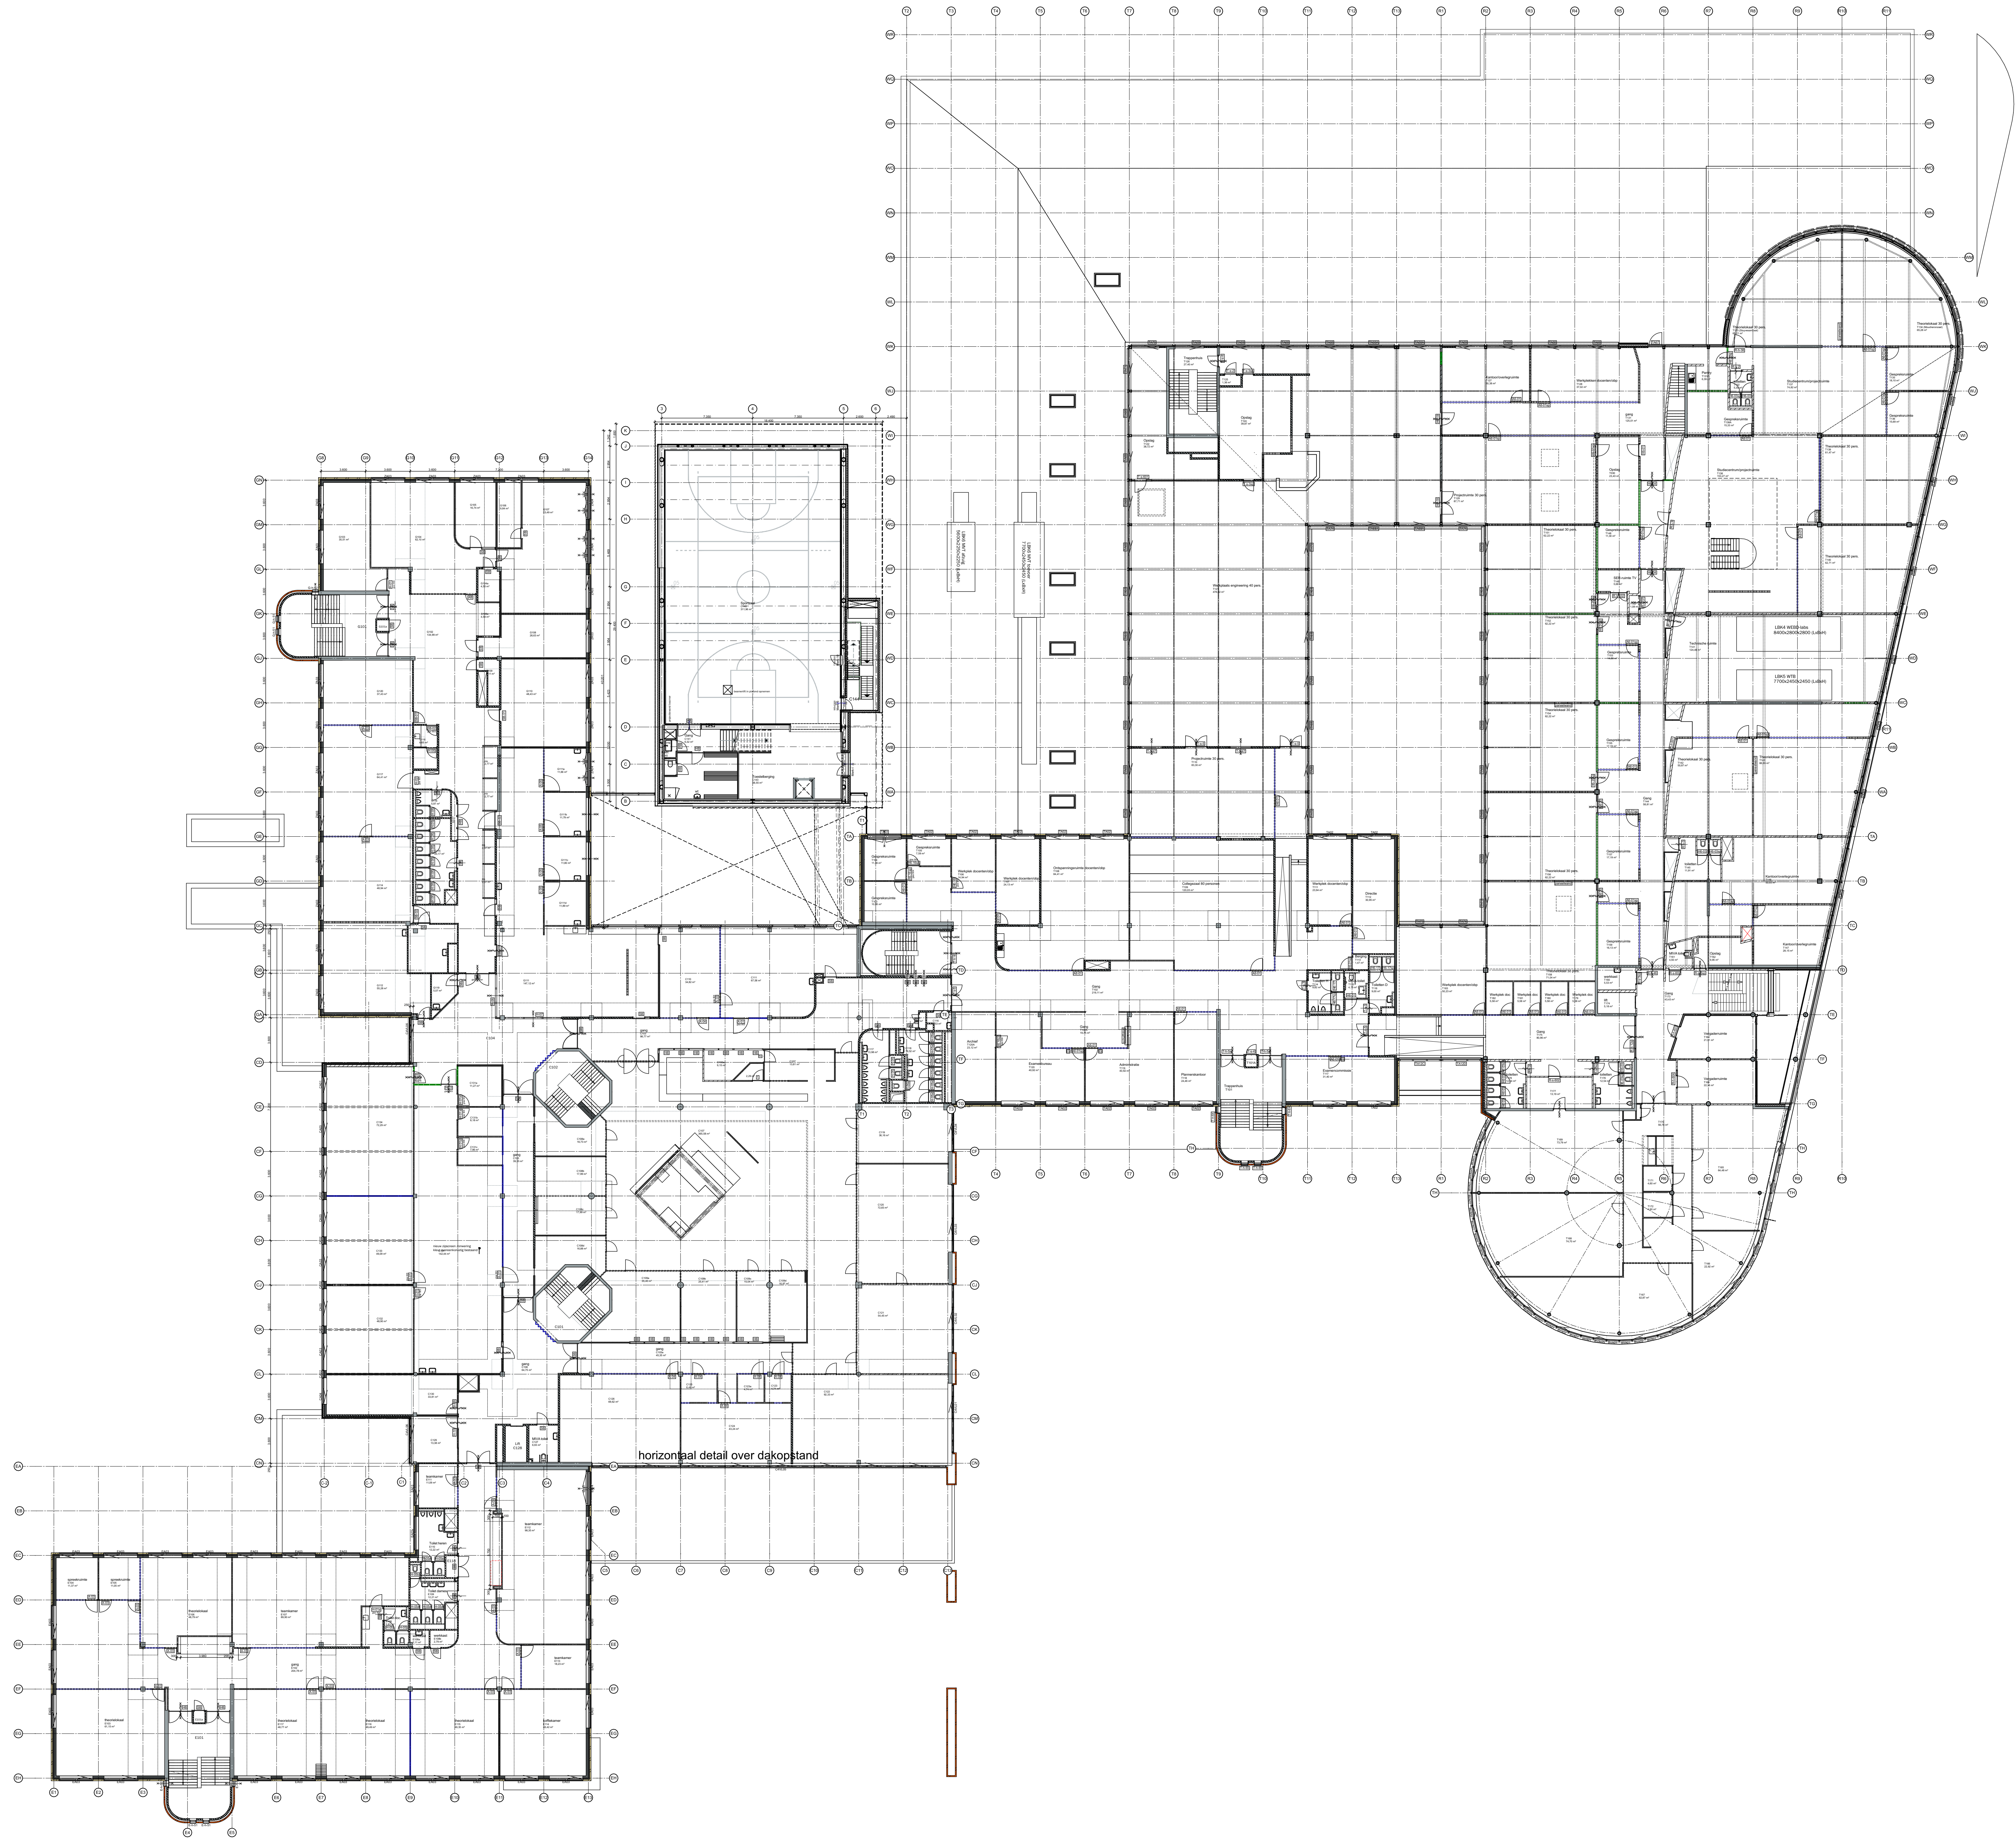

al het rode metselwerk van het hele gebouw  
voorzien van geïsoleerd dampoppoort  
waterdichting naar grs 15/200 STD. Alle  
onderdelen vervangen en herplaatsen t.b.v. de  
uitvoering van dit schilderwerk

opdrachtgever  
Graafschap College  
J.F. Kennedylaan 49 - 7001 EA Doetinchem

project  
Graafschap College - J.F. Kennedylaan 49  
Verbouwen en verduurzamen bouwdelen T

type  
fase 6 Bouwvoorbereiding

opdracht  
Schilderwerk metselwerk 1e verd. totaal

| schaal | formaat    | gebruikt | uitvoert | type   |
|--------|------------|----------|----------|--------|
| 1:200  | A0         | WV       | JH       |        |
| datum  | 18-03-2022 |          |          |        |
| status | inrichting |          |          | B6-SW1 |
| A.     | F.         | K.       |          |        |
| B.     | G.         | L.       |          |        |
| C.     | H.         | M.       |          |        |
| D.     | I.         | N.       |          |        |
| E.     | J.         | O.       |          |        |