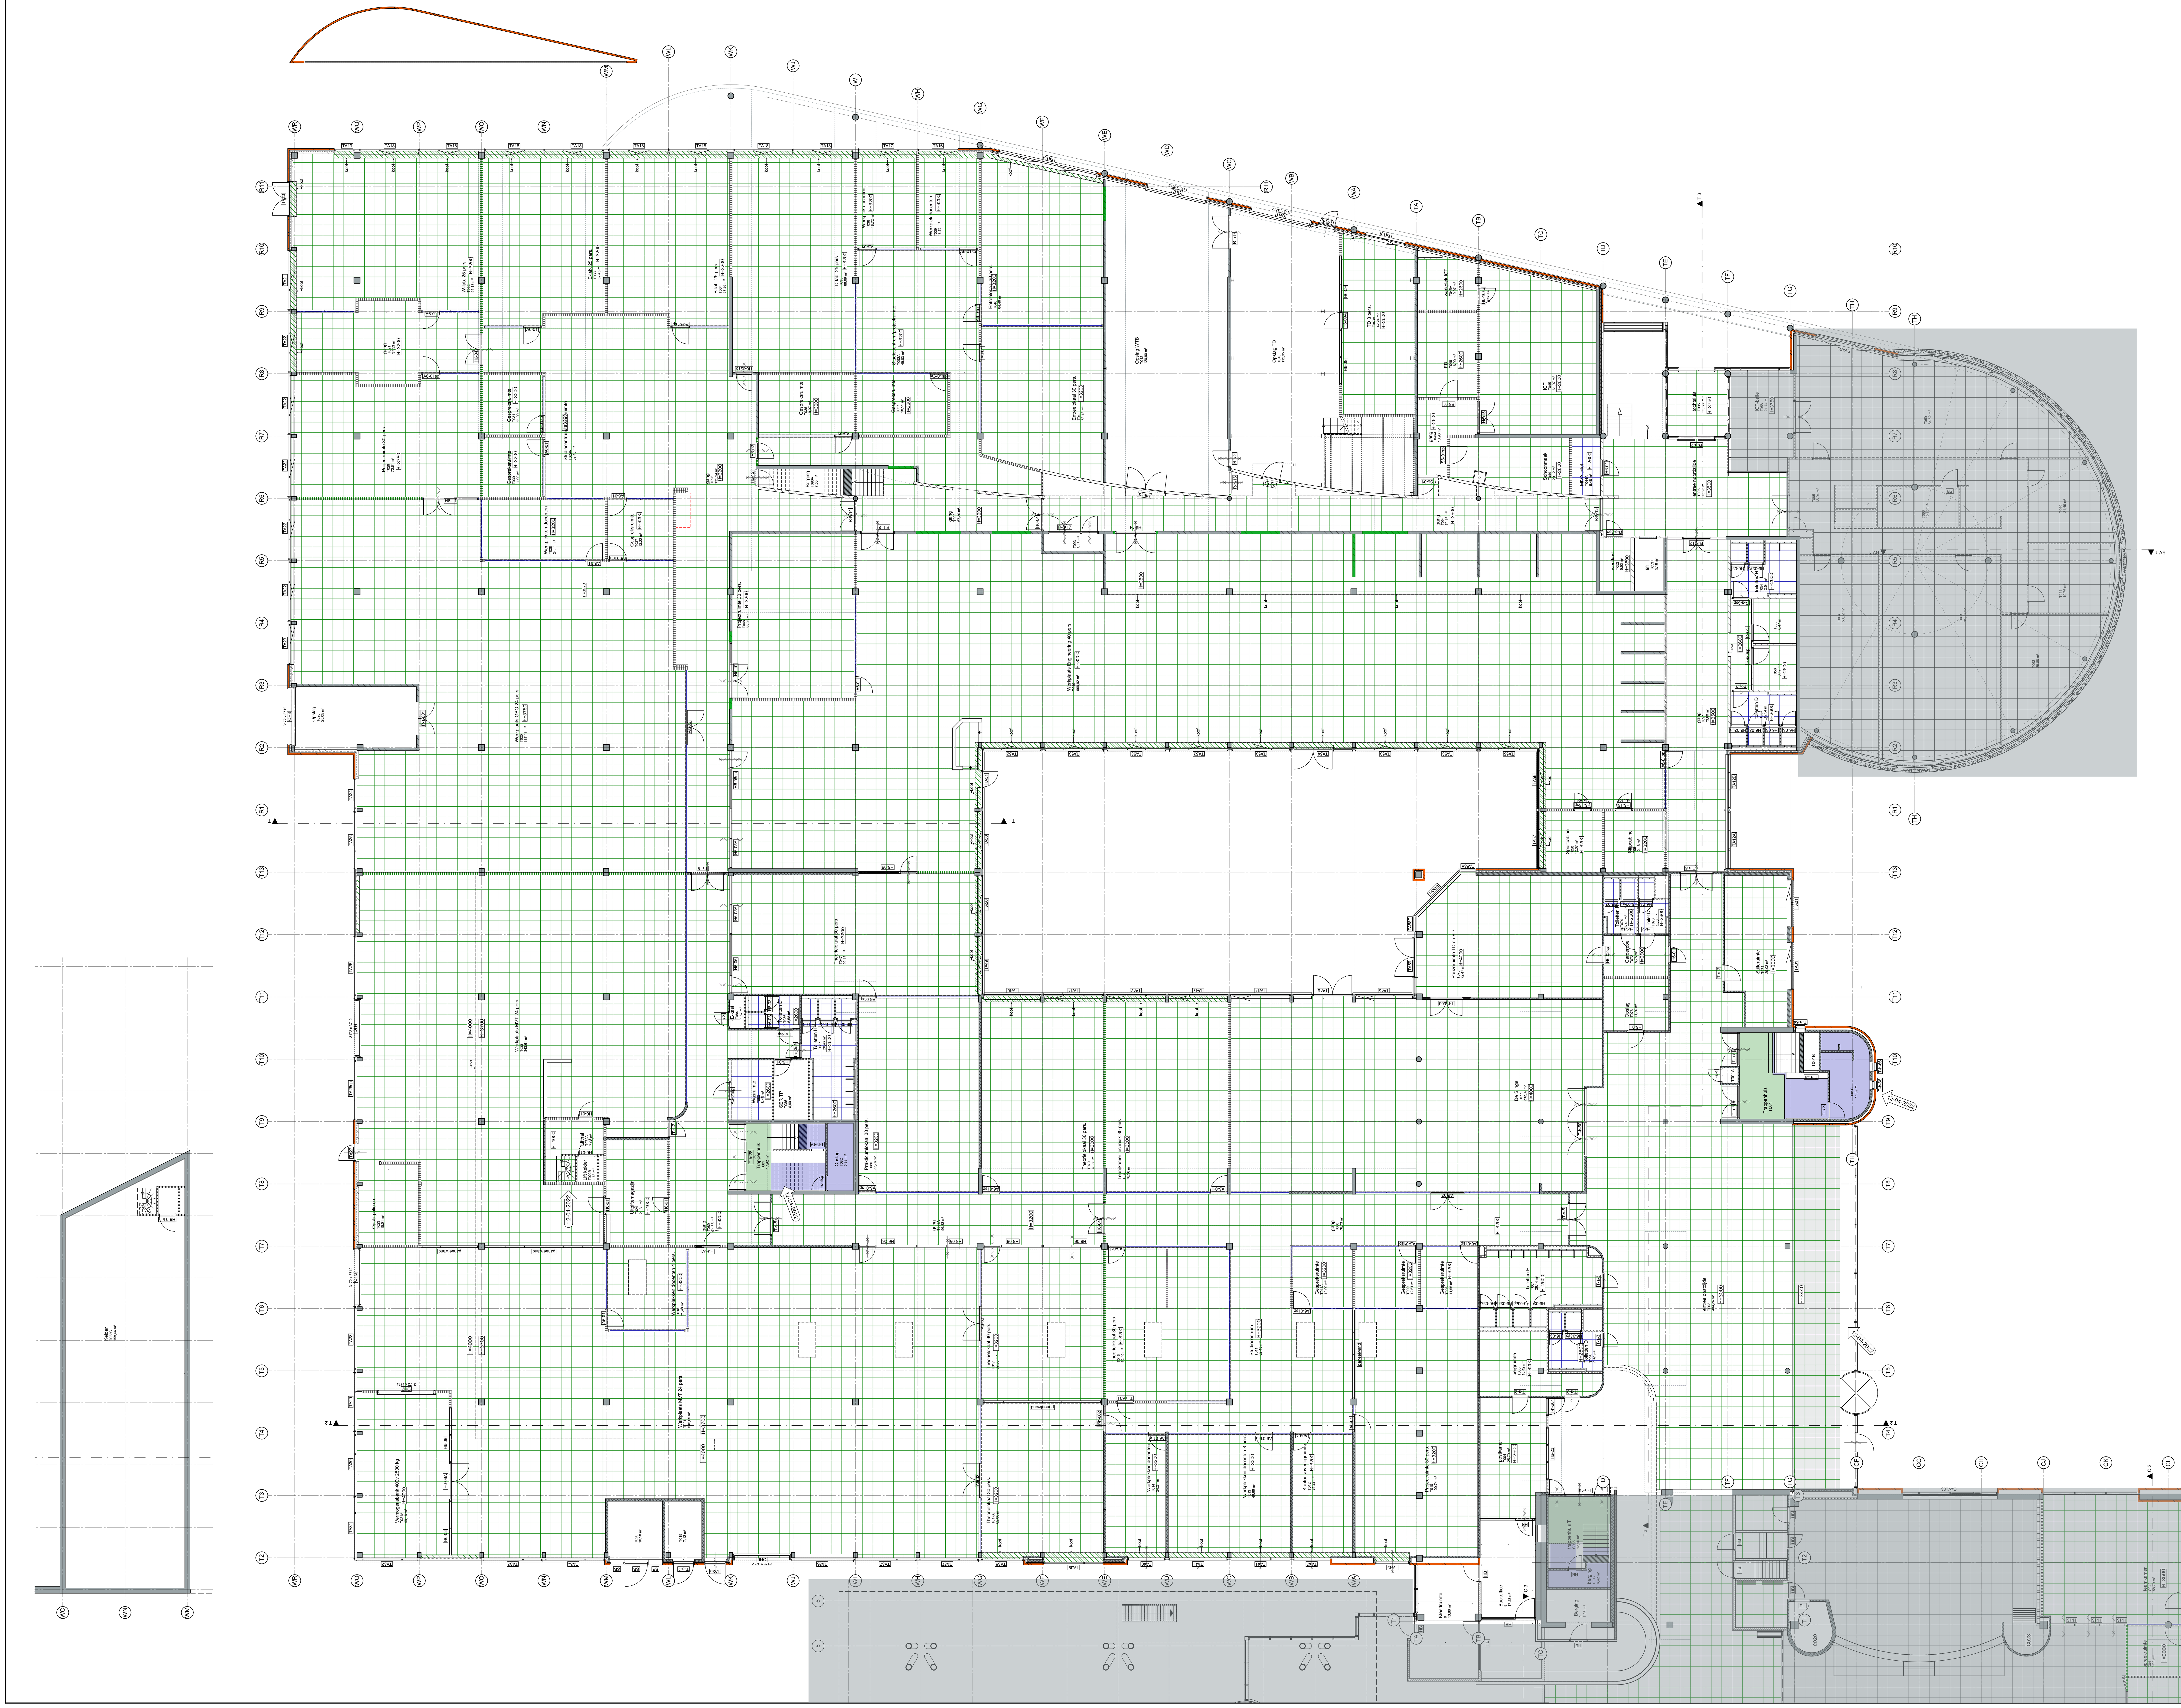

renvooi plafondafwerking fase 6

- systeemplafond bestaand
  toiletgroepen 2600+vloer
  overige ruimten 2950+vloer
  tenzij anders vermeld
- systeemplafond te slopen
- H=2700 — systeemplafond nieuw
  hoogte als aangegeven
- systeemplafond nieuw t.p.v. toiletruimten
  Rockfon Royal wit
- systeemplafond nieuw i.v.m. HACCP-eisen
  Rockfon Hydroclean wit
- buitenplafond nieuw
  Platowood Rhombus Fraké
- systeemplafond voorzichtig verwijderen
  en na installatiewerkzaamheden
  door aannemer installatiewerk herplaatsen
- H=2700 — systeemplafond Rockfon Charcoal-09 vzv T24 drager in zwar
  nieuw hoogte als aangegeven
- H=2700 — systeemplafond Rockfon Charcoal-09 vzv T24 drager in zwar
  bestaand
- onderzijde betonvloer schilderen
- onderzijde bordesvloer en betontrap schilderen
  incl. zichtbare zijkanten en schrobranden
  van bordessen en trappen
- koof multiplex geschilderd

=BUITEN BOUWGEBIED

opdrachtgever
Graafschap College
J.F. Kennedylaan 49 - 7001 EA Doetinchem

project
Graafschap College - J.F. Kennedylaan 49
Verbouwen en verduurzamen bouwdelen T

fase
fase 6 Bouwvoorbereiding

onderdeel
T beggr, plafond nieuw

schaal	formaat	getekend	ontwerp
1:120	A0	WV	JH

datum
18-03-2022

blad
B60-CN

datum wijziging

A: 12-04-2022	F:	K:
B:	G:	L:
C:	H:	M:
D:	I:	N:
E:	J:	O:

projectnr.
19067

MAAS ARCHITECTEN

'T EI 1
7241 AK LOCHEM
+31 (0)573 222 180

HENRIETTE VAN LIJNDENLAAN 1
3703 AS ZEIST
+31 (0)573 222 180

INFO@MAASARCHITECTEN.NL
WWW.MAASARCHITECTEN.NL