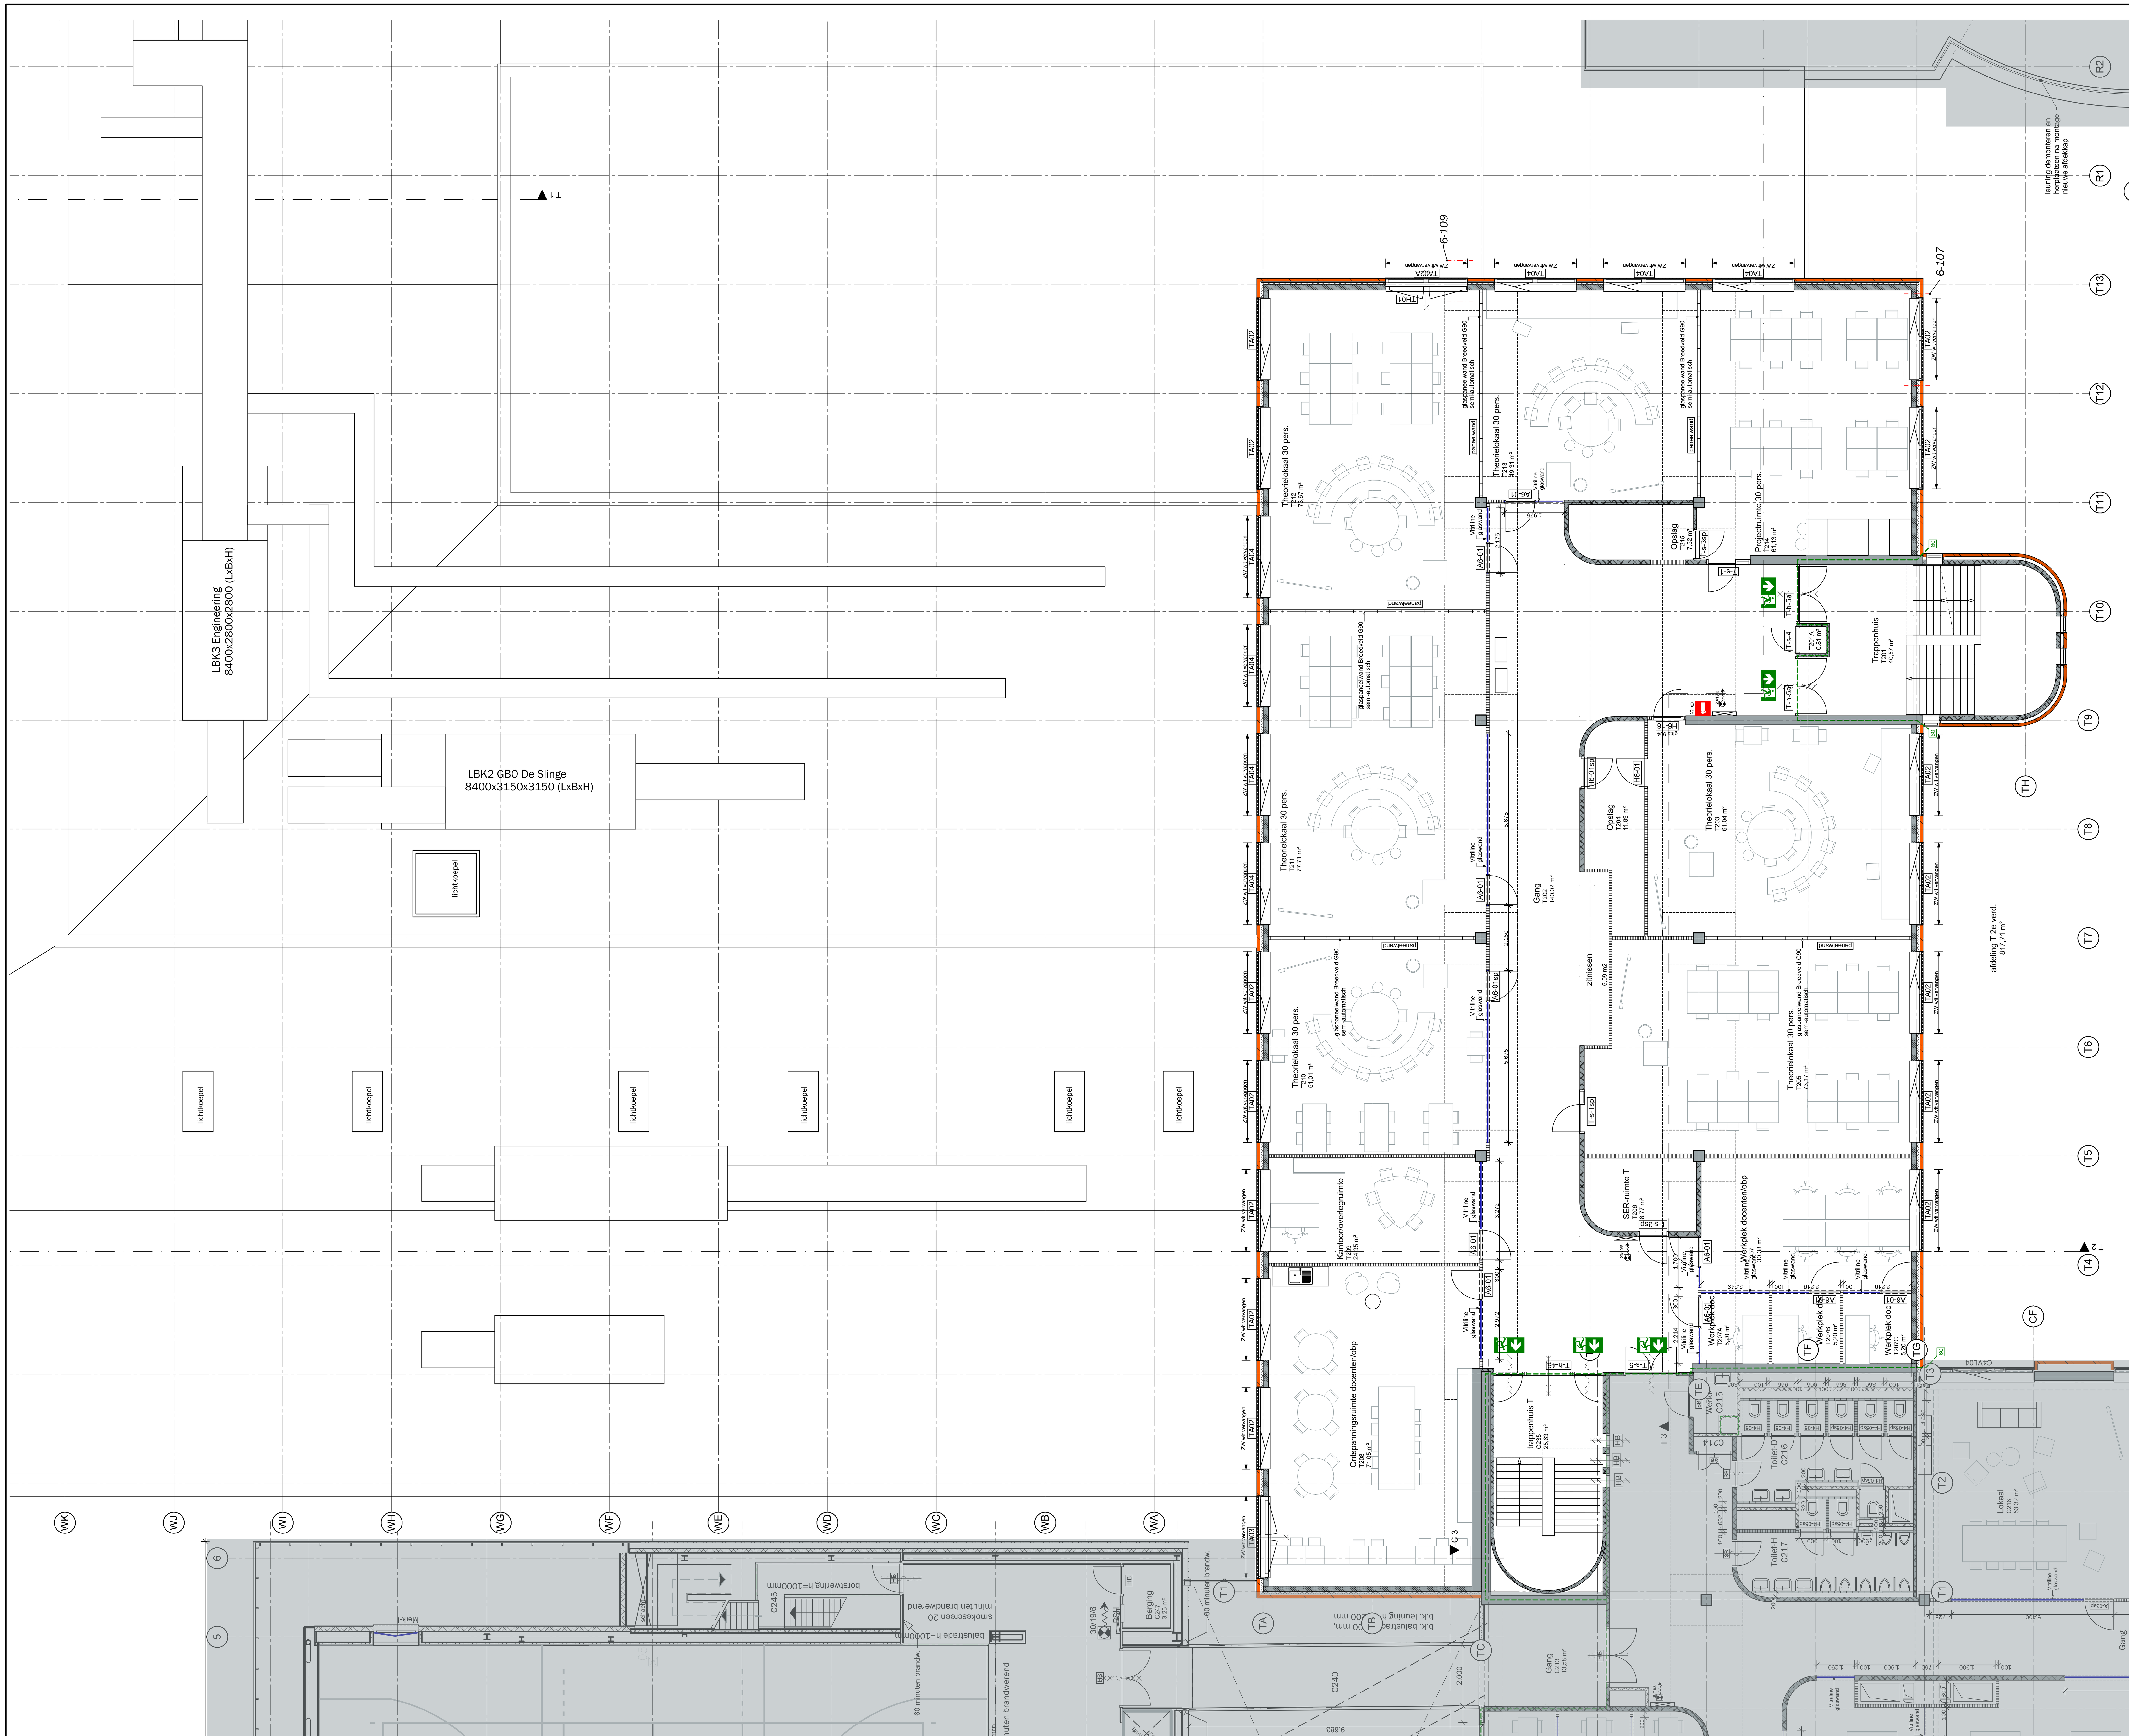

renvooi wanden fase 6

- betonwand bestaand
- prefab betonwand bestaand
- baksteen gevelmetselwerk bestaand
- betonsteen schoon werk bestaand
- kalkzandsteen metselblokken bestaand
- kalkzandsteen vellingblokken bestaand
- vuilwerksteen binnenwanden bestaand
- betonsteen schoon werk nieuw
- MS binnenwanden bestaand vlak
- MS binnenwanden bestaand met melamine afwerking melamine beplating vervangen door DuraGyp 12,5mm (indien deze wanden gehandhaafd blijven)
- DuraGyp 12,5mm bevestigen op bestaande melamine-plaat
- hardkunststof binnenwanden toiletten bestaand
- nieuwe metalstudwand GF 100 DGS/1.75.1.A DuraGyp 1x12,5mm + glaswol 50mm Rw=49dB; 30 minuten brandwerend
- nieuwe metalstudwand GF 150 DGS/1.125.1.A DuraGyp 1x12,5mm + glaswol 50mm Rw=49dB; 30 minuten brandwerend
- nieuwe metalstudwand GF 150 DGS/2.100.2.A DuraGyp 2x12,5mm Rw=58dB; 60 minuten brandwerend
- nieuwe metalstudwand GF 100 RD/1.75.1 Rigidur 1x12,5mm binnenwanden toiletten
- nieuwe metalstudwand GF70 ECO RD V/45.1 Rigidur 1x12,5mm voorzetwanden toiletten
- systeemwand d=95mm nieuw Vitriline staal
- systeemwand nieuw Vitriline glas
- te slopen wand
- 60 brandscheiding 60 minuten
- stofschot tijdens verbouwingswerkzaamheden
- HB R-h-.. T-h-.. houten binnenkozijnen bestaand
- SB R-s-.. T-s-.. stalen binnenkozijnen bestaand
- binnenkozijnen nieuw codering H6-01 A6-01 S6-01: H6=hout; A6=aluminium (Vitriline) S6=staal; OH=overheaddeur; glas 904 glasdeur conform model 904 Berkvens
- buitenkozijnen bestaand codering R-k-.. R-a-.. R-h-.. T-k-.. T-a-.. T-h-..: R/T-h=hout; R/T-a=aluminium R/T-k=kunststof; ..=volgnummer
- buitenkozijnen nieuw codering TH-.. TA-.. OV-..: TH=hout; TA=aluminium OH=overheaddeur; ..=volgnummer
- ZW wit vervangen / ZW antraciet vervangen: screenzonwering vervangen wit = RAL9010 antraciet = RAL 7015
- ES elektronisch slot

12-04-2022 maatvoering vitriline-wanden

=BUITEN BOUWGEBIED

MATEN IN HET WERK TE CONTROLEREN

opdrachtgever
Graafschap College
J.F. Kennedylaan 49 - 7001 EA Doetinchem

project
Graafschap College - J.F. Kennedylaan 49
Verbouwen en verduurzamen bouwdelen T

fase
fase 6 Bouwvoorbereiding

onderdeel
T 2e verd, plg. deel A nieuwe toestand

schaal	formaat	getekend	ontwerp
1:100	A1	WV	JH

datum 18-03-2022

blad B62A-PN

datum wijziging

A:	F:	K:
B:	G:	L:
C:	H:	M:
D:	I:	N:
E:	J:	O:

projectnr. 19067

MAAS ARCHITECTEN
'T EI 1
7241 AK LOCHEM
+31 (0)573 222 180
HENRIETTE VAN LIJNDENLAAN 1
3703 AS ZEIST
+31 (0)573 222 180
INFO@MAASARCHITECTEN.NL
WWW.MAASARCHITECTEN.NL