


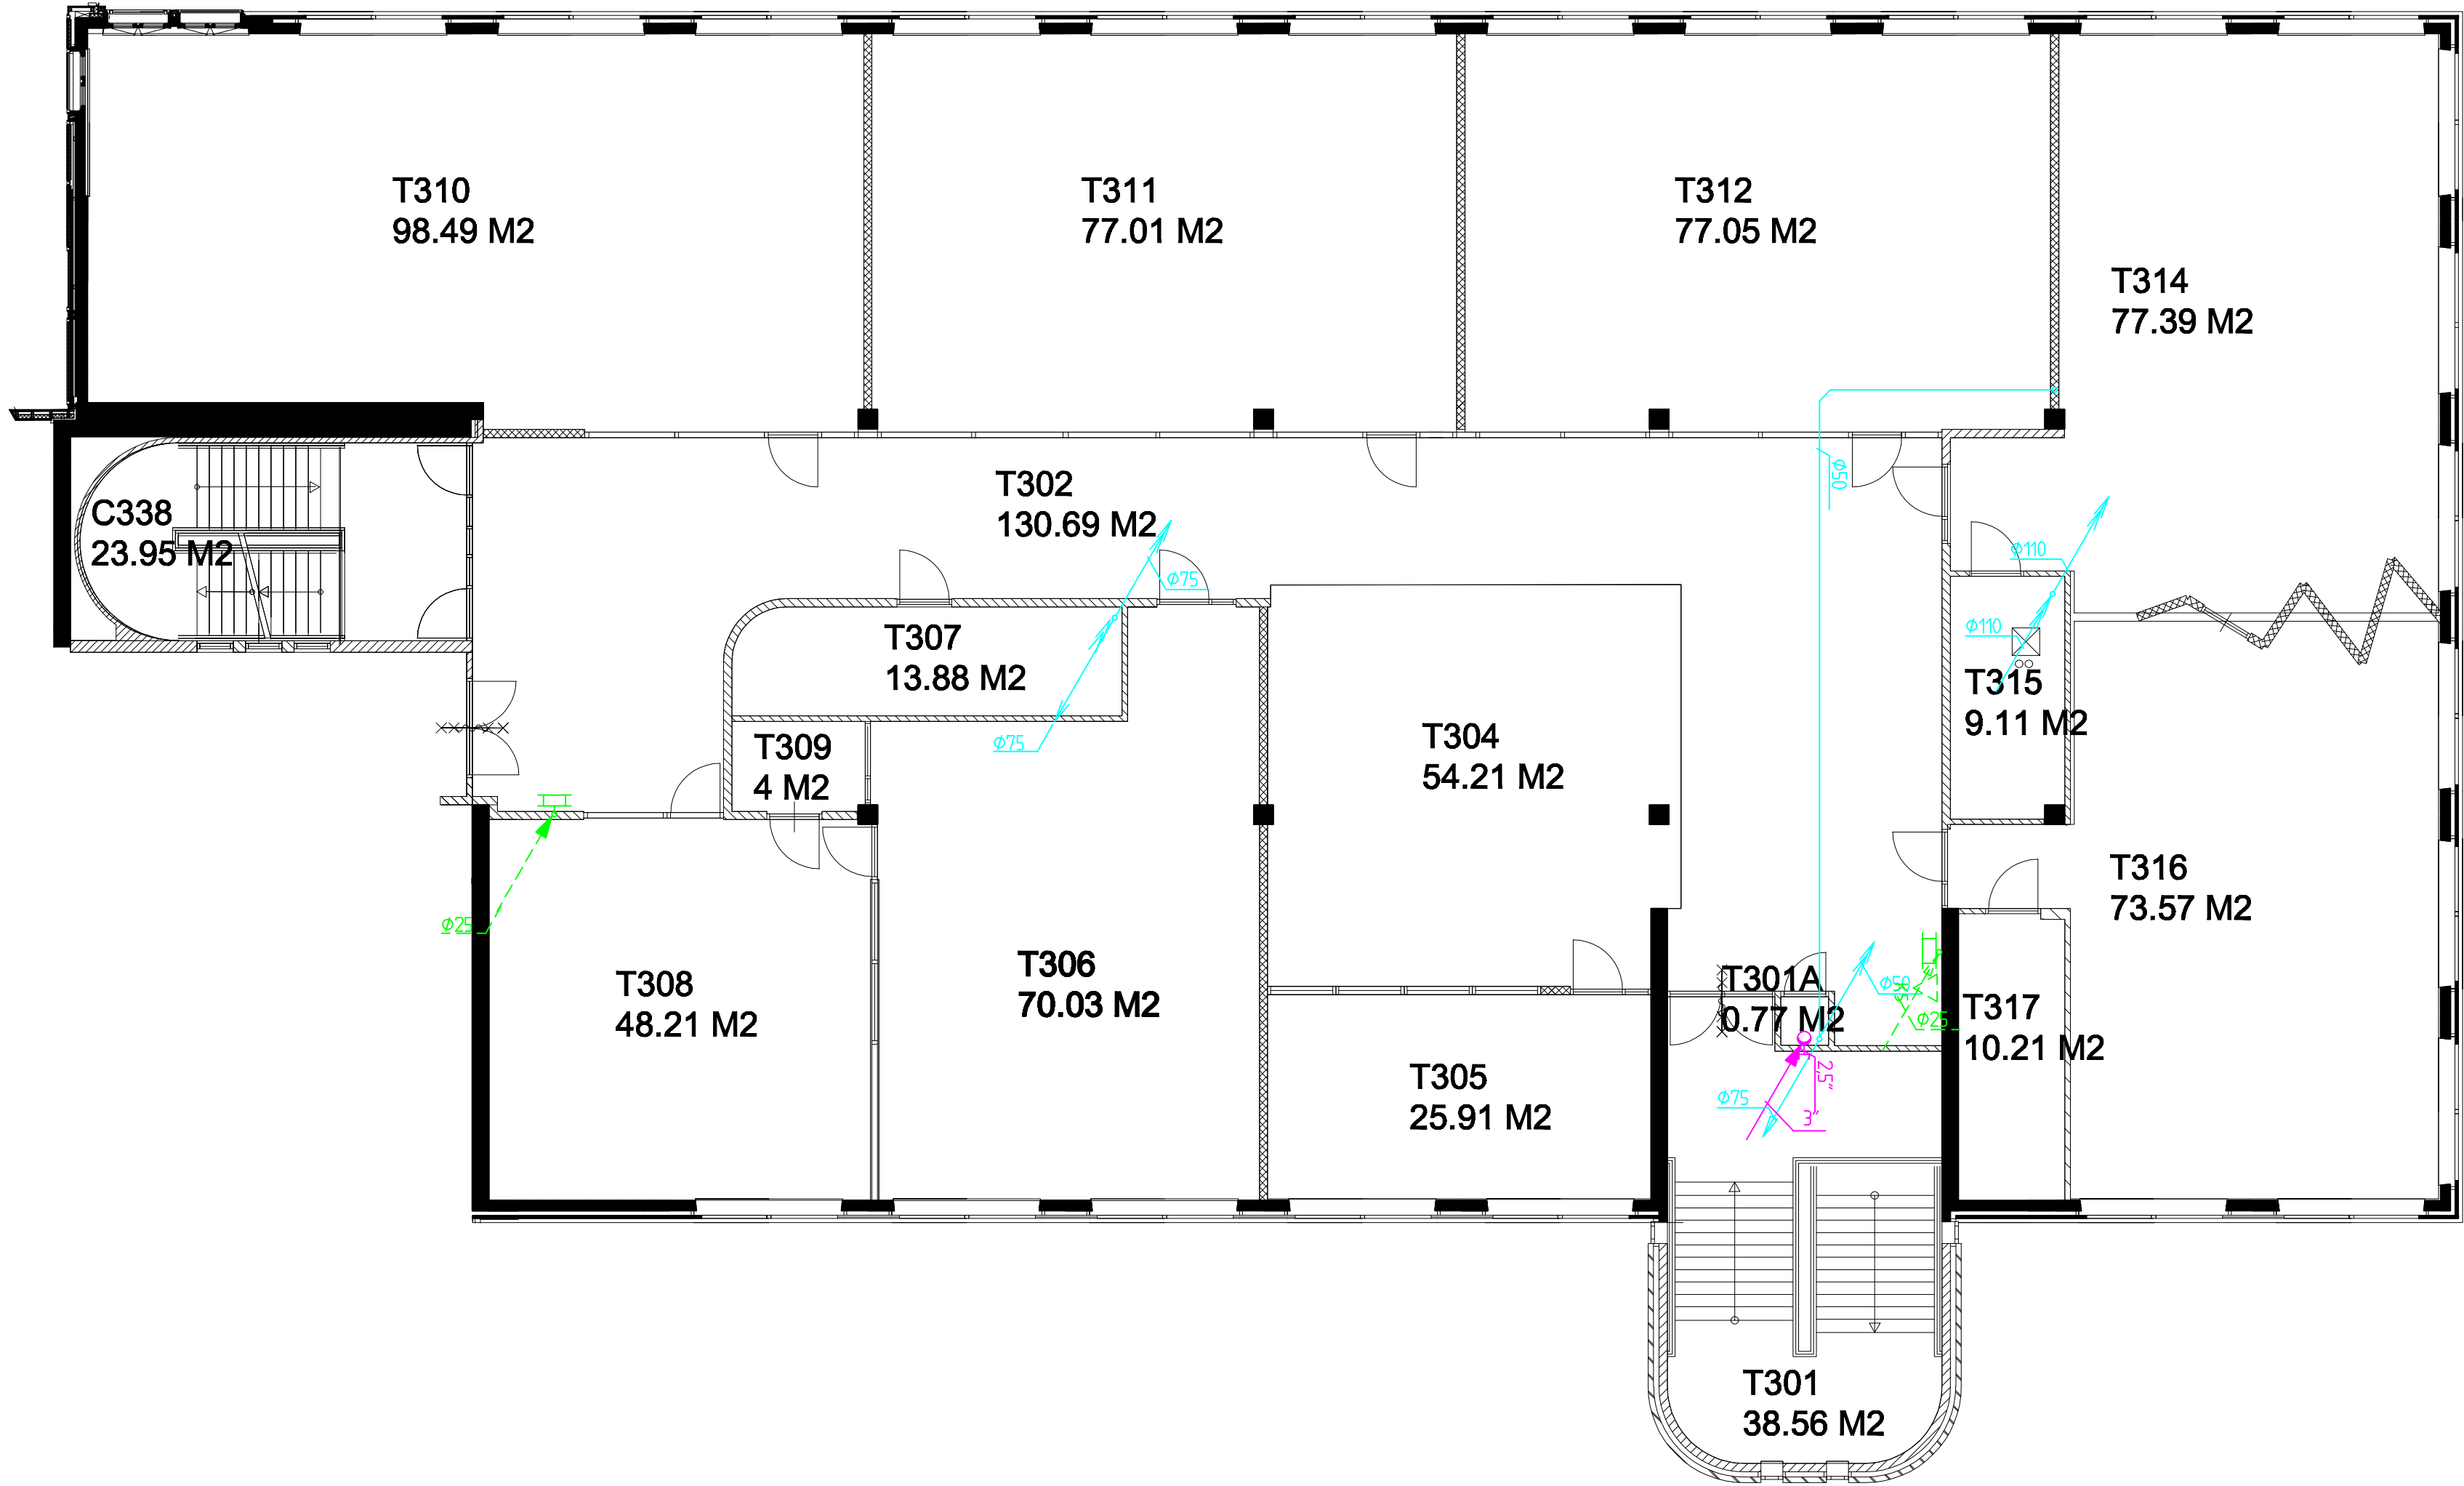

- SANITAIR RENVOOI
- KOUDWATERLEIDING
 - DROEGRANDLEIDING
 - GRISWATERLEIDING
 - RIJLERNGSLEIDING
 - BELUCHTINGSLEIDING RIJLERNING

OVERIGE SYMBOLEN ZIE TEK S-27
RIJLERNING LOOPT ONDER DE VLOER
ALLE OVERIGE LEIDINGEN BOVEN
HET VERLAAGD PLAFOND
SCHEMA AARDGASLEIDINGEN
GAS LEIDINGEN IN KRIJPRUIMTE VOORZIEN
ZIE TEK S-26

project:

Sanitaire installatie

datum project:

Eind 2016

gewijzigd:

get. door:

Jack

gebouw:

Graafschap College, Kennedylaan

plaats:

Doetinchem

verdieping:

Techniek 3e verdieping

datum onderlegger:

11-01-2017


schaal:

1:100

project nr:

bladnummer:

S-15

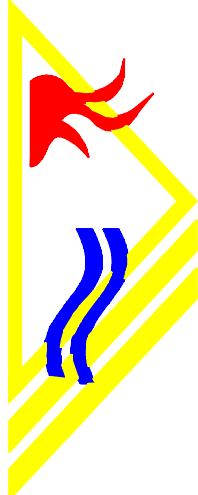

Sigtenhorst Installatietechniek

formaat:

A0

bladnummer:

S-15

08: