
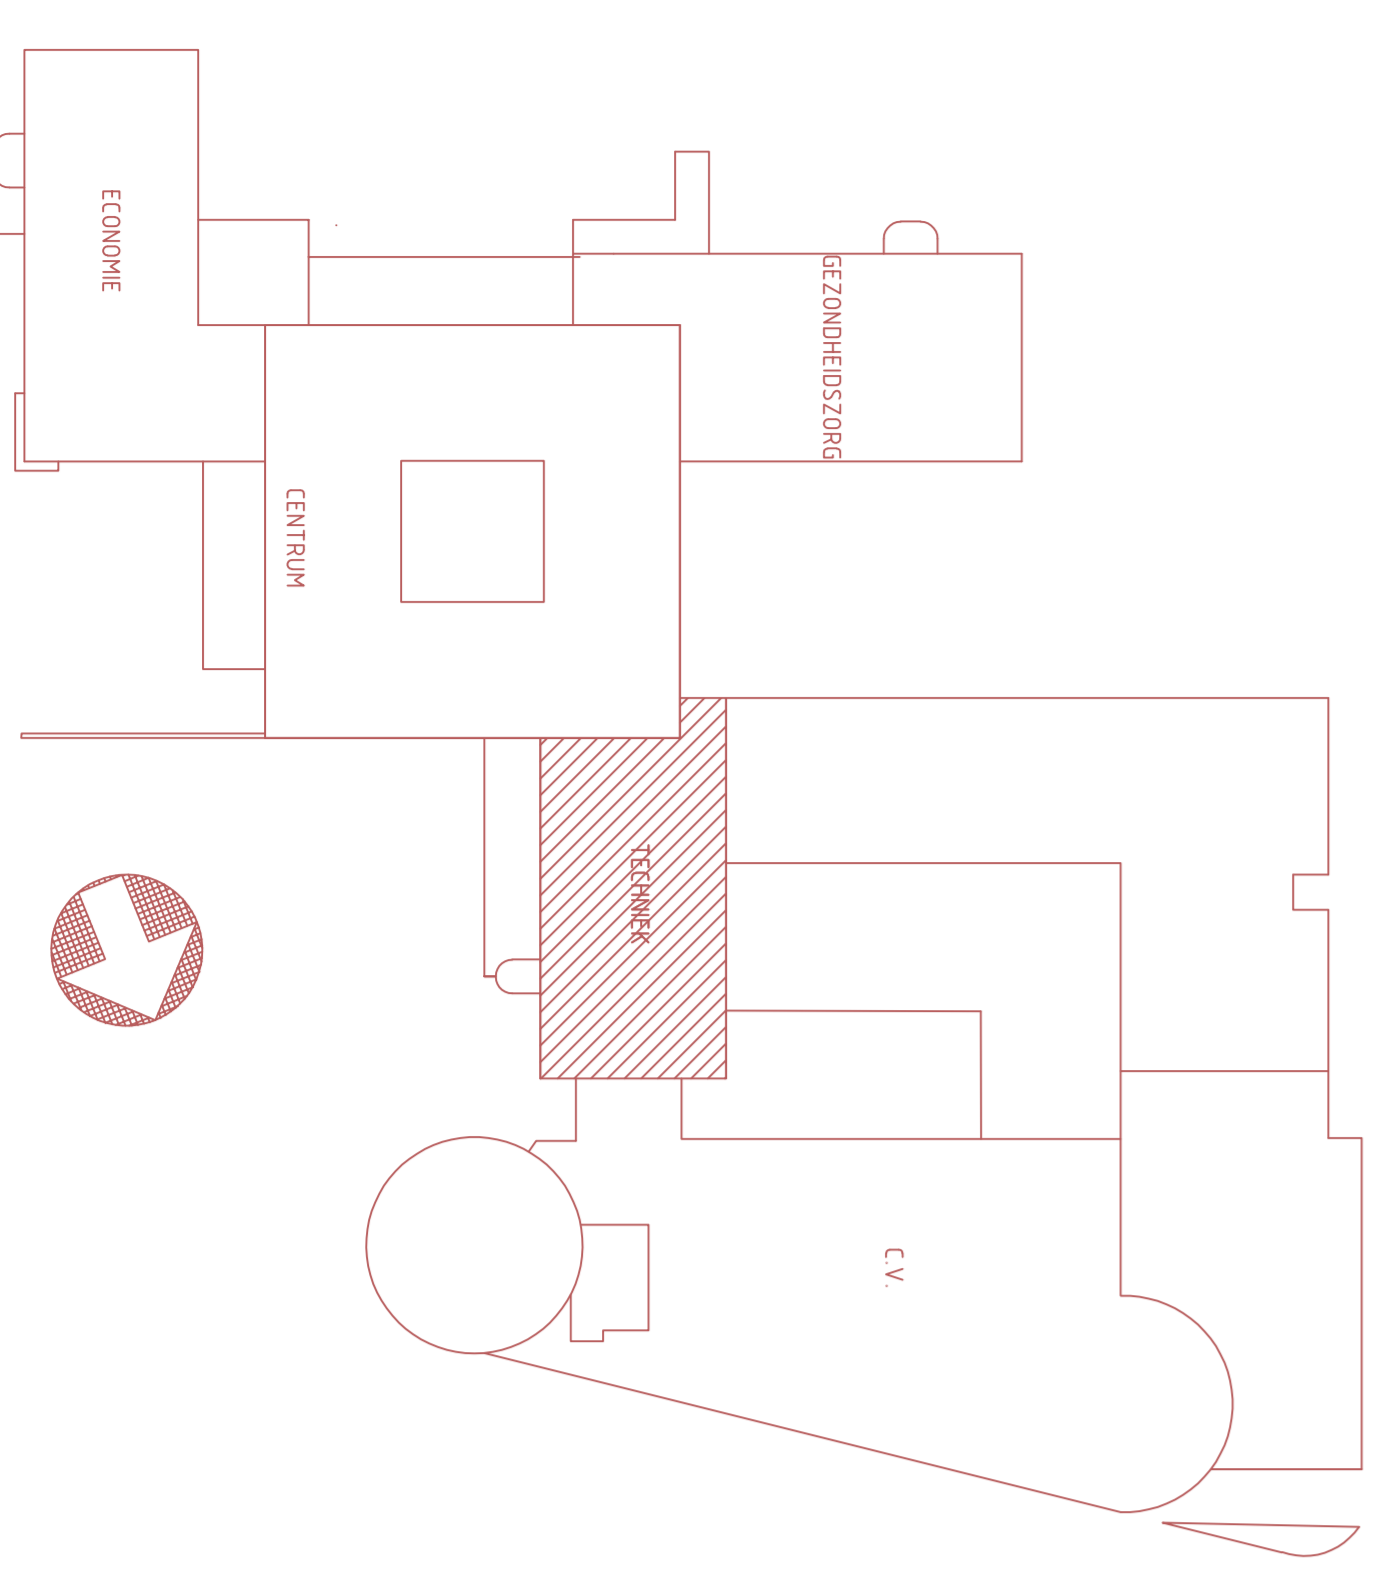


BOUWKUNDIG RENVOOI

DEUR 30 MIN. BRANDWEREND
 DEUR 60 MIN. BRANDWEREND
 ZELFSLUITENDE DEUR

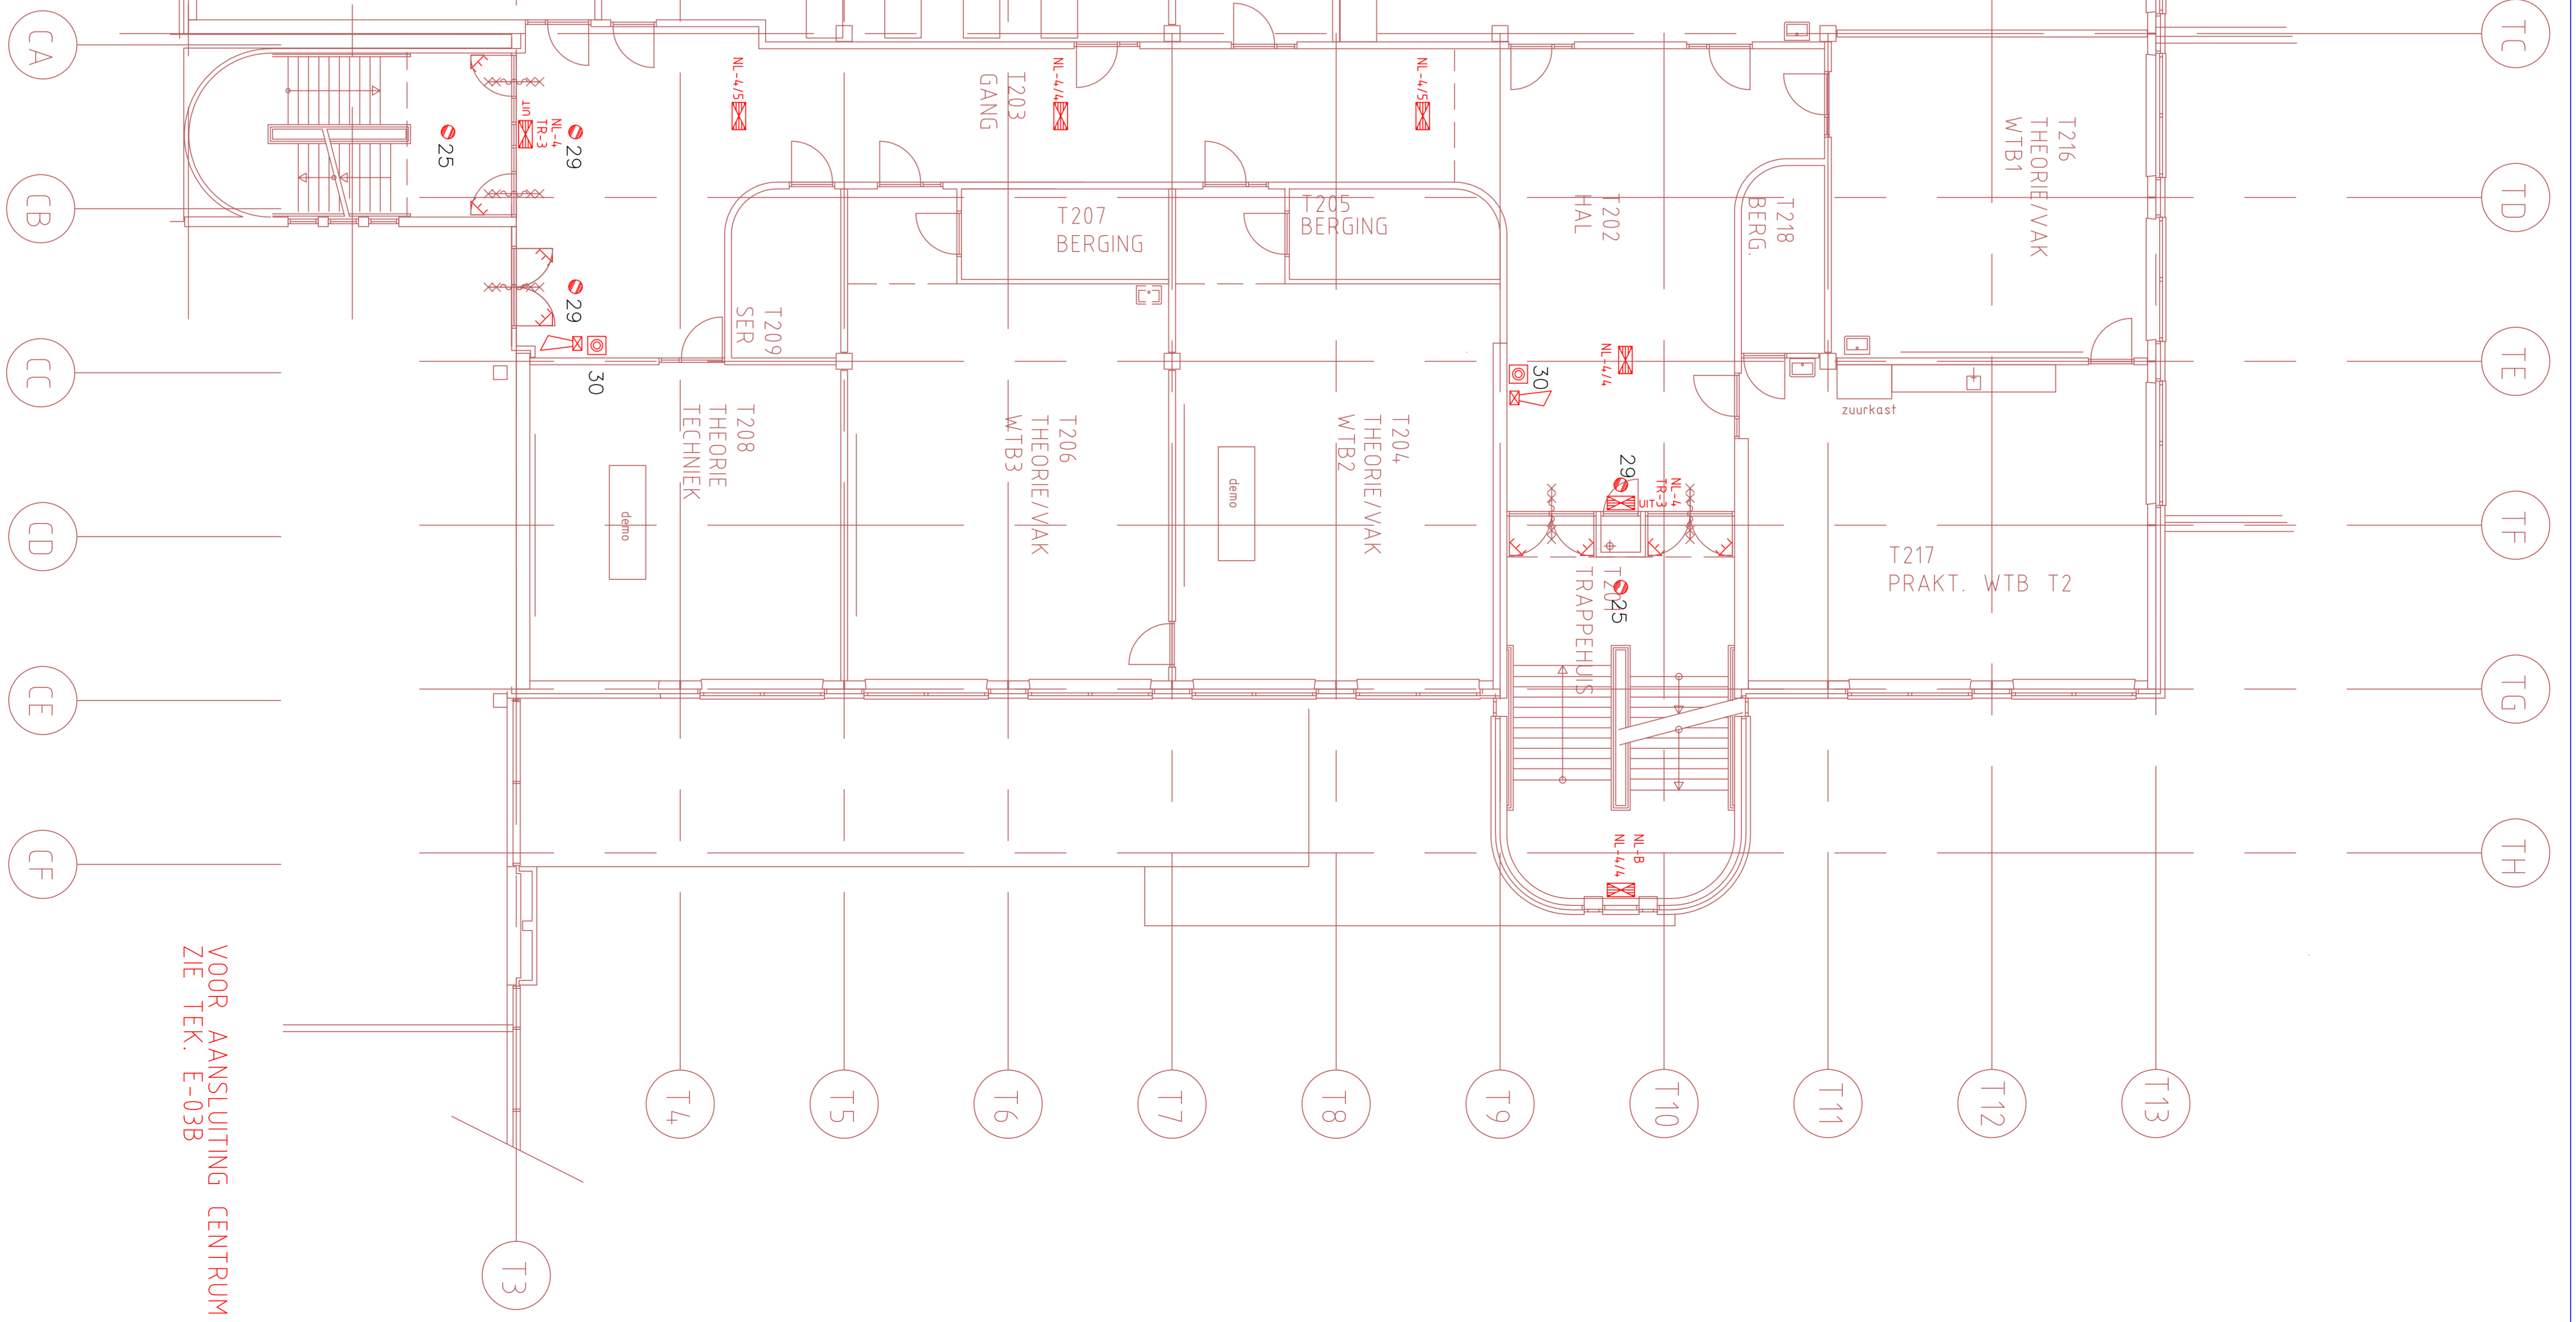

W.A.KEMKENS b.v.
 VOOR ALLE
 INSTALLATIE-techniek

**GRAAFSCHAP COLLEGE &
 CENTRUM VAKOPLEIDING, DOETINCHEM**

Getekend : JK
 Datum : 20-02-97
 Projectnr.: 95-001
 Gewijzigd : 14-05-97

Bld: **E-16B**
 BRANDM. - N.V. INSTALL.
 2e VERDIEPING TECHNIEK