
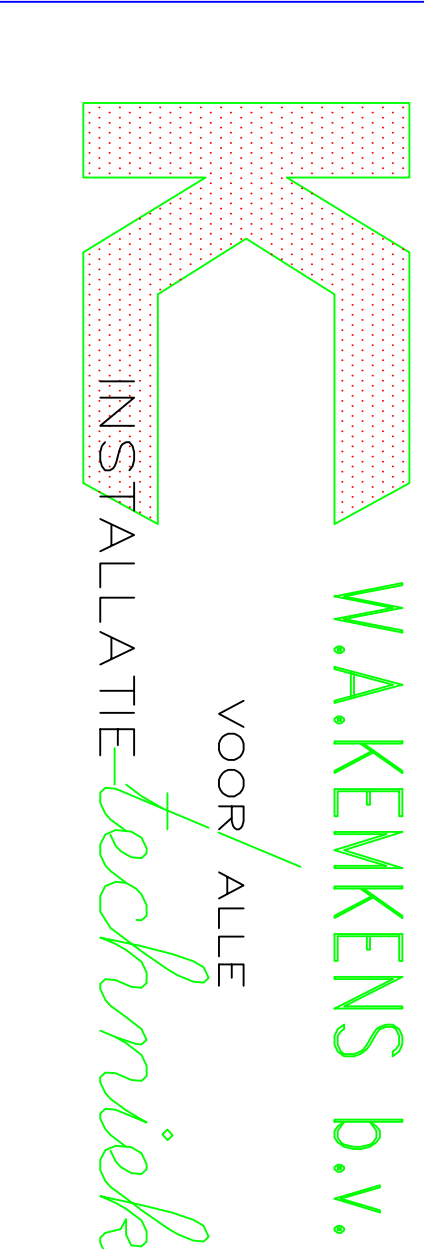


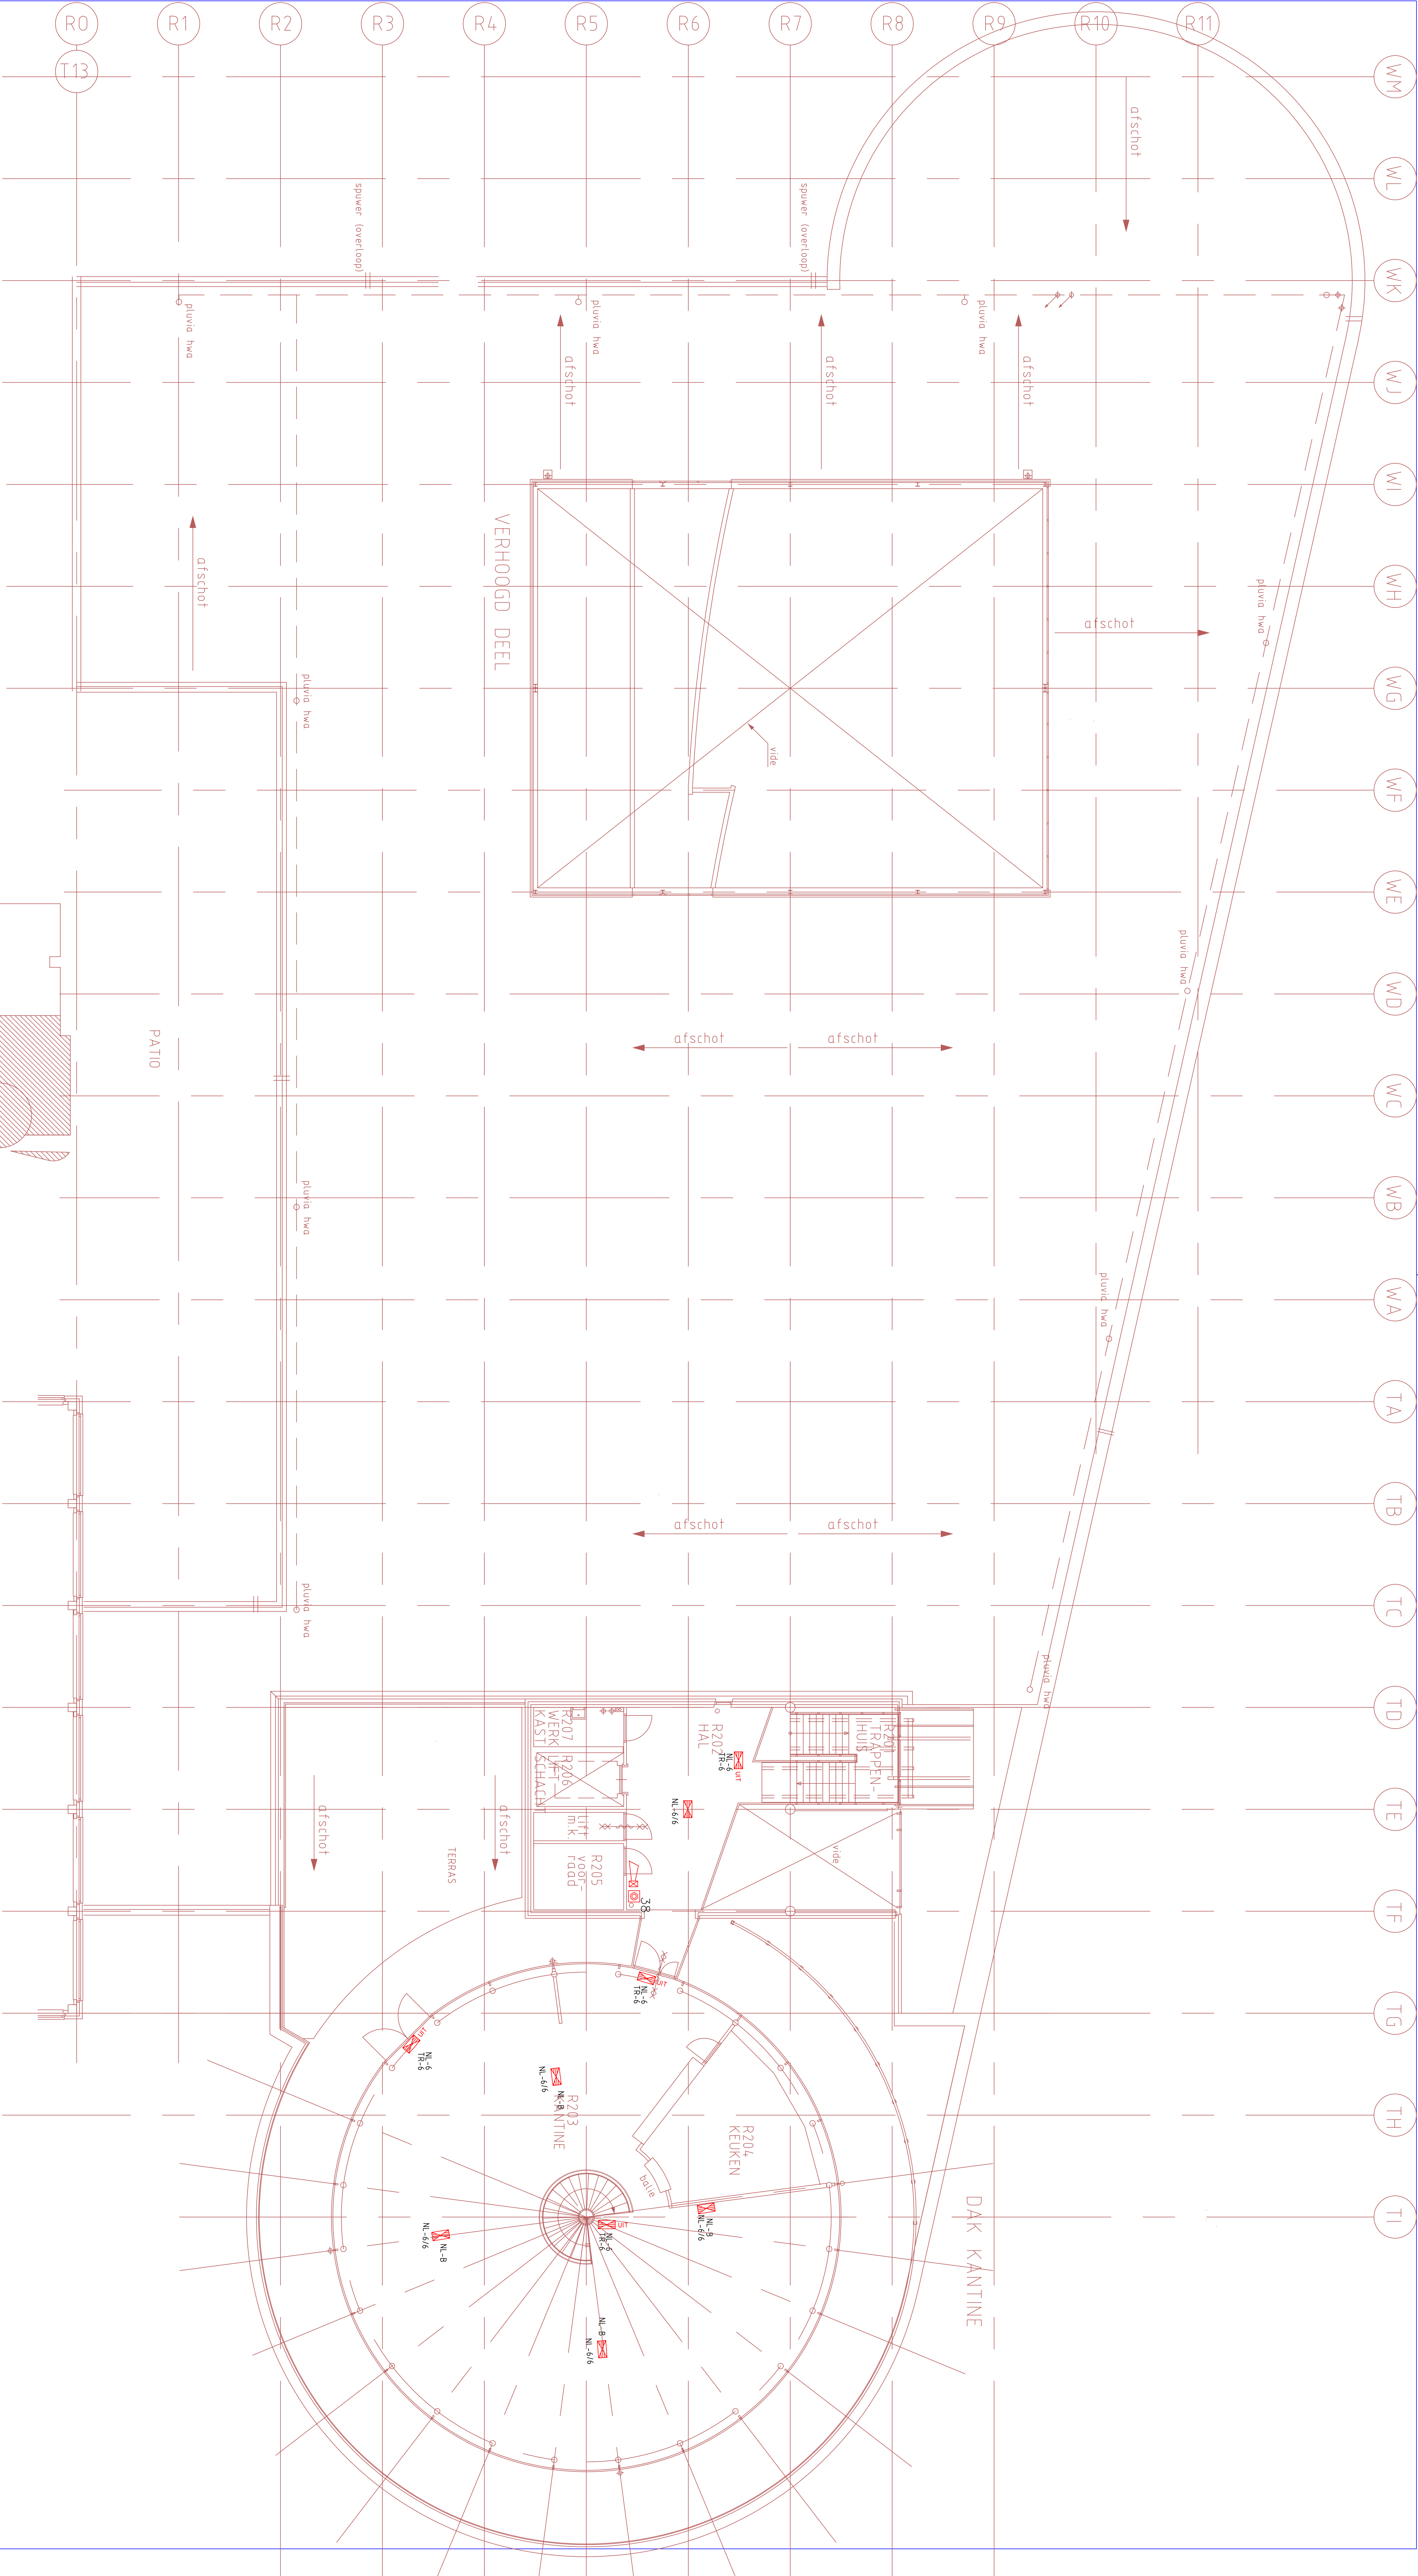

GRAAFSCHAP COLLEGE & CENTRUM VAKOPLEIDING, DOETINCHEM		Blad: E-27B
Getekend : JK	Projectnr.: 95-001	BRANDM. - N.V. INSTALL.
Datum : 20-02-97	Gewijzigd : 14-05-97	C.V.O. 2e VERDIEPING